


საშ. წნევის გაზსადენის ბრძივი პროექტი
მ კორიზ. 1:500
ვერტ. 1:100

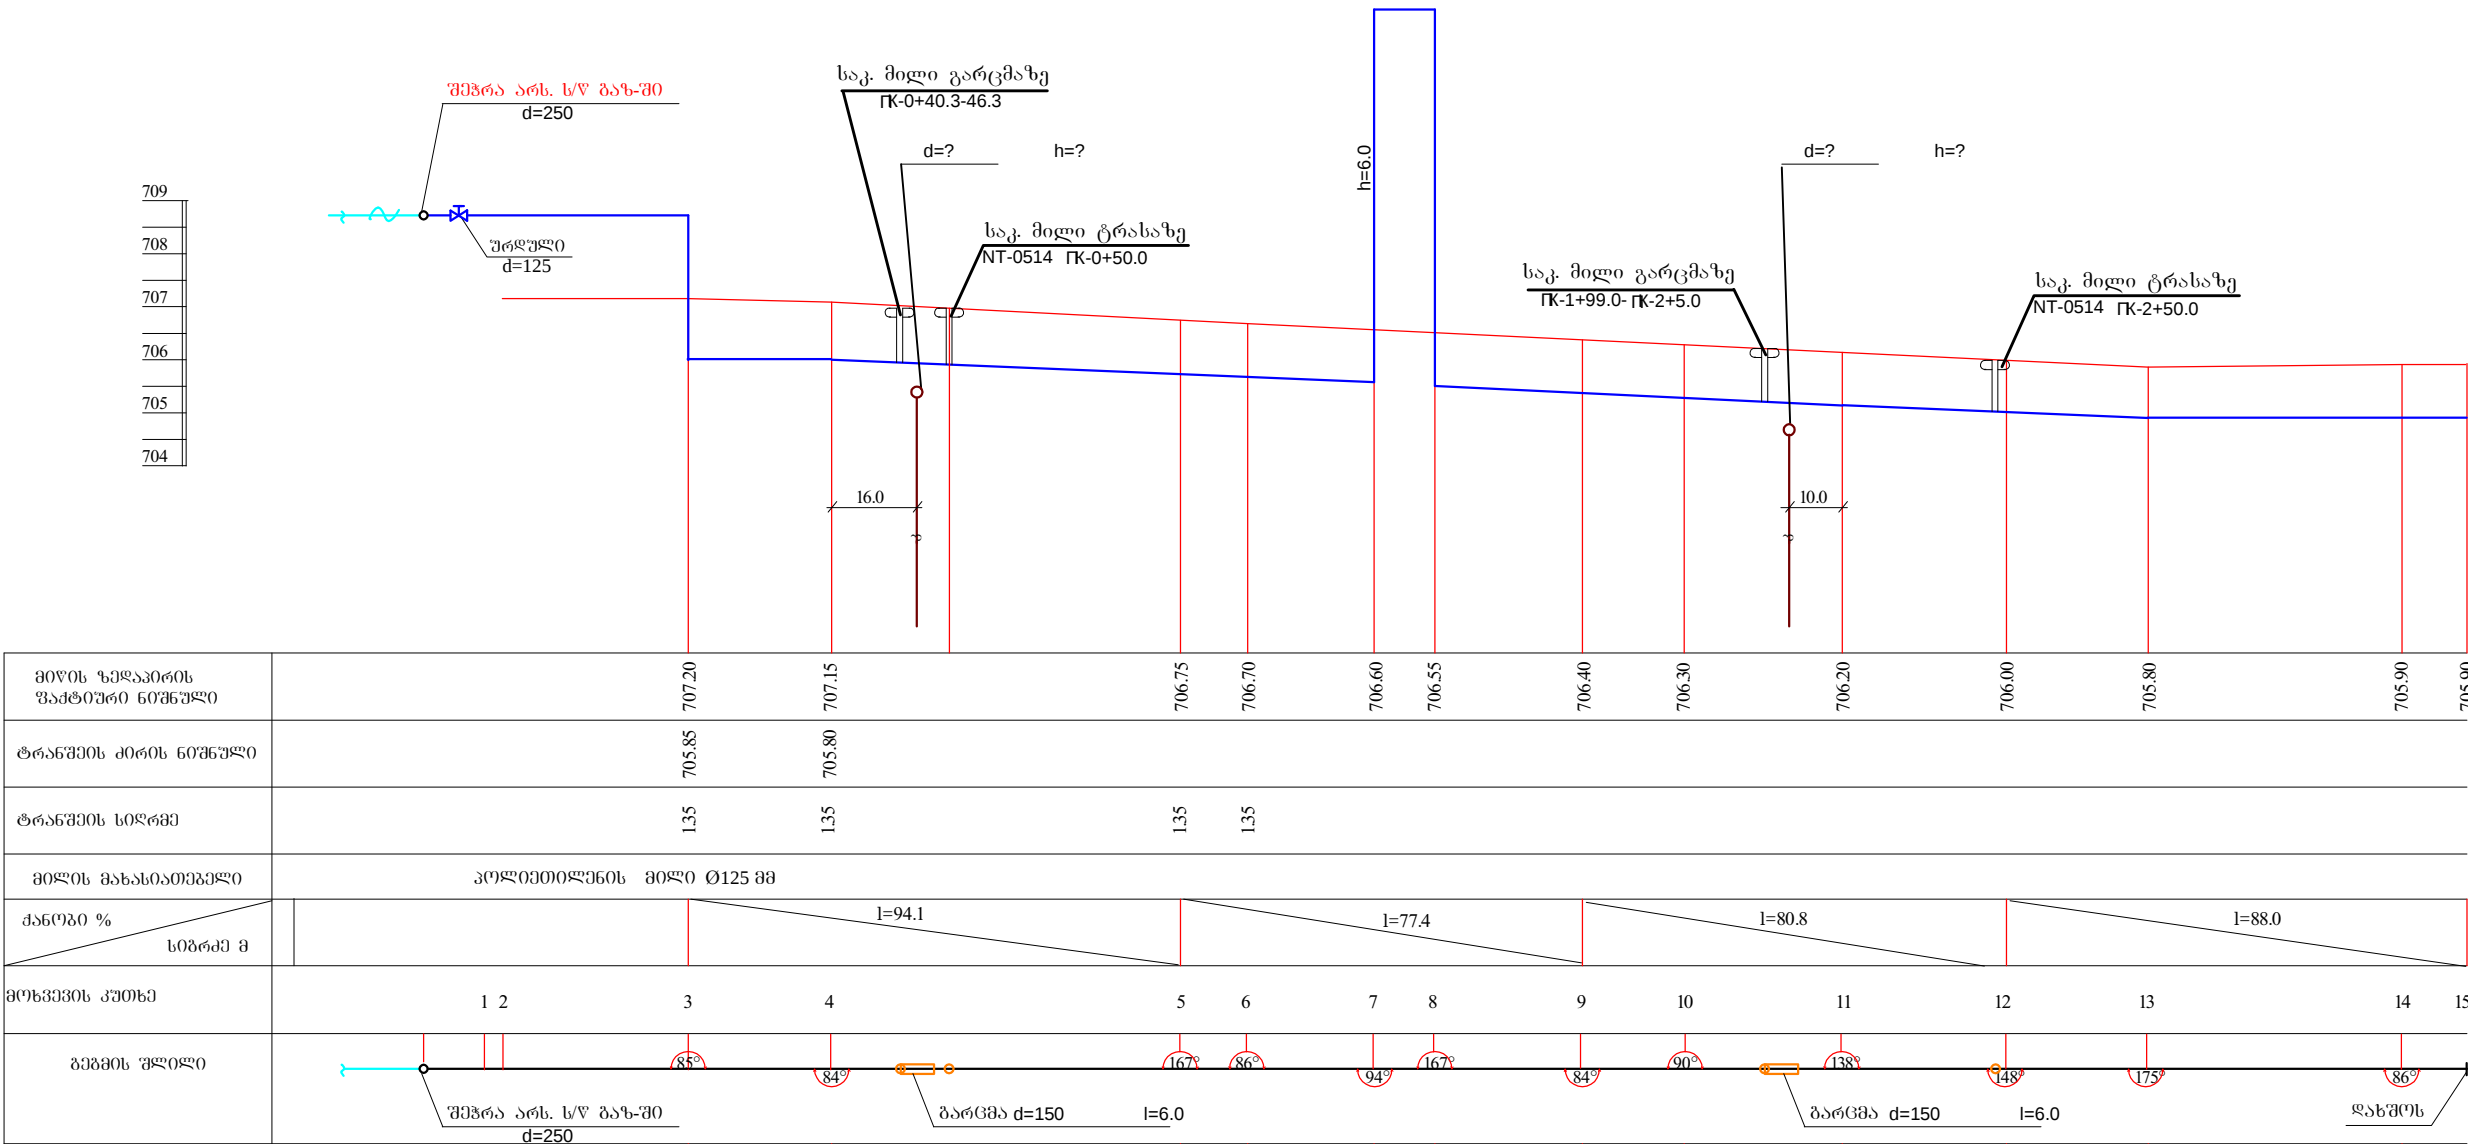

განმარტებითი ბარათი

- პროექტი გათვალისწინებულია შპს „სოკარპროექტი“ მიერ გათვალისწინებული ტექნიკური პირობების საფუძველზე №188, 6/X. 2014წ.
- გაზის წყაროს წარმოადგენს ვარნაგაზის ქუჩაზე არსებული საშ. წნე. d=200 მმ გაზსადენი
- საპროექტო კოლიმეტირების მიწის ჩაღრმავება ტოლია 1.0 მ-ის მიწის ზედაპირიდან მიწის ზედაპირის ნიშნულამდე.
- შენიშვნების დაწესებამდე პროექტი შეთანხმდეს გაზის რესპუბლიკურ ინსპექციასთან.
- ქუჩის გადაკვეთისას მოეწესდეს გარცმის მიწი საპროექტო მიწიდან ერთად.
- ს/წ გაზსადენის მიწიდან ამოწმებისას მოეწესდეს გარცმის მიწი.
- კოლიმეტირების მიწიდან ფოტოაღებად გადაკვეთისას მოეწესდეს ელ. ქურთი.
- საპროექტო გაზსადენის კორექსიონი ამოწმების შემდეგ მოეწესდეს გაზის წნევის რეგულატორი 320.0 კუბ. მ ხარჯის გათვალისწინებით.

შპს "არქიტექტურა"			სტაბილიზაცია		
თანამდებობა	გვარი	სახელი	შპს "არქიტექტურა" 38-ში ა და ბ გზის გასწვრივ არსებული პროექტი		
დირექტორი	ზ. ნაზარაძე		მ.	გვ-2	A 3
დამამუშავ	გ. ნიშაიძე		საშ. წნევის გაზსადენის ბრძივი პროექტი		
შეამოწმა					
			მასშტაბი 1: 500 100		