


I სართულის გეგმა

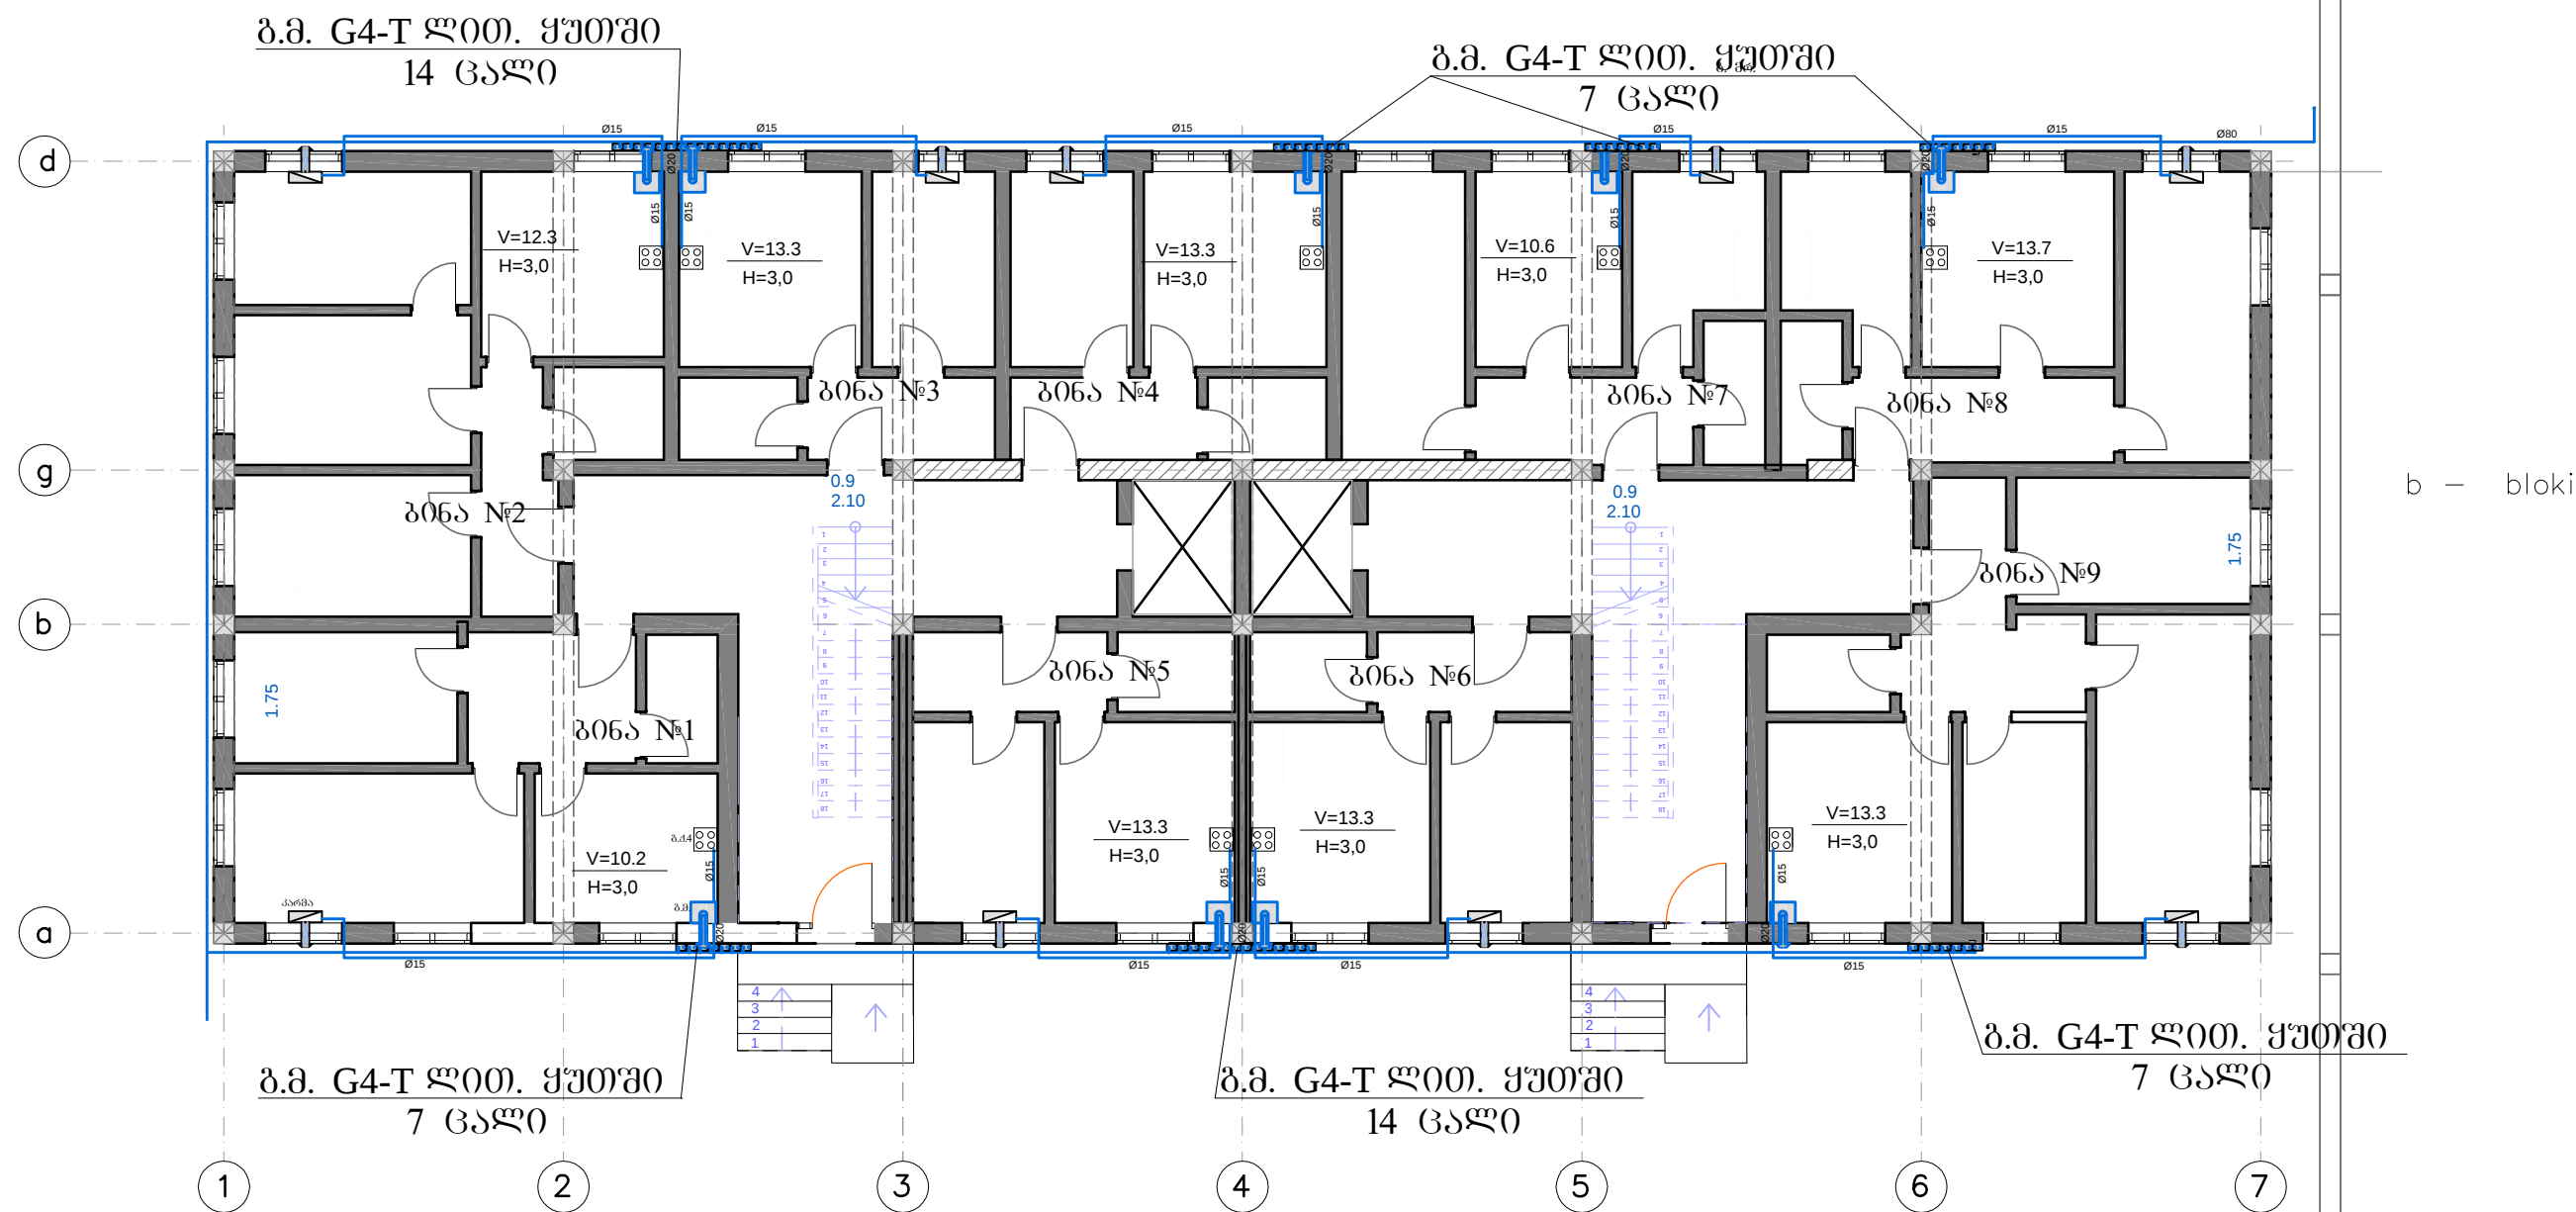

შპს "არქიტექტონიკა"			საპროექტო, რუსთაველის 38-ში, „ა“ და „ბ“		
თანამდებობა	გვარი	ხელმოწერა	პროექტის განმარტება	სტადია	ფურცელი/ფურცლები
დირექტორი	ზანაზანიძე			მ.	გმ-3
დამამუშავა	ც. ჩიშკაძე		გეოგრაფიკული I სართულის გეგმა	მასშტაბი	A 3
შეამოწმა				1 : 150	