


I-VII სართულების გეგმა

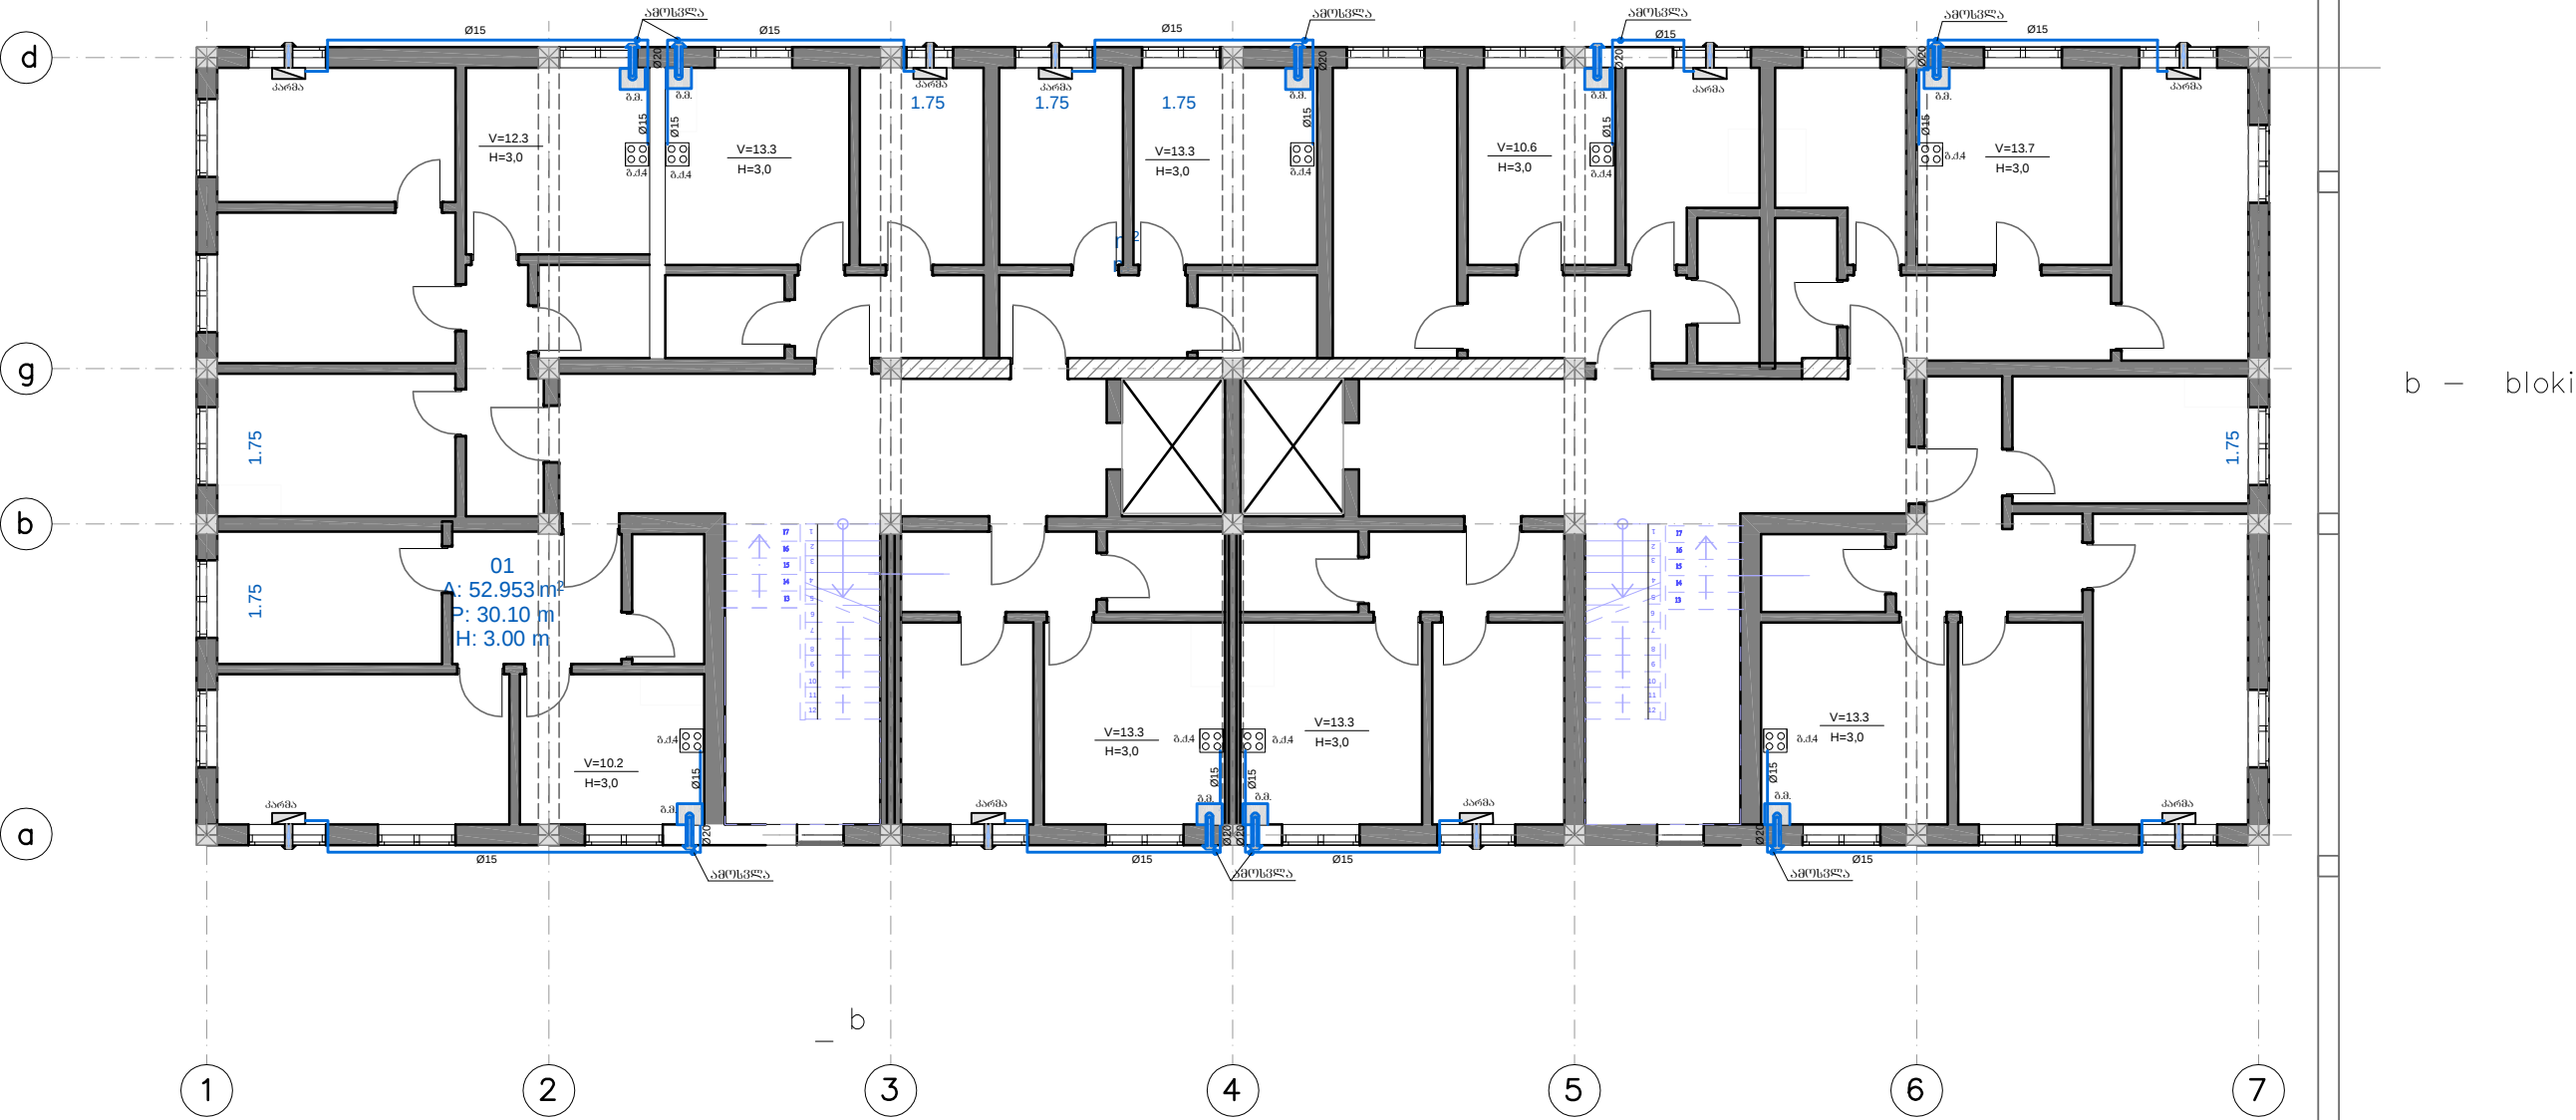

შპს "არქიტექტონი"			ხაშურში, რუსთაველის 38-ში, „ა“ და „ბ“		
თანამდებობა	გვარი	ხელმოწერა	გლოკის განყოფილებაში პროექტი	სტადია	ფურცელი
დირექტორი	ზანაზანიძე			მ.	გმ-4
დაამუშავა	ც. ჩიშაკაძე		გლოკი „ა“ II-VII სართულის გეგმა	მასშტაბი	A 3
შეამოწმა				1 : 150	