


სიტუაციური ნახაზი

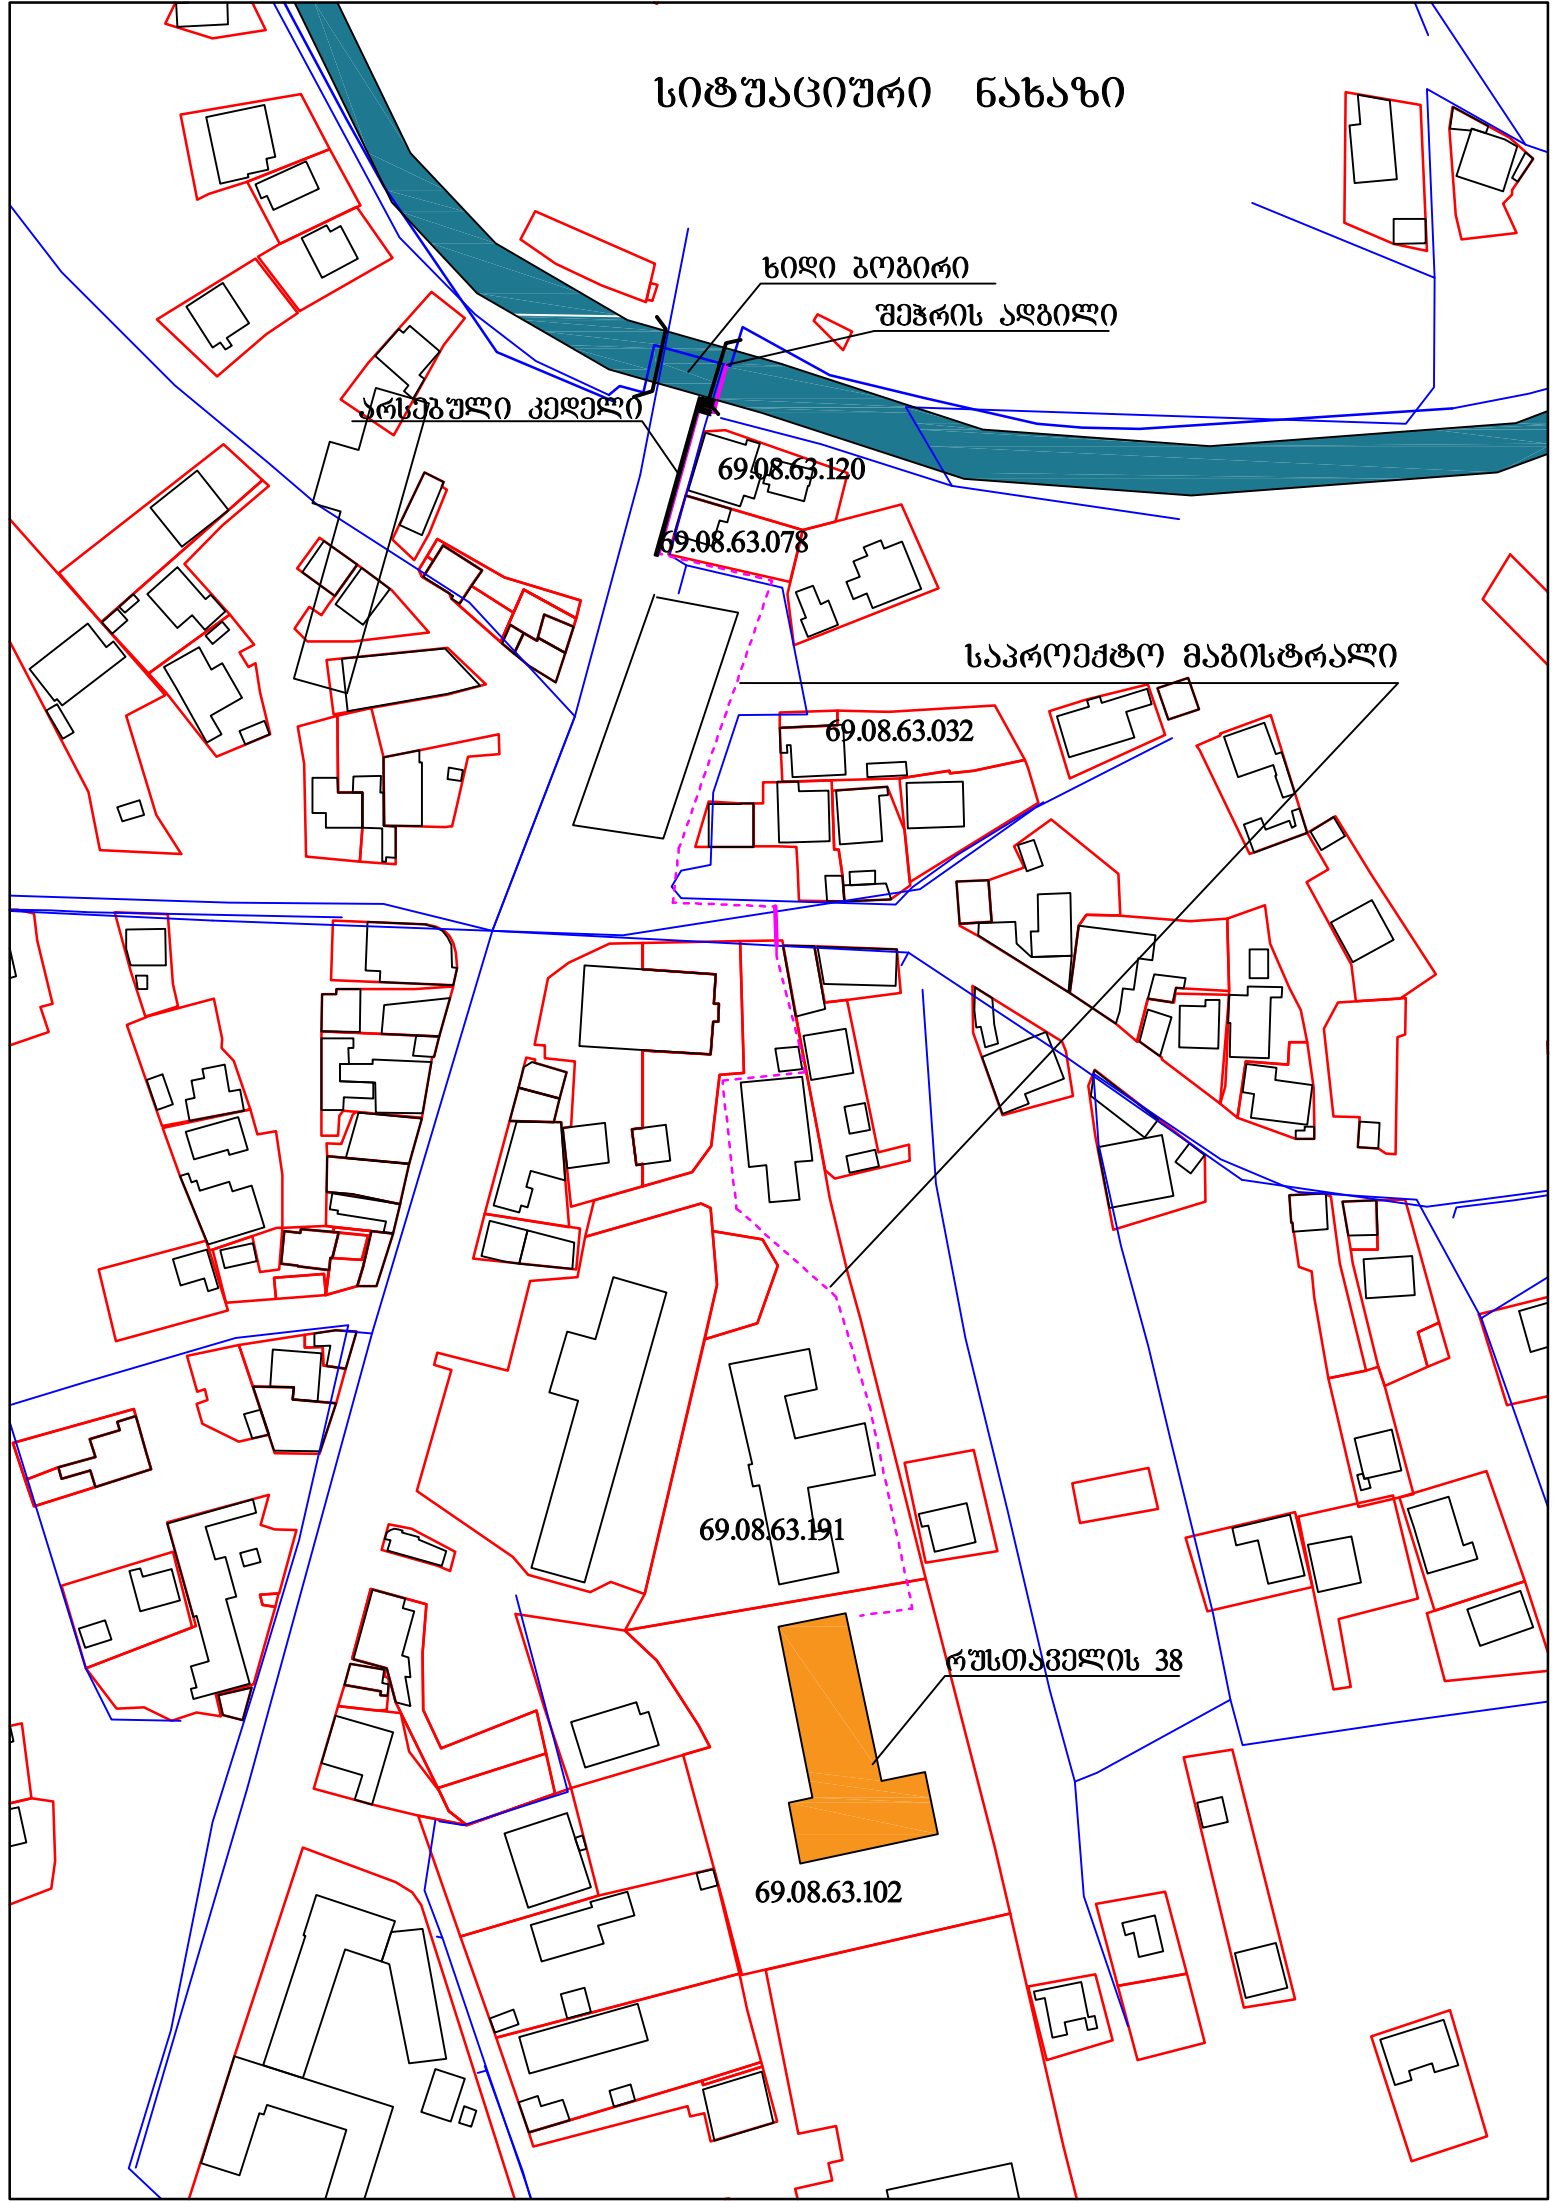

ხიდი გომბირი

შეპრის აღბილი

არსებული კედელი

69.08.63.120

69.08.63.078

საპროექტო მავისტრალი

69.08.63.032

69.08.63.191

რუსთაველის 38

69.08.63.102