



შ.პ.ს. "დ.ლ.გ. ჯგუფი"

შ.პ.ს. "ხანო"

ქ. თბილისი, გორგასლის ქუჩა №16

საქართველოს ფინანსთა სამინისტროს
ადმინისტრაციული შენობის ტერასაზე
დროებითი საონფორმაციო დარბაზის
პროექტი

ელექტროობის პროექტი

თბილისი 2015 წ.

ဒဲ ရဲ ကဲ ပဲ နဲ ဝဲ နဲ မဲ ပဲ မဲ နဲ ရဲ ပဲ ပဲ နဲ မဲ မဲ ကဲ နဲ

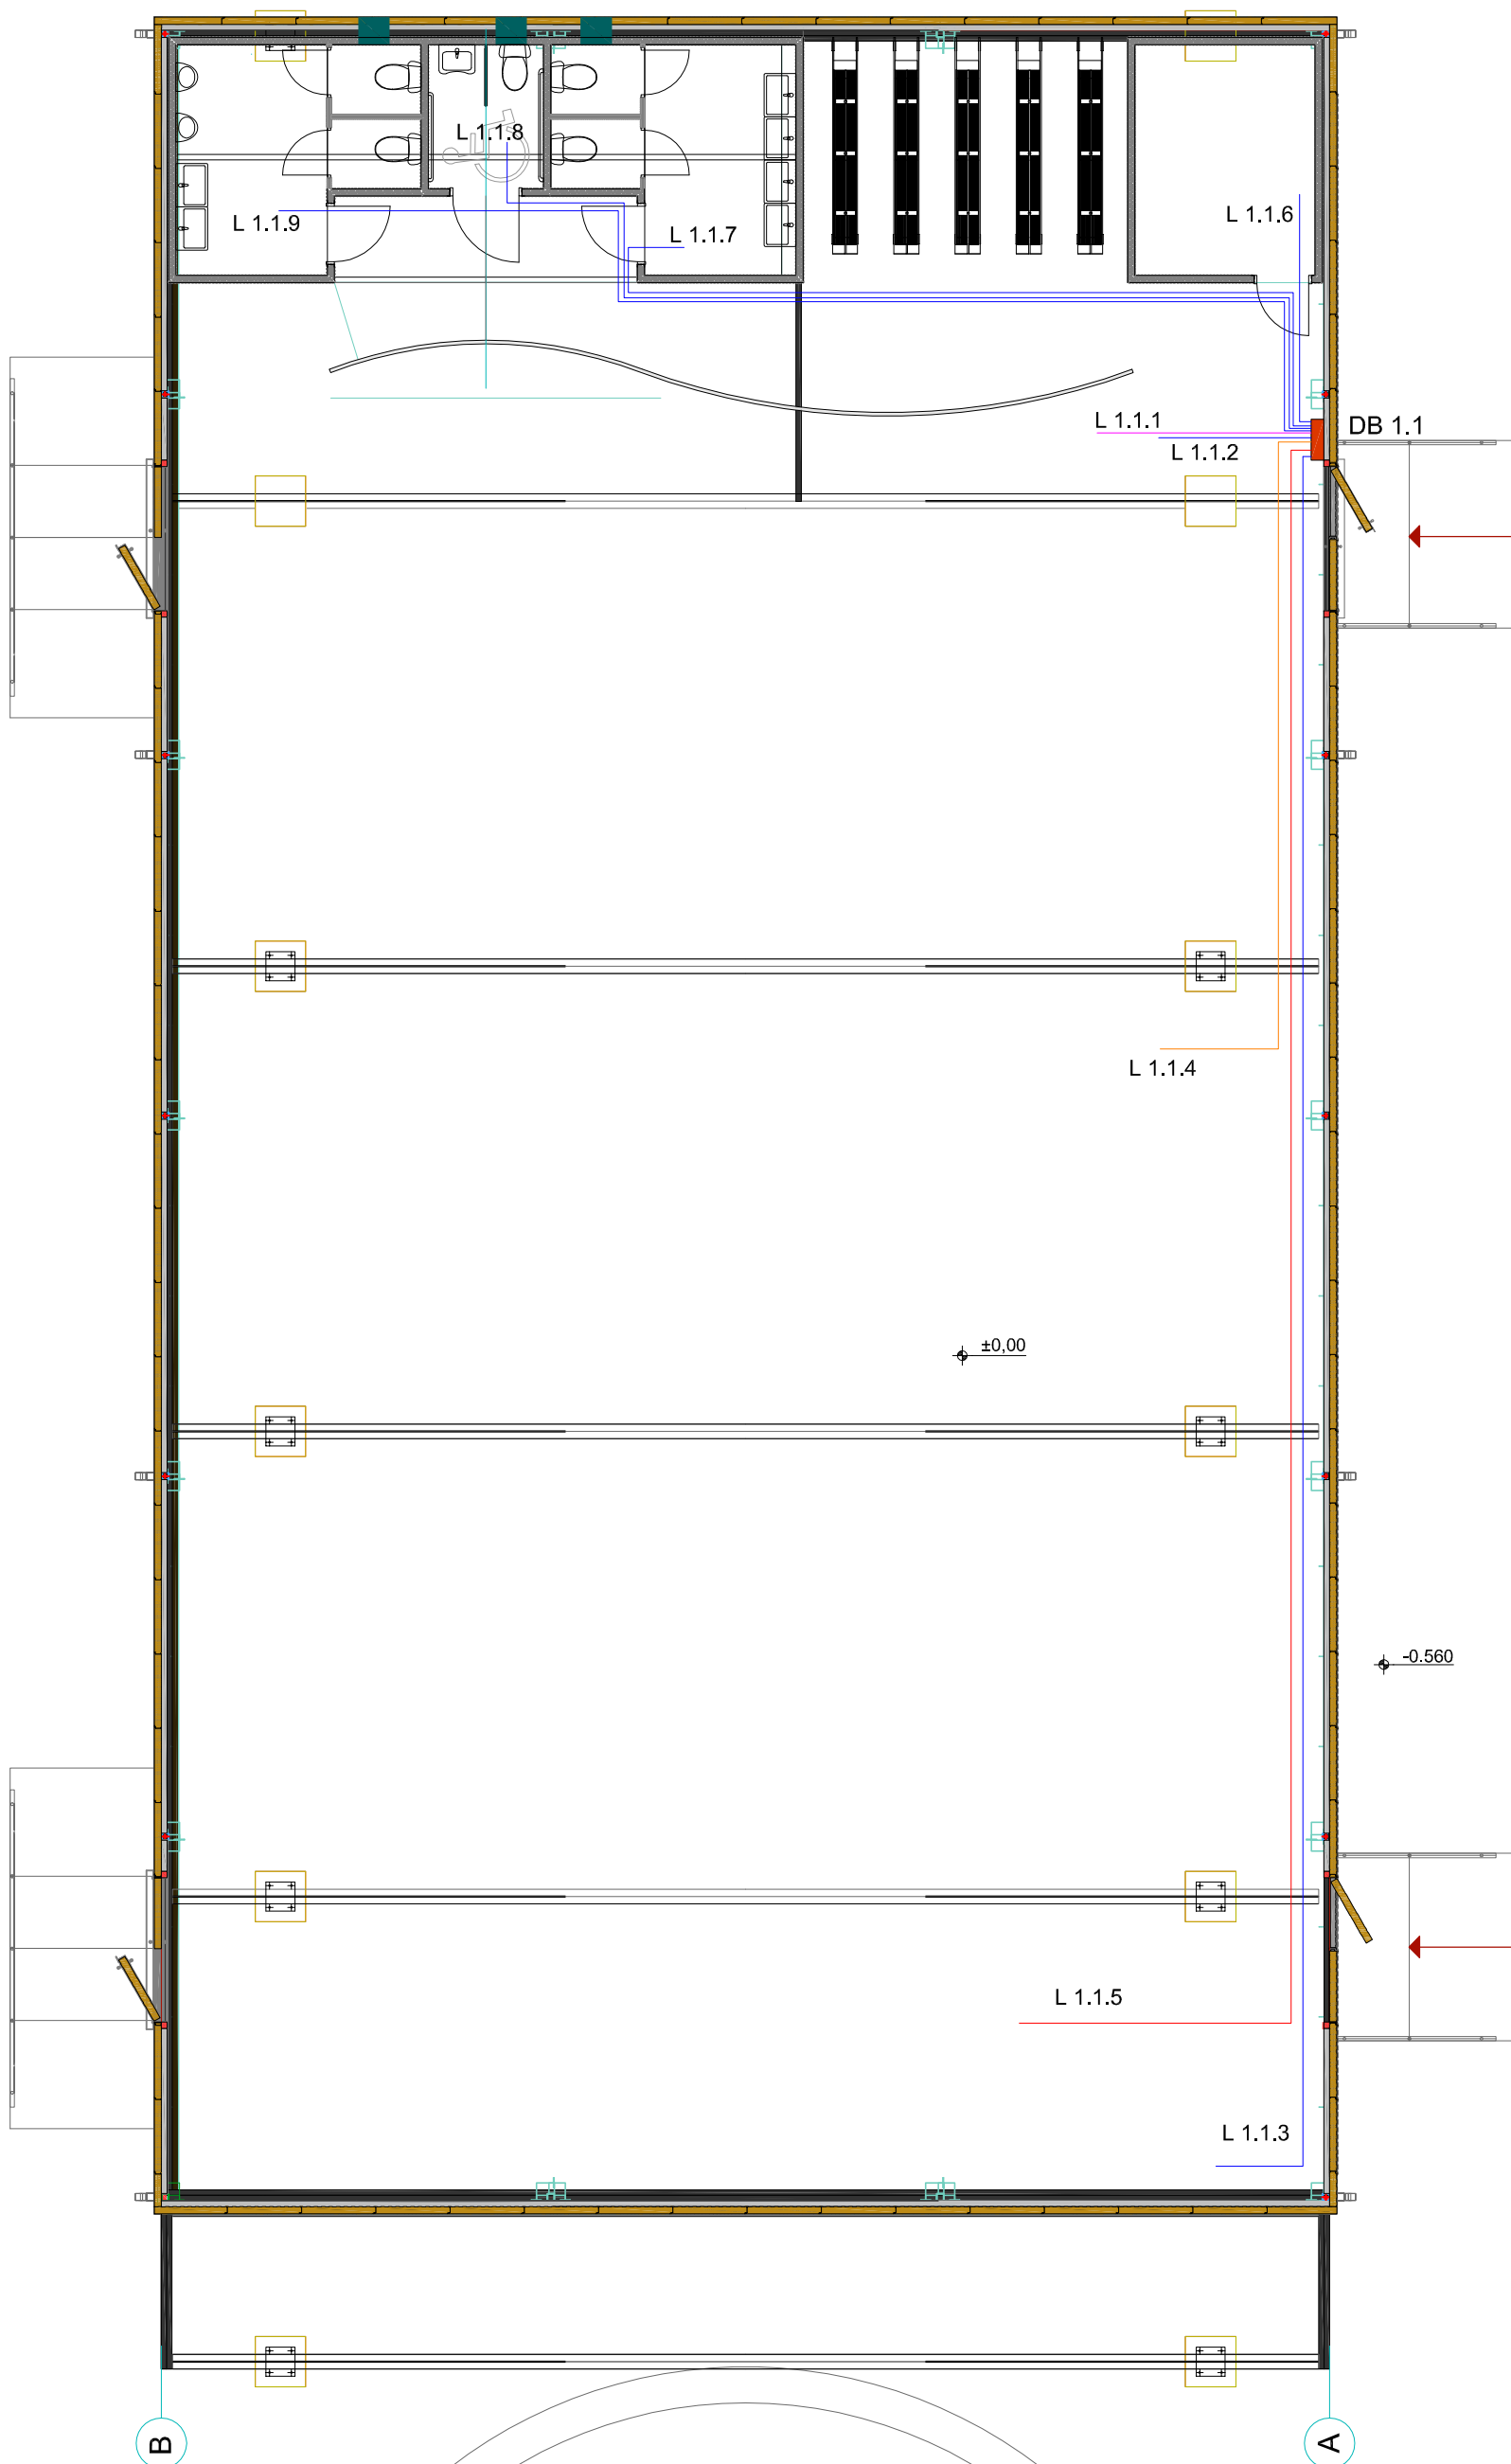
№	ფურც.	ფურცლის დასახელება	შენიშვნა
1	ელ.-1	პროექტის შემადგენლობა; განმარტებითი ბარათი, მასალათა სპეციფიკაცია	
2	ელ.-2	საკომფერენციო დარბაზის გეგმა (მაგისტრალური კაბელები)	მ 1:100
3	ელ.-3	საკომფერენციო დარბაზის გეგმა (სანათების განლაგება)	მ 1:100
4	ელ.-4	საკომფერენციო დარბაზის გეგმა (როზეტების განლაგება)	მ 1:100
5	ელ.-5	საკომფერენციო დარბაზის გამანაწილებელი ფარი	

$\partial \rightarrow k \rightarrow \mathbb{R} \rightarrow 0 \rightarrow k \rightarrow \mathcal{O}(U) \rightarrow 0$

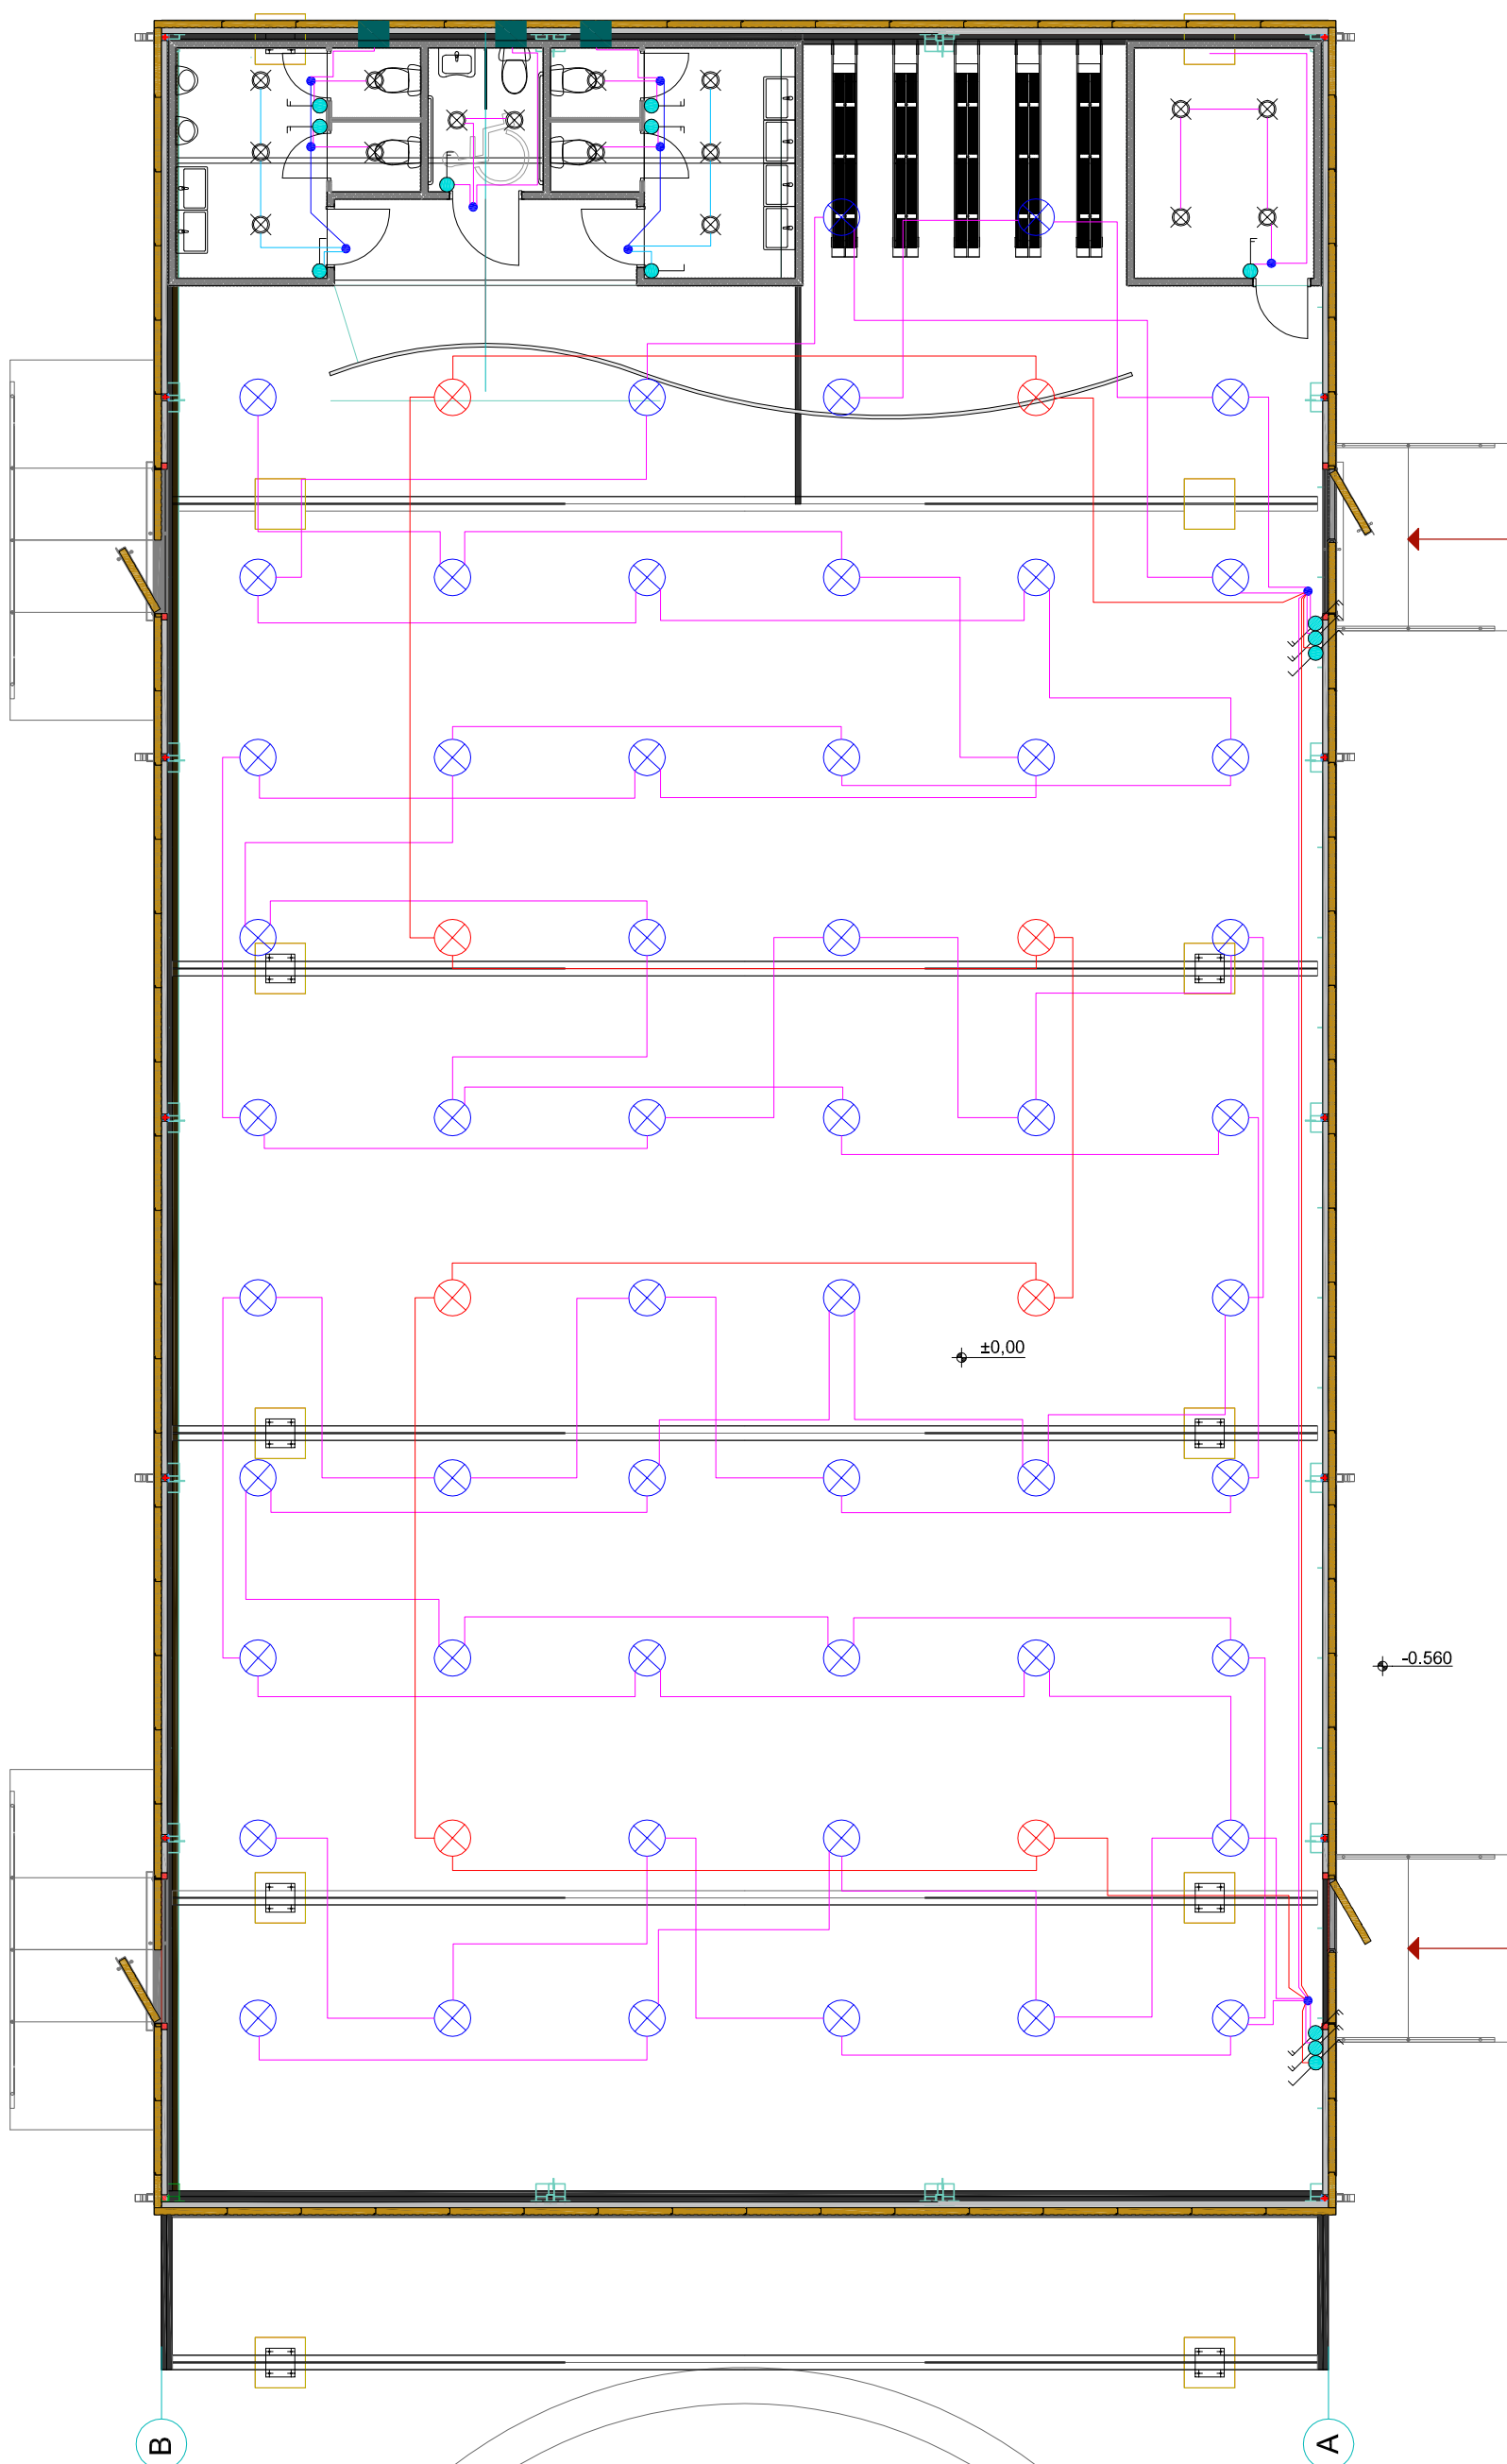
№	დასახელება	განზ.	რაოდ.
კაბელები			
1	კაბელი (მრგვალი) Cu 4X50+1X25მ ² (კაბელის სიგრძე დაზუსტდეს ადგილზე)	მ	80
2	კაბელი (მრგვალი) Cu 5X16მ ²	მ	70
3	კაბელი (მრგვალი) Cu 3X2,5მ ²	მ	600
4	კაბელი (მრგვალი) Cu 3X1,5მ ²	მ	350
5	კაბელი (მრგვალი) Cu 2X1,5მ ²	მ	30
გამანათებელი შარი DB 1.1			
6	კარადა გ/მ 2X24 მოდულზე	კომპ	1
7	ერთწვერა კაბელი (შავი) 4მ ²	მ	3
8	დასაპარალილებელი ხაღტე 3 პოლუსა 3/63ა	კბ	16
9	ავტომატური ამომრთველი 16ა 1 პოლუსა	ც	1
10	ავტომატური ამომრთველი 25ა 1 პოლუსა	ც	9
11	ავტომატური ამომრთველი 63ა 3 პოლუსა	ც	2
12	ავტომატური ამომრთველი 160ა 3 პოლუსა	ც	1
სანათები			
13	Led სანათი 40W/(400d) (ჩამოსაკიდი ბაგირით)	კომპ	54
14	Led სანათი 40W/(400d) აკუმულატორით (ჩამოსაკიდი ბაგირით)	კომპ	8
15	ჭერის ჩაფლული სანათი	კომპ	16
ფურნიტურა			
16	ერთკლავი შიანი ჩამრთველი	ც	2
17	ერთკლავი შიანი ჩამრთველი	ც	6
18	ერთკლავი შიანი გადამრთველი	ც	2
19	ორკლავი შიანი გადამრთველი	ც	4
20	როზეტი დამიწების კონტაქტით	ც	37
სამონტაჟო მასალა			
21	განმშტოებული ყუთი 100X100X50	ც	22
22	იატაის სამონტაჟო ყუთი 4 მოდულზე	ც	2
23	საინსტ. მყარი მილი (16მმ) PVC (სამაგრი, გადასაბმელი, მოხვევა და ა.ს.შ)	კომპ	500
24	პლასტმასის საკ. არხი 40X20 (კუთხე, სამაგრი, გადასაბმელი, მოხვევა და ა.ს.შ)	კომპ	40

[illegible]

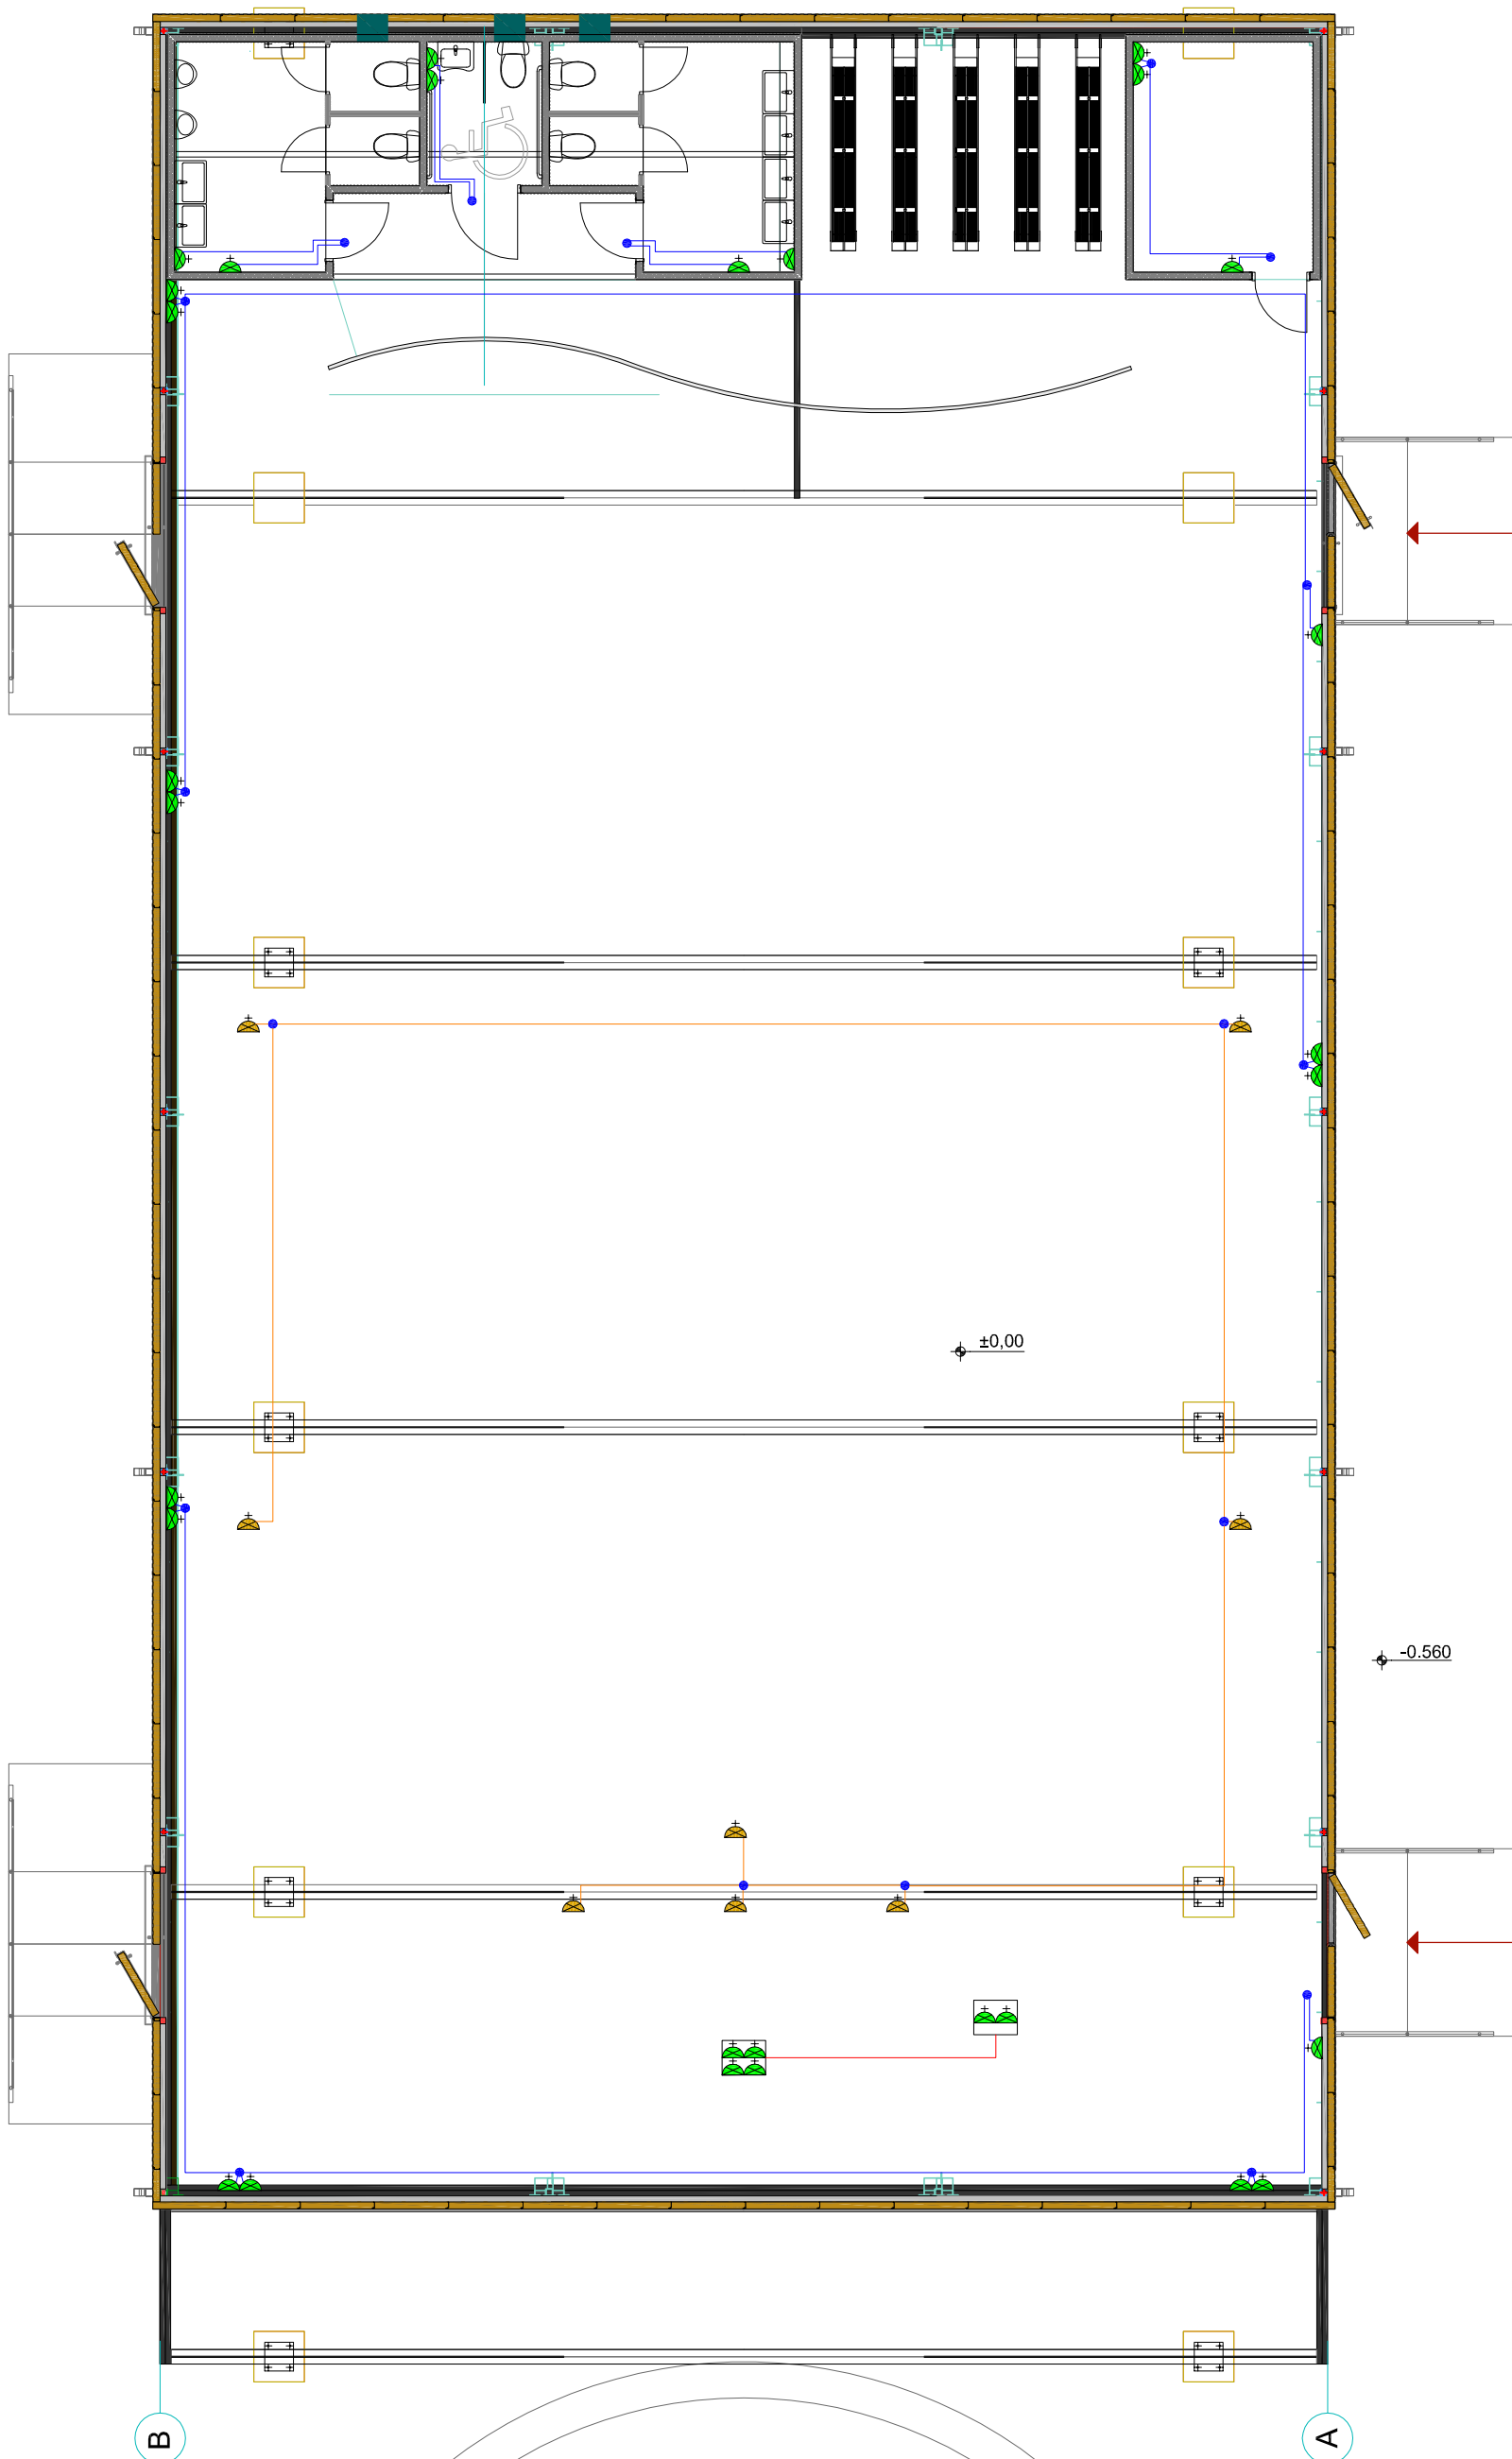
საკომუნიკაციო ღარბაზი
(მაგისტრალური კაბელები)

[illegible]

საკომუნიკაციო დარბაზი
(სანათმეცნიერების განყოფილება)

[illegible]

საკომუნიკაციო დარბაზი
(როზეტების განლაგება)

[illegible]

საქვეყნო დანადგარი (ROOFTOP)	საქვეყნო დანადგარი №2 (ROOFTOP)	სამუშაო დარბაზის განათება I ჯგ.	სამუშაო დარბაზის კედლის რობეები I ჯგ.	სამუშაო დარბაზის კედლის რობეები II ჯგ.	სამუშაო დარბაზის კედლის რობეები I ჯგ.	სამუშაო დარბაზის ოთახის განათება და რობეები	საჩვენებლის განათება და რობეები	ინჟინერების საჩვენებლის განათება და რობეები	საჩვენებლის განათება და რობეები	თერმული	
30.3	30.3	2.64	1.3	1.3	1.6	1.2	0.24	1.375	1.27	1.375	1.5
L1,L2,L3	L1,L2,L3	L1	L2	L3	L1	L2	L3	L1	L2	L3	L1
		L 1.1.1	L 1.1.2	L 1.1.3	L 1.1.4	L 1.1.5	L 1.1.6	L 1.1.7	L 1.1.8	L 1.1.9	L 1.1.10
63 A	63 A	16 A	25 A	25 A	25 A	25 A	25 A	25 A	25 A	25 A	25 A
5 x 16	5 x 16	3 x 1.5	3 x 2.5	3 x 2.5	3 x 2.5	3 x 2.5	3 x 2.5	3 x 2.5	3 x 2.5	3 x 2.5	3 x 2.5
QF.1	QF.2	QF.3	QF.4	QF.5	QF.6	QF.7	QF.8	QF.9	QF.10	QF.11	QF.12

შემგზავნი სამომხმარებლო ფონი (ა)					
ბანკის სახელი					
სამომხმარებლო ფონი (ა)					
კანკალი, კვანძი, სამომხმარებლო №					
სამომხმარებლო №					
ფაქტი					
შემგზავნი კანკალი №					
დაცემის/გადაცემის ფაქტი					

[illegible]