


ღარბაზის გამწოვი ვენტილაციის აქსონომეტრიული
სქემა

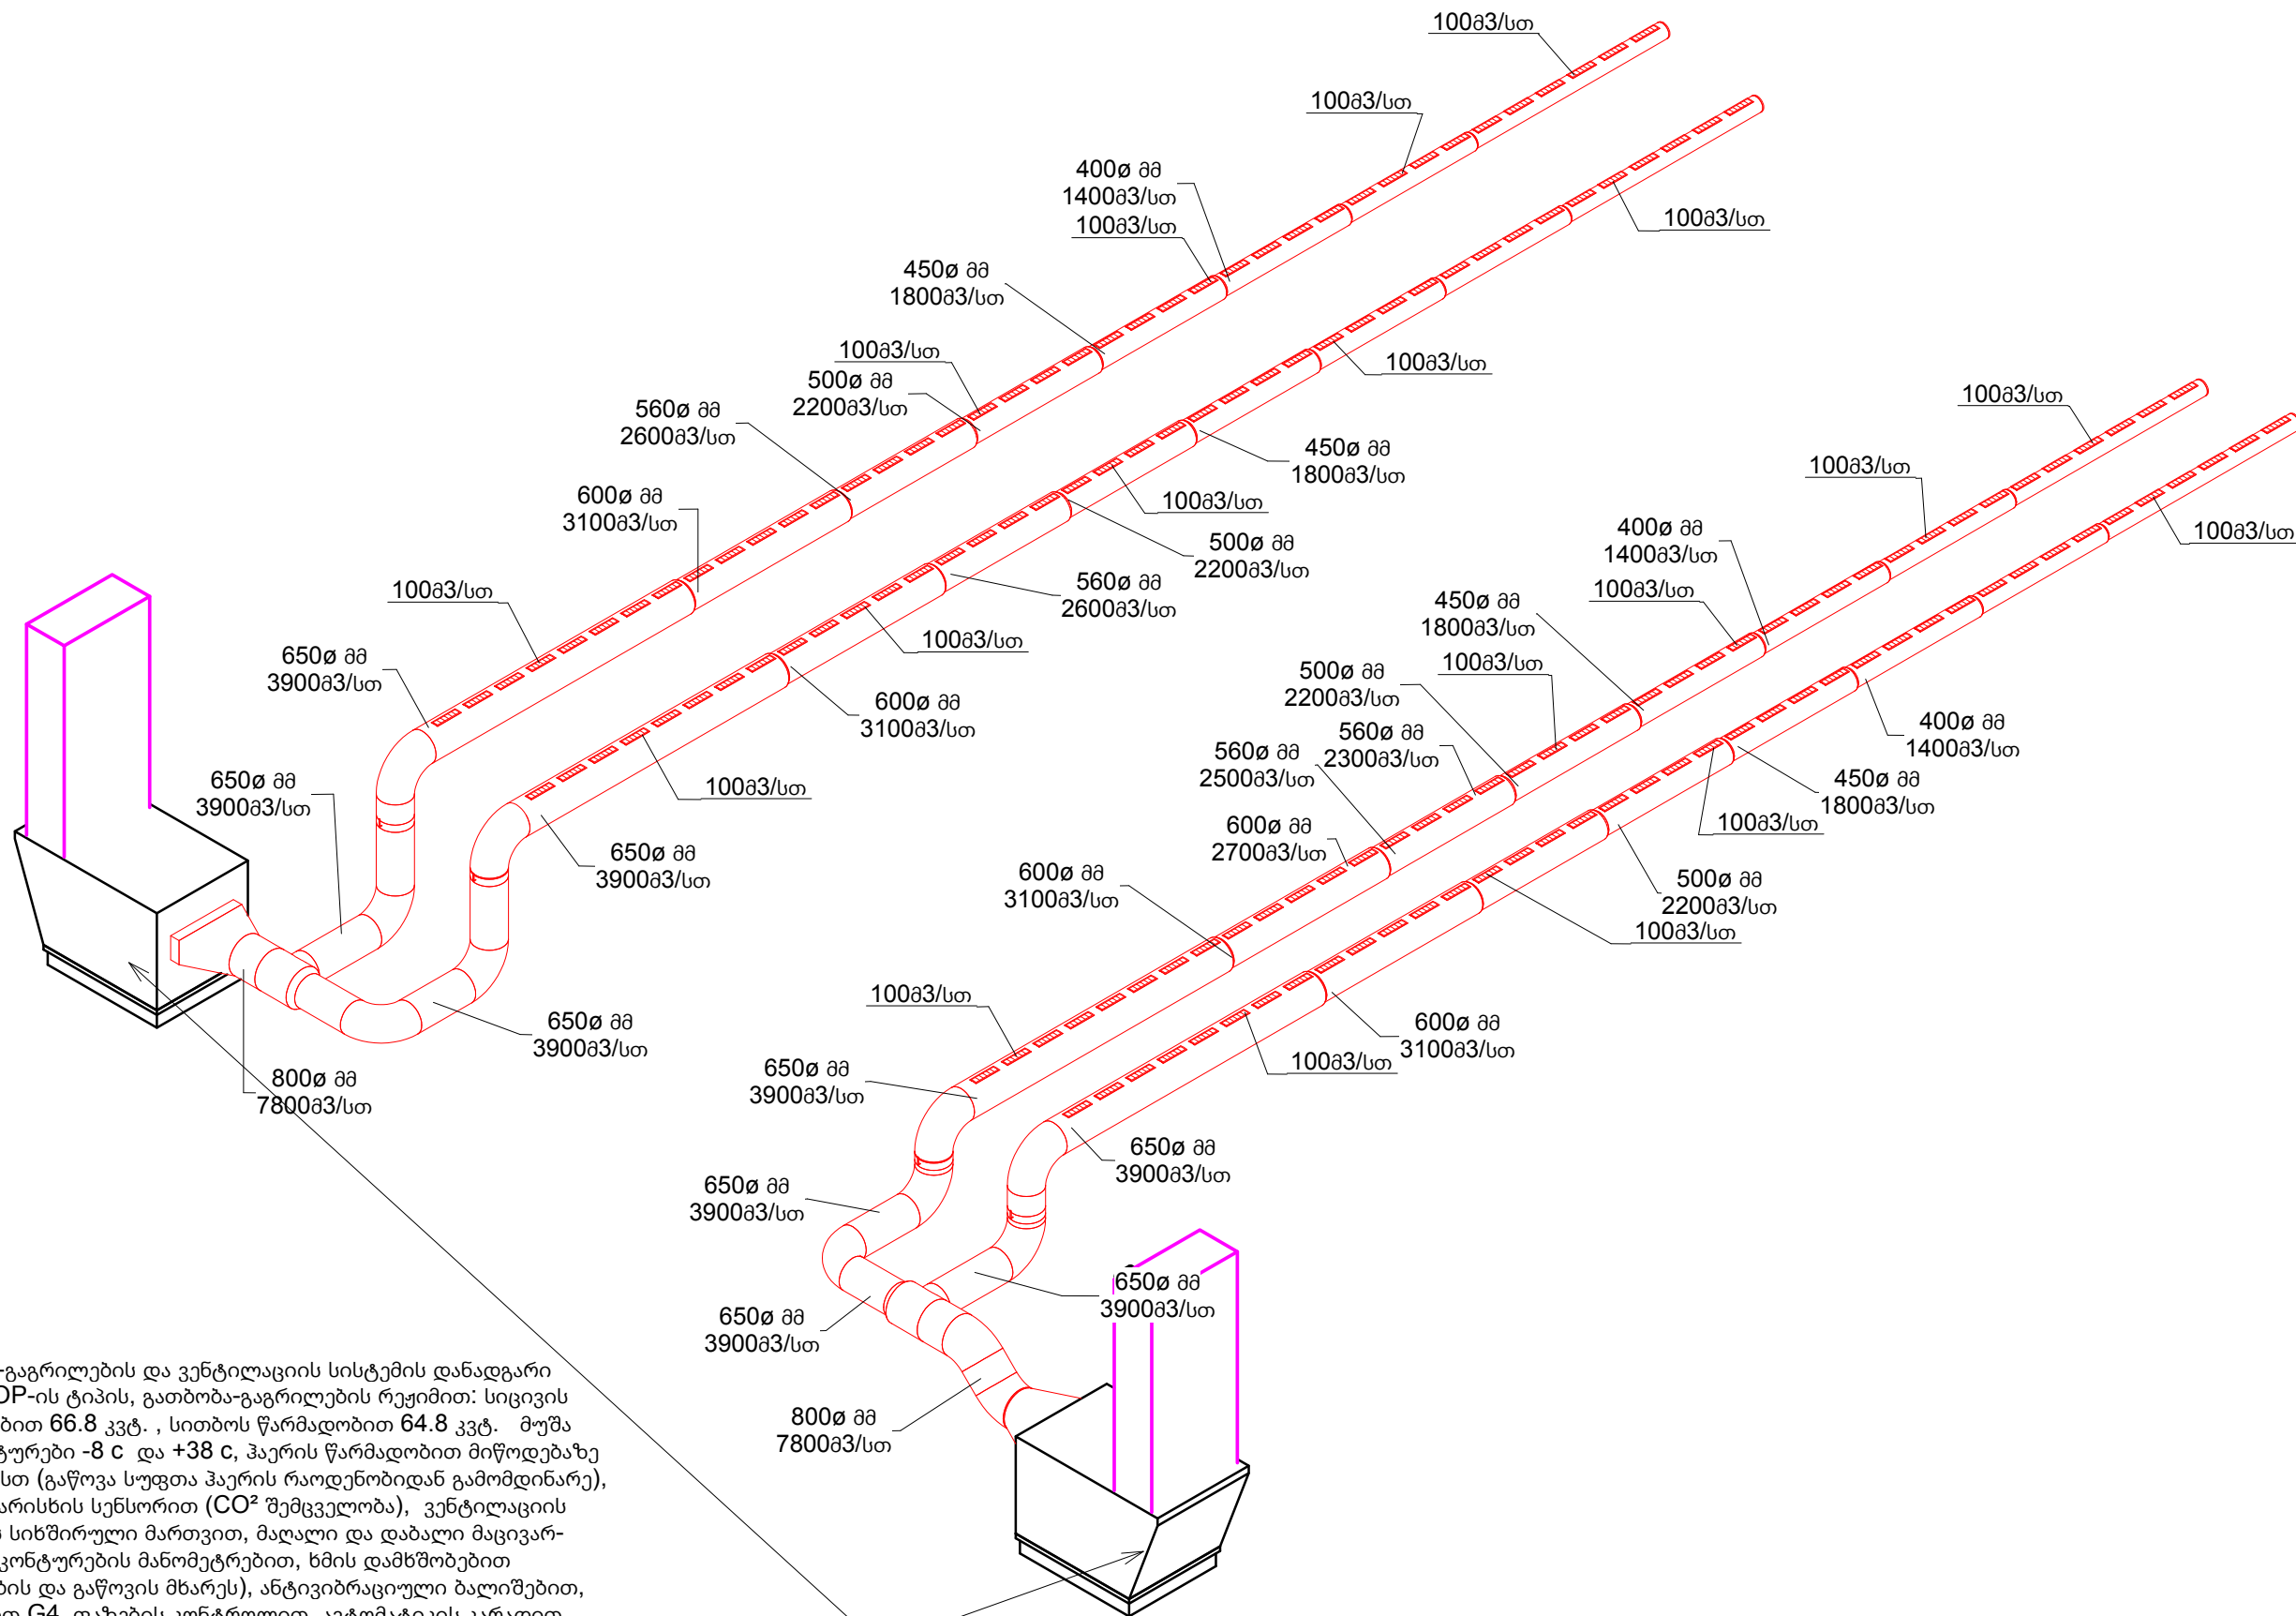

გათბობა-გაგრილების და ვენტილაციის სისტემის დანადგარი
ROOFTOP-ის ტიპის, გათბობა-გაგრილების რეჟიმით: სიცივის
წარმადობით 66.8 კვტ. , სითბოს წარმადობით 64.8 კვტ. მუშა
ტემპერატურები -8 °C და +38 °C, ჰაერის წარმადობით მიწოდებაზე
7810 მ³/სთ (გაწოვა სუფთა ჰაერის რაოდენობიდან გამომდინარე),
ჰაერის ხარისხის სენსორით (CO² შემცველობა), ვენტილაციის
ძრავების სიხშირული მართვით, მაღალი და დაბალი მაცივარ-
აგენტის კონტურების მანომეტრებით, ხმის დამხშობებით
(მოდინების და გაწოვის მხარეს), ანტივიბრაციული ბალიშებით,
ფილტრით G4, ფაზების კონტროლით, ავტომატიკის კარადით
(კომპლექტში), თავისუფალი ჭავლი 350 პა.

ფორმატი	დაკვეთა №		
A-3			
ექსპლიკაცია			
პროექტის აღნიშვნები:			
დაკვეთის სახელი:			
მისამართი:			
პროექტის სახელწოდება:			
საინჟინერო ნაწილი			
გათვლით-გაბრილებისა და ვენტილაციის პროექტი			
თანამდებობა	სახელი, გვარი	ხელმოწერა	თარიღი
დირექტორი	დ. ნინიაშვილი		
პრ. ავტორი			
დაამუშავა	დ. ლომიძე		
საინჟინერო გ. ჯანაშვილი გ. ჯანაშვილი თბილისი, ვაჟა-ფშაველას VI კვ. კორპ. 3 ბ. #59 Tbilisi, vaja-fshavela ave. block 6, building 3, flat 59 tel: 5 (77) 77 74 22 E_mail: <data1@mail.ru>			
მასშტაბი	1:100	ნახაზი:	
თარიღი		ღარბაზის გამწოვი ვენტილაციის აქსონომეტრიული სქემა	
სტადია:	ფურცელი		
ფურცელი	5		