


დარბაზის მოდინებითი ვენტილაციის აქონომეტრიული
სქემა

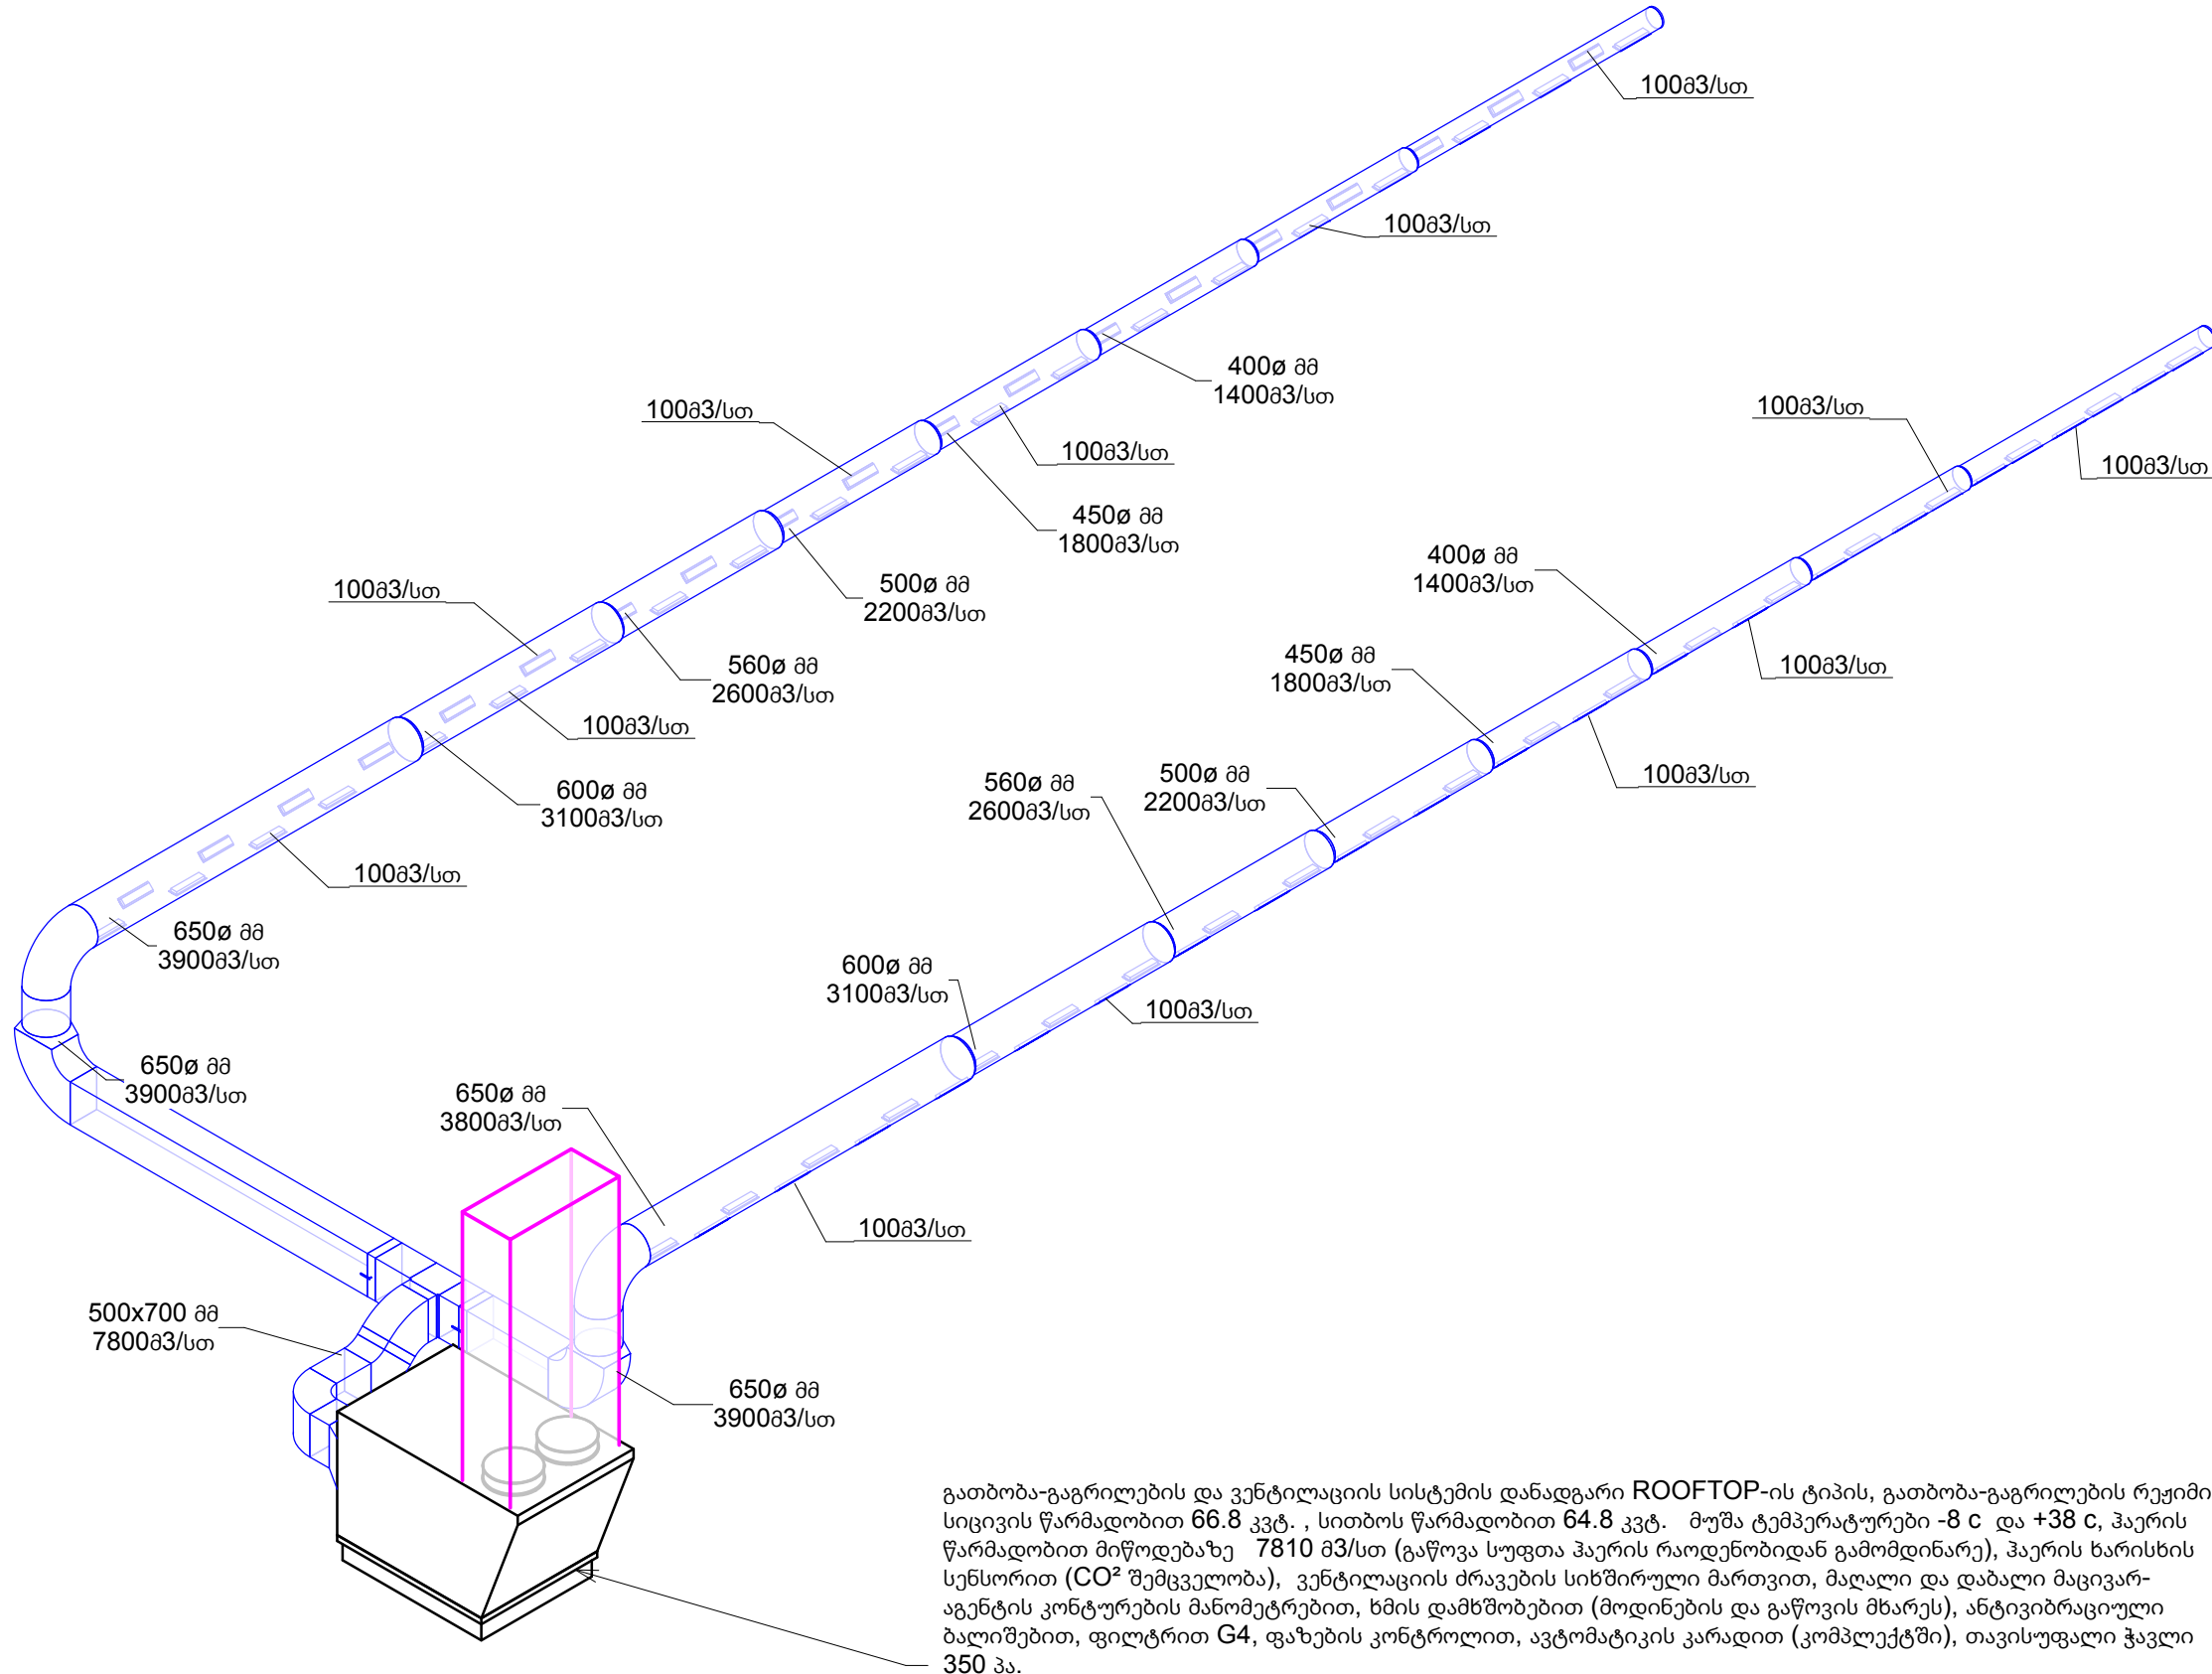

გათბობა-გაგრილების და ვენტილაციის სისტემის დანადგარი ROOFTOP-ის ტიპის, გათბობა-გაგრილების რეჟიმით: სიცივის წარმადობით 66.8 კვტ. , სითბოს წარმადობით 64.8 კვტ. მუშა ტემპერატურები -8 C და +38 C, ჰაერის წარმადობით მიწოდებაზე 7810 მ3/სთ (გაწოვა სუფთა ჰაერის რაოდენობიდან გამომდინარე), ჰაერის ხარისხის სენსორით (CO² შემცველობა), ვენტილაციის ძრავების სიხშირული მართვით, მაღალი და დაბალი მაცივარ-აგენტების კონტურების მანომეტრებით, ხმის დამხშობებით (მოძინების და გაწოვის მხარეს), ანტივიბრაციული ბალიშებით, ფილტრით G4, ფაზების კონტროლით, ავტომატიკის კარადით (კომპლექტში), თავისუფალი ჰავალი 350 ჰპ.

ფორმატი	ლაგვითა №		
A-3			
ქვეყნის სახელი			
პროექტის აღწერა:			
ლაგვითა:			
შპს „კანო“			
მისამართი:			
ქ. თბილისი, გორგასლის ქუჩა №16			
პროექტის სახელწოდება:			
საქართველოს ფინანსთა სამინისტროს აღმინისტრაციული შენობის ტერასაზე ღრუბრივი საპროექტინგო ღირებულის პროექტი			
საინჟინერო ნაწილი			
გათვლით-გაბეჭდილებისა და შენობის სახელის პროექტი			
თანამდებობა	სახელი, გვარი	ხელმოწერა	თარიღი
დირექტორი	ლ. გომიშვილი		
პრ. ადმინისტრირი			
დაამუშავა	ლ. ლორთქიფანიძე		
შპს „კანო“ აღმდგ. პრ. ადმინისტრირი  D4 GROUP თბილისი 2009 წ.			
თბილისი, ვაჟა-ფშაველას VI კვ. კორპ. 3 ბ. #59 ტელ: 5 (77) 77 74 22 Tbilisi, vaza-fshavela ave. block 6, building 3, flat 59 tel: 5 (77) 77 74 22 E_mail: <datka1@mail.ru>			
მასშტაბი	1:100	ნახაზი:	
თარიღი		ღირებულის პროექტინგო შენობის სახელის აღმინისტრაციული ტერასაზე	
ხტარა:	ფურცელი		
ფურცელი	6		