
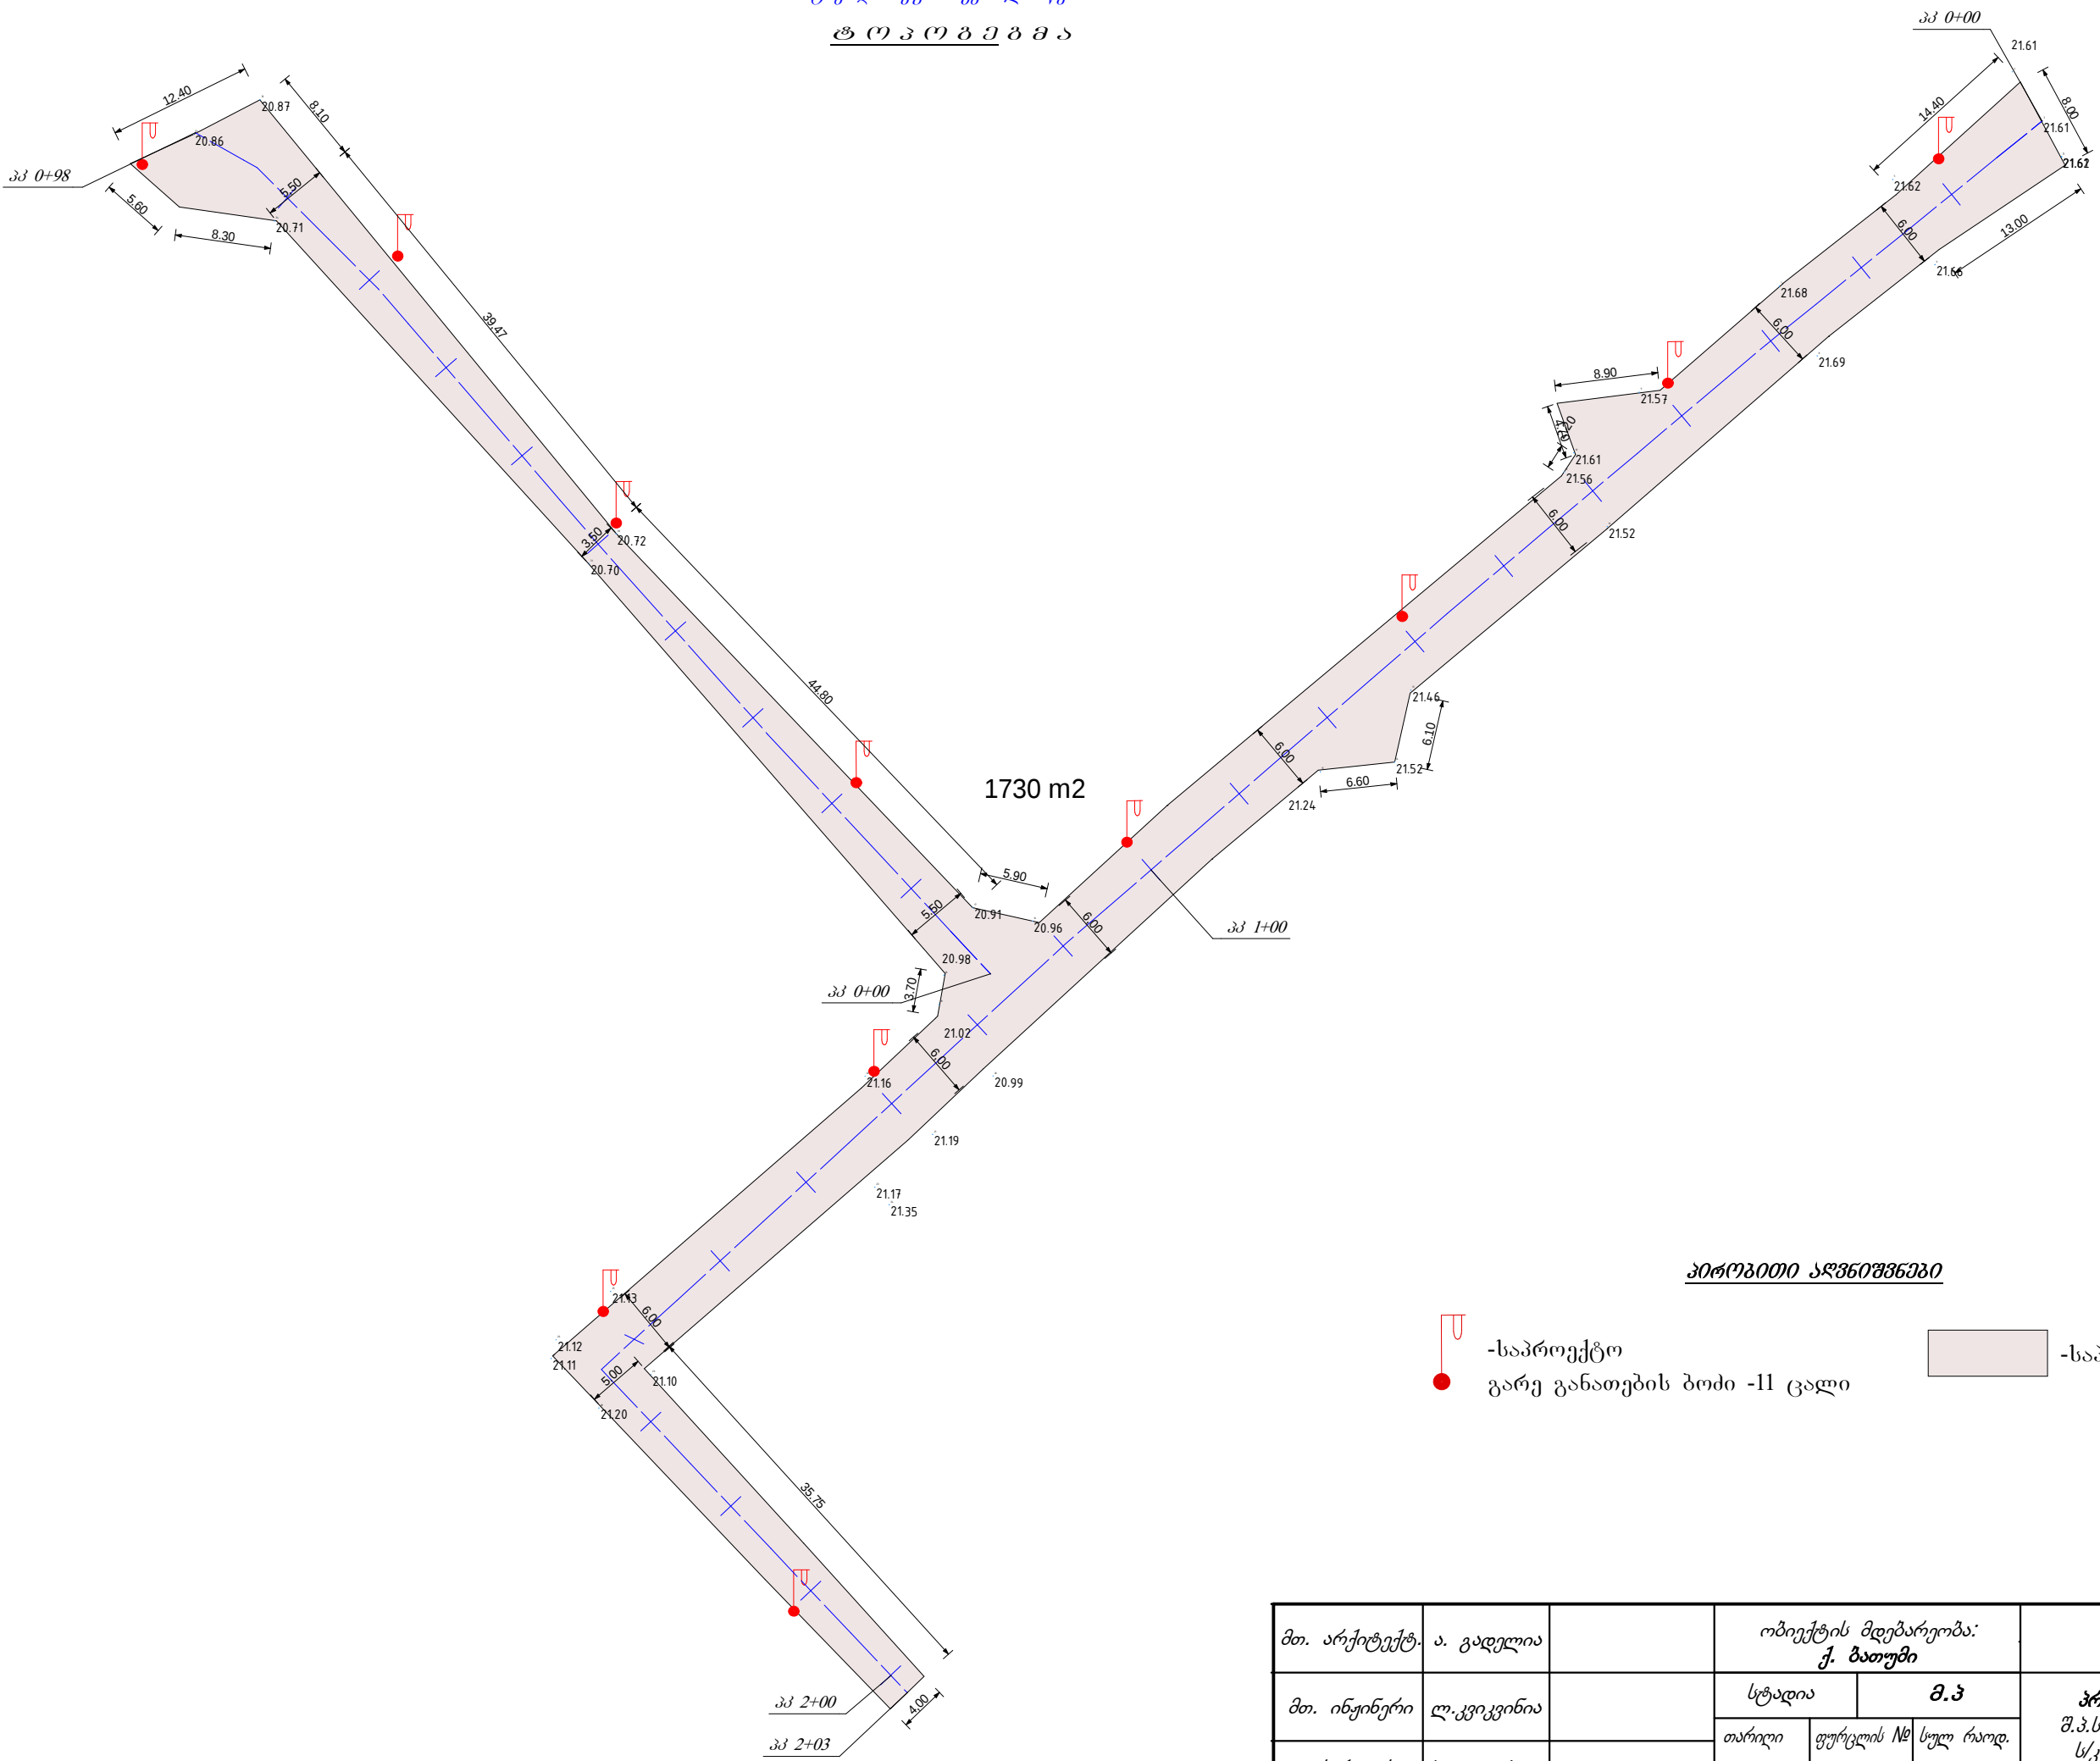


შატბერდის ქუჩის კეთილმოწყობა
ტოპოგრაფია

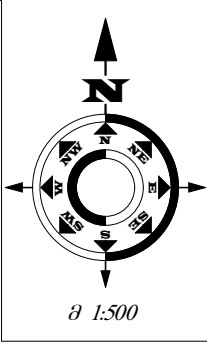

პირობითი აღწერა

- საპროექტო გარე განათების ბოძი -11 ცალი
- საპროექტო გზა

მთ. არქიტექტ.	ა. გადელია		ობიექტის მდებარეობა: ქ. ბათუმი			დამკვეთი: ბათუმის მერია	
მთ. ინჟინერი	ლ. კვიცინია		სტადია	მ.პ		პროექტირება: შ.პ.ს. „სოპი-2005“ ს/კ 244685131 ქ. ხობი, ბერიას ქ. №7	
დირექტორი	ს. დოღბაია		თარიღი	ფურცლის №	სულ რაოდ.		

შატბერდის ქუჩის კეთილმოწყობა
სიტუაციური
გ გ გ გ ა



პირობითი აღწერილობა



-საპროექტო
გარე განათების ბოძი -11 ცალი




-საპროექტო გზა

ობიექტის დასახელება

დამკვეთი:
ბათუმის მერია



ობიექტის მისამართი:
ქ. ბათუმი

პროექტირება:
შ.პ.ს. „ნობი-2005“
ს/კ 244685131
ქ.ნობი, ბერიას ქ. №7

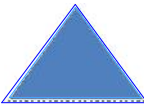

თანამდებობა	სახელი გვარი	სტამბა
არქიტექტორი	ა. გაბელია	
მთ.ინჟინერი	ლ. კვიკვიძია	
დირექტორი	ს. დოღვაია	

სტადია	მ.პ	
თარიღი	ფურცლის №	სულ რაოდ.

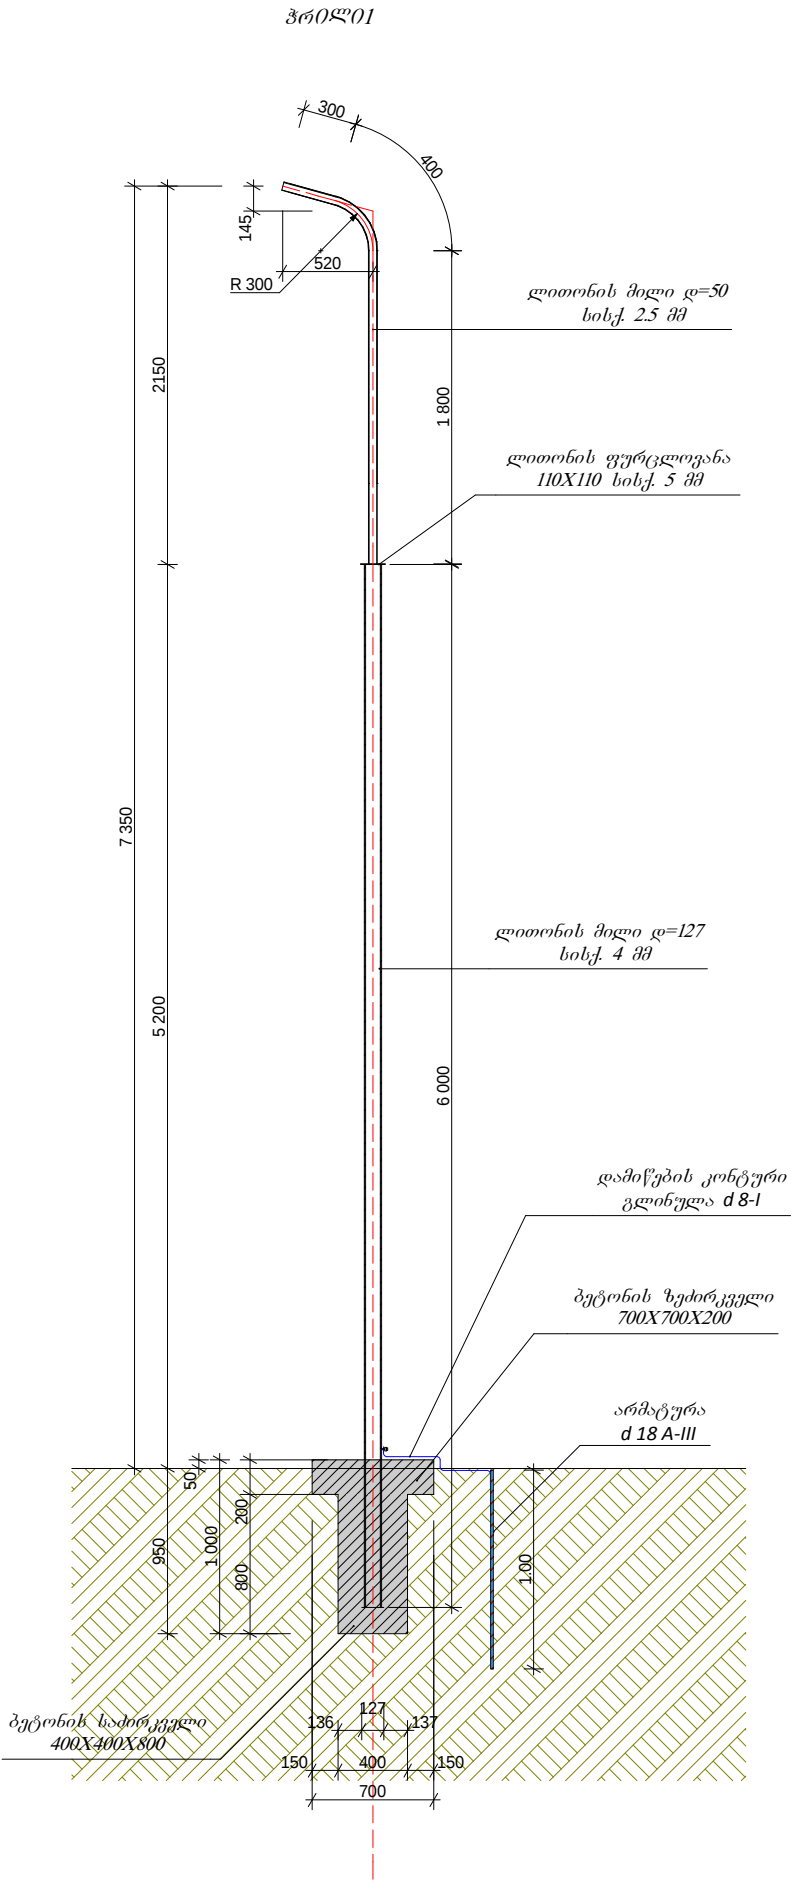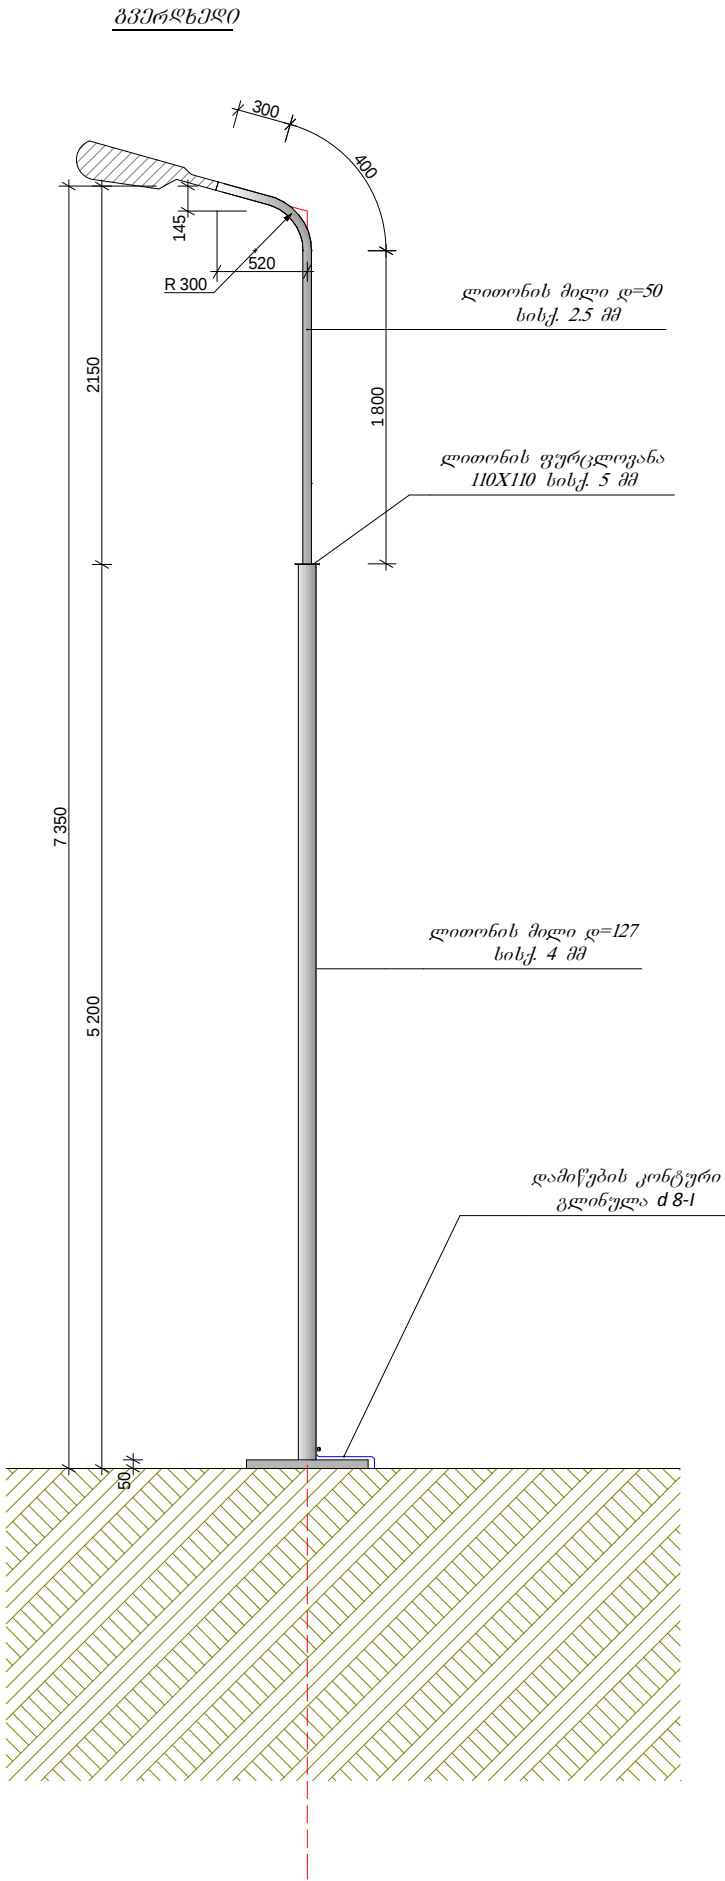


მასალათა ამონაბრუნები
ერთ გრძელზე


- ლითონის მილი d-127 =6.0 გრძელ
- ლითონის მილი d-50 =2.50 გრძელ
- ლითონის ფურც. 5 მმ = 0.012 მ²
- ბეტონი ბ-20 = 0.23 მ³

ობიექტის დასახელება		
ობიექტის მდებარეობა: საქართველო; აჭარის ა.რ; ქ. ბათუმი		
დამკვეთი: ქალაქ ბათუმის მერია		
პროექტირება: შ.პ.ს. „სობი-2005“ ს/კ 244685131 ქ. სობი, ბერიას ქ. №7		
მთ. არქიტექტ.		
მთ. ინჟინერი		
დირექტორი	ს. დოღბაია	
სტადია	მ. პ.	
თარიღი	ფურცელი	ფურცლები
ფორმატი A3		


ელ კაბელების მოწყობის
სქემატური ნახაზი

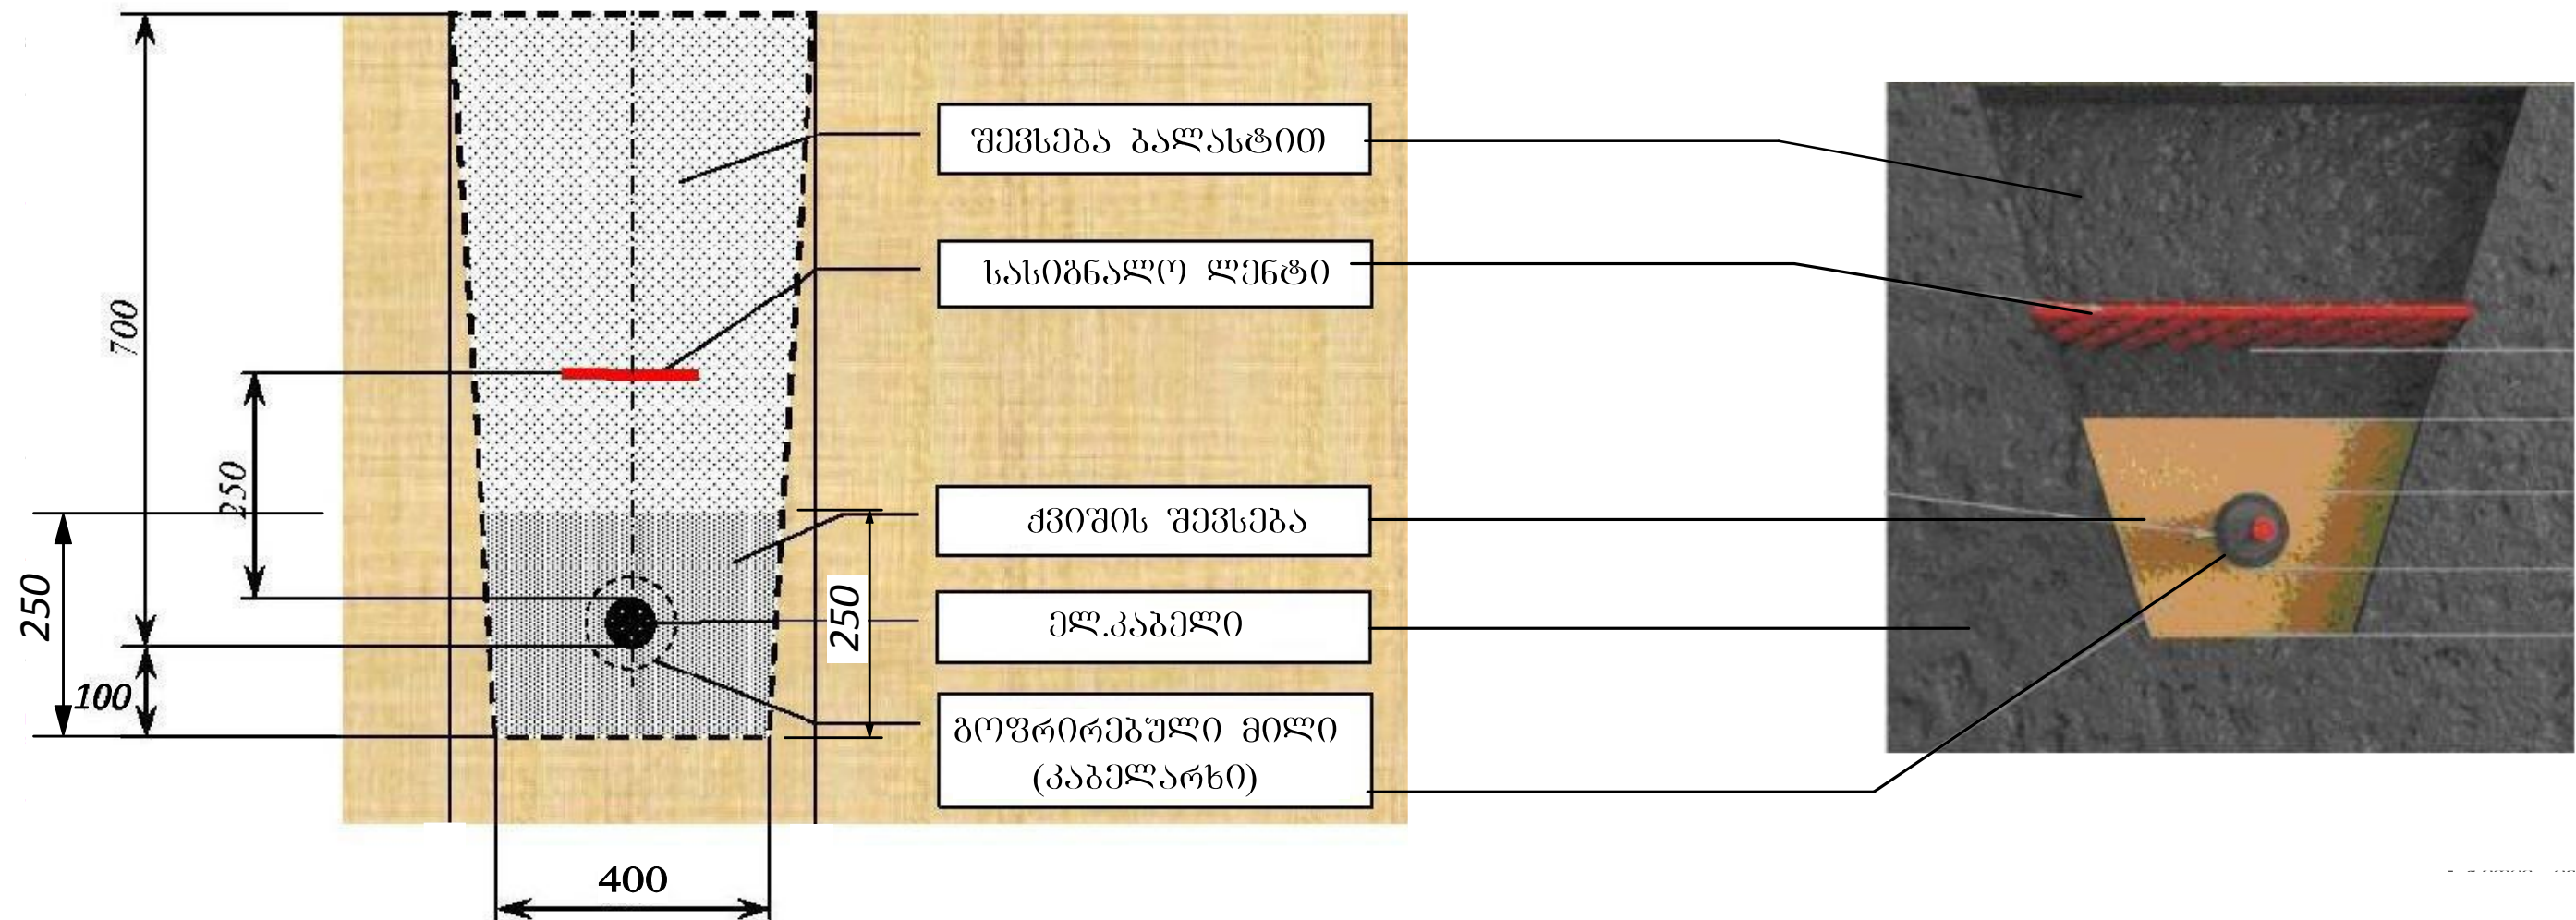

მთ. არქიტექტ.	ა. გადელია		ობიექტის მდებარეობა: _____			დამკვეთი: _____
მთ. ინჟინერი	ლ. კვიკვიშია		სტადია	მ.პ		პროექტირება: შ.პ.ს. „ზობი-2005“ ს/კ 244685131 ქ. ზობი, ბერიას ქ. №7
			თარიღი	ფურცლის №	სულ რაოდ.	
დირექტორი	ს. დოღბაია					

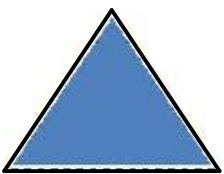

ქ. ბათუმი, შატაბერდის ქუჩის კეთილმოწყობა

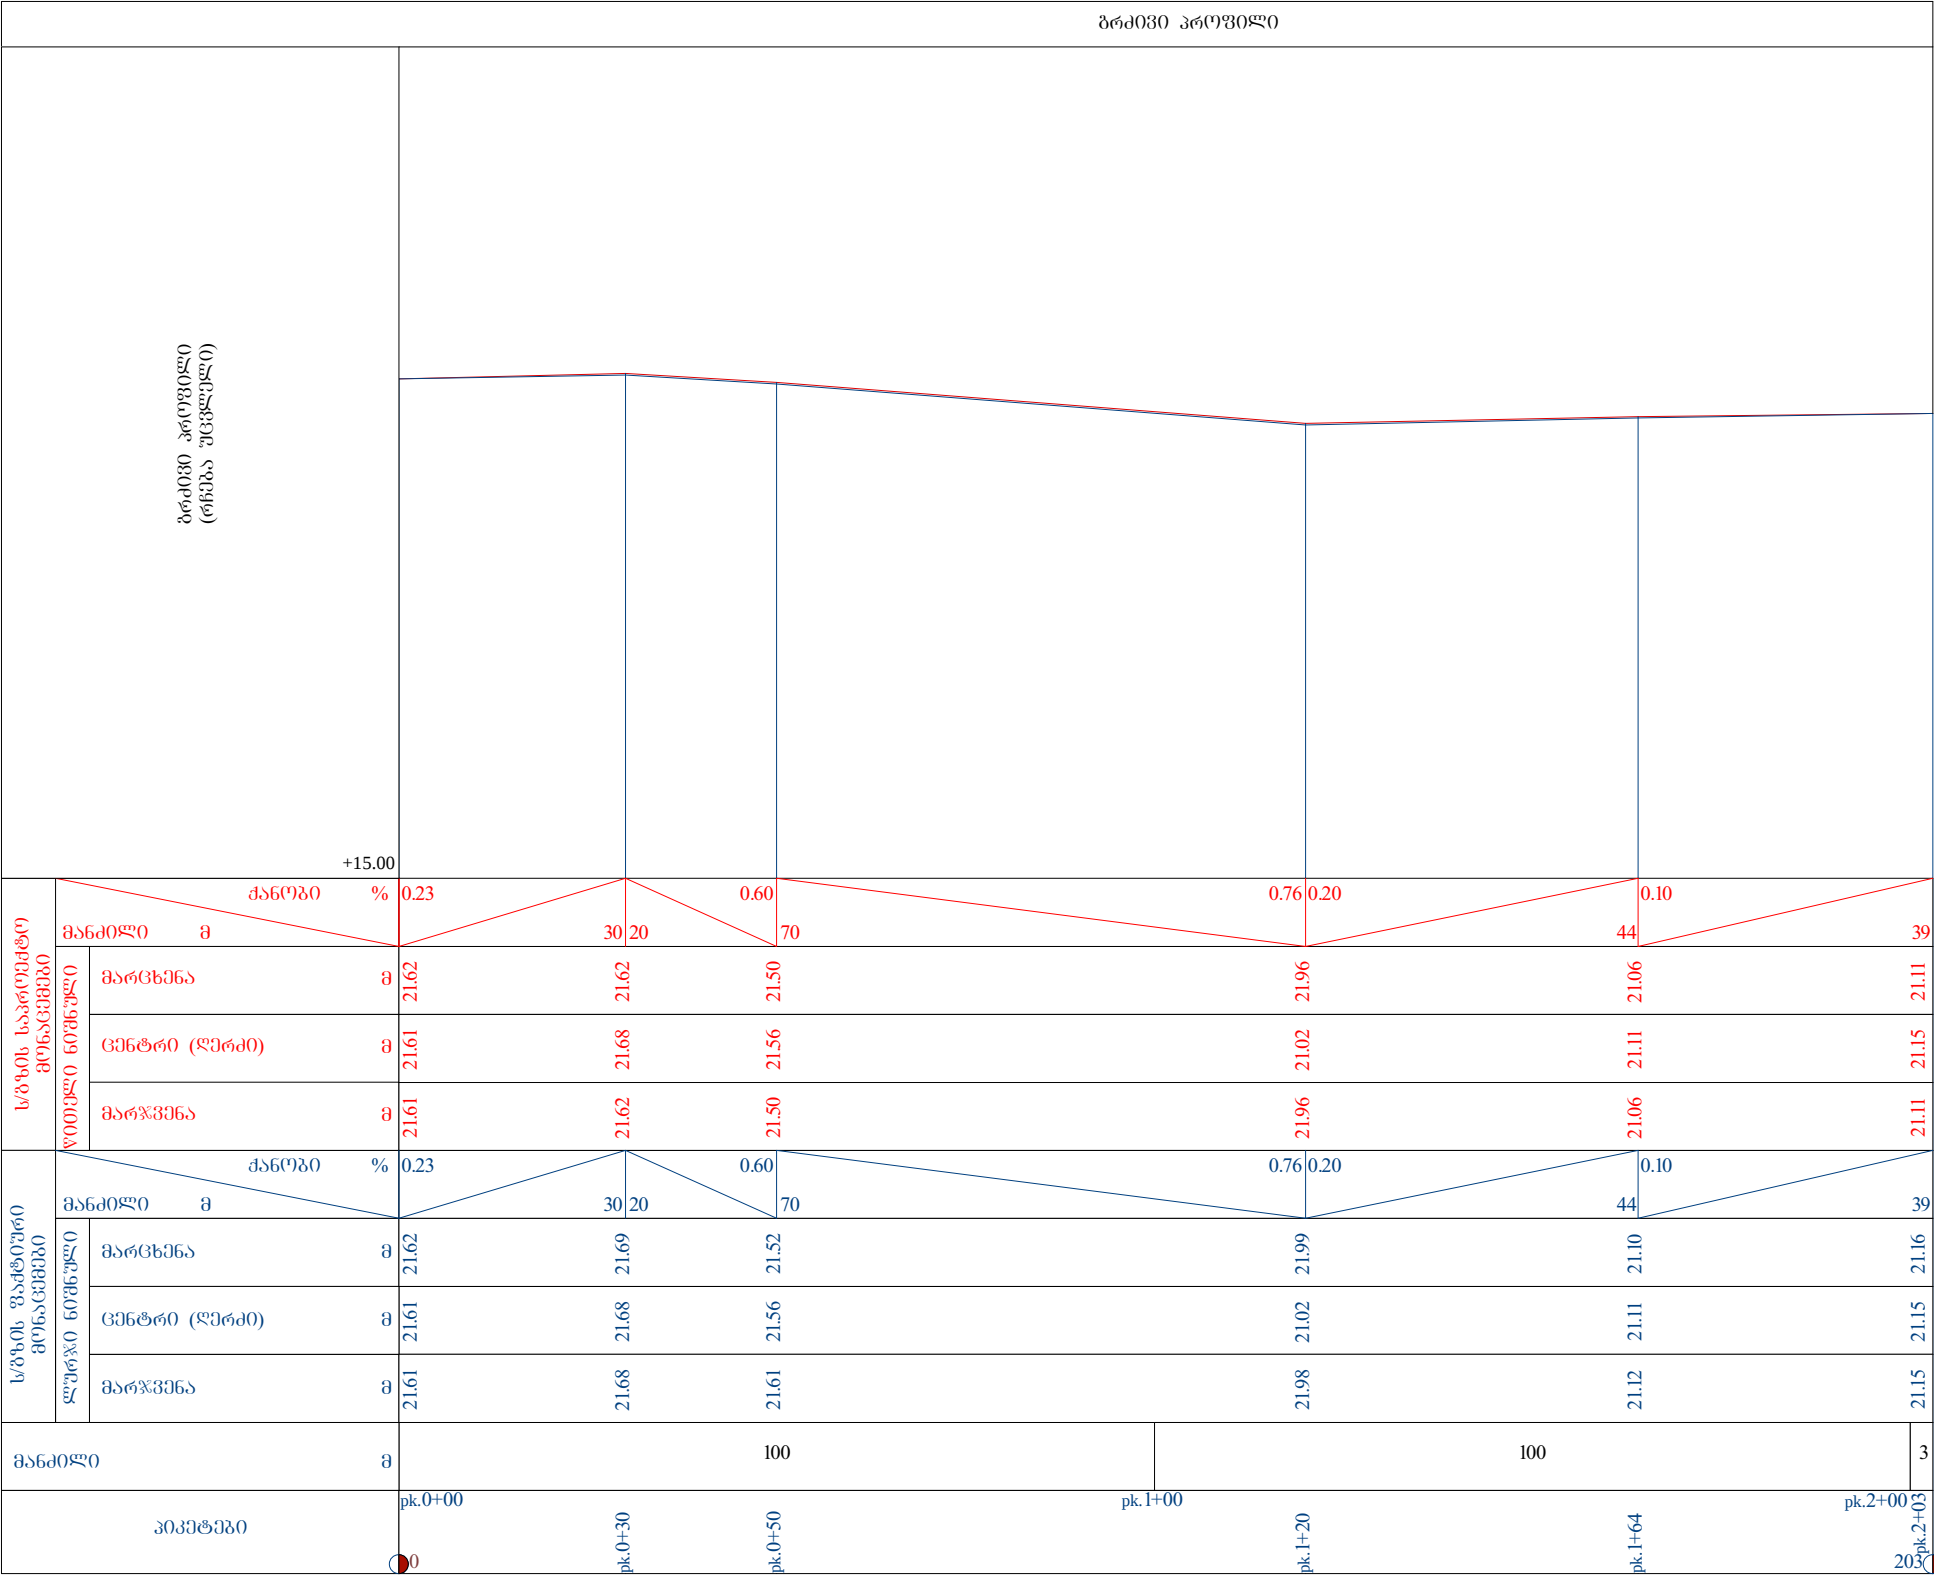

საპროექტო

პროექტის აღნიშვნები

პროექტის აღნიშვნები

ქ. ბათუმი, შატაბერდის ქუჩის კეთილმოწყობა

ბრძოვი პროფილი
პკ.0+00 – პკ.2+03

პროექტის მდებარეობა:
საქართველო;
აჭარის არ; ქ. ბათუმი

დამკვეთი:
ქალაქ ბათუმის მერია

პროექტირება:
შ.პ.ს. „სოლი-2005“
ს/კ 244685131
ქ. ხობი, ბერიას ქ. №7



მთ. არქიტექტ.

ა. გაღვლია

მთ. ინჟინერი

ლ. კვიკვირა

დირექტორი

ს. დოღვაია

სტადია

მ. პ.


თარიღი

ფურცელი

ფურცლები

ფორმატი
A 3


ქ. ბათუმი, შატბერდის ქუჩის კეთილმოწყობა

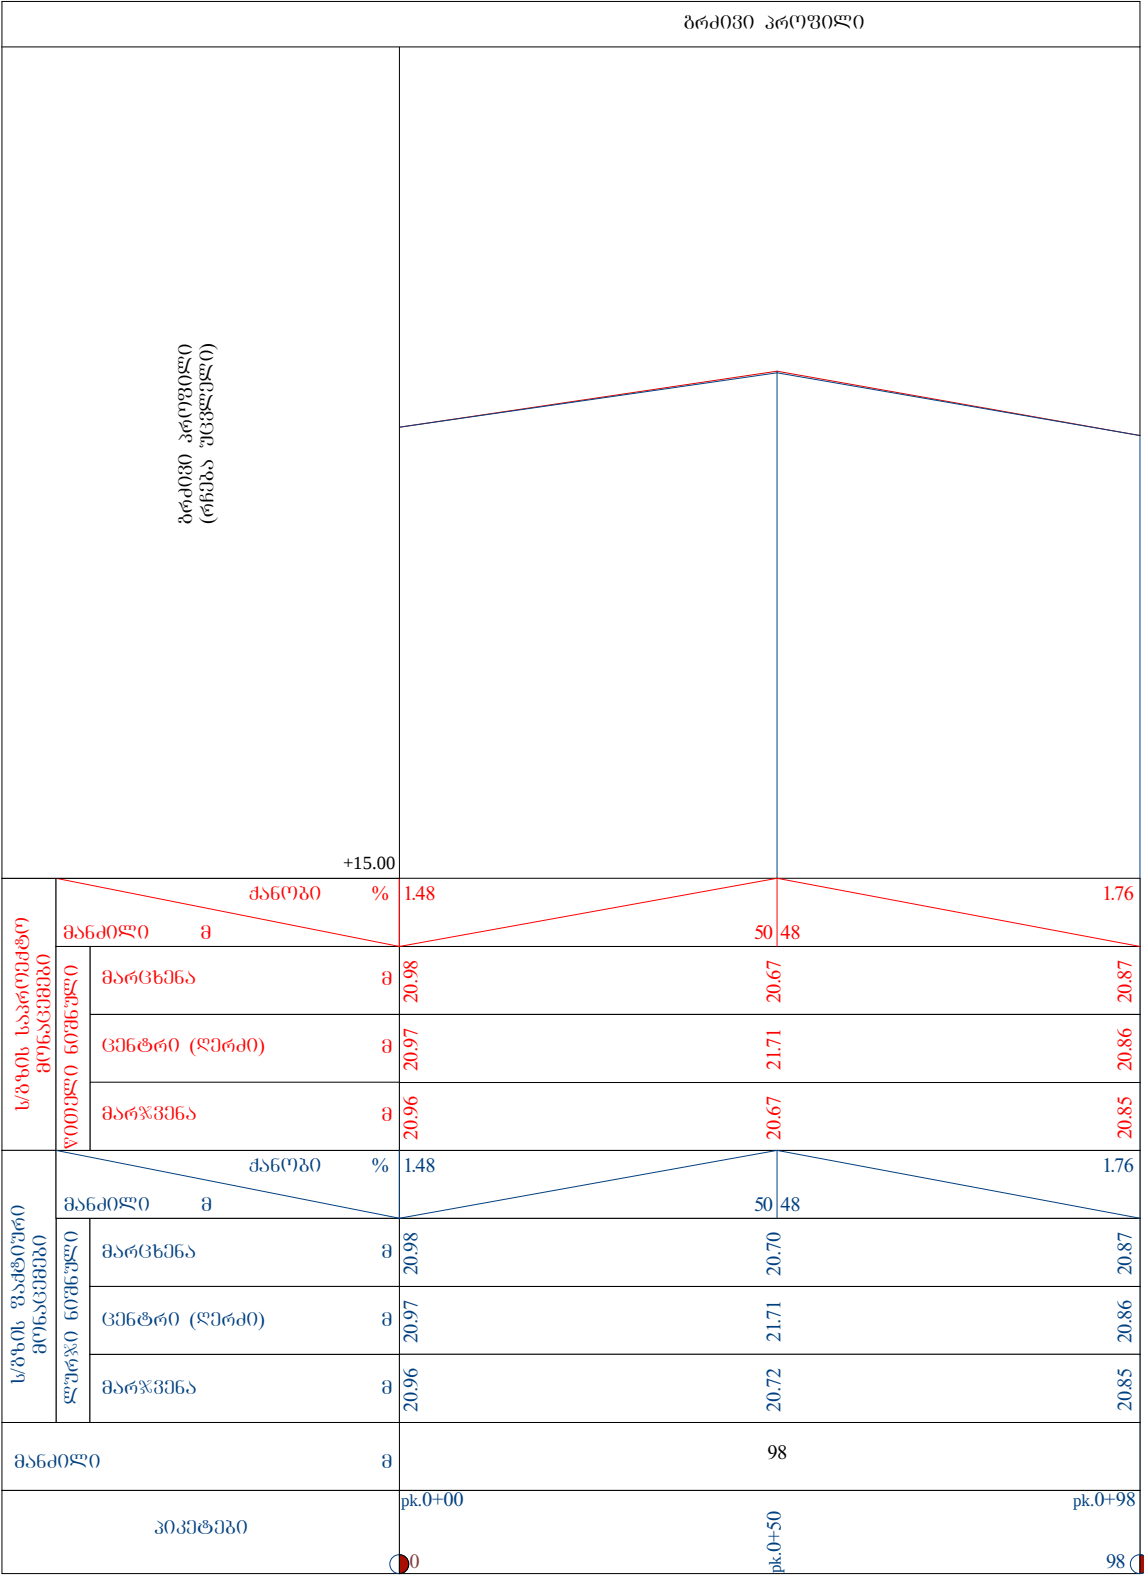

სპეციფიკაცია		
პროგრამის აღწერა		
პროგრამის დასახელება		
პ. ბათუმი, შატბერდის ქუჩის კეთილმოწყობა		
ბრძოვის პროფილი პპ.0+00 – პპ.0+98		
ობიექტის მდებარეობა: საქართველო; აჭარის ა.რ; ქ. ბათუმი		
დამკვეთი: ქალაქ ბათუმის მერია		
პროექტირება: შ.პ.ს. „სობი-2005“ ს/კ 244685131 ქ. სობი, ბერიას ქ. №7		
მთ. არქიტექტ.	ა. ბადელია	
მთ. ინჟინერი	ლ. კვიკინია	
დირექტორი	ს. დოღბაია	
სტადია	მ. პ.	
თარიღი	ფურცელი	ფურცლები
ფორმატი	A 3	

ქ. ბათუმი, შატბერდის ქუჩის კეთილმოწყობა

საგზაო სამოსის მოწყობა
(ტიპური კონსტრუქციული ჯრილი)

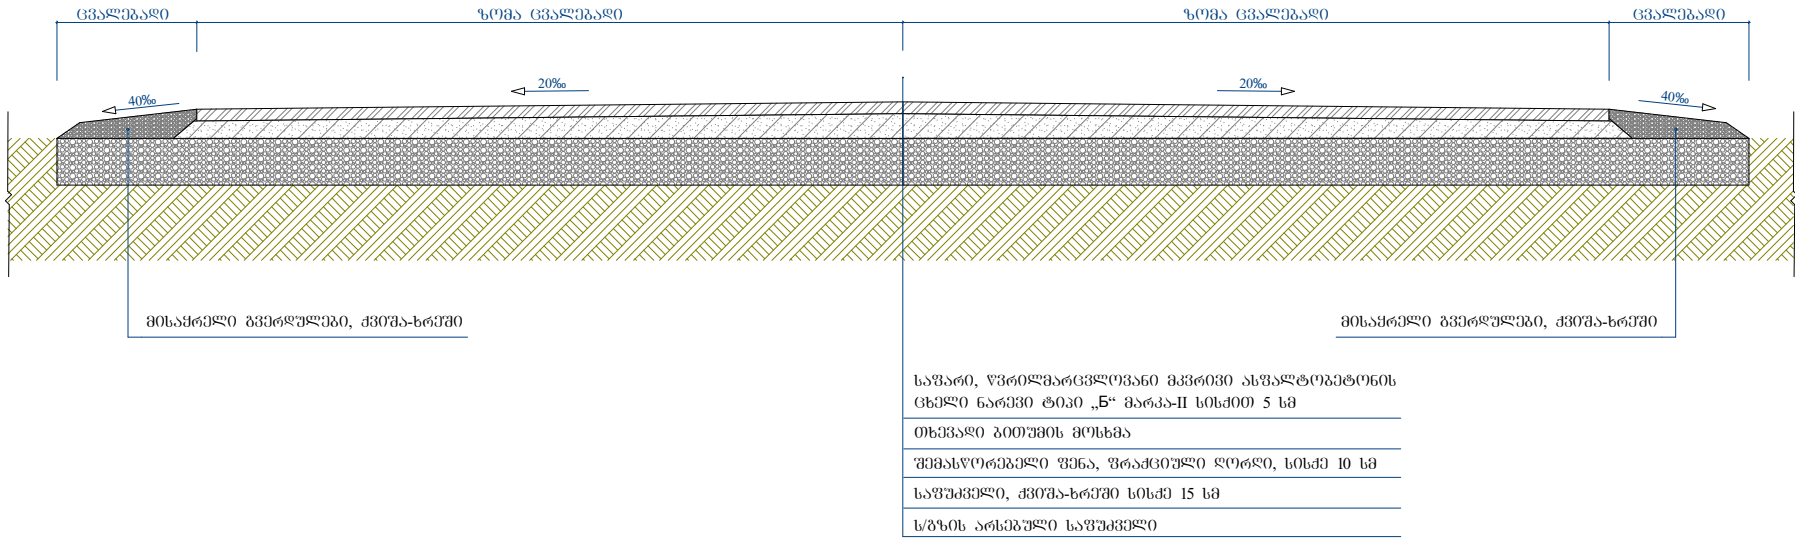

შენიშვნა: ს/ზის საგალი ნაწილის სიგანეები იხილეთ გეგმაზე

საპროექტი

პროექტი აღნიშვნები

ოპიქტის ღასახელება


ქ. ბათუმი, შატბერდის ქუჩის
კეთილმოწყობა

საგზაო სამოსის მოწყობა
(ტიპური კონსტრუქციული ჯრილი)

ობიექტის მდებარეობა:
საქართველო;
აჭარის არ; ქ. ბათუმი

დამკვეთი:
ქალაქ ბათუმის მერია

პროექტირება:
შ.პ.ს. „სობი-2005“
ს/კ 244685131
ქ. სობი, ბერის ქ. №7

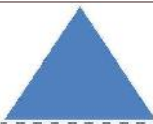

მთ. არქიტექტ.	ა. გაღვლია	
მთ. ინჟინერი	ლ. კვიკვირა	
დირექტორი	ს. დოღბაია	

სტადია	მ. პ.	
თარიღი	ფურცელი	ფურცლები
ფორმატი A 3		