



საგანმანათლებლო და სამეცნიერო
ინფრასტრუქტურის განვითარების სააგენტო

თერჯოლის municipalitetის sofel ეწერის sajar o
sko l is შენობის ნაწილობრივი რეაბილიტაციის proeq t i




საქართველოს იუსტიციის სამინისტრო

საჯარო რეგისტრის ეროვნული სააგენტო

საკადასტრო გეგმა

მიწის ნაკვეთის საკადასტრო კოდი: 33 07 31 333
განცხადების რეგისტრაციის ნომერი: 882015361435
მიწის ნაკვეთის ფართობი: 3216 კვ.მ.
დანომუშავება: არასასოფლო-სამეურნეო
მომზადების თარიღი: 30.06.15

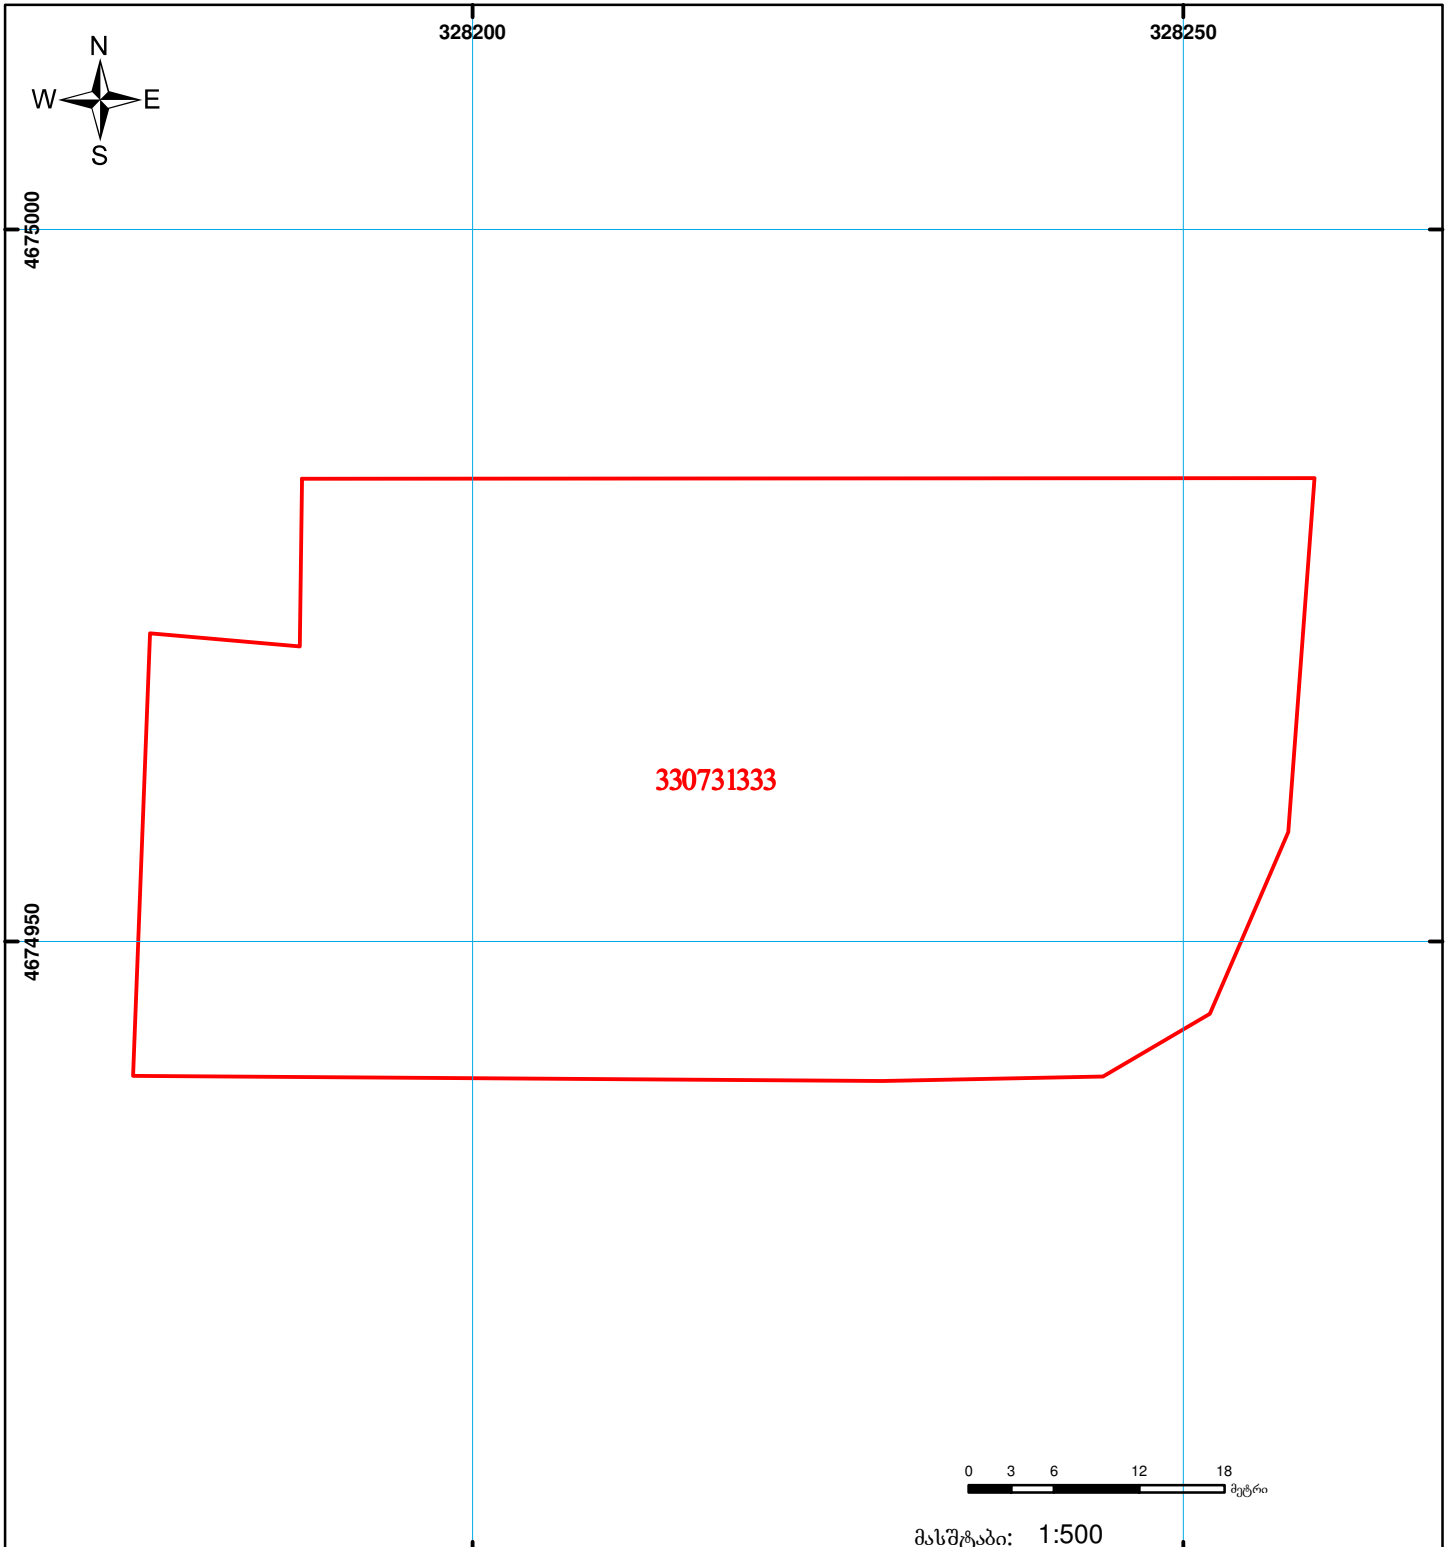

	შენიშვნა-ნაგებობა, პირობითი ნომერი/სართულიანობა		ვალდებულება		საზოგადოებრივი ნაგებობა		00'0
	მიწის ნაკვეთის საკადასტრო საზღვარი		შუენებარე ნაგებობა				UTM (საერთაშორისო) სისტემის კოორდ.



მის (უმრავლესობის) საკალსტრო კოდი N 33.07.31.333

ამონაწერი საჯარო რეესტრიდან

განცხადების რეგისტრაცია
N 882015444570 - 06/08/2015 14:19:03

მომზადების თარიღი
12/08/2015 15:57:19

საკუთრების განყოფილება

ზონა	სექტორი	კვარტალი	ნაკვეთი	ნაკვეთის საკუთრების ტიპი: საკუთრება
თერჯოლა	ეწერი			ნაკვეთის დანიშნულება: არასასოფლო სამეურნეო
33	07	31	333	დაზუსტებული ფართობი: 3216.00 კვ.მ.
მისამართი: რაიონი თერჯოლა, სოფელი ეწერი				ნაკვეთის წინა ნომერი: 33.07.05.622;

მესაკუთრის განყოფილება

განცხადების რეგისტრაცია : ნომერი 332007000210 , თარიღი 25/05/2007

უფლების დამადასტურებელი დოკუმენტი:

- მომართვა N60 , დამოწმების თარიღი: 25/04/2007 , საქართველოს ეკონომიკისა და მდგრადი განვითარების სამინისტროს რეგისტრაციის-სახელმწიფო ქონების აღრიცხვისა და პრივატიზაციის სამსახურის სამმართველო

მესაკუთრები:
სახელმწიფო

მესაკუთრე:
სახელმწიფო

აღწერა:

იპოთეკა

საგადასახადო გირაუნობა:

რეგისტრირებული არ არის

სარგებლობა

განცხადების რეგისტრაცია ნომერი 882015444570 თარიღი 06/08/2015 14:19:03	მოსარგებლე: სსიპ თერჯოლის მუნიციპალიტეტის სოფელ ეწერის საჯარო სკოლა 232004719; მესაკუთრე: სახელმწიფო; საგანი: არასასოფლო-სამეურნეო დანიშნულების მიწის ნაკვეთი ფართობი-3216 კ.მ.; არსებობის ვადით;
უფლების რეგისტრაცია: თარიღი 12/08/2015	თანხმობა, რეესტრის ნომერი N13/40457, დამოწმების თარიღი 06/07/2015, სსიპ სახელმწიფო ქონების ეროვნული სააგენტო

ვალდებულება

ყაღაღა/აკრძალვა:

რეგისტრირებული არ არის

მოვალეთა რეესტრი:

რეგისტრირებული არ არის

"ფიზიკური პირის მიერ 2 წლამდე ვადით საკუთრებაში არსებული მაგერიალური აქტივის რეალიზაციისას, აგრეთვე საგადასახადო წლის განმავლობაში 1000 ლარის ან მეტი ღირებულების ქონების საჩუქრად მიღებისას საშემოსავლო გადასახადი გადახდის ვქვემდებარება საანგარიშო წლის მომდევნო წლის 1 აპრილამდე, რის შესახებაც აღნიშნული ფიზიკური პირი იმავე ვადაში წარუდგენს დეკლარაციას საგადასახადო ორგანოს. აღნიშნული ვალდებულების შეუსრულებლობა წარმოადგენს საგადასახადო სამართალდარღვევას, რაც იწვევს პასუხისმგებლობას საქართველოს საგადასახადო კოდექსის XVIII თავის მიხედვით."

- დოკუმენტის ნამდვილობის გადამოწმება შესაძლებელია საჯარო რეესტრის ეროვნული სააგენტოს ოფიციალურ ვებ-გვერდზე www.napr.gov.ge;
- ამონაწერის მიღება შესაძლებელია ვებ-გვერდზე www.napr.gov.ge, ნებისმიერ ტერიტორიულ სარეგისტრაციო სამსახურში, იუსტიციის სახლესა და სააგენტოს აცხიზრებულ პირებთან;
- ამონაწერში გვენიკური ხარვეზის აღმოჩენის შემთხვევაში დაგვიკავშირდით: 2 405405 ან პირადად შეავსეთ განაცხადი ვებ-გვერდზე;
- კონსულტაციის მიღება შესაძლებელია იუსტიციის სახლის ცხელ ხაზზე 2 405405;
- საჯარო რეესტრის თანამშრომელთა მხრიდან უკანონო ქმედების შემთხვევაში დაგვიკავშირდით ცხელ ხაზზე: 08 009 009 09
- თქვენთვის საინტერესო ნებისმიერ საკითხთან დაკავშირებით მოგეწერეთ ელ-ფოსტით: info@napr.gov.ge

ბანმარტებითი ბარათი

1

ობიექტის დასახელება: თერჯოლა, სოფელ ეწერის საჯარო სკოლა.

წინამდებარე სამშენებლო ობიექტის საპროექტო-სახარჯთაღრიცხვო დოკუმენტაცია მომზადებულია საქართველოს განათლებისა და მეცნიერების სამინისტროს დაკვეთის საფუძველზე და შედგენილია საქართველოში მოქმედი “სამშენებლო ნორმების და წესების” და მშენებლობის შემფასებელთა კავშირის “სამშენებლო რესურსების კავშირის” მიმდინარე წლის კვარტლის ფასების მიხედვით.

ობიექტის მოწყობის სამუშაოების ჩამონათვალი:

1. **დემონტაჟი** - სავალდებულოა სამუშაოები განხორციელდეს “შრომის დაცვა და უსაფრთხოება”-ს გათვალისწინებით. სამშენებლო ნაგავი დემონტაჟისთანავე სამშენებლო ნაგავსაყრელზე უნდა იქნას გატანილი;
2. **სპორტული დარბაზი** - მოწყობის სამუშაოები განხორციელდეს მოწოდებული დეფექტური აქტის მიხედვით. კედლების და ჭერის ლესვითი სამუშაოების შემდეგ, შეიფითხოს ორჯერ, დამუშავდეს ზუმფარით და იატაკიდან 1.80 მ-ზე ზეთოვანი საღებავით ორჯერ შეიღებოს, 1.80 მ-ის ზევით კი შეეთეთრდეს. იატაკები მოეწყოს ნახაზების, კვანძებისა და შესაბამისი სპეციფიკაციების მიხედვით (დანართი); **ფერები (R-181; G-215; B-243), გასახდელები (R-249; G-239; B-227).**
3. **ჯანმრთელობის, შრომის უსაფრთხოების და გარემოს დაცვის რეკომენდაცია** – გათვალისწინება სავალდებულოა.

შესრულებული სამშენებლო სამუშაოები უნდა შეესაბამებოდეს საქართველოში მოქმედ სამშენებლო ნორმებს და წესებს.

შემსრულებლები: არქიტექტურის სამსახურის არქიტექტორი: იონა შერაზადიშვილი.
ტ. 595 093 085.

სამშენებლო სამსახურის მენეჯერი: ვაჟა ბურდული. ტ. 577 46 88 99;



სსიპ




საგანმანათლებლო და მეცნიერო
ინფრასტრუქტურის განვითარების სააგენტო

**თერჯოლის municipalitetis sofel
ეწერის sajar o
sko l is შენობის nawil obrivi reabi l itaciis proeq t i**

2015 წელი

დამკვეთი:	საქართველოს განათლებისა და მეცნიერების სამინისტრო
არქიტექტურის სამსახურის უფროსი:	ზ. ნიკოლაიშვილი
არქიტექტორი:	i. SerazadiSvi l i

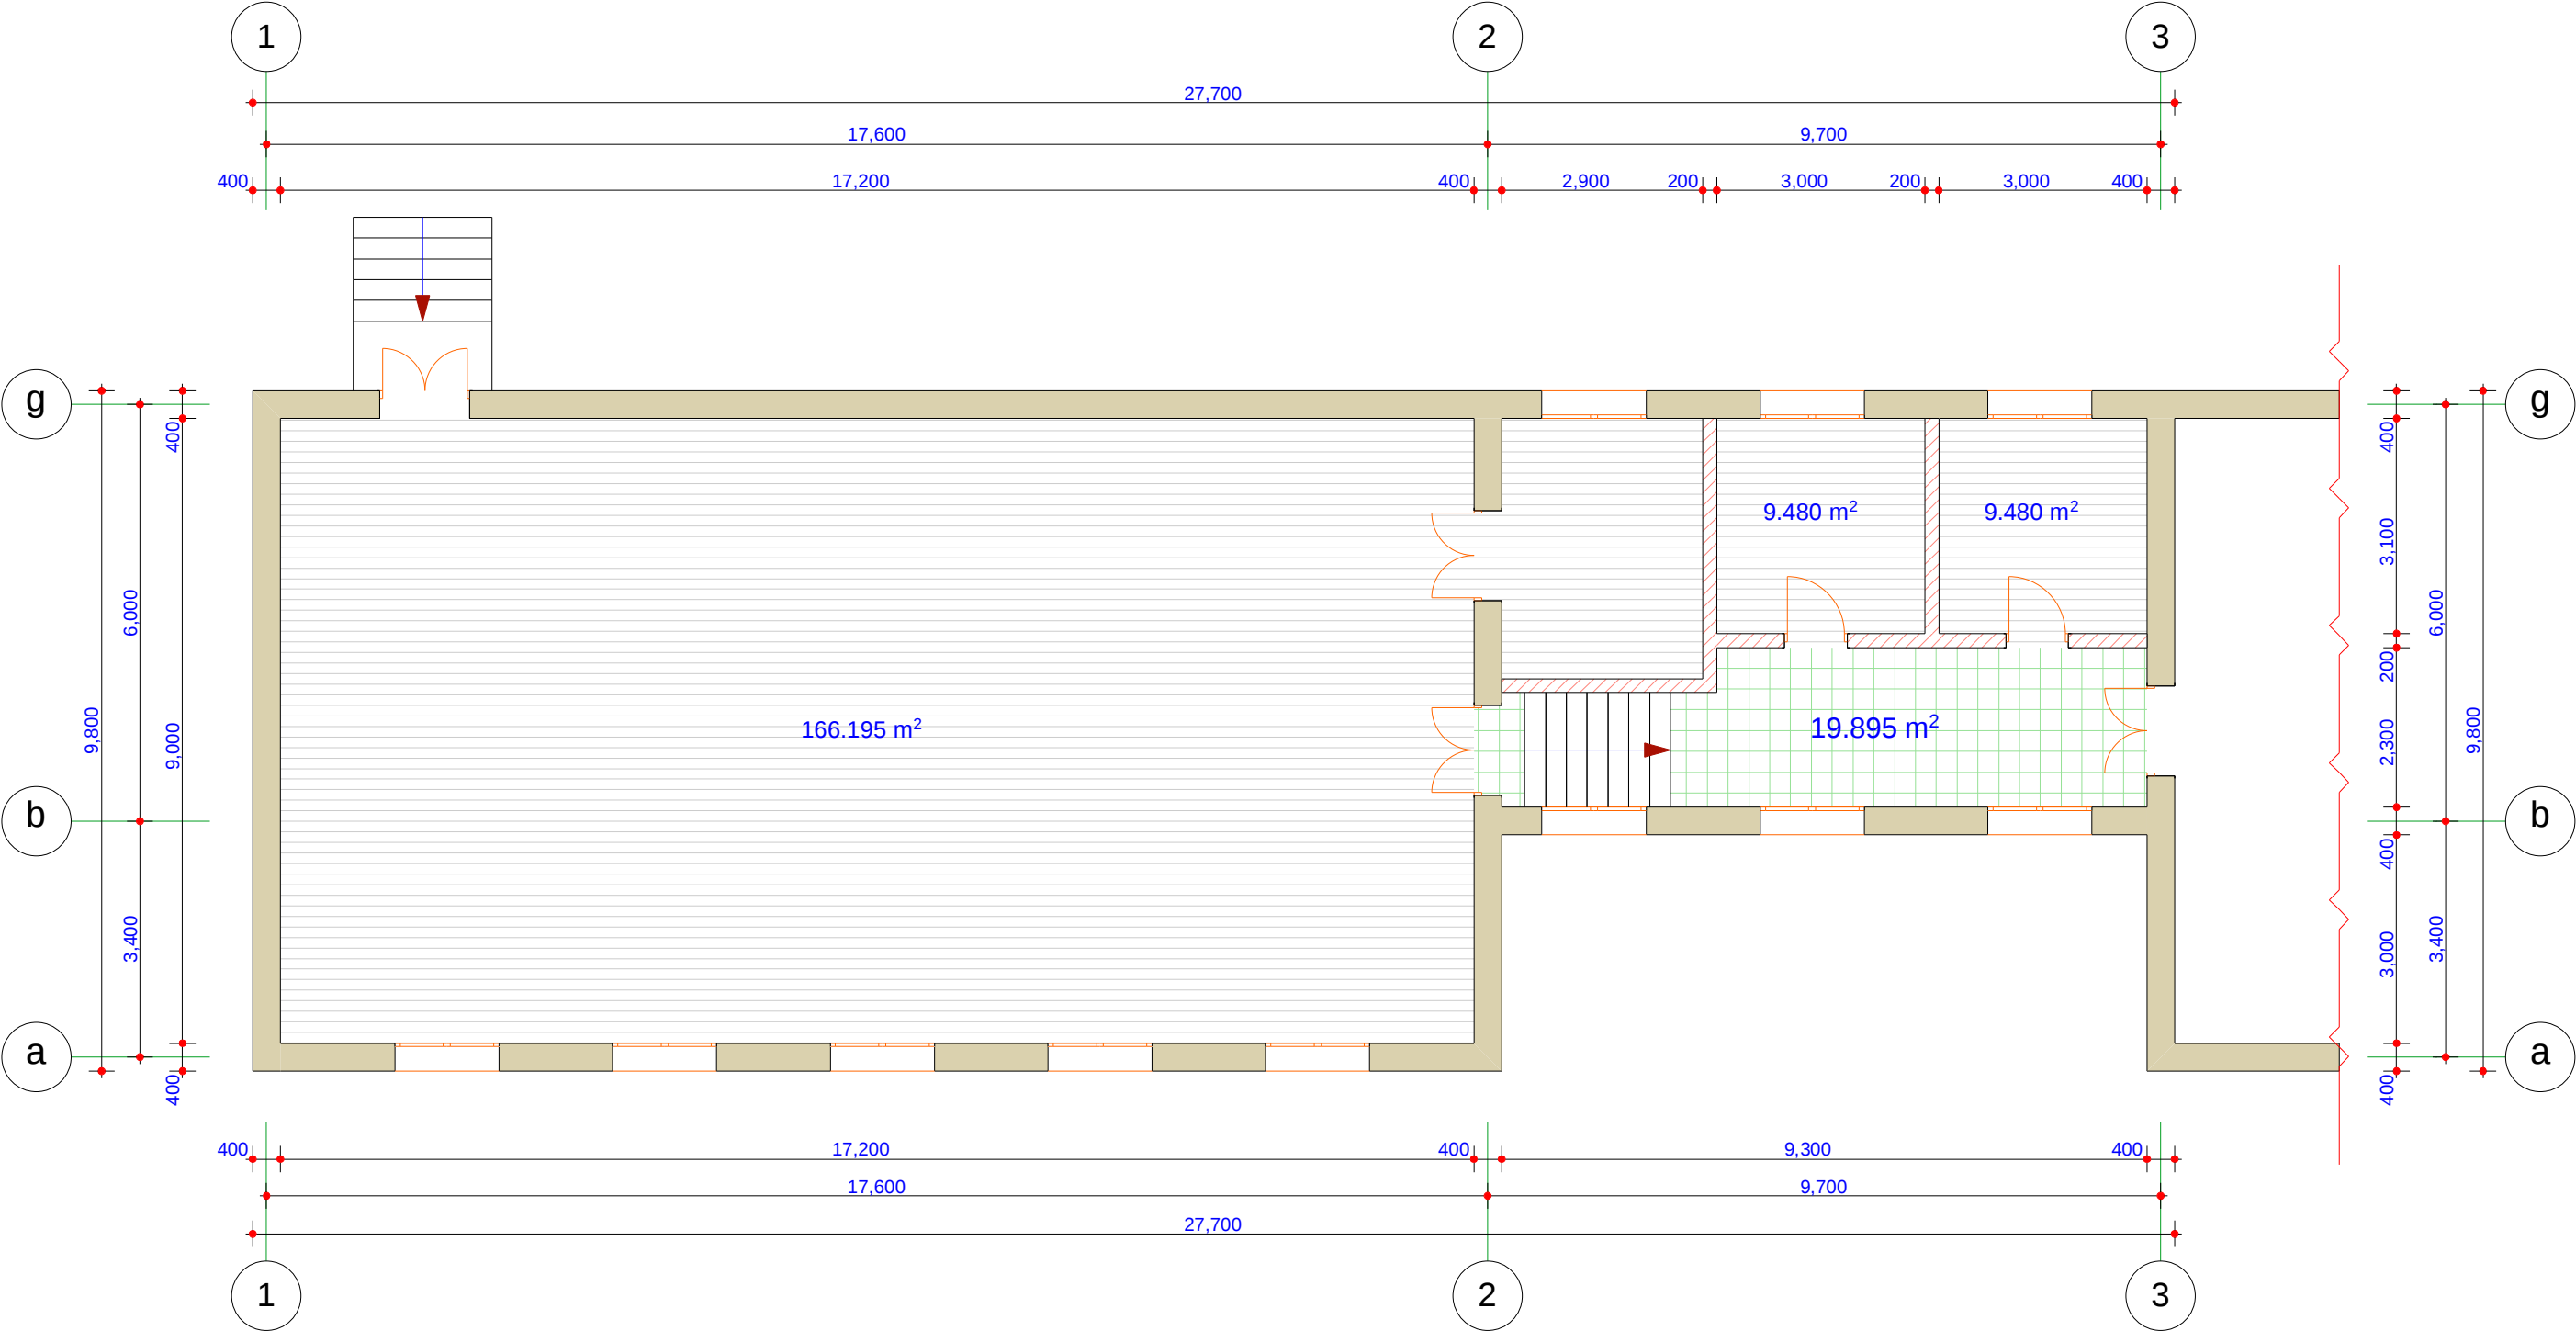

dasaxe l eba

**Terjolis municipalitetis
sofel eweris sajaro
skolis saswav lo Senoba**

Seni Svna

 - tixris demontaJi

ssip

 **saganmanaTleblo da samecniero
infrastruqturis ganvTarebis saagento**

m. a leqsiZis 1. Senoba-nageboba #1. II sarTuli
Tbilisi
saqarTvelo
2600
t.: (+995 32) 2 200 220; 2 200 233; www.esida.ge

naxaz is dasaxe l eba

**miwispira sarTul is gegma
+0.00 niSnu l ze**

naxaz is statusi


teqnikuri dokumentacia
/anaz omi/

Seasru la
iona SerazadiSvili
Seamowma
sa lome mayaSvili

masStabi

1:100

furc. #1 statusi revizia

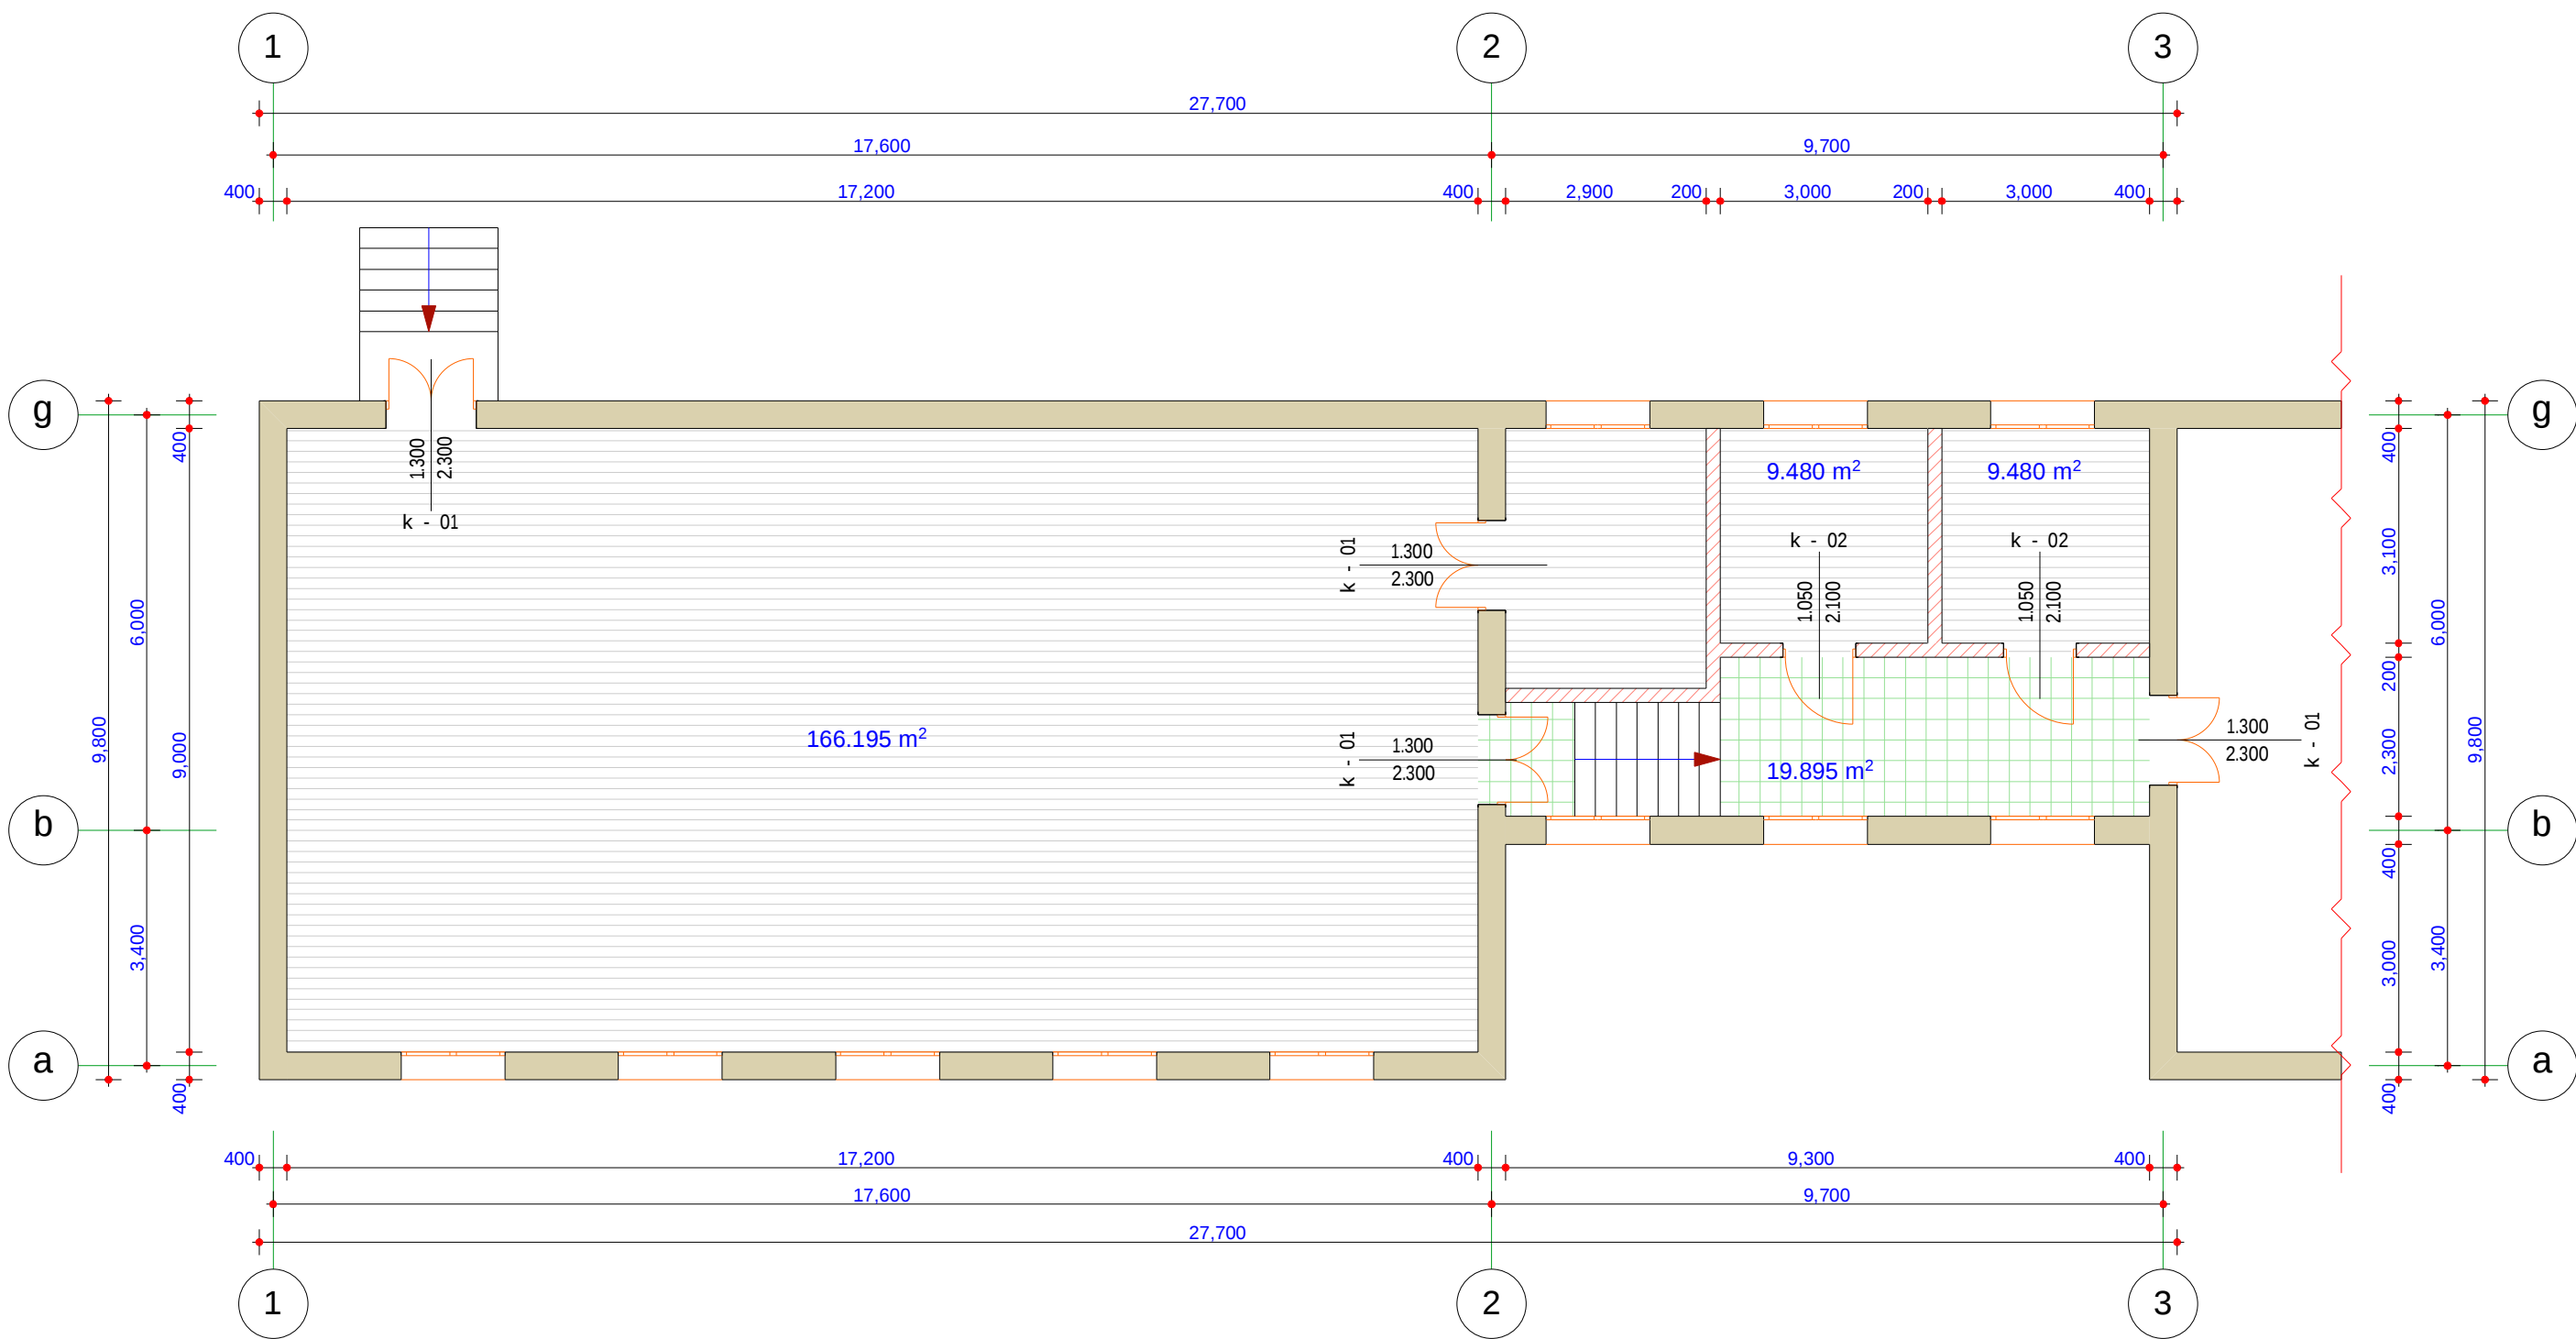

dasaxe l eba Terjolis municipalitetis sofel eweris sajaro skolis saswav lo Senoba	Seni Svna - xelovnuri granitis mowyoba (xao iani) - aguris tixris mowyoba	ssip saganmanaTleblo da samecniero infrastruqturis ganvitarebis saagento m. aleqsiZis 1. Senoba-nageboba #1. II sarTuli Tbilisi saqarTvelo 2600 t.: (+995 32) 2 200 220; 2 200 233; www.esida.ge	naxaz is dasaxe l eba miwispira sarTul is gegma +0.00 niSnu l ze naxaz is statusi teqnikiuri dokumentacia /proeqti/	Seasru la iona SerazadiSvili Seamowma salome mayaSvili masStabi 1:150 furc. #2 statusi revizia
---	--	---	---	---