




საგანმანათლებლო და სამეცნიერო
ინფრასტრუქტურის განვითარების სააგენტო

ხარაბაულის municipal itet is so fel მარეღისის sajar o
sko l is შენობის ნაწილობრივი რეაბილიტაციის pr oeq t i



საქართველოს იუსტიციის სამინისტრო
საჯარო რეგისტრის ეროვნული სააგენტო
საკადასტრო გეგმა

მიწის ნაკვეთის საკადასტრო კოდი: 36 15 31 005
ბანცხადების რეგისტრაციის ნომერი: 882013350343
მიწის ნაკვეთის ფართობი: 3144 კვ.მ.
დანიშნულება: არასასოფლო-სამეურნეო
კატეგორია:
მომზადების თარიღი: 29.07.2013

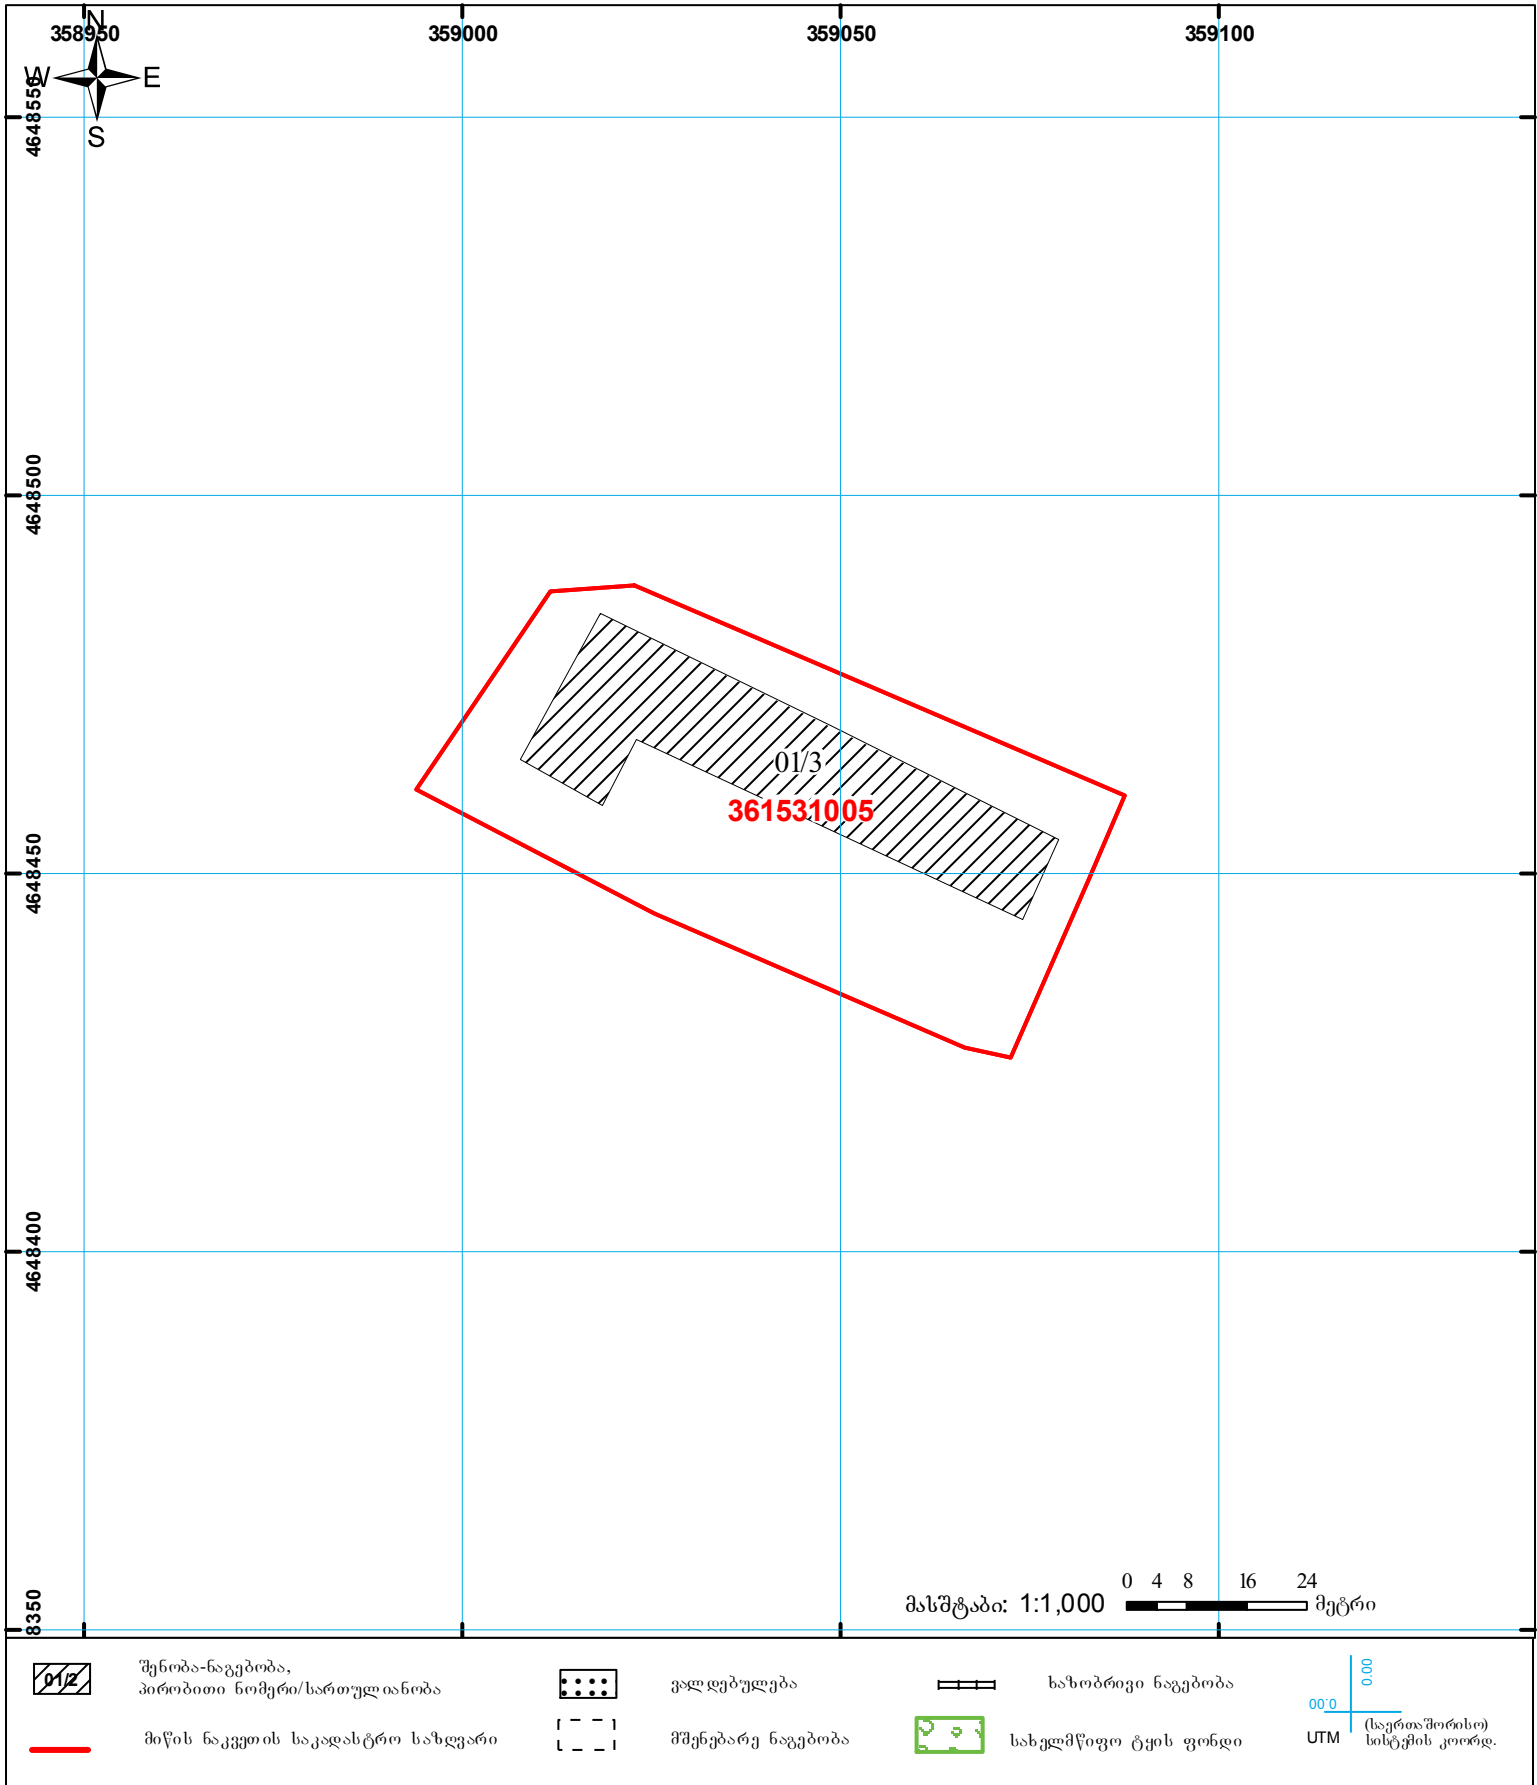



შიწის (უმრავი ქონების) საკაღსტრო კოდი N 36.15.31.005

ამონაწერი საჯარო რეესტრიდან

განცხადების რეგისტრაცია
N 882013376025 - 07/08/2013 13:04:25

მომზადების თარიღი
13/08/2013 10:31:27

საკუთრების განყოფილება

ზონა	სექტორი	კვარტალი	ნაკვეთი	ნაკვეთის საკუთრების ტიპი: საკუთრება
ხარაგაული	ლეღვანი			ნაკვეთის ფუნქცია: არასასოფლო სამეურნეო
36	15	31	005	დაზუსტებული ფართობი: 3144.00 კვ.მ.
მისამართი: რაიონი ხარაგაული, სოფელი მარელისი				ნაკვეთის წინა ნომერი: 36.15.06.001;
				შენიშვნა-ნაგებობის ჩამონათვალი: N1
				შენიშვნა-ნაგებობ(ებ)ის საერთო ფართი: 1839.00

მესაკუთრის განყოფილება

განცხადების რეგისტრაცია : ნომერი 362004000345 , თარიღი 10/11/2004

უფლების დამადასტურებელი დოკუმენტი:

- გეგმიკური პასპორტი

მესაკუთრეები:
სახელმწიფო

მესაკუთრე:
სახელმწიფო

აღწერა:

იპოთეკა

საგადასახადო გირავნობა:

რეგისტრირებული არ არის

სარგებლობა

განცხადების რეგისტრაცია ნომერი 882013376025 თარიღი 07/08/2013 13:04:25	მოსარგებლეს: სსიპ ხარაგაულის მუნიციპალიტეტის საღვურ მარელისის საჯარო სკოლა 243571112; მესაკუთრე: სახელმწიფო; საგანი: შიწის ნაკვეთი: ფართობი: 3144 კვ.მ. შენობა-ნაგებობა N1 საერთო ფართი: 1839 კვ.მ.;
უფლების რეგისტრაცია: თარიღი 13/08/2013	მომართვა N13/22426, დამოწმების თარიღი 01/08/2013, სსიპ სახელმწიფო ქონების ეროვნული სააგენტო

ვალდებულება

ყაღაღა/აკრძალვა:

რეგისტრირებული არ არის

მოვალეთა რეესტრი:

რეგისტრირებული არ არის

"ფიზიკური პირის მიერ 2 წლამდე ვადით საკუთრებაში არსებული მატერიალური აქტივის რეალიზაციისას, აგრეთვე საგადასახადო წლის განმავლობაში 1000 ლარის ან მეტი ღირებულების ქონების საჩუქრად მიღებისას სამშენიშნო გადასახადი გადასდის ექვემდებარება საანგარიშო წლის მომდევნო წლის 1 აპრილამდე, რის შესახებაც აღნიშნული ფიზიკური პირი იმავე ვადაში წარუდგენს დეკლარაციას საგადასახადო ორგანოს. აღნიშნული ვალდებულების შეესრულებლობა წარმოადგენს საგადასახადო სამართალდარღვევას, რაც იწვევს პასუხისმგებლობას საქართველოს საგადასახადო კოდექსის XVIII თავის მიხედვით."

ამონაწერში გექნიკური ხარვეზის აღმოჩენის შემთხვევაში, შესაძლებელია სარეგისტრაციო სამსახურში მოსვლის გარეშე, ელექტრონულად წარმოადგინოთ განცხადება: <http://public.reestri.gov.ge> ან დაგვიკავშირდეთ: 2 405 405; 595 33 71 81; შესწორებული ამონაწერის მიღება შეგიძლიათ ვებ გვერდზე, ელექტრონულად, ასევე სარეგისტრაციო სამსახურში, "ლიბერთი ბანკის" ნებისმიერ ფილიალში ან "პრივატბანკის" სწრაფი გადახდის აპარატიდან.

ბანმარტებითი ბარათი

1

ობიექტის დასახელება: ხარაგაული, სოფელ მარელისის საჯარო სკოლა.

წინამდებარე სამშენებლო ობიექტის საპროექტო-სახარჯთაღრიცხვო დოკუმენტაცია მომზადებულია საქართველოს განათლებისა და მეცნიერების სამინისტროს დაკვეთის საფუძველზე და შედგენილია საქართველოში მოქმედი “სამშენებლო ნორმების და წესების” და მშენებლობის შემფასებელთა კავშირის “სამშენებლო რესურსების კავშირის” მიმდინარე წლის კვარტლის ფასების მიხედვით.

ობიექტის მოწყობის სამუშაოების ჩამონათვალი:

1. **დემონტაჟი** - სავალდებულოა სამუშაოები განხორციელდეს “შრომის დაცვა და უსაფრთხოება”-ს გათვალისწინებით. სამშენებლო ნაგავი დემონტაჟისთანავე სამშენებლო ნაგავსაყრელზე უნდა იქნას გატანილი;
2. **სპორტული დარბაზი** - მოწყობის სამუშაოები განხორციელდეს მოწოდებული დეფექტური აქტის მიხედვით. კედლების და ჭერის ლესვითი სამუშაოების შემდეგ, შეიფითხოს ორჯერ, დამუშავდეს ზუმფარით და იატაკიდან 1.80 მ-ზე ზეთოვანი საღებავით ორჯერ შეიღებოს, 1.80 მ-ის ზევით კი შეეთეთრდეს. იატაკები მოეწყოს ნახაზების, კვანძებისა და შესაბამისი სპეციფიკაციების მიხედვით (დანართი); **ფერები (R-181; G-215; B-243), გასახდელები (R-249; G-239; B-227).**
3. **ჯანმრთელობის, შრომის უსაფრთხოების და გარემოს დაცვის რეკომენდაცია** – გათვალისწინება სავალდებულოა.

შესრულებული სამშენებლო სამუშაოები უნდა შეესაბამებოდეს საქართველოში მოქმედ სამშენებლო ნორმებს და წესებს.

შემსრულებლები: არქიტექტურის სამსახურის არქიტექტორი: იონა შერაზადიშვილი.
ტ. 595 093 085.

სამშენებლო სამსახურის მენეჯერი: ვაჟა ბურდული. ტ. 577 46 88 99;



სსიპ




საგანმანათლებლო და სამეცნიერო
ინფრასტრუქტურის განვითარების სააგენტო

**ხარაბაულის municipalitetის sofel
მარელების sajarო
skოl is შენობის nawil obrivi reabil itaciis proeqti**

2015 წელი

დამკვეთი:	საქართველოს განათლებისა და მეცნიერების სამინისტრო
არქიტექტურის სამსახურის უფროსი:	ზ. ნიკოლაიშვილი
არქიტექტორი:	მ. მარბალიტაშვილი

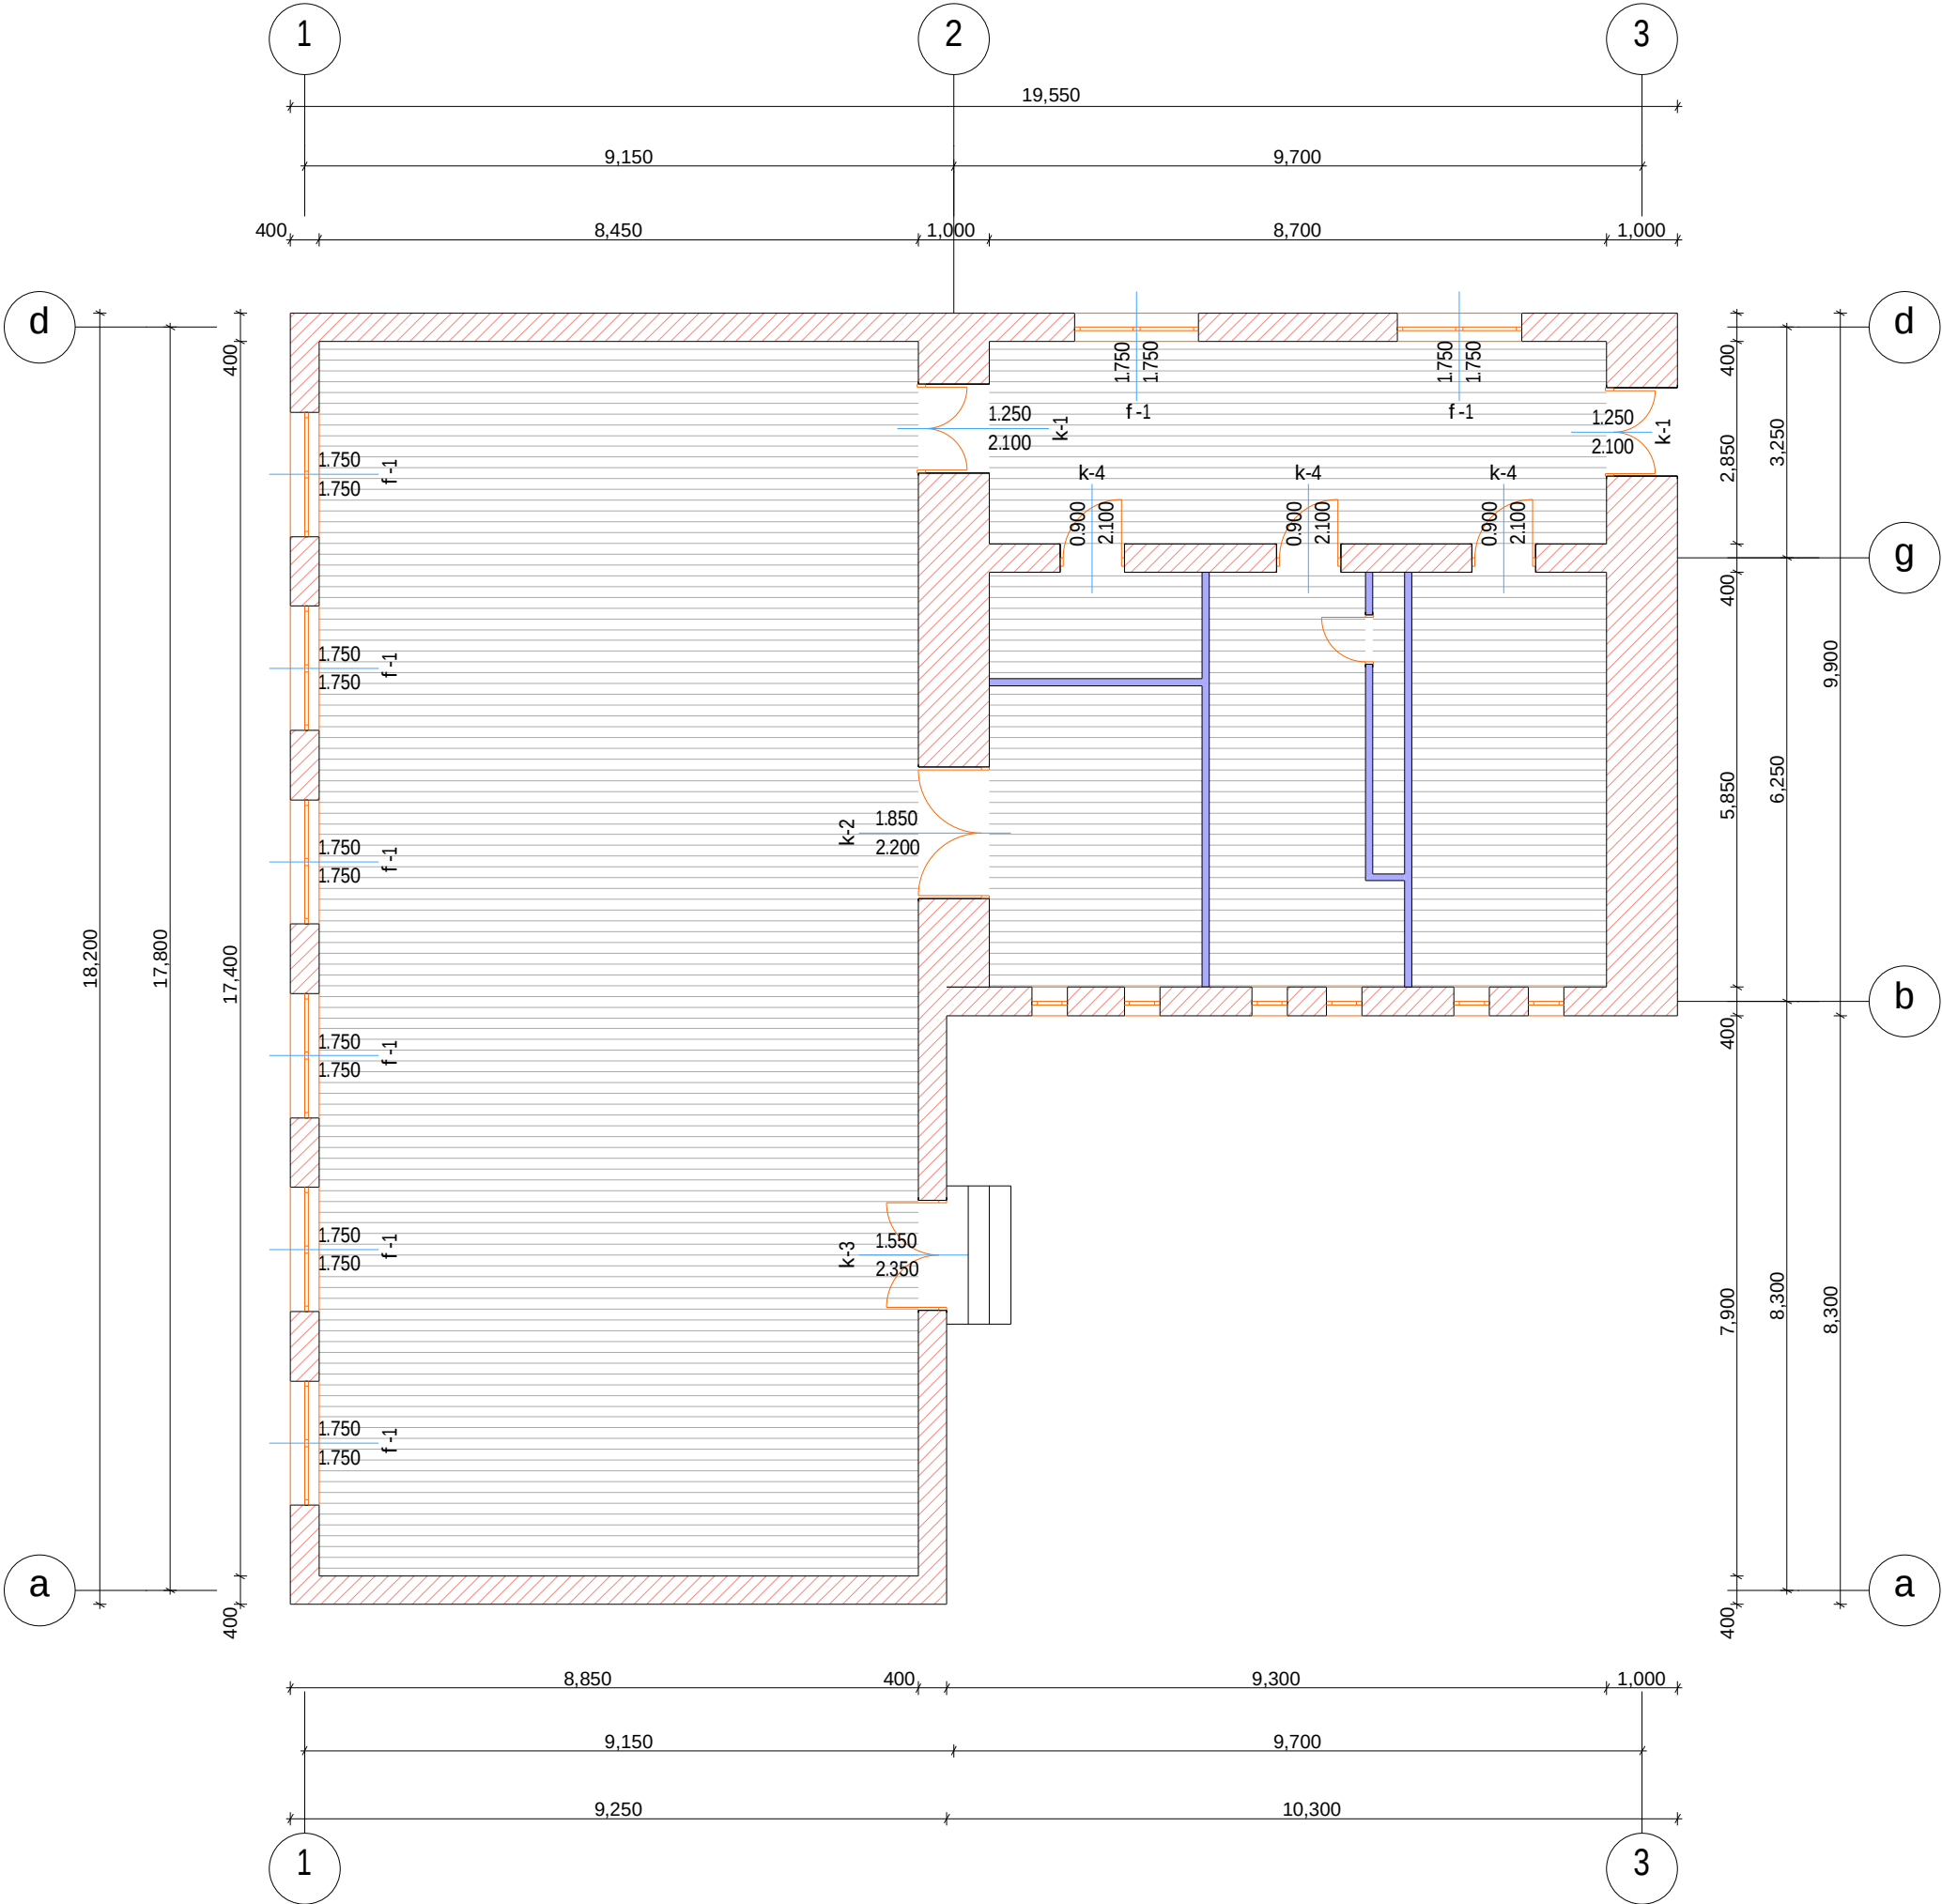

dasaxe l eba

xaragau l is
municipal iteti sofeli
mare l isi

pirobiTi aRniSvnebi

— arsebuli mzidi kedeli

— sademontaJo kedeli

ssip

saganmanaT leblo da samecniero
infrastruqturis ganviTarebis saagent o

m. aleqsiZis 1. Senoba-nageboba #1. II sarTuli
Tbilisi
saqarTvelo
2600
t.: (+995 32) 2 200 220; 2 200 233; www.esida.ge

naxaz is dasaxe l eba

miwispira sarTul is gegma
+0.00 niSnu l ze

naxaz is statusi

teqnikuri dokumentacia
/anaz omi/

Seasrula
megi margal itaSvi li
Seam o wma
iona SerazadiSvi li


masStabi

1:100


furc. #1

statusi revizia

1:100

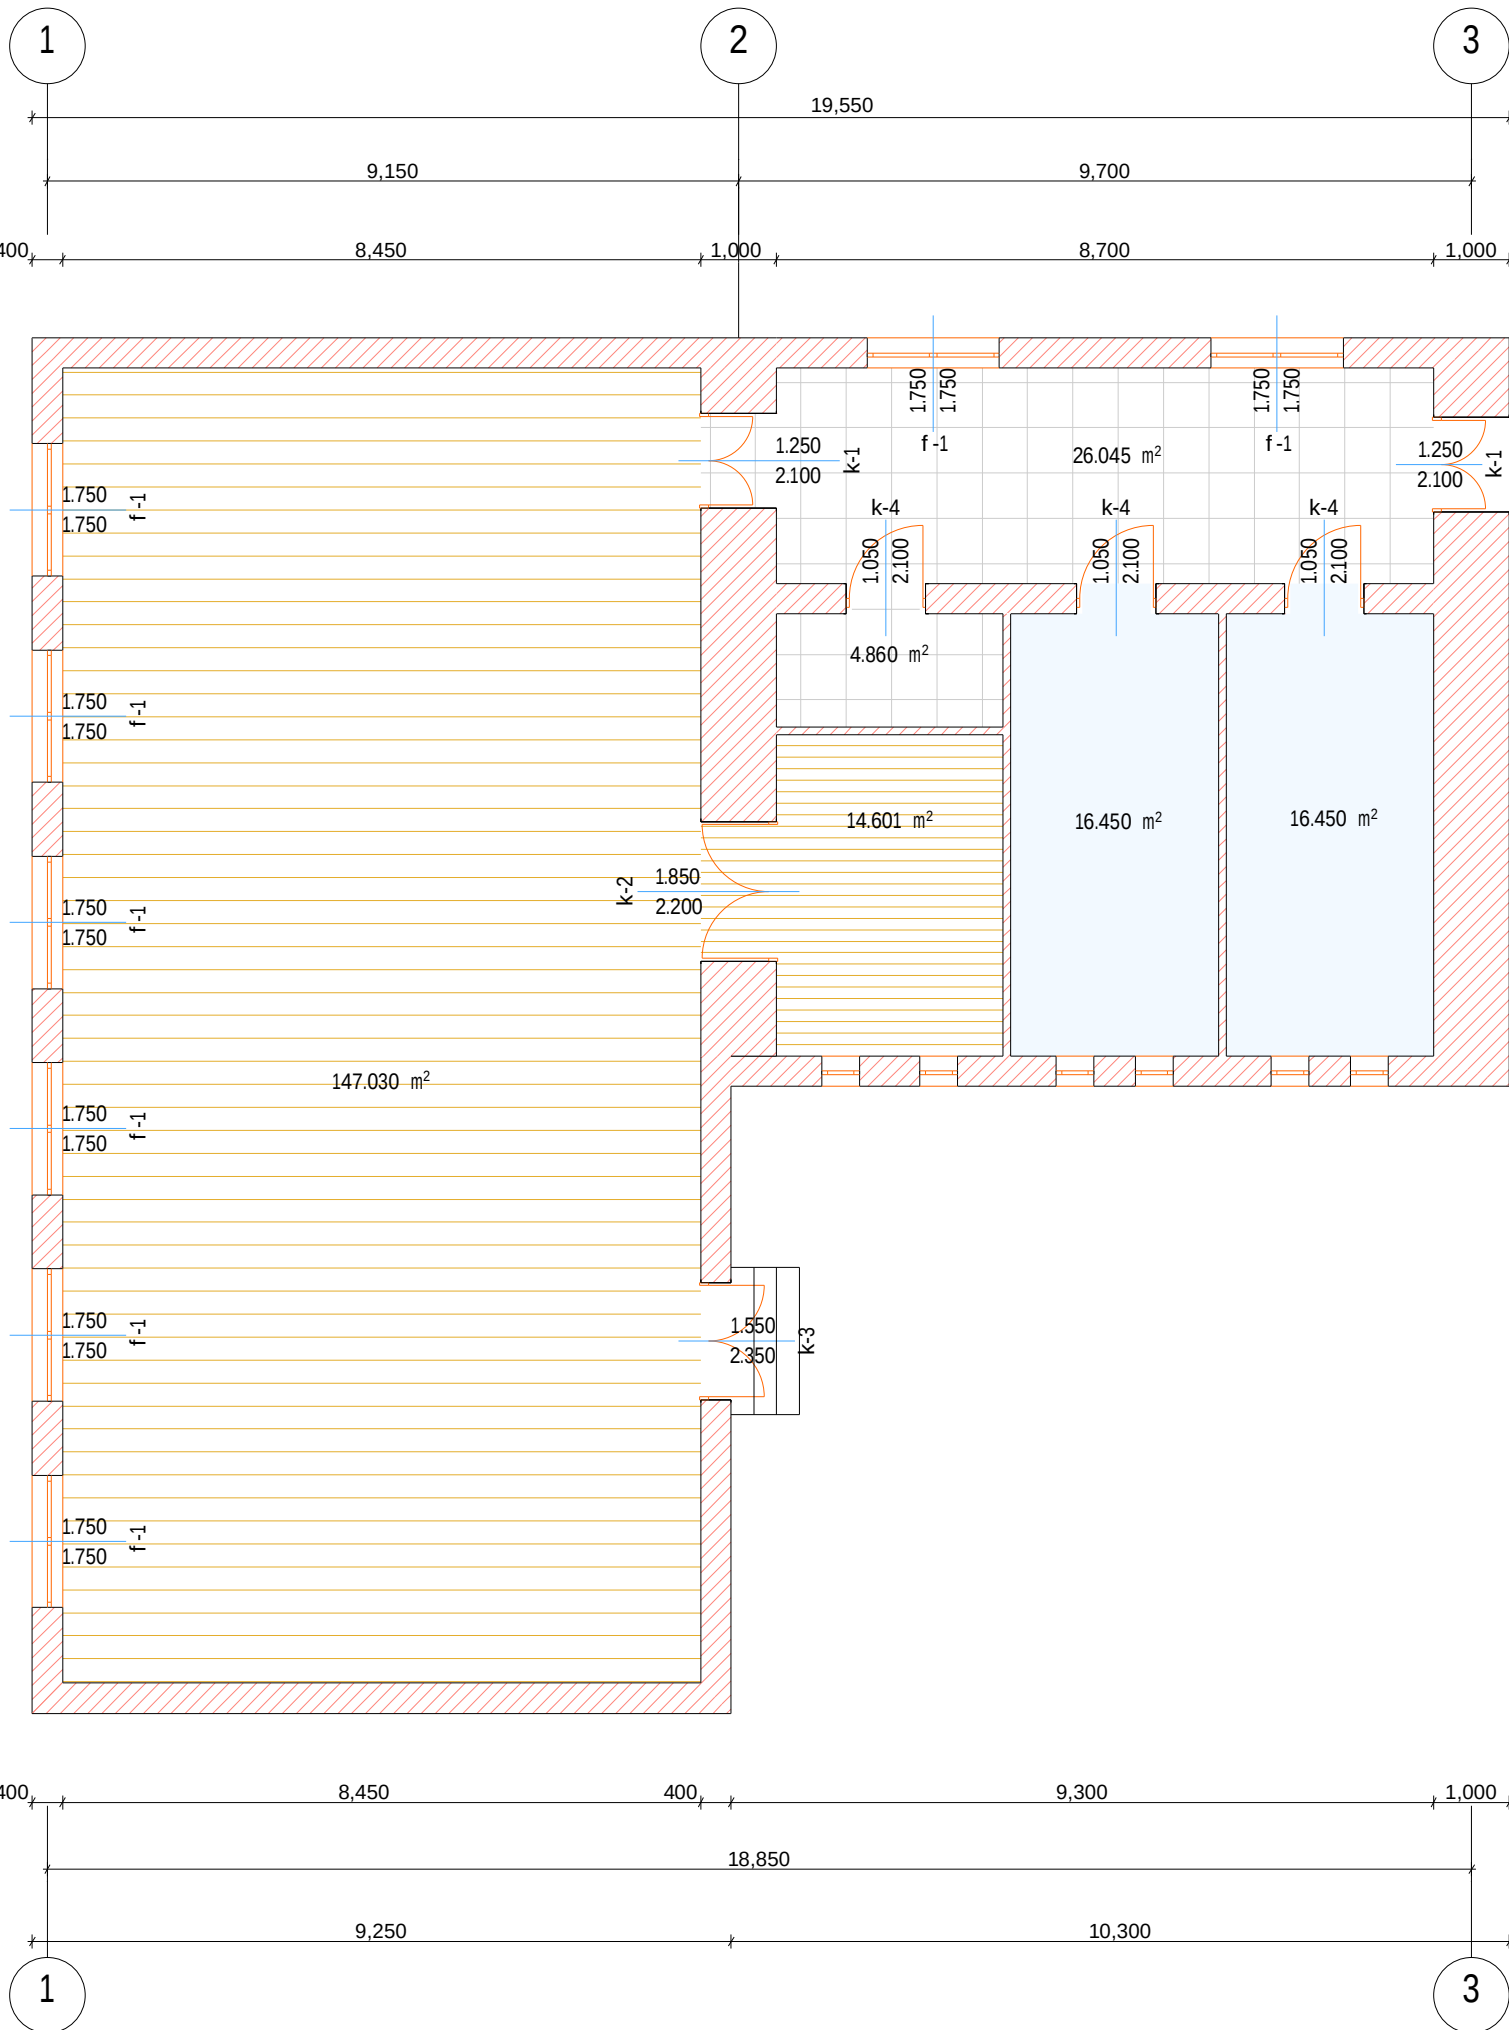

xaragau l i s
municipal ite ti so fe l i
mare l i s i

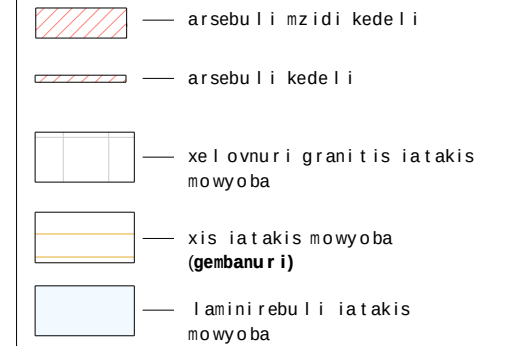

**saganmanaT leblo da samecniero
infrastrukturis ganvitarebis saagento**

m. a leqsi Zi s 1. Senoba-nageboba #1. Il sar Tu li
Tbi li si
sa qar Tve l o
2600

naxaz is dasaxe l eba

miwispira sarTul is gegma
+0.00 niSnul ze

naxaz is stati usi

tegnikuri dokumentacia
/proeqti/

Seas r u l a
megi margal itaSvili
Seam o wma
i o n a SerazadiSvili

masS t ab i

1:100

furc. #2

furc. #2	statusi revizia
----------	-----------------



სსიპ




საგანმანათლებლო და სამეცნიერო
ინფრასტრუქტურის განვითარების სააგენტო

**ხარაბაულის municipalitetის sofel
მარელების sajarო
skოl is შენობის nawil obrivi reabil itaciis proeqti**

2015 წელი

დამკვეთი:	საქართველოს განათლებისა და მეცნიერების სამინისტრო
არქიტექტურის სამსახურის უფროსი:	ზ. ნიკოლაიშვილი
კონსტრუქტორი	დ. ზურაბიშვილი


ლიობის გაფართოება-მოხარების შეტანები
მ 1:20

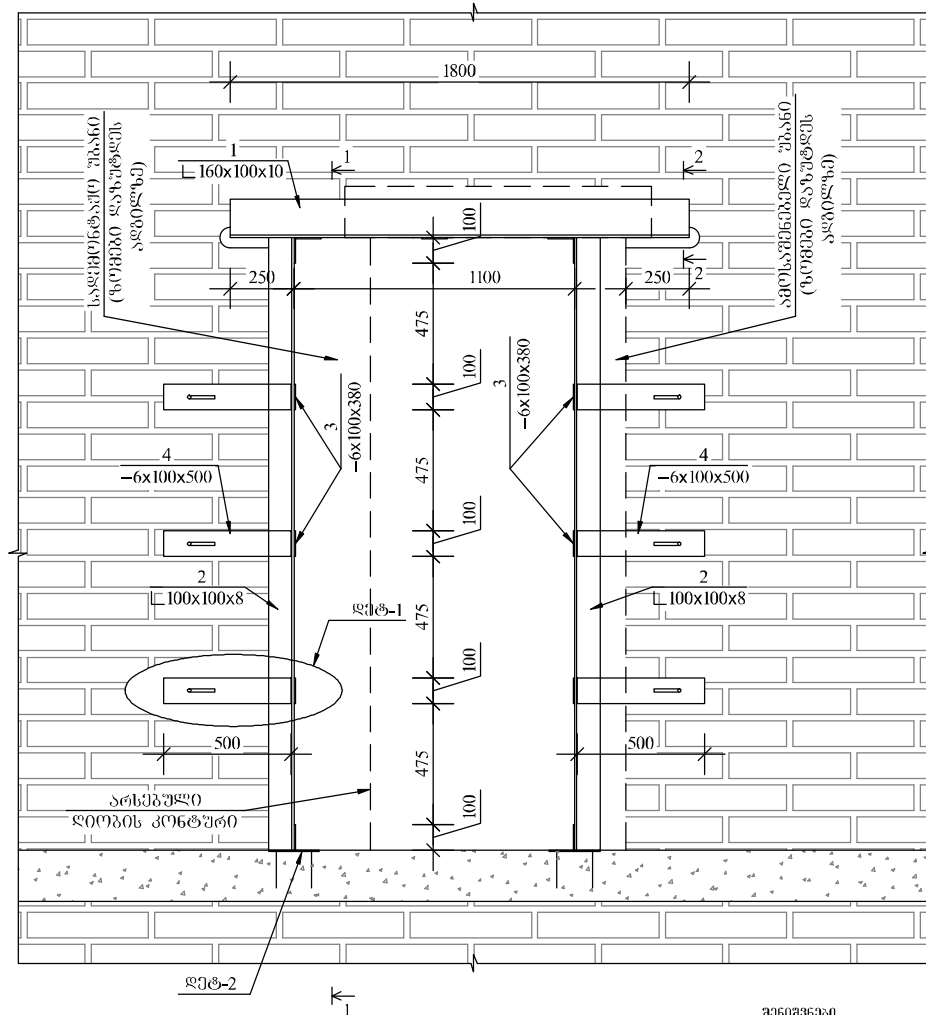

შენიშვნები

პროექტი 3-3, ფიგურა 1-1, ფიგურა 2-2.

პროექტი 1-1
მ 1:20

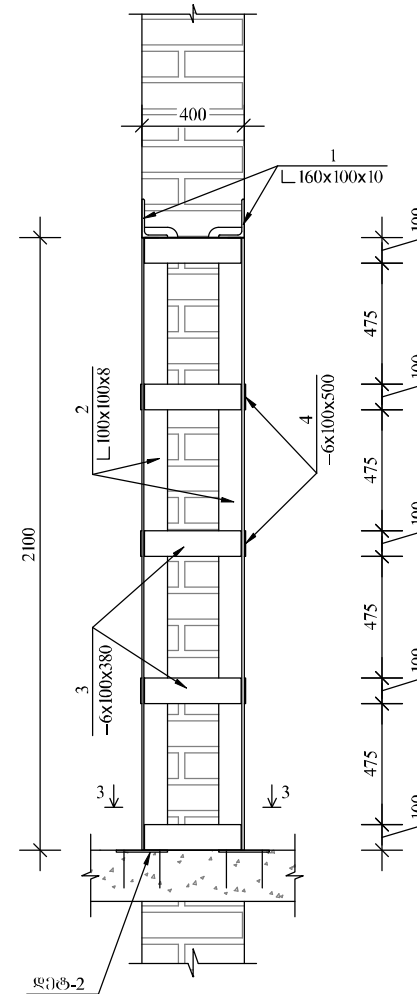

dasaxe leba

sofel ნახშირგაბრუნებელი
სკოლის შენობა

ssip



saganmanaTleblo da samecniero
infrastrukturis ganvTarebis saagent o

m. a leqsiZis 1. Senoba-nageboba #1. II sarTuli
Tbilisi
saqarTvelo
2600
t.: (+995 32) 2 200 220; 2 200 233; www.esida.ge

naxaz is dasaxe leba

Riobis gafarToeba-moCarCoebis
detalebi, Wri li 1-1

naxaz is statusi

teqniki dokumentacia
/konstrukciebi/




Seasrula
დაპროექტებული
შენობის
დაპროექტების

masStabi



furc. #

1

statusi revizia

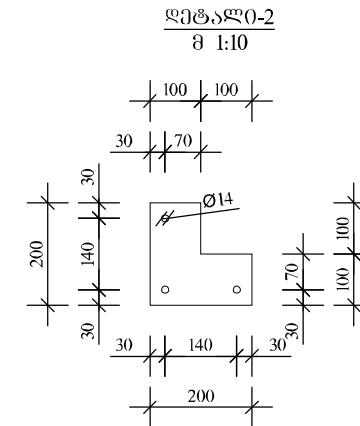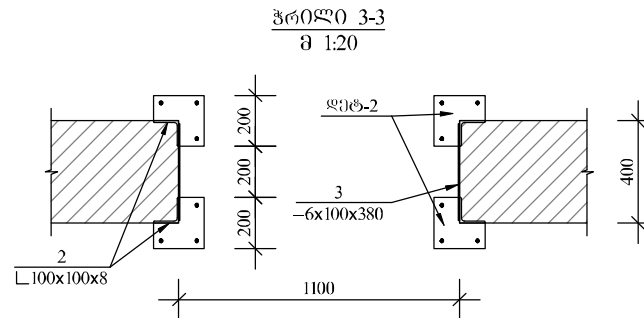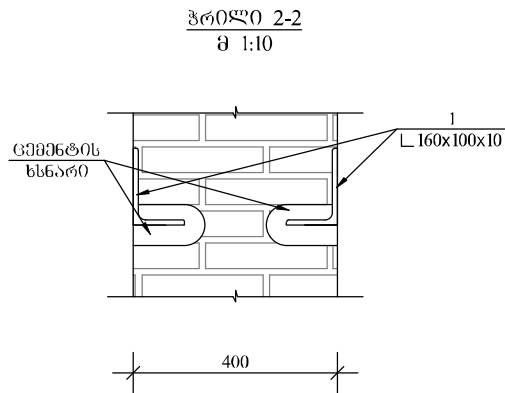

ერთეული				სულ	
პოზ. №	პროექტი	მ	კმ	ც	კმ
1	2	3	4	5	6
1	160x100x10	1800	35.640	2	71.280
2	100x100x8	2400	29.400	4	117.600
3	6x100	380	1.790	13	23.270
4	6x100	500	2.355	12	28.260
5	Ø12AIII	600	0.533	6	3.198
6	6x200	200	1.413	4	5.652
7	Ø12AIII	150	0.134	12	1.608
გვერდის სხნარი 2%					5.018
სულ					255.886

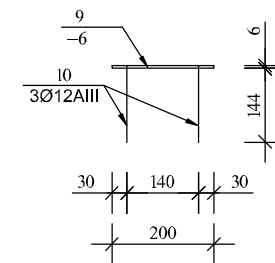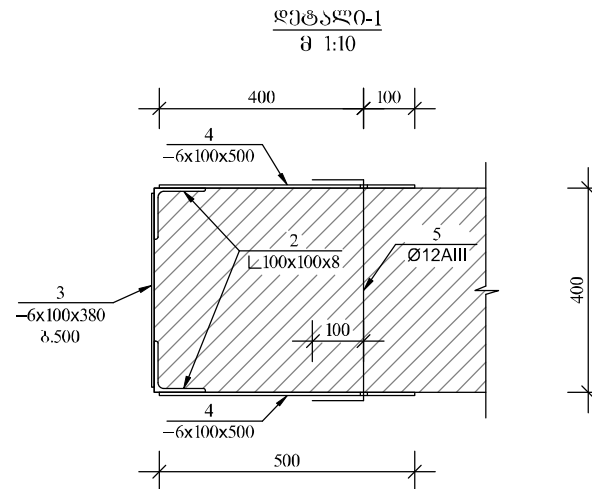

შენიშვნები

1. პირველი ეტაპი უნდა ღირს ზედა ღირსის განვლილი დამონტაჟის კონსტრუქციის 160x100x10. კონსტრუქციის მონტაჟის შემდეგ მოეწოდოს ხის სივრცითი კარბილი ან სხვა ღირსი. კარბილის მოწყობის შემდეგ კომპლექსი გამოიყენება, ან შესაძლებელია (გამოყენების) დროში ადამიანთა უსაფრთხოების უზრუნველყოფის მიზნით. ამის შემდეგ დამონტაჟის კომპლექსის განაღობის შემდეგ კონსტრუქციის 100x100x8, ორგანოები უნდა იყოს განაღობის მიზნით (განსაკუთრებით უსაფრთხოების მიზნით).
2. დამონტაჟის ნაკვეთის სივრცითი დამონტაჟის შემდეგ უნდა იყოს სივრცითი უსაფრთხოების ტიპი, შემდეგის აღმოჩენის შემდეგ დამონტაჟის მიზნით უნდა იყოს დამონტაჟის მიზნით.


dasaxe l eba
--

ხარაბაულის მუნიციპალიტეტი

სოფელ მარელის საჯარო სკოლის შენობა

ელექტრობა

დამკვეთი:	საქართველოს განათლებისა და მეცნიერების სამინისტრო
არქიტექტურის სამსახურის უფროსი	ზ. ნიკოლაიშვილი
შეასრულა	მ. კალანდიაძე

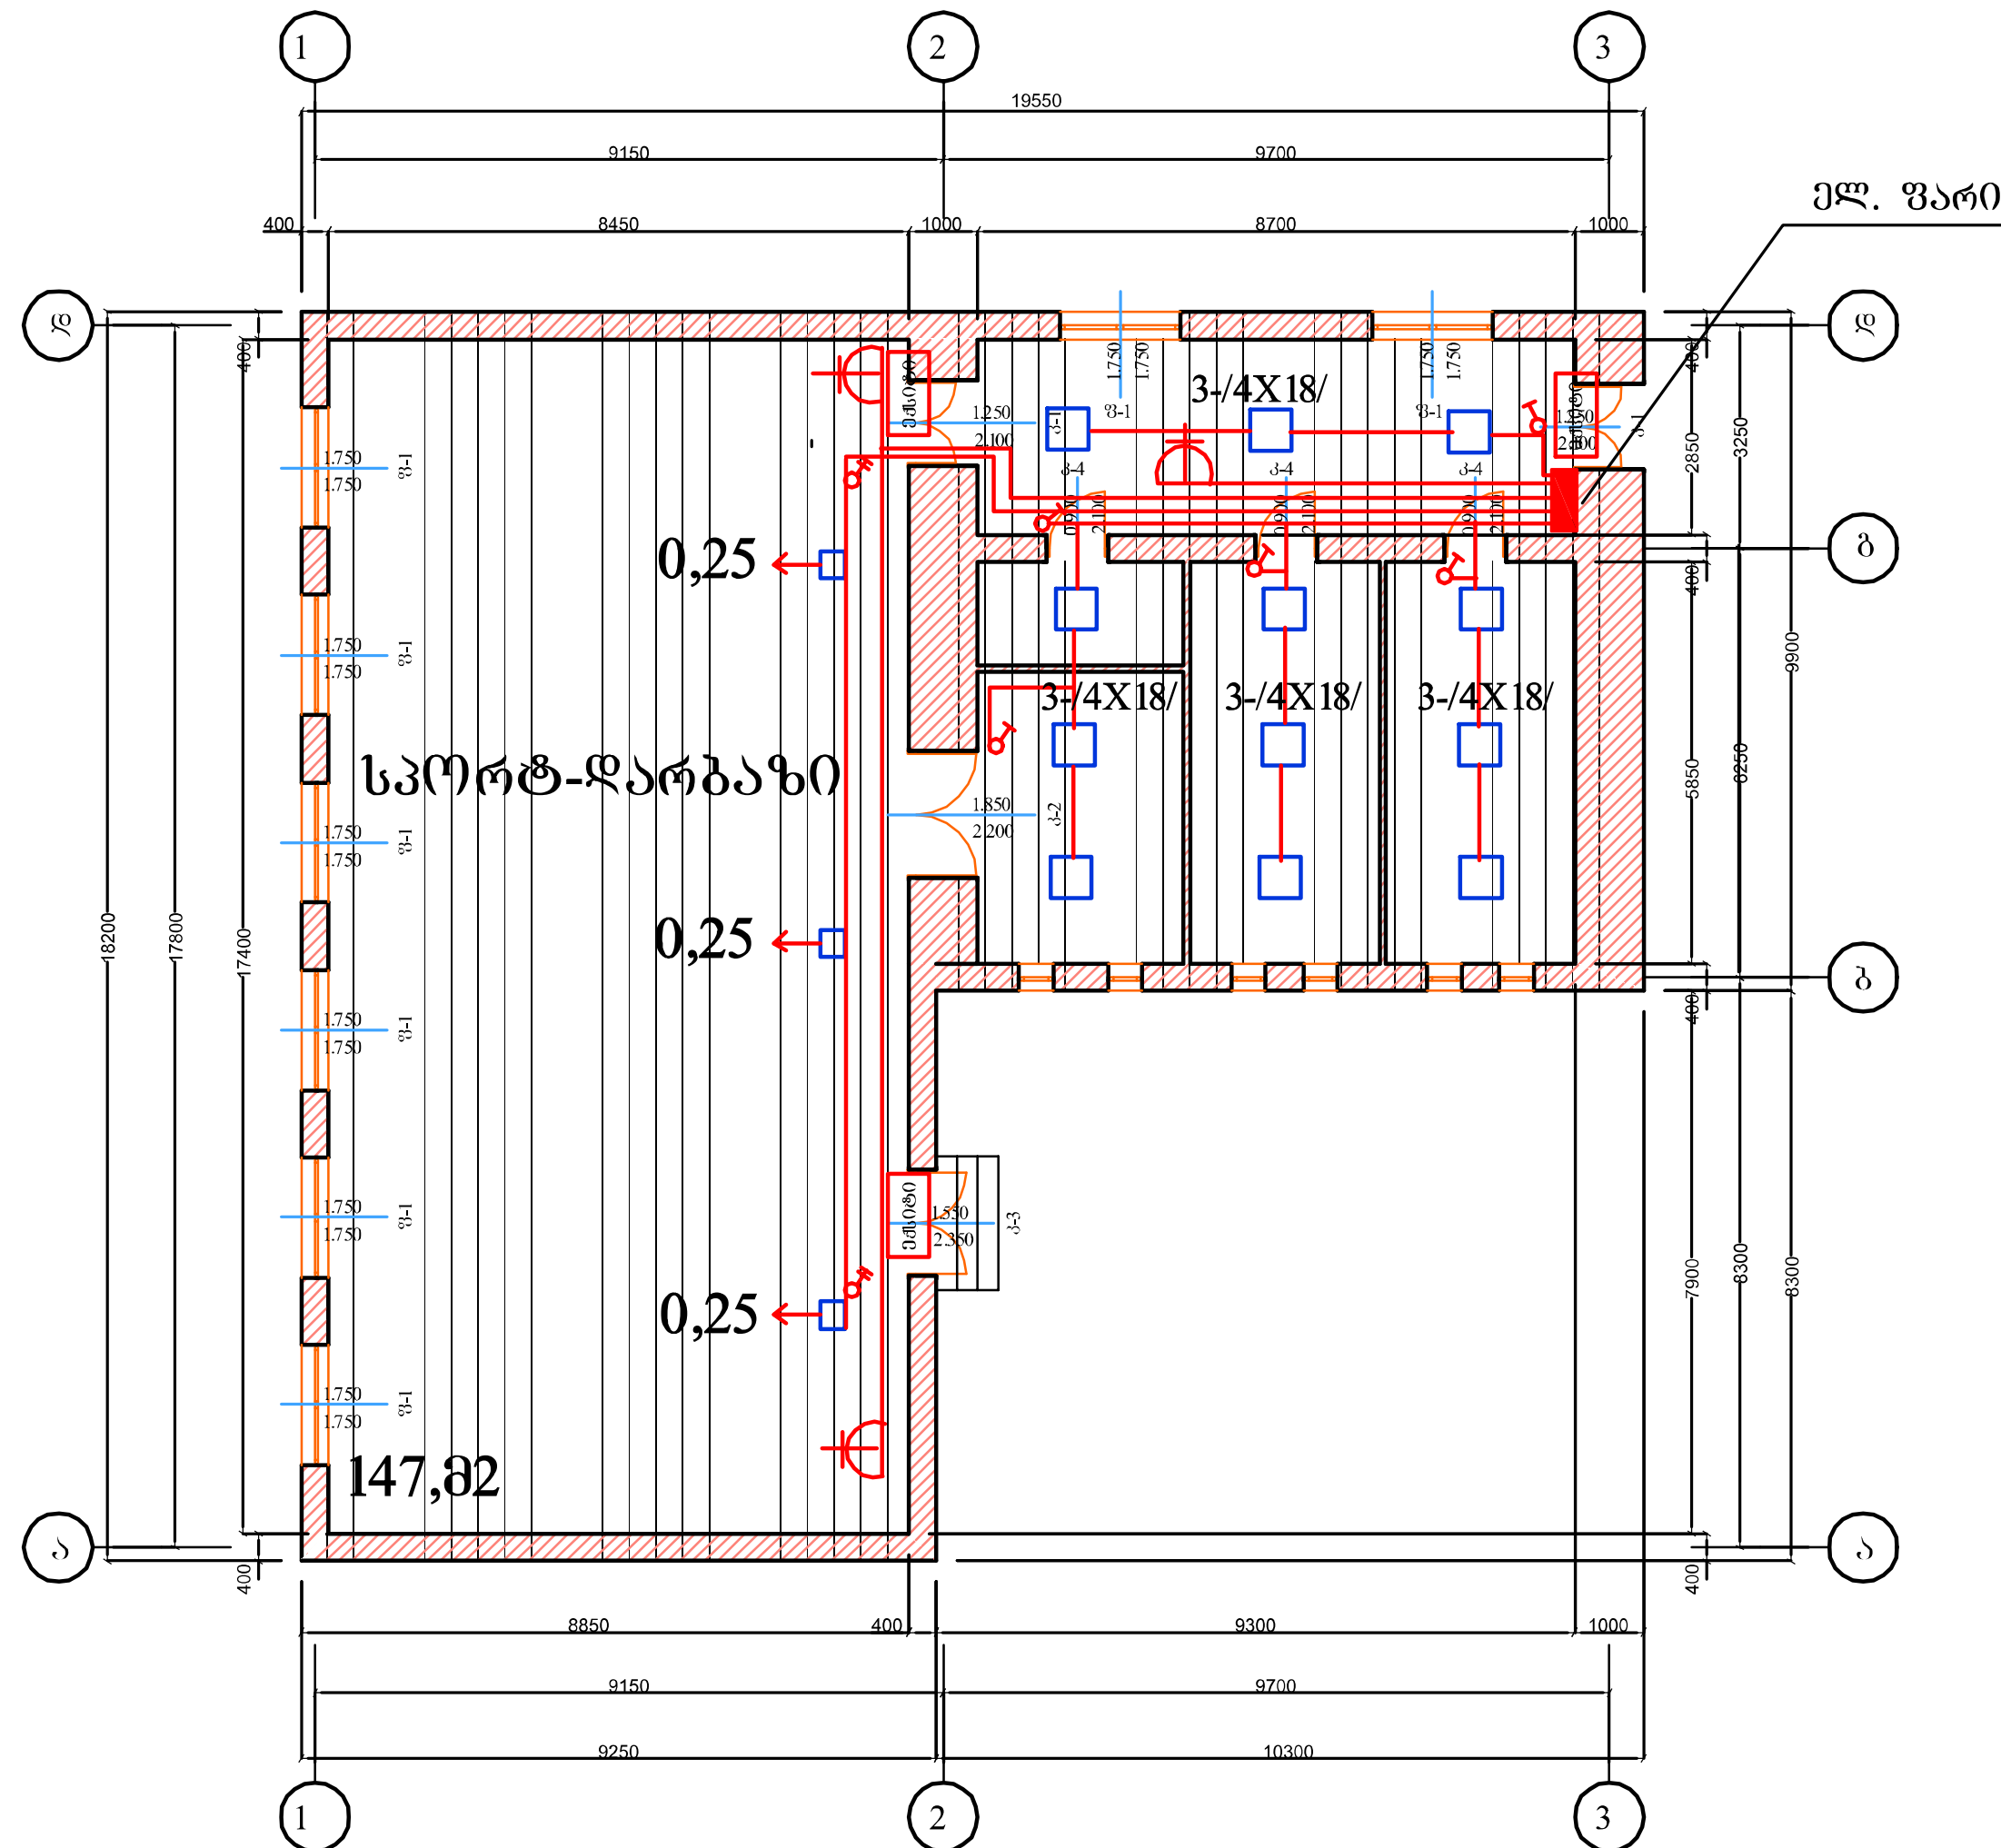

dasaxe l eba

**xaragau l is
municipal iteti sofeli
mare lisi**

შპს-250 -I 65 ხარაგაულის მუნიციპალიტეტის სოფელ მარელის

პროექტირებულია 36 სმ, სიმაღლე-13,2 სმ, სიგანე-39,5 სმ/
/საპროექტო კოორდინატები 98525001/
დასახელება: 40 ბრუნვისმქონე კონსტრუქციის მონტაჟი.

ssip



**saganmanaTleblo da samecniero
infrastrukturis ganvtarebis saagento**

m. a l e q s i z i s 1. Senoba-nageboba #1. II sarTuli
Tbilisi
saqarTvelo
2600
t.: (+995 32) 2 200 220; 2 200 233; www.esida.ge

naxazis dasaxe l eba

**miwispira sarTulis gegma
+0.00 niSnulze**

naxazis statusi

**teqnikuri dokumentacia
/elektroba/**

Seasrula
madona kalandaze

masStabi

1:100

furc. #3

statusi revizia

პირითადი მუშა ნახაზების ნუსხა /ბანათემა/

Nº	დასახელება	ფურცელი
1	საერთო მონაცემები. ნახაზების სია. პირობითი აღნიშვნები. სპეციფიკაცია	მ-1
2	ელ. ბანათემა. სკოტ- ღარბაზის გეგმა	მ-2

პირობითი აღნიშვნები

- ბანათების ფარი
- სანათი ლუმინისცენტური
"ამსტრონგი" 4 ნათურიანი
- საშტეფსელო როზეტი მესამე
ღამამიწებელი კონტაქტით
- გამომრთველი "ერთკლავიანი
- გამომრთველი "ორკლავიანი"

ბანმარტემა:

სკოტ-ღარბაზში გაყვანილობა შესრულდეს შესრულდეს სპილენძის
ორმაგიზოლიაციანი კაბელებით. პროექტორებთან
გაყვანილობა შესრულდეს კვეთით: 3X2,5 კვ.მმ. პროექტორი
დახრილი უნდა იყოს 40 გრადუსიანი კუთხით მოედნის მიმართ.

მასალებისა და მოწყობილობის
სპეციფიკაცია. /ბანათემა/

Nº	დასახელება	ბანზ. ერთ	რ-ბა
1	2	3	4
1	განათების ფარი 6-ჯგუფიანი, შემყვანზე 3-ფაზა ავტომატური გამომრთველით 16-ა, ხოლო ჯგუფებში 1ფაზა ავტომატი10ა-6ც,	ცალი	1
2	ლუმინისცენტური სანათი "ამსტრონგი" 4 ნათურიანი სიმძ. 18 ვტ თითოეული	ცალი	12
3	საშტეფსელო როზეტი მესამე ღამამიწებელი კონტაქტით 220ვ.	ცალი	3
4	ერთპოლუსიანი გამომრთველი 220 ვ. ძაბვაზე "ერთკლავიანი	ცალი	4
5	ერთპოლუსიანი გამომრთველი 220 ვ. ძაბვაზე "რევერსიული"	ცალი	2
6	ლუმინისცენტური ნათურა სიმძ. 18 ვტ	ცალი	48
7	პროექტორი UMS-250 -IP65 სრახნიანი შავი სიმეტრიული; /სიმაღლე 36 სმ, სისქე-13,2 სმ, სიგრძე-39,5 სმ/ /სასაქონლო კოდი 98525001/ შენიშვნა: დახრილი 40 გრადუსიანი კუთხით მოედნის მიმართ.	ცალი	3
8	სპილენძის ორმაგიზოლიაციანი კაბელი კვეთით 3X1,5 კვ.მმ/	ცალი	120
10	სპილენძის ორმაგიზოლიაციანი კაბელი კვეთით 3X2,5 კვ.მმ/ საშტეფსელო როზეტი/	მეტრი	30
11	სპილენძის ორმაგიზოლიაციანი კაბელი კვეთით 5X4 კვ.მმ.	მეტრი	30
12	ვინიპლასტის მილი 25 მმ.	მეტრი	30
13	განმანაწილებელი კოლოფი	ცალი	10
14	გასასვლელის მანქანებელი "ექსიტი"	ცალი	3

dasaxe l eba

xaragau l is

municipal iteti so fel i

mare l isi

ssip



saganmanaTleblo da samecniero

infrastur is ganviTarebis saagent o

m a l e q s i Z i s 1. Senoba-nageboba #1. Il sarTu l i

Tbi l i s i

saqarTvel o

2600

t.: (+995 32) 2 200 220; 2 200 233; www.esida.ge

naxaxis dasaxe l eba

pirobiTi aRniSvnebi, ganmar teba,

masalebisa da mowyobi l obebis

speci fikacia

naxaxis statusi

teqn ikuri dokumentacia

/eleq troba/

Seasrula

madona ka l andaZe

masStabi

furc. #4

statusi revizia