


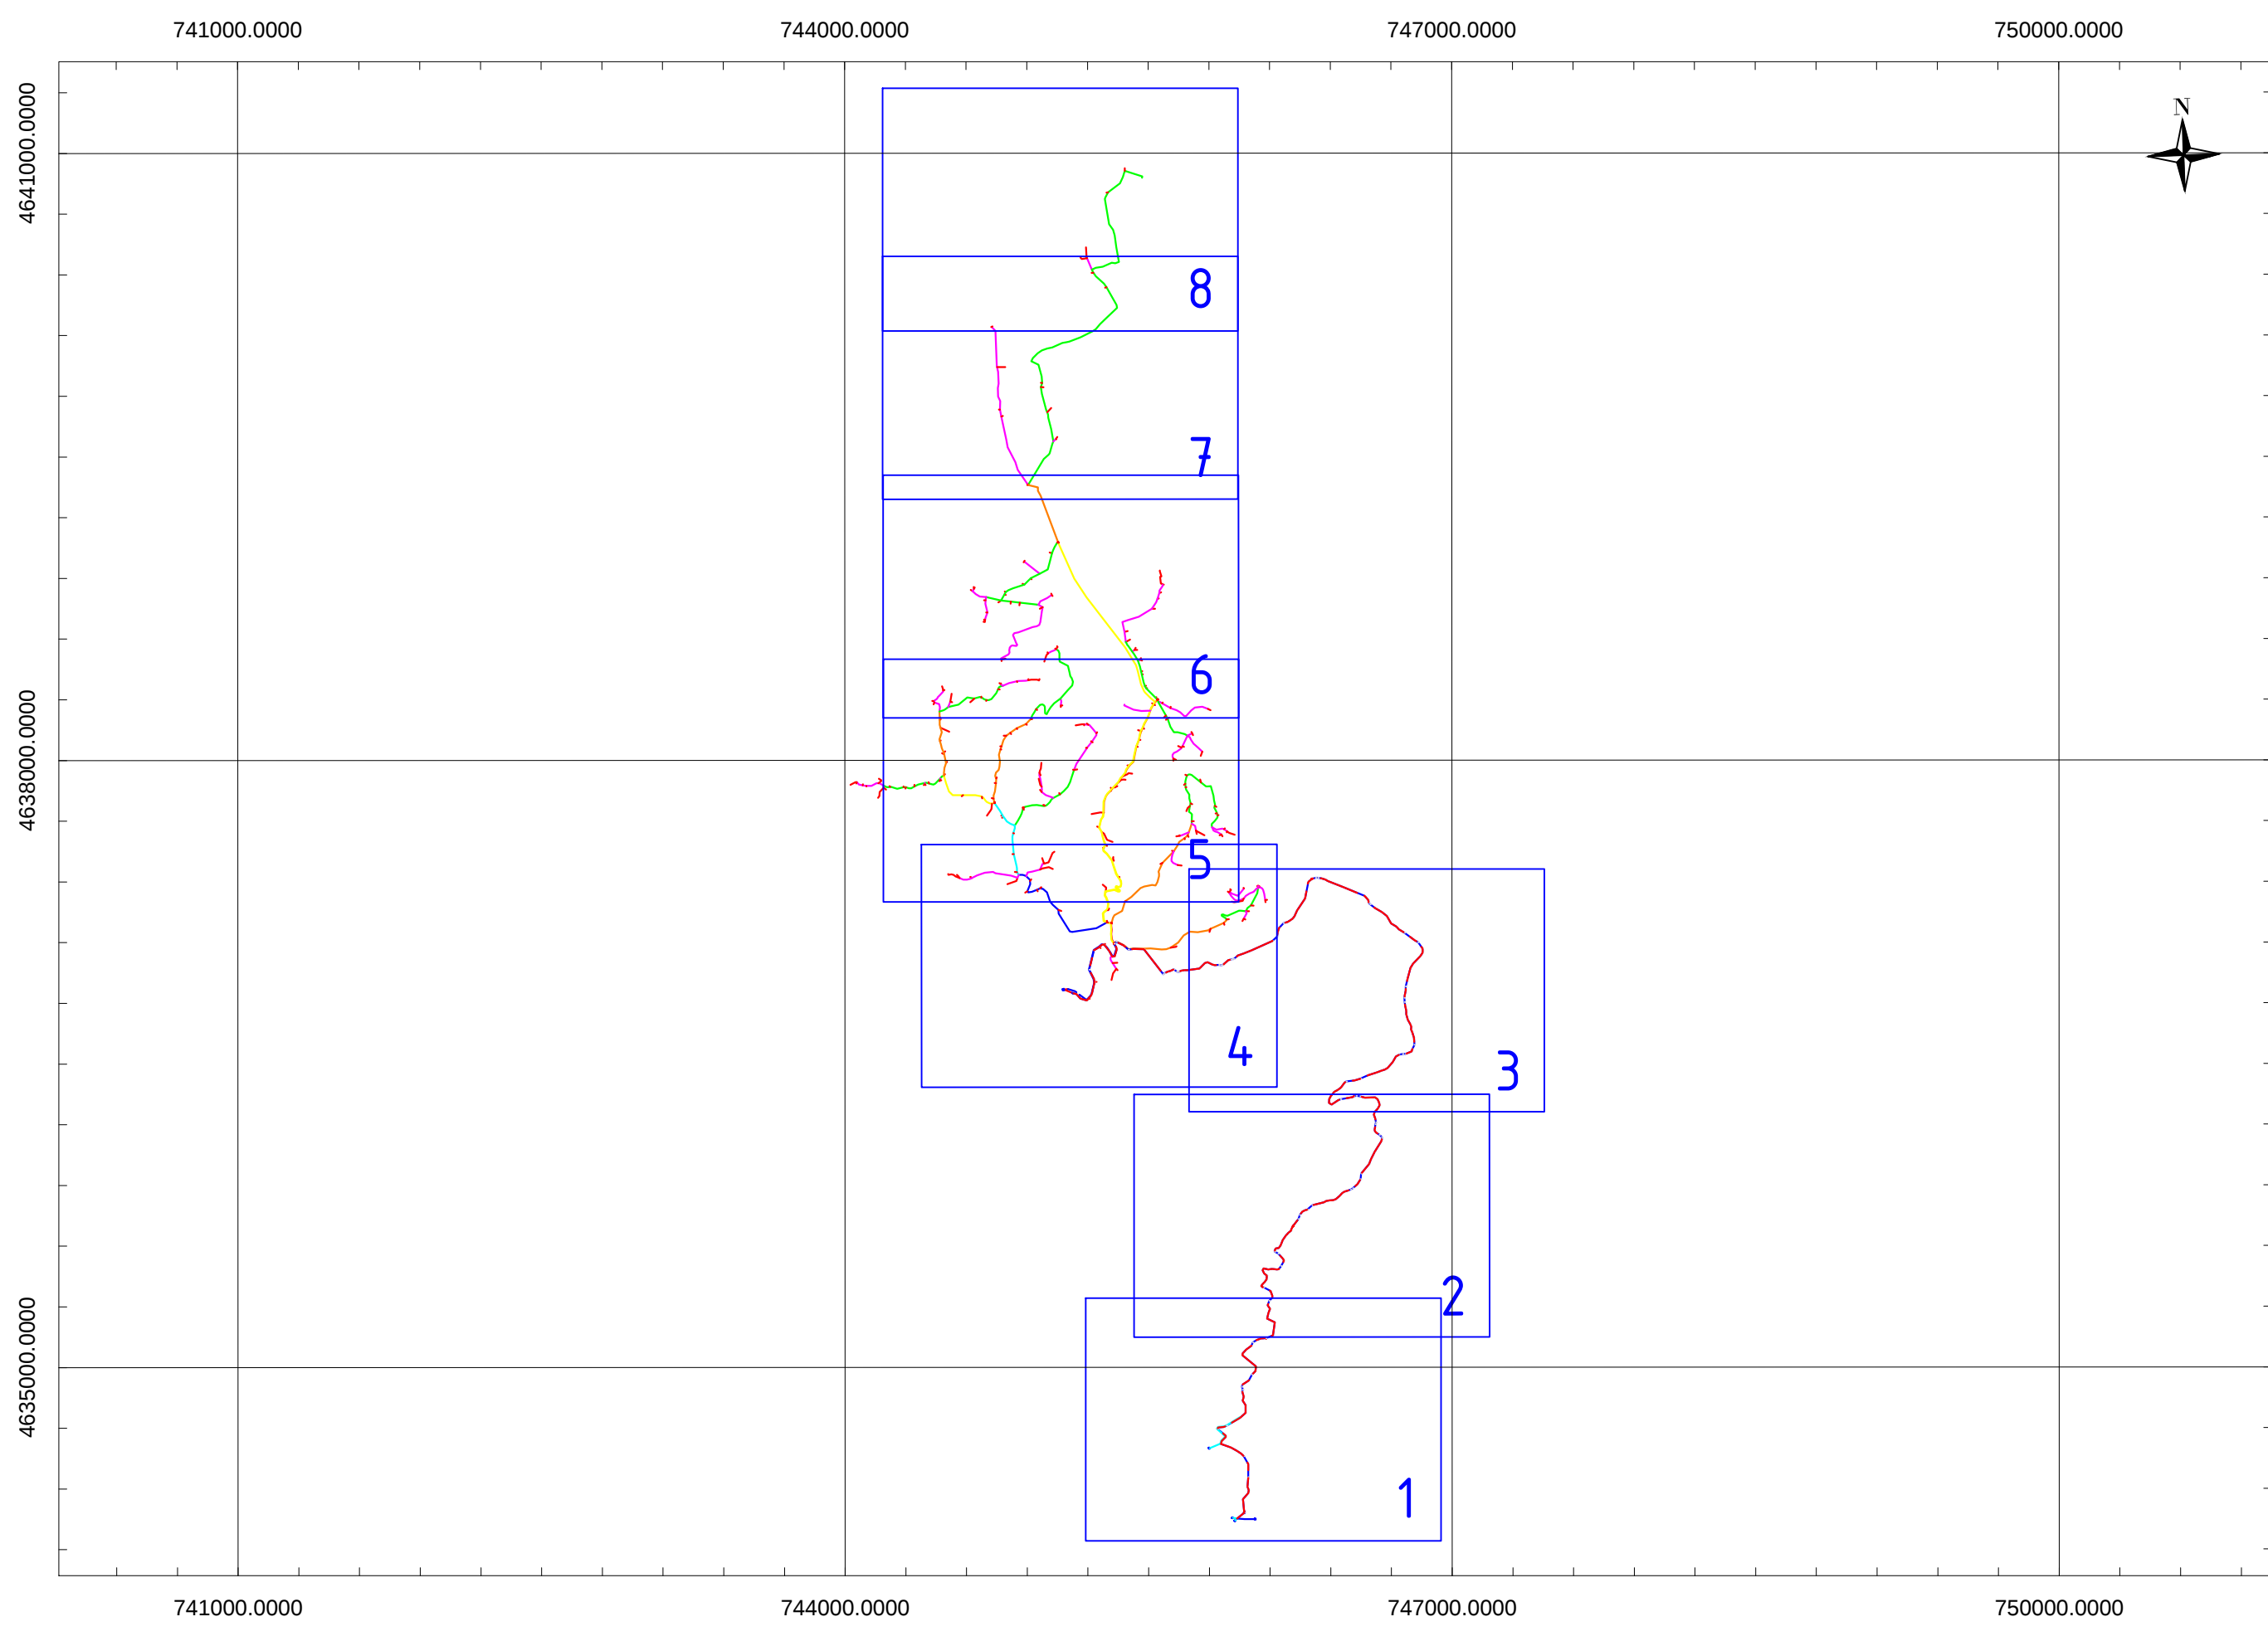

ქობულეთის მუნიციპალიტეტი სოფელი ძაჭუთი წყალსაცმის მოწყობა		ბუნებრივი ბუფერული			ფურცელი 01 GG 01		სტადია მ. პ.	ეტაპი W.D.	მასშტაბი: 1:30000	თარიღი 2015
შპს "მ.პ.ს." L.T.D "MBC"	შპს "მ.პ.ს." L.T.D "MBC"	ხელმოწერა		მ. პერიდი	შეასრულა		ა. პერიდი			