


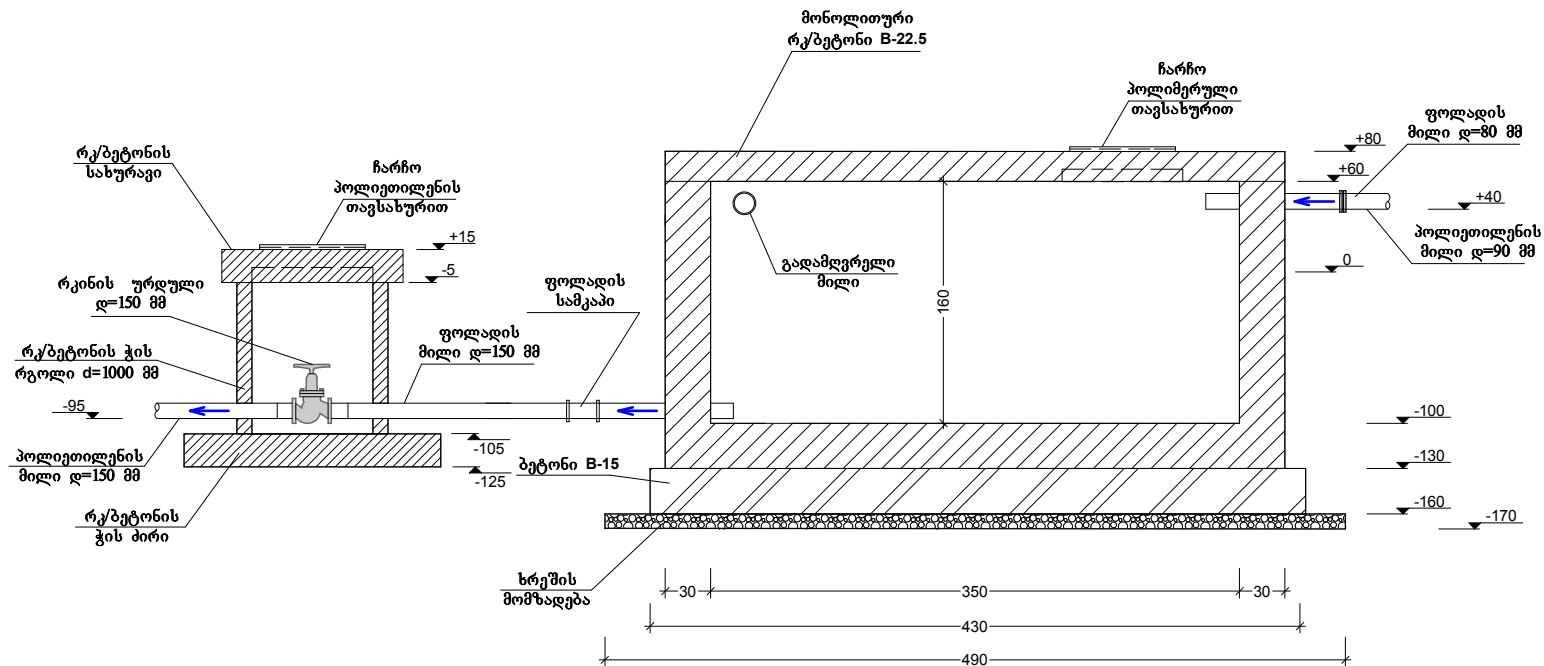

შენიშვნა: ზომები მოცემულია სანტიმეტრებში.

ხელმძღვანელი		მ. ბერიძე	ქოგულეთის მუნიციპალიტეტი სოფელი ქაქუთი წყალსაღების სისტემის მოწყობის სამუშაოები			
შეასრულა		ა. ბერიძე	წყალშემცობი რკ/ბეტონის რეპარაცია	სტაფია	ფურცელი	A4
შეამოწმა		მ. ბერიძე	 შ.პ.ს. “ემ-ბი-სი” L.T.D. “MBC”	მტაპი	მასშტაბი	თარიღი
				W. D.	1:50	2015