




რპ/გეტონის
ჟა №1

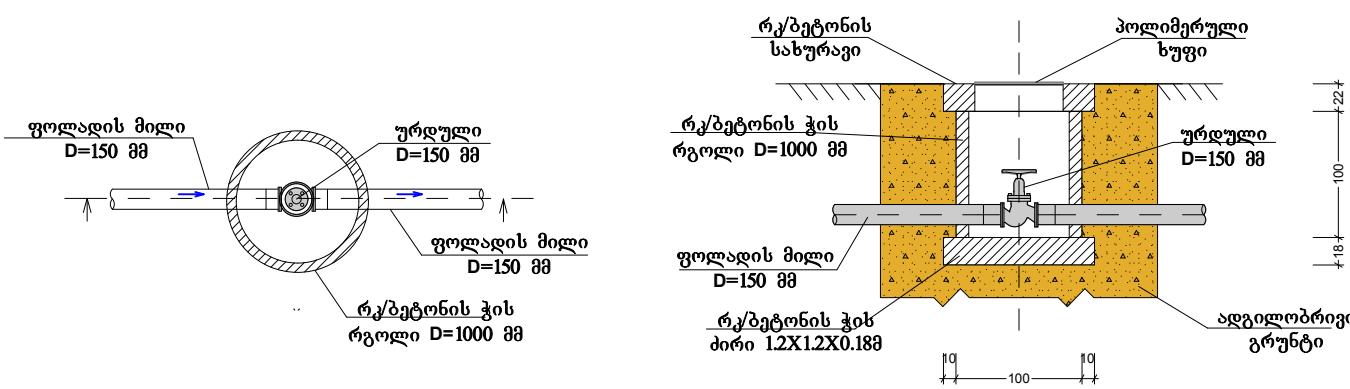


რპ/გეტონის
გამრეცხი
ჟა №2

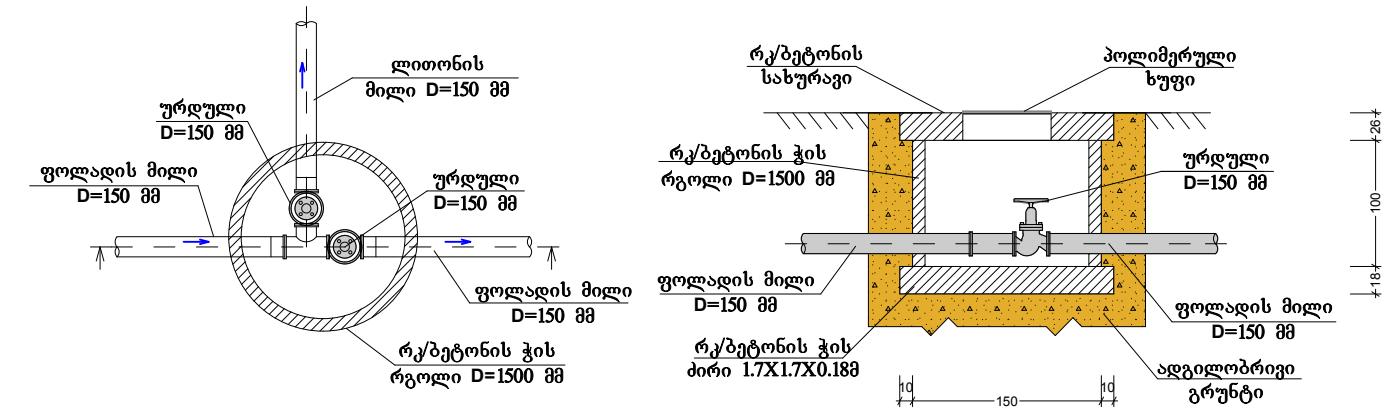


რპ/გეტონის
გამრეცხი
ჟა №3

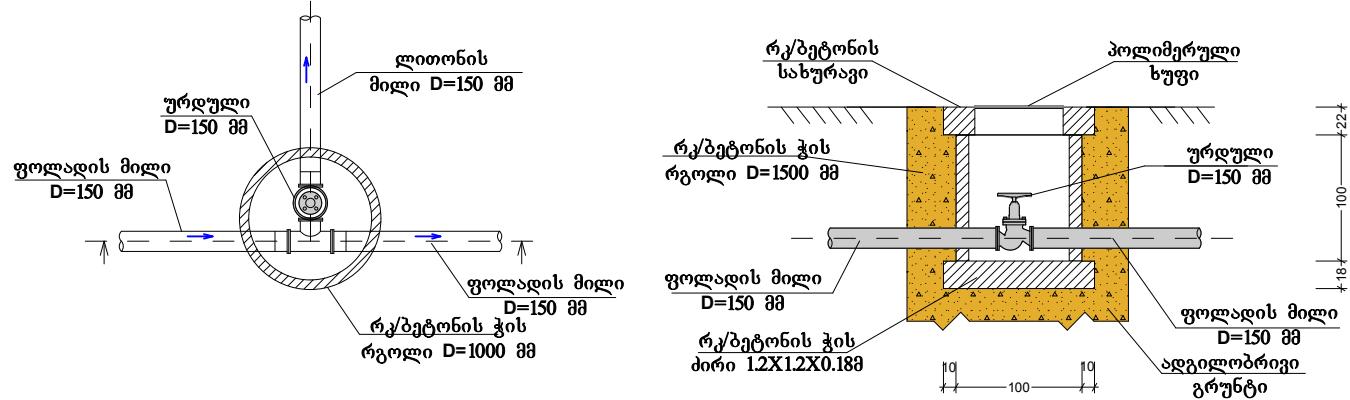


რპ/გეტონის
ჟა №4

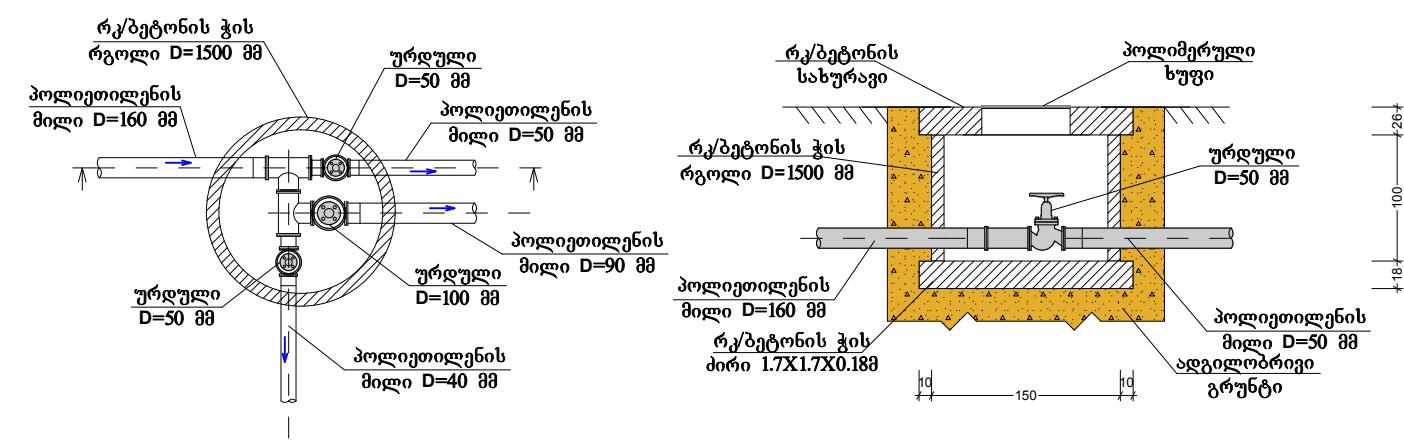

რპ/გეტონის
ჟა №5

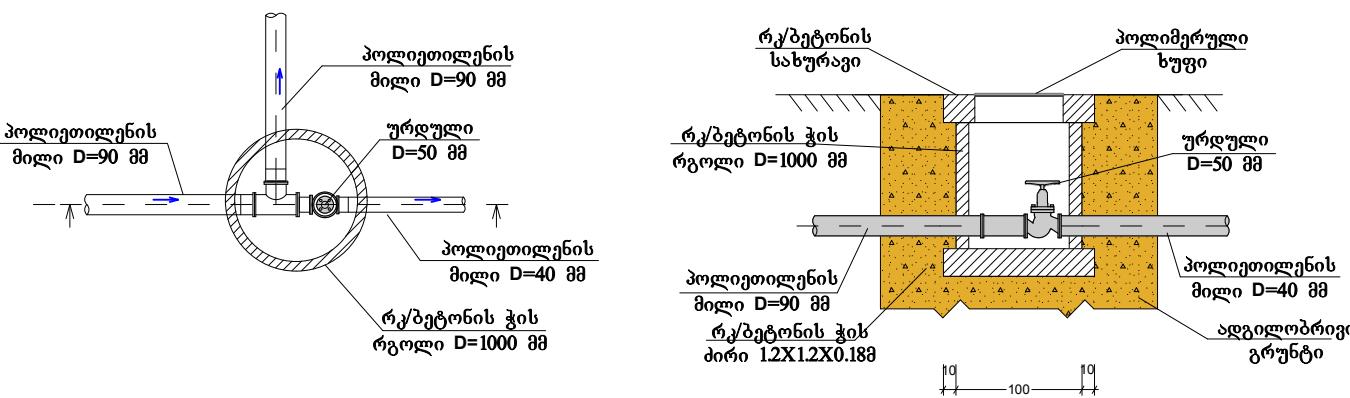

რპ/გეტონის
ჟა №6

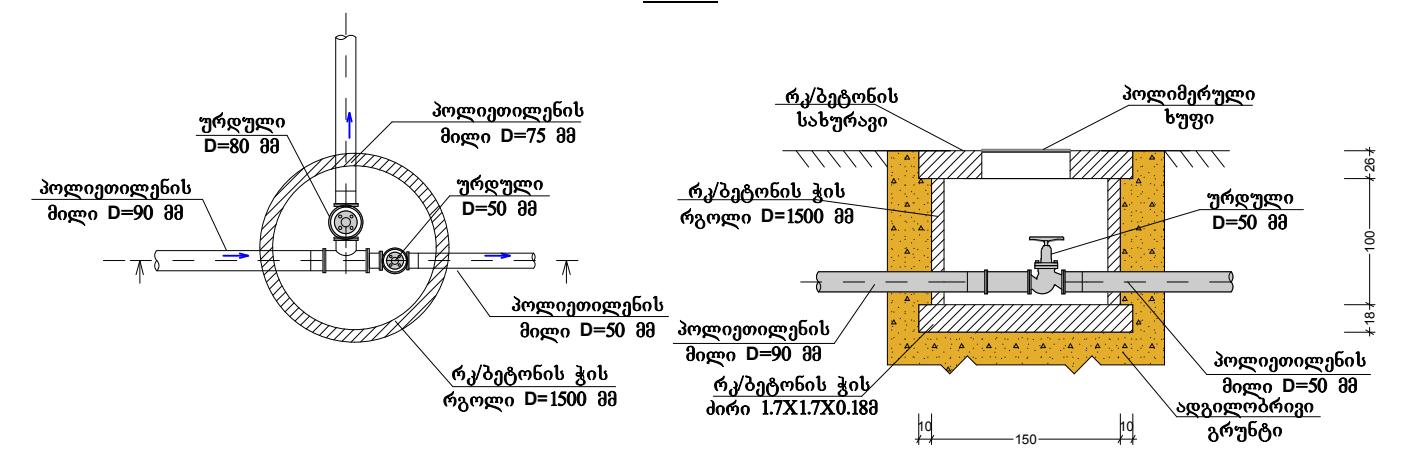

შენიშვნა: ზომები მოცემულია სამიზანოდ.

ხელმძღვანელი		ა. გერია	ძობულის მუნიციპალიტეტი სოფელი ქარუთი
შესრულება		ა. გერია	რპ/გეტონის ჭის ტიპზე გვეხმა
შეამოწმა		ა. გერია	სტადია ზერცელი A3 მ. კ. W-03-02

MBC

შ.ს. "ემ-ბი-ბი"
L.T.D. "MBC"

მტავარი გასტაბა 01.01.01
W. D. 1:20 2015