




რკ/გეტონის  
ჰა №7

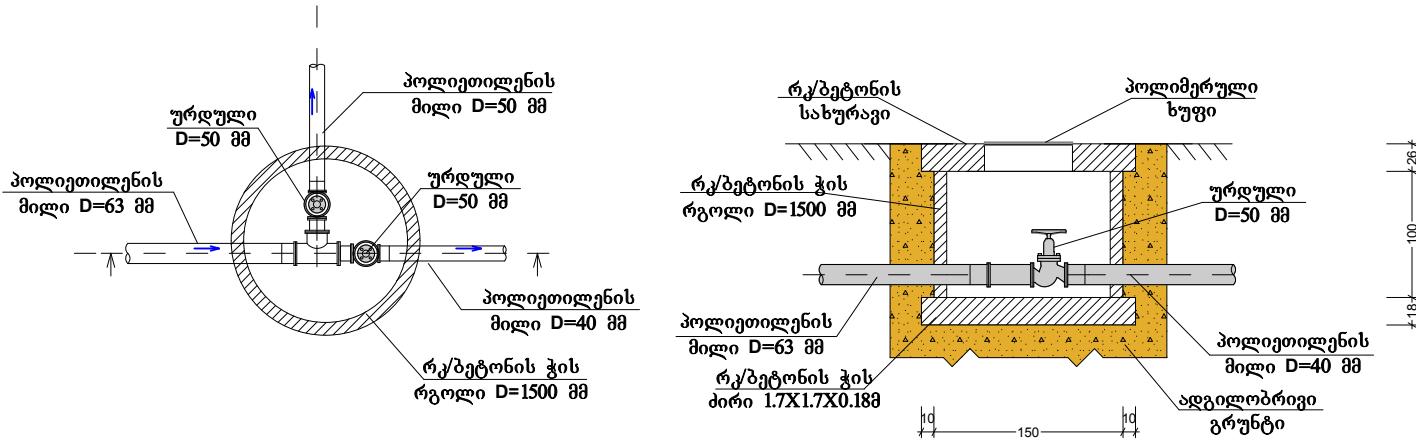


რკ/გეტონის  
ჰა №8

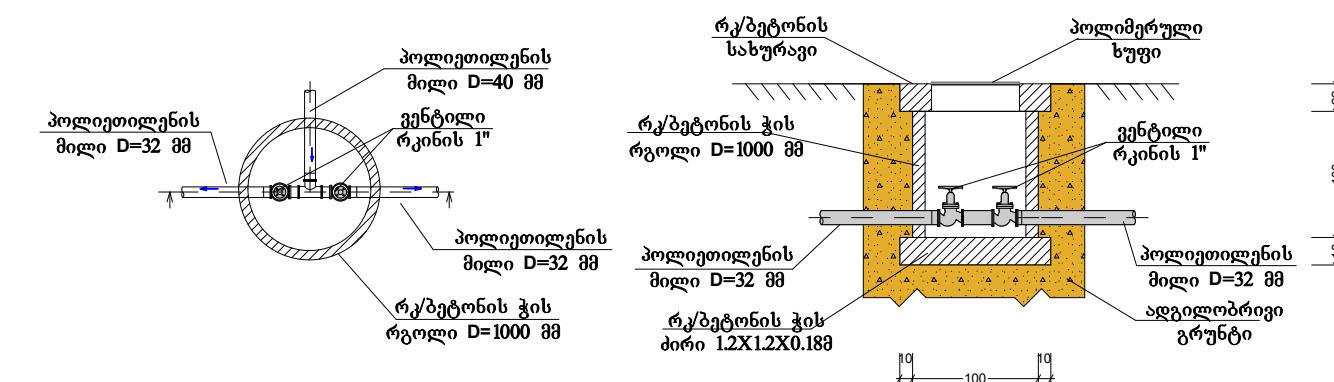


რკ/გეტონის  
ჰა №9

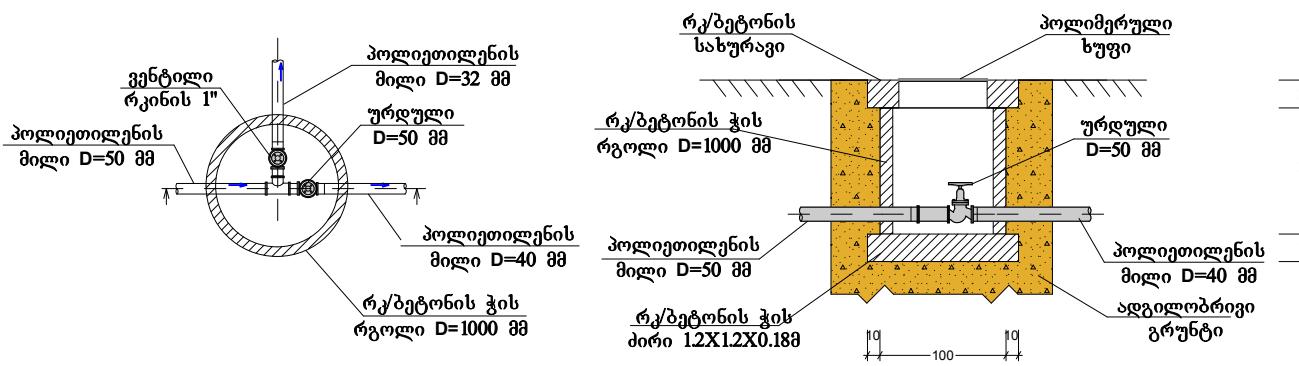

რკ/გეტონის  
ჰა №10

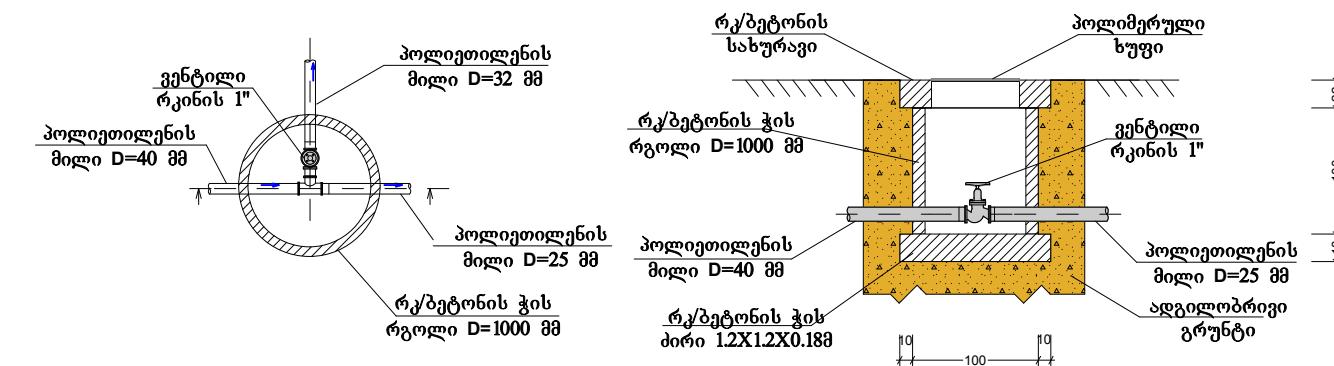

**პარგამშვები**  
განტუზი  
მ 1:50

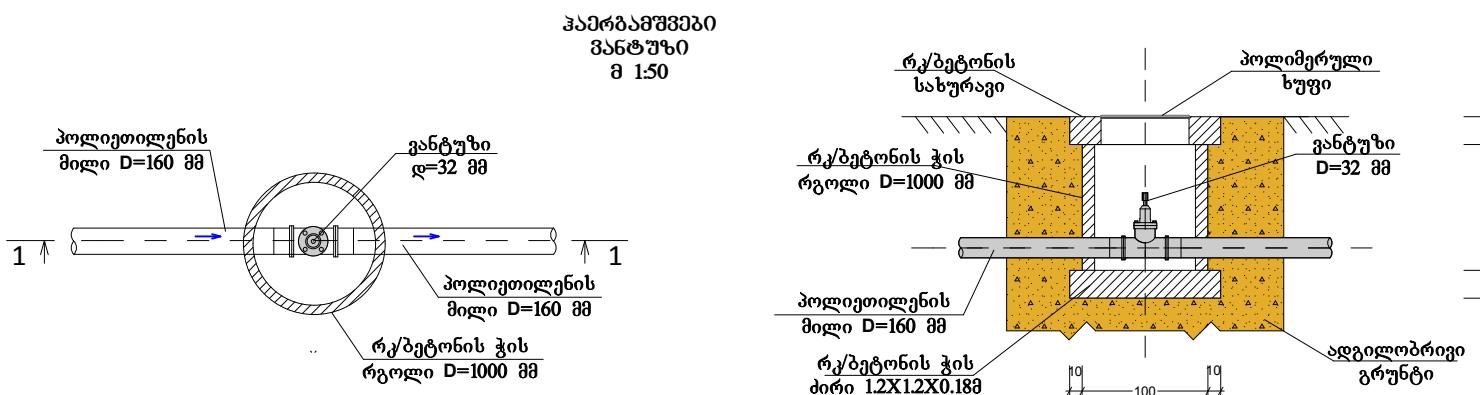

ვალიზება: სოფთუ მოვებელია სახელმწიფო მარტინი.

ხელმძღვანელი		ა. გერია	ძობულის მუნიციპალიტეტი სოფელი ქარული
მესამება		ა. გერია	რკ/გეტონის ჰას ტიპური გეგმა
მეამობა		ა. გერია	სტადია ზერცელი A3 მ. კ. W-03-03

**MBC**

შ.ს. “ემ-ბი-ბი”  
L.T.D. “MBC”

მტავრი გასტაბი 01.01.01  
W. D. 1:20 2015