


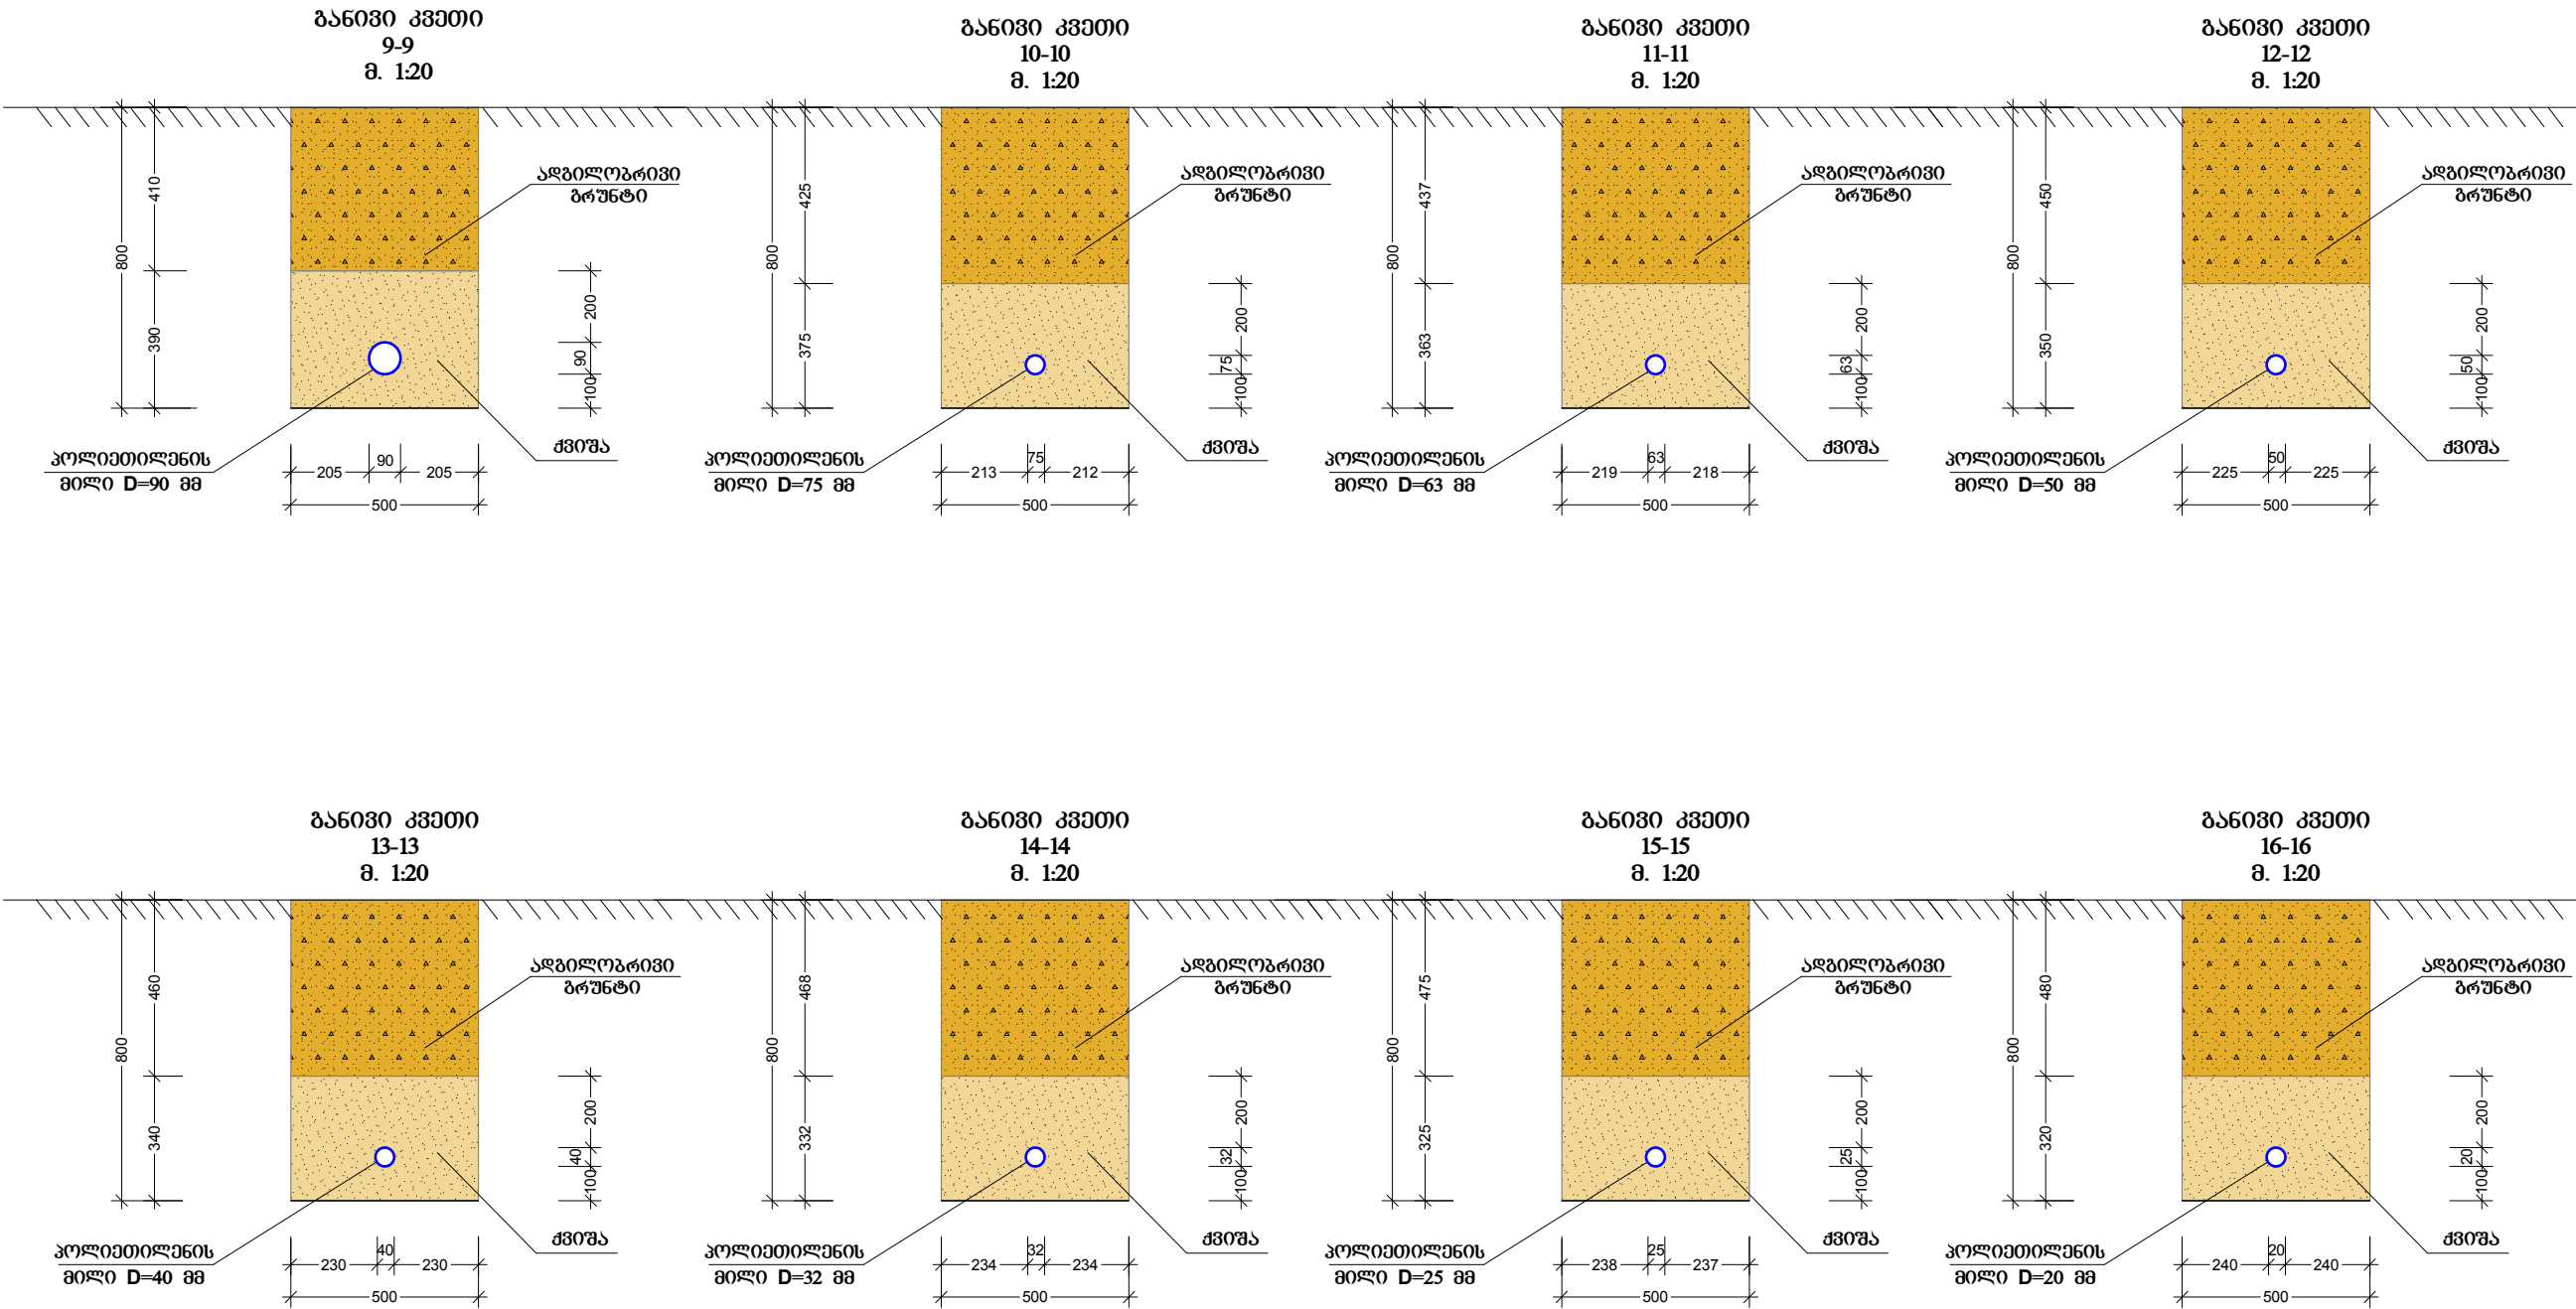

შენიშვნა: ზომები მოცემულია მილიმეტრებში.

ხელმძღვანელი		მ. პერიძე	ტრანშეის ჰრილის ტიპიური გეგმა			
შეასრულა		ა. პერიძე	წყალშემკრები რკ/გებტონის რეზერვუარი ბაღახურვისა და ძირის არმირება	სტადია	ფურცელი	A3
				მ. პ.	W-04-02	
შეამოწმა		მ. პერიძე		შტაბი	მასშტაბი	თარიღი
			MBC შ.ს.ს. “ქმ-ბი-სი” L.T.D. “MBC”	W. D.	1:20	2015