




№1 საბაღოზე მოსაწყობი კაშხალი და
შემკრები კამერა
მ. 1:50

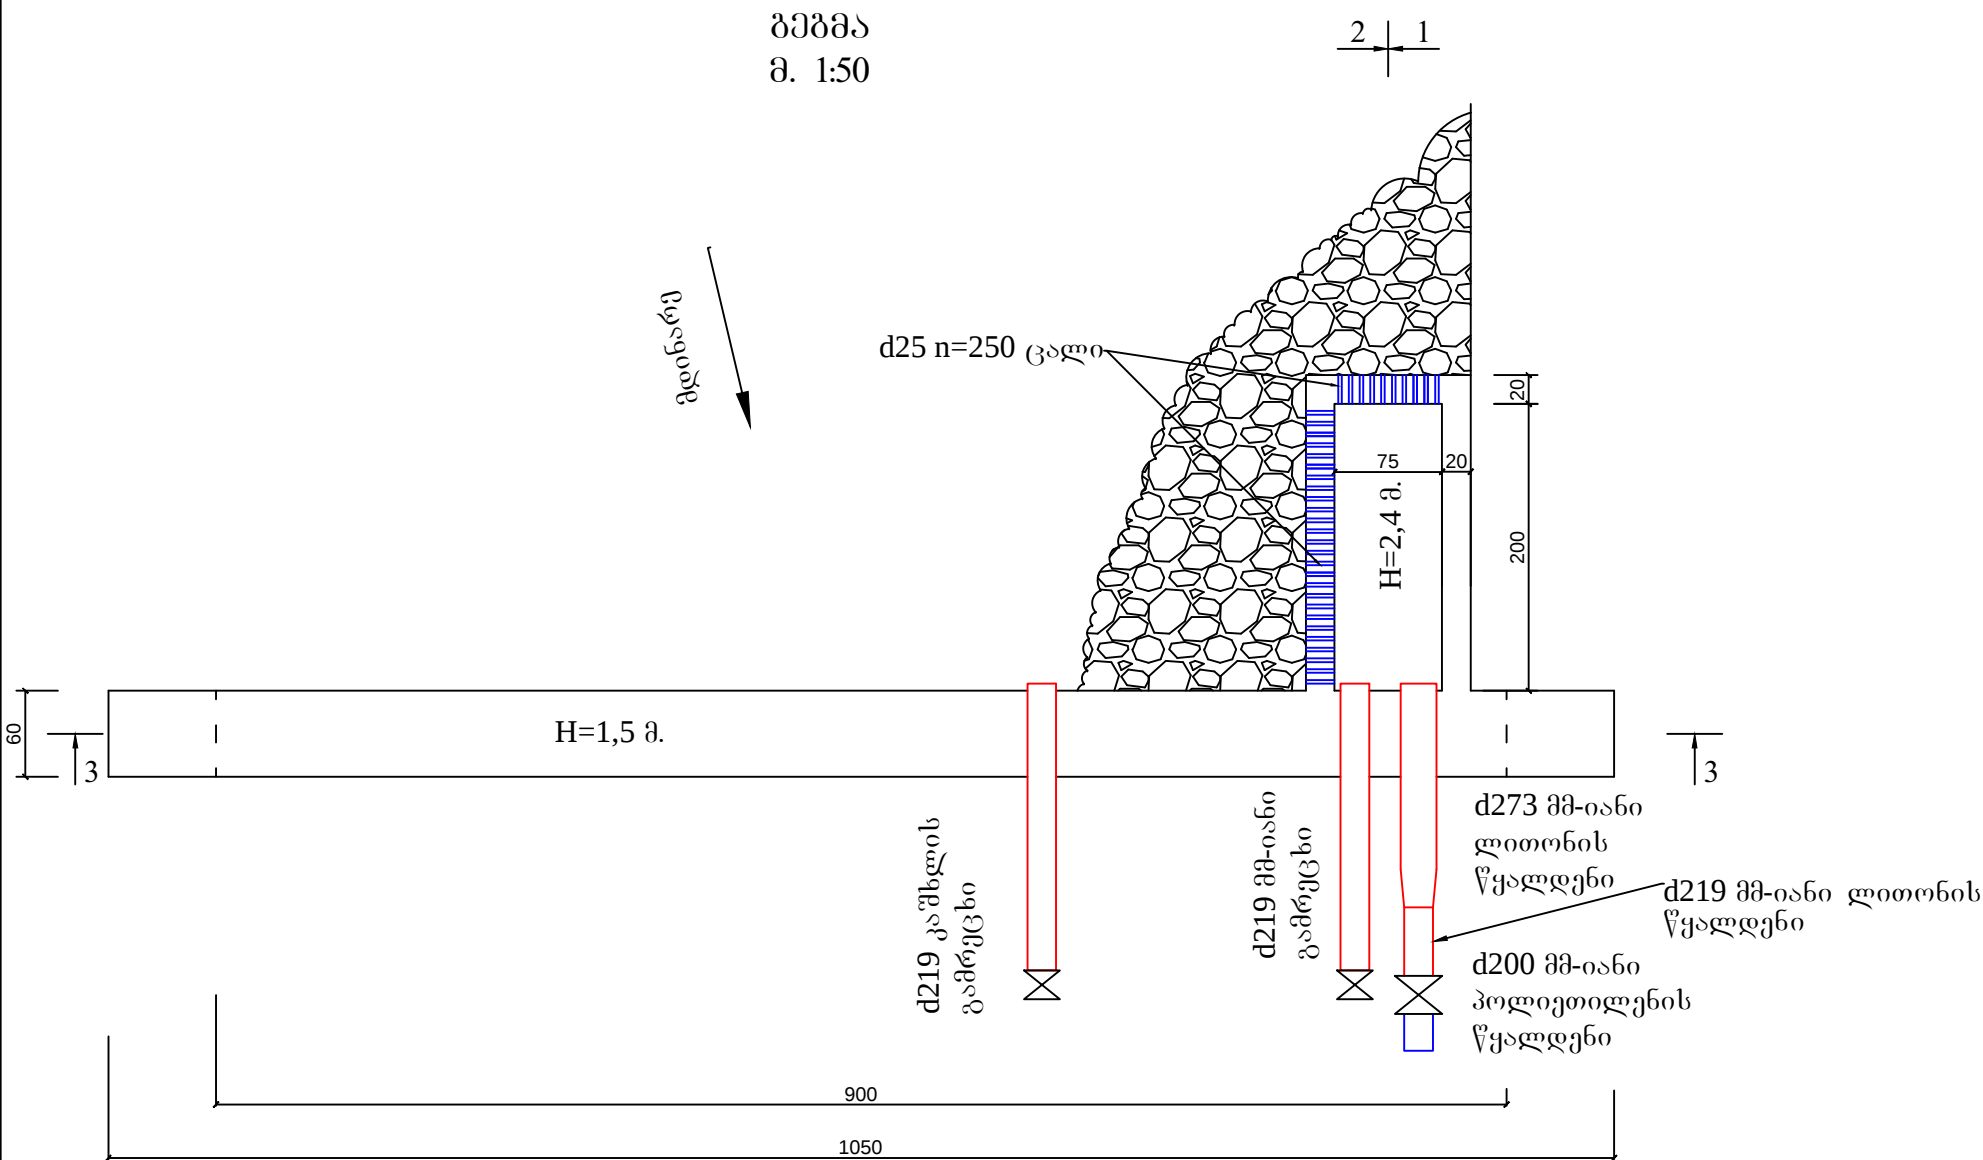


ჭრილი 1-1
მ. 1:50

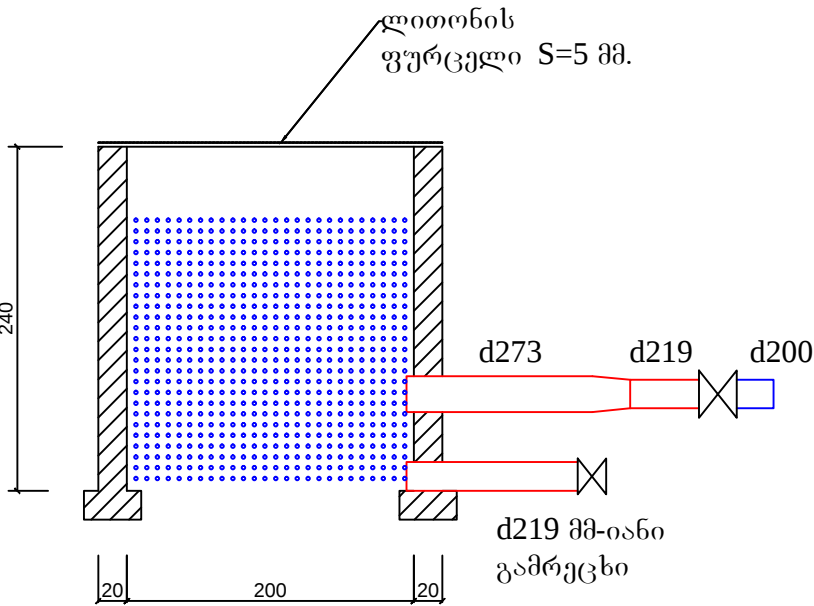

ჭრილი 2-2
მ. 1:50

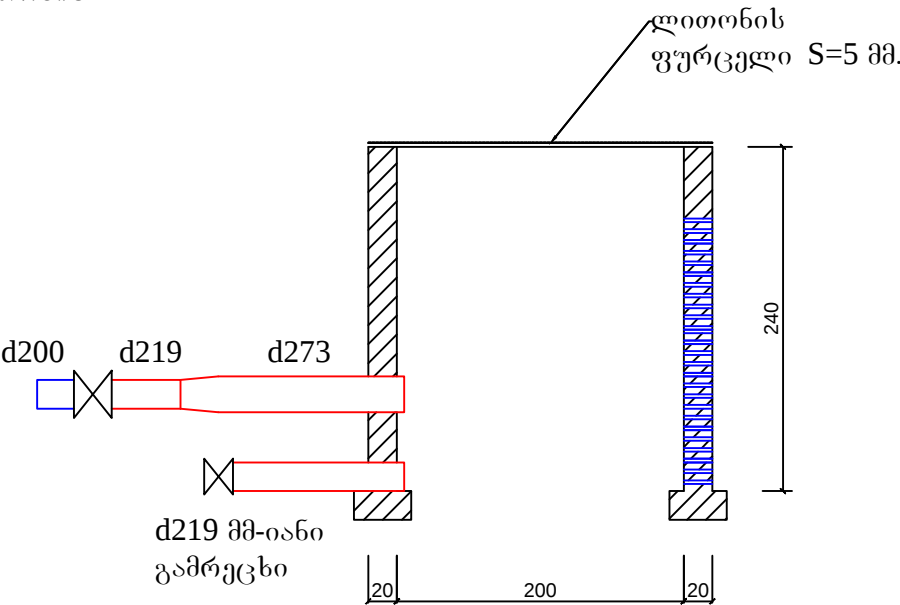

ჭრილი 3-3
მ. 1:50

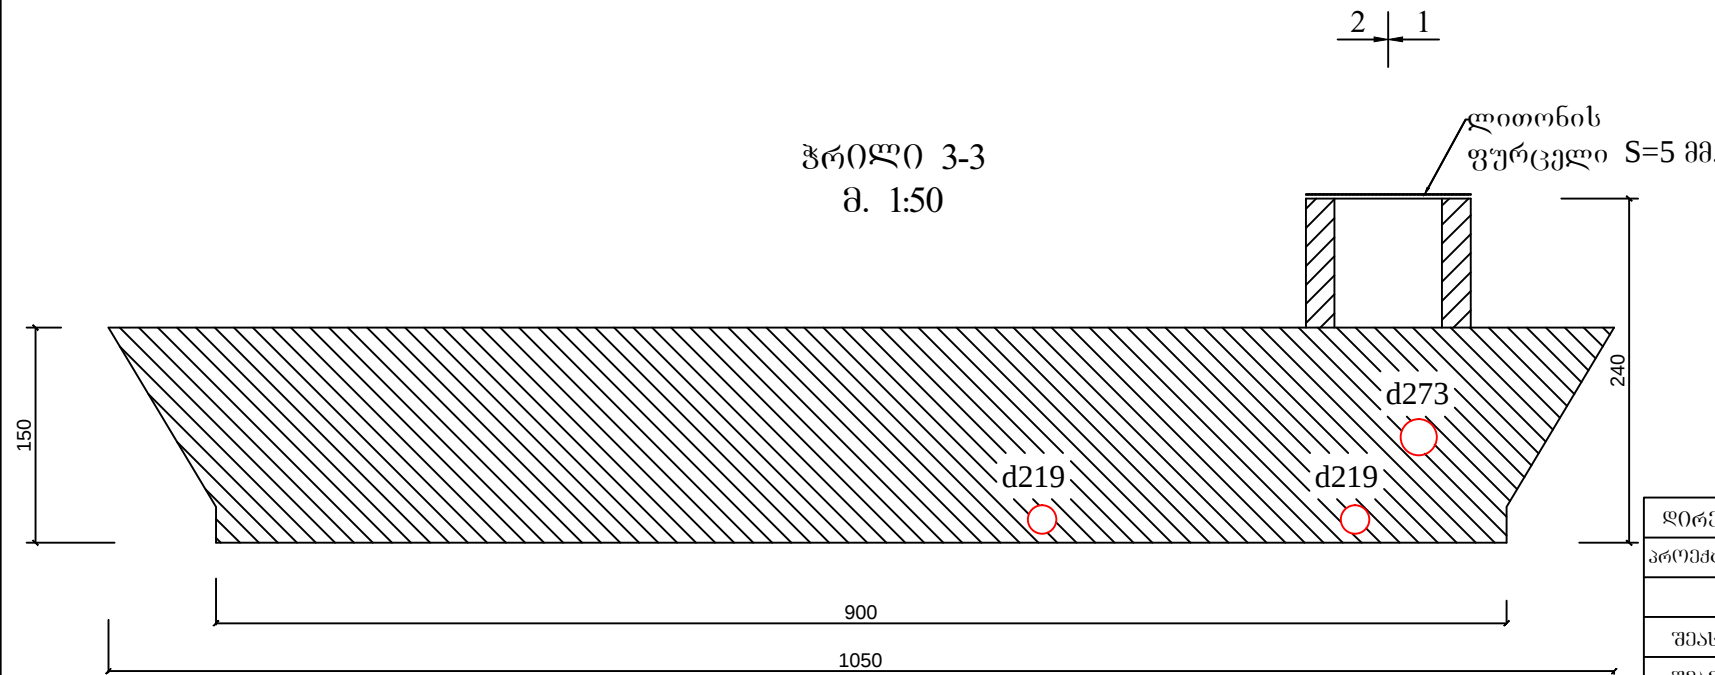

დირექტორი	რ. ღიშვანიძე		დამკვეთი: ქობულეთის მუნიციპალიტეტის გამგეობა	დაკვეთა №		
პროექტის ავტორი	რ. ღიშვანიძე			სტადია	ფურ-ლი	ფურ-ბი
			სოფელ ჩაისუბანში წყალსადენის სისტემების მოწყობაზე	მ.კ.	ს-1	1
შეასრულა	რ. ღიშვანიძე			ინჟ. გეგმარმა „რეკავი ღიშვანიძე“		
შეამოწმა	რ. ღიშვანიძე		№1 საბაღოზე მოსაწყობი კაშხალი და შემკრები კამერა: გეგმა; ჭრილი 1-1; 2-2; 3-3;			