


კაშხალისა და შიშვრები კამერის
არმირება
მ. 1:50

გეგმა
მ. 1:50

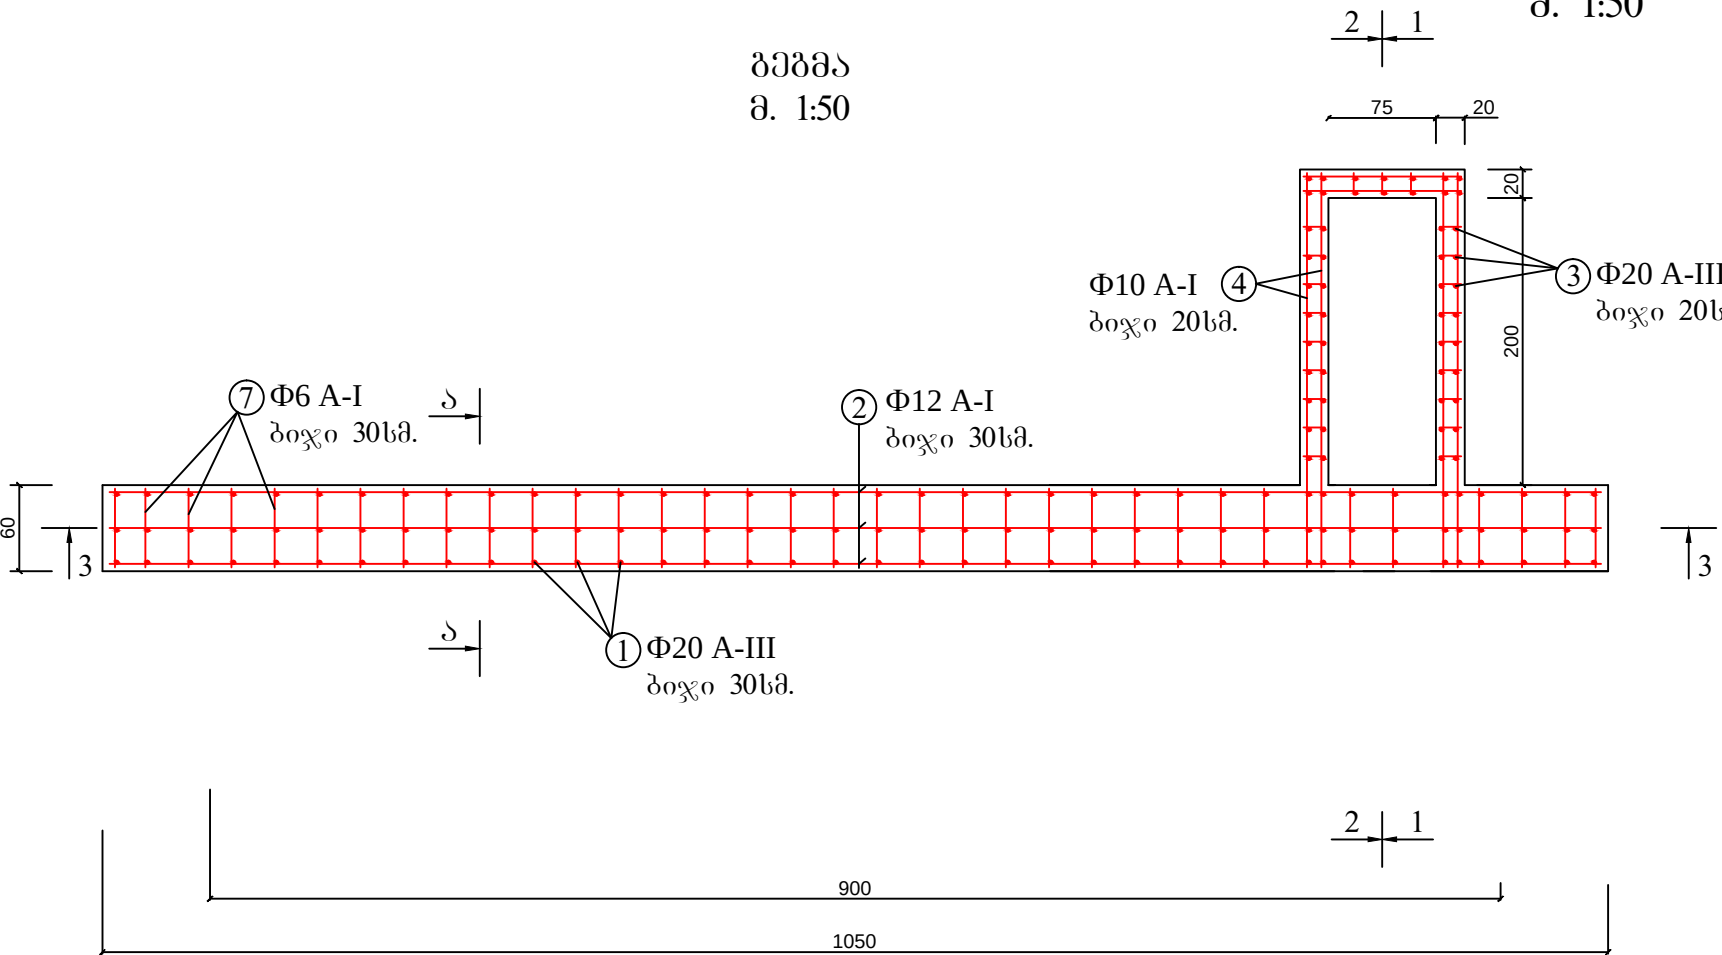


მასალების სპეციფიკაცია


პოზ. №	მსპიზი	კვეთი	სიგრძე მმ	რ-ბა ც	წონა კგ.	
					ერთის	სულ
1	1800	Φ 20A-III	1800	150	4,446	626
2	21500	Φ 12A-I	21500	20	9,345	201
3	2400	Φ 20A-III	2400	64	5,928	380
4	2900	Φ 10A-I	2900	24	1,80	43
5	1500	Φ 10A-I	1500	24	0,93	22
6	დამწვარი მავთული	1,5 მმ.				6,5
7	1800	Φ 6A-I	1800	366	0,18	79
8	სხვადასხვა	Φ 20A-III	1300	90	3,22	272,5

სულ: 1630 კგ
გეგმის M-300: 11,26 მ³


ჭრილი 3-3
მ. 1:50

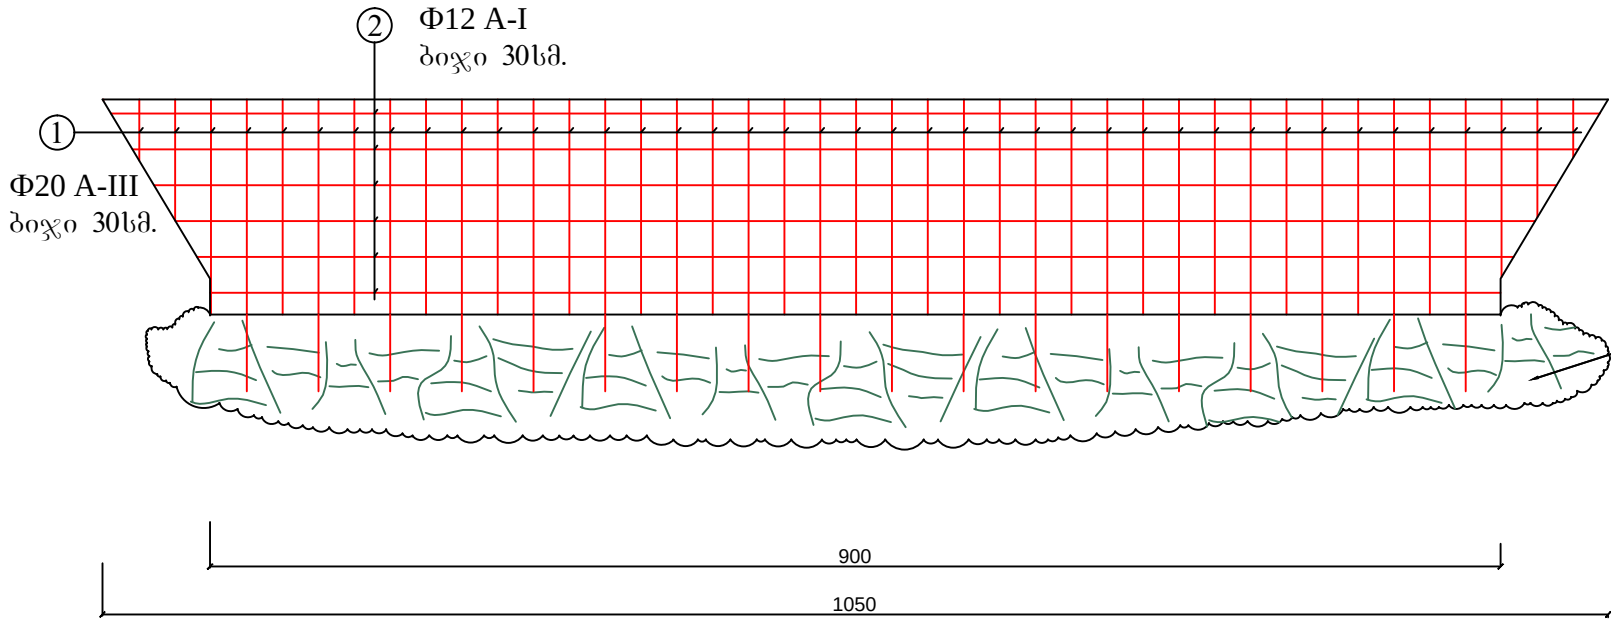

ჭრილი 1-1
მ. 1:50

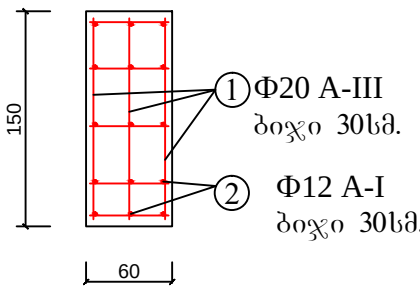

ჭრილი 1-1
მ. 1:50

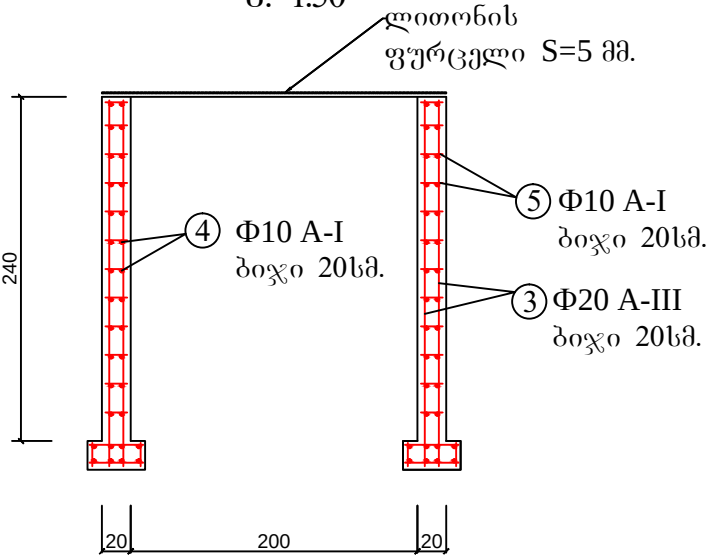

დირექტორი	რ. ღიშანიძე		დამკვეთი: ქობულეთის მუნიციპალიტეტის გამგეობა	დაკვეთის №		
პროექტის ავტორი	რ. ღიშანიძე			სტადია	ფურ-ლი	ფურ-ბი
შეასრულა	რ. ღიშანიძე		სოფელ ჩაისუბანში წყალსადენის სისტემების მოწყობაზე	მ.კ.	ს.კ-1	41
შეამოწმა	რ. ღიშანიძე		კაშხალისა და შიშვრები კამერის არმირება	ინფ. გეგმარმა „რეკონსტრუქციის“		