
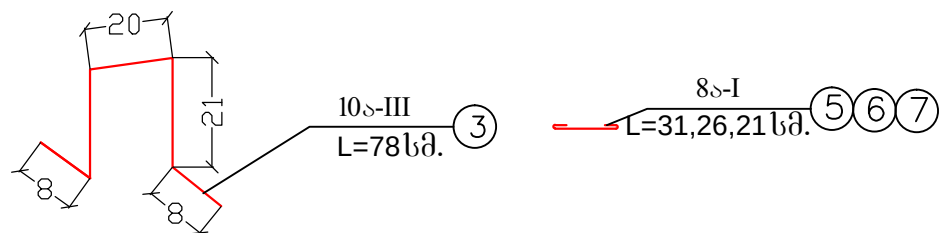
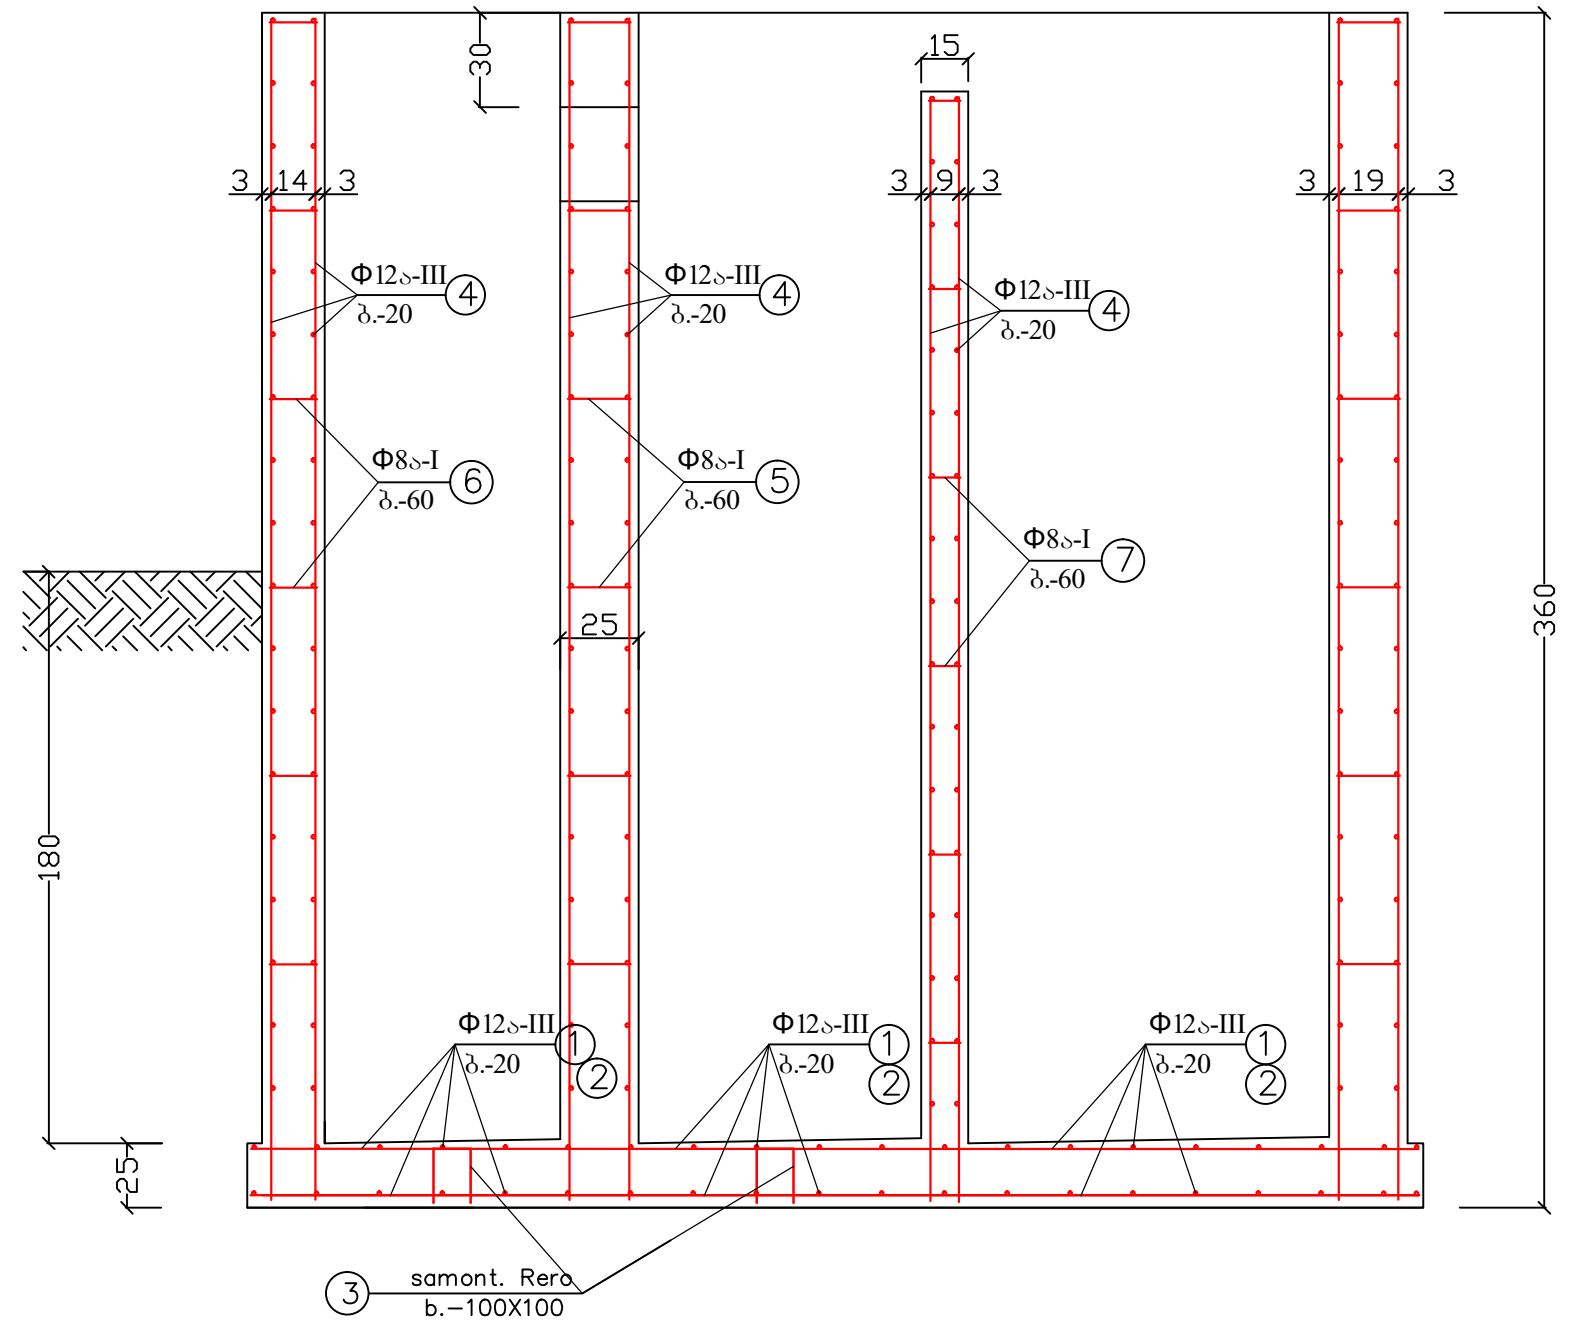


რკ. ბ.-ის გამგამგამგემლი.
ფსკერის ფილის არმირების გეგმა

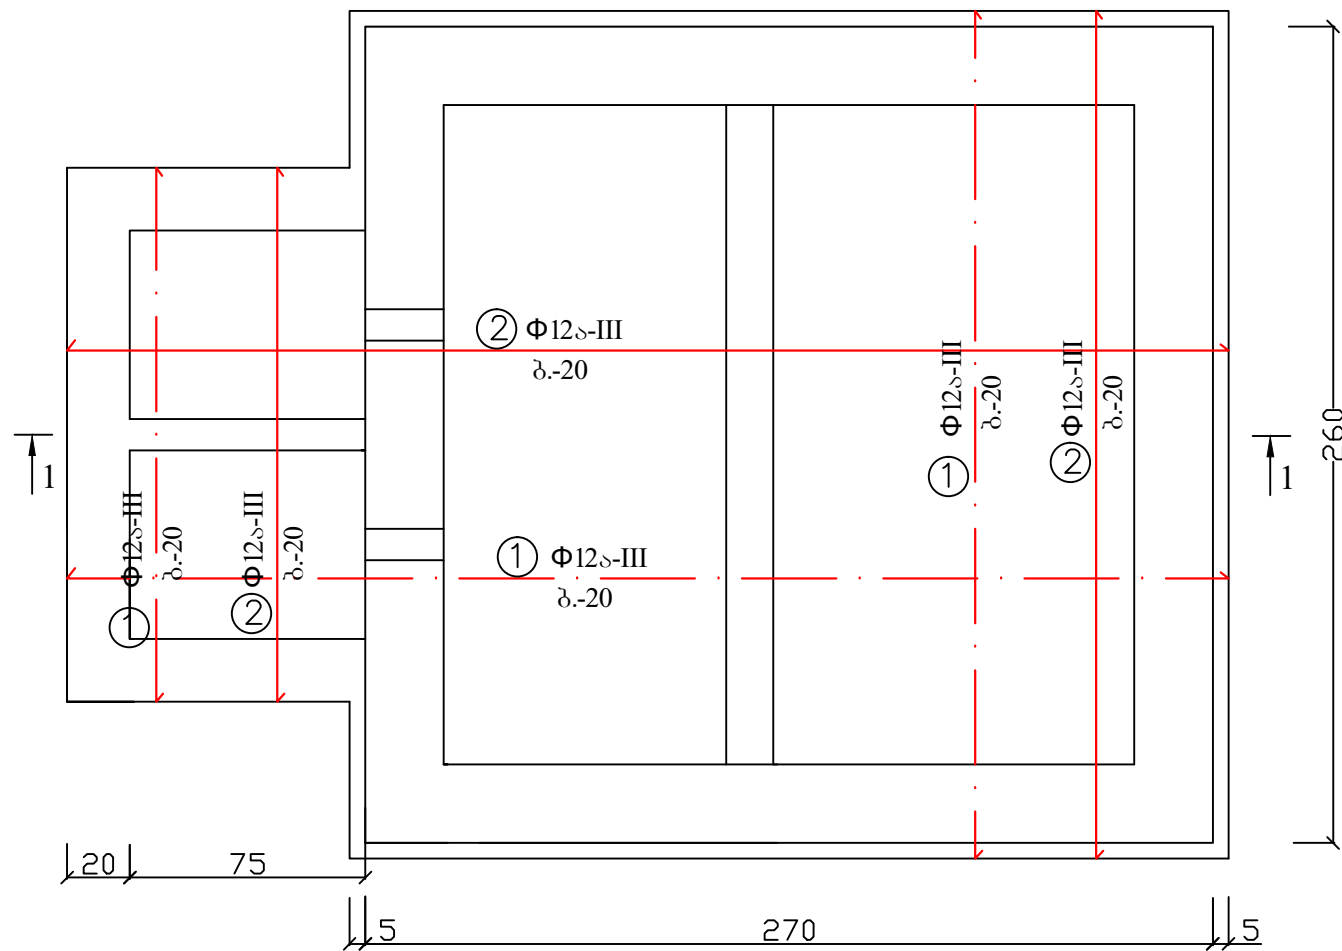

ღირეძტორი	რ. ღირეძანიძე		ღამევეთი: ქობულეთის მუნიციპალიტეტის	ღაკვეთი N		
არეძტის ავტო.	რ. ღირეძანიძე		გამეგეობა			
			სოფ. ჩაისუბანში წყალსადენის სისტემების	სტალია	ფურ-ლო	ფურ-ბი
შეასრულა	რ. კახიძე		მოწყოებაზე	მ.პ.	ბ.პ-1	2
შეამოწმა	რ. ღირეძანიძე		რკ. ბ.-ის გამგამკავამებელი. არმირება	ინდ. მეწარმე „რეზაზ ღირეძანიძე“		