



საფილტრაციო მეურნეობა
მ. 1 : 50

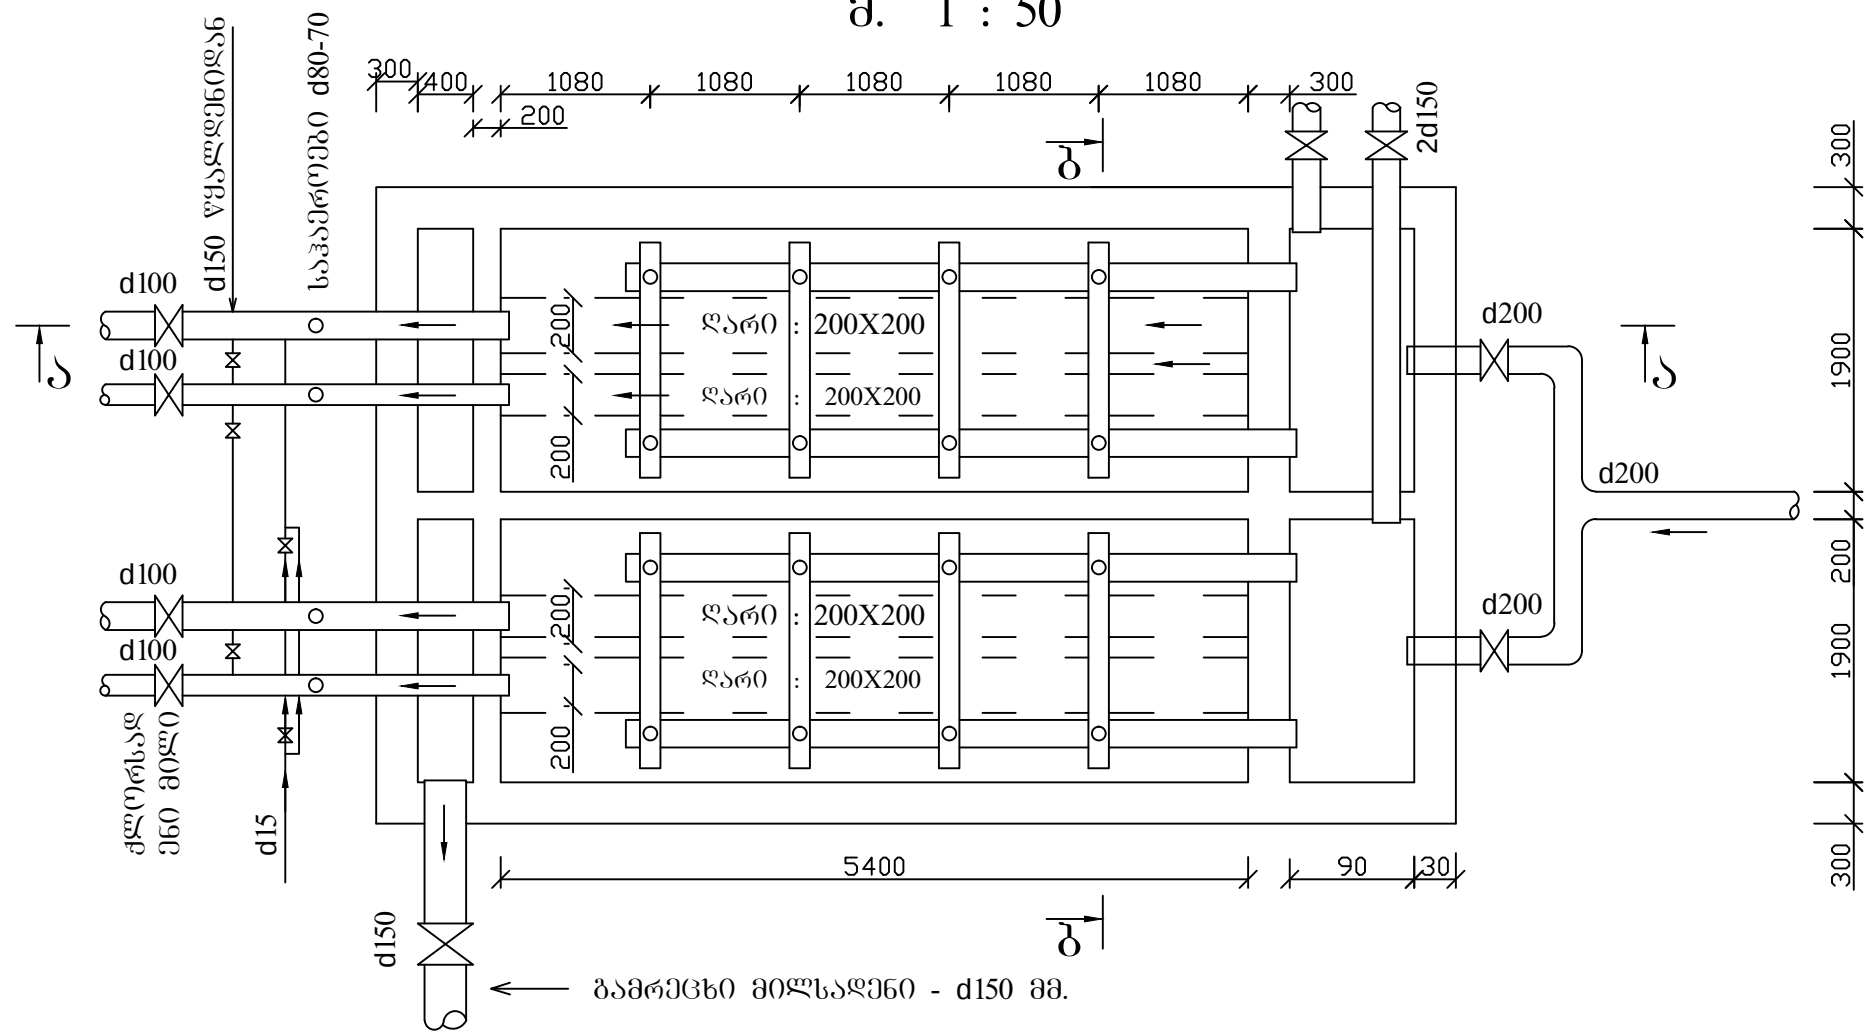


ჭრილი ა-ა

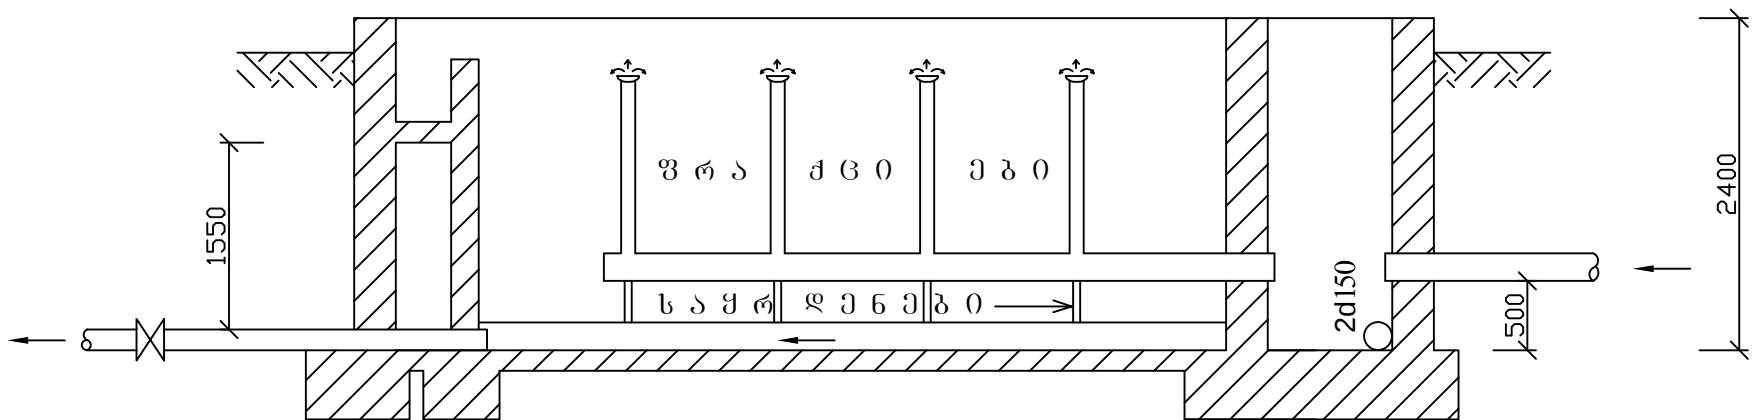

შენიშვნა: სალექრები და ფილტრები გადახურვილ უნდა იქნეს ვარდულებით.

ურაქციების შემადგენლობა და მახასიათებლები

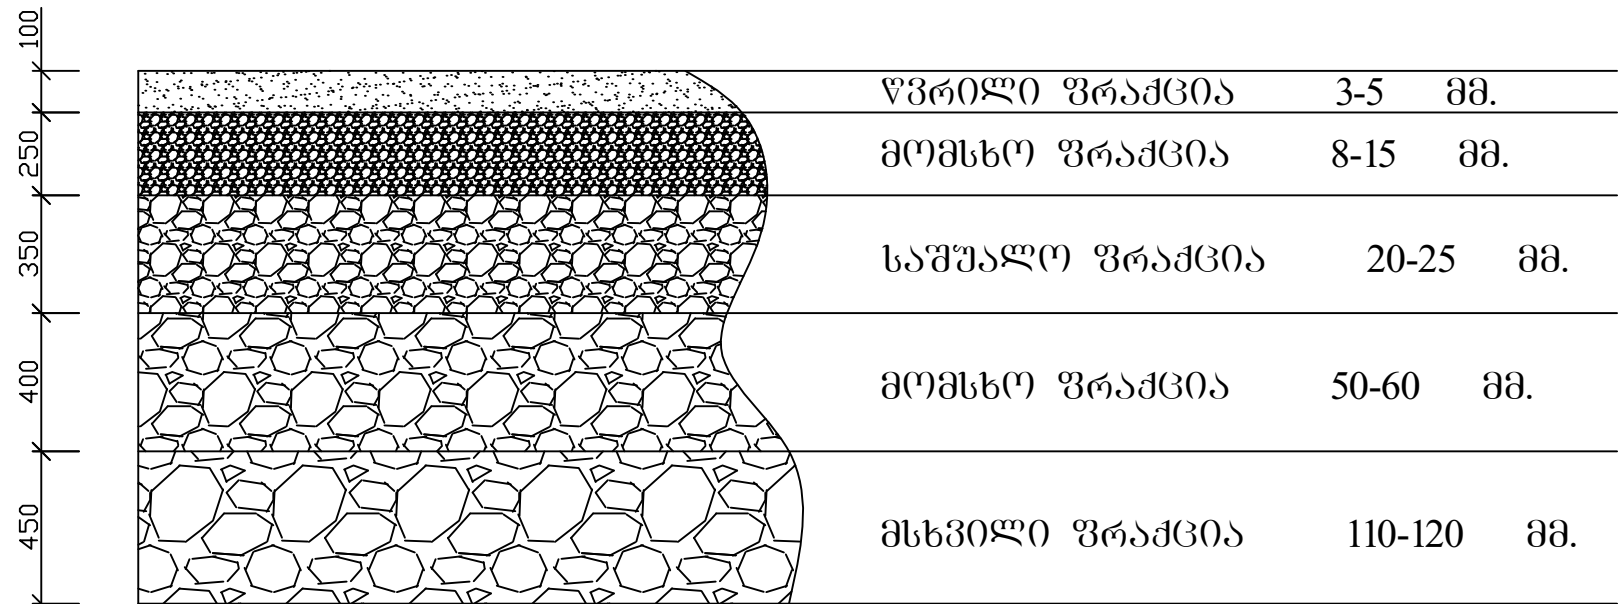

დირექტორი	რ. დიშანძიშ	დაკვეთი: ქობულეთის მუნიციპალიტეტის გამგეობა	დაკვეთა №		
პროექტის ავტორი	რ. დიშანძიშ	სოფ. ჩაისუბანში წყალსადენის სისტემების	სტადია	ფურ-ლი	ფურ-ბი