




კედლებისა და სვეტის არმირების გეგმა მ1:100

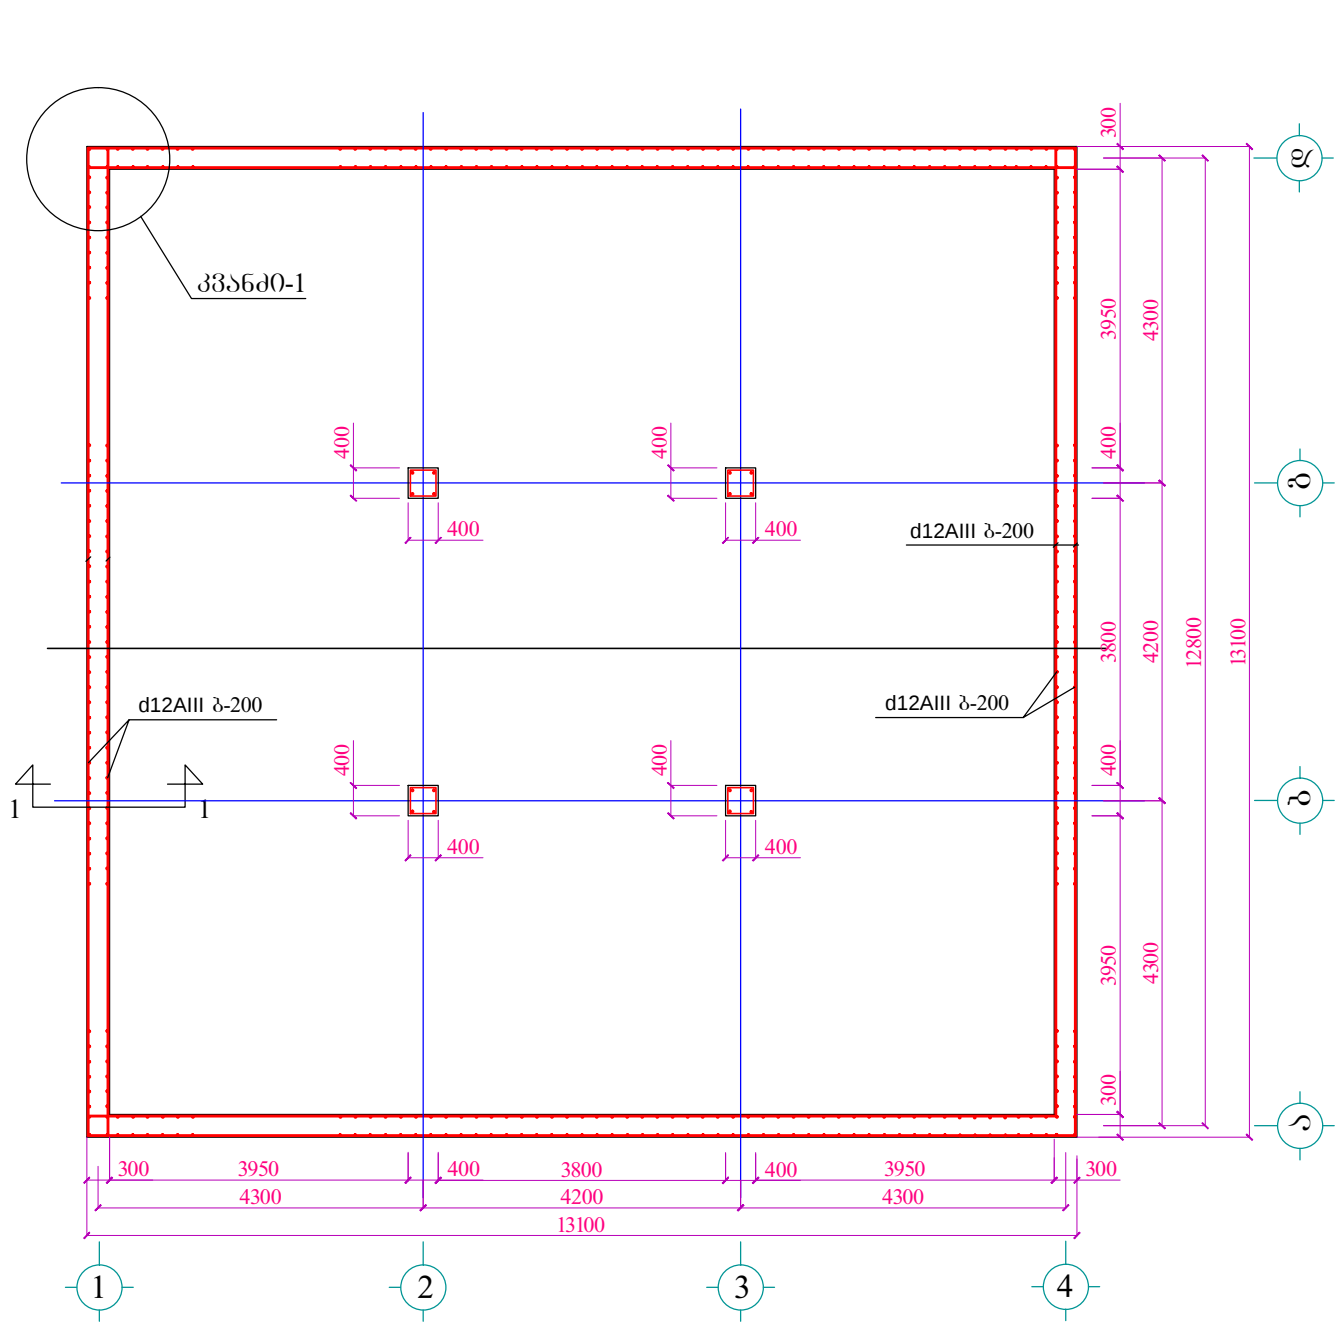


კვანძო-1 მ1:25

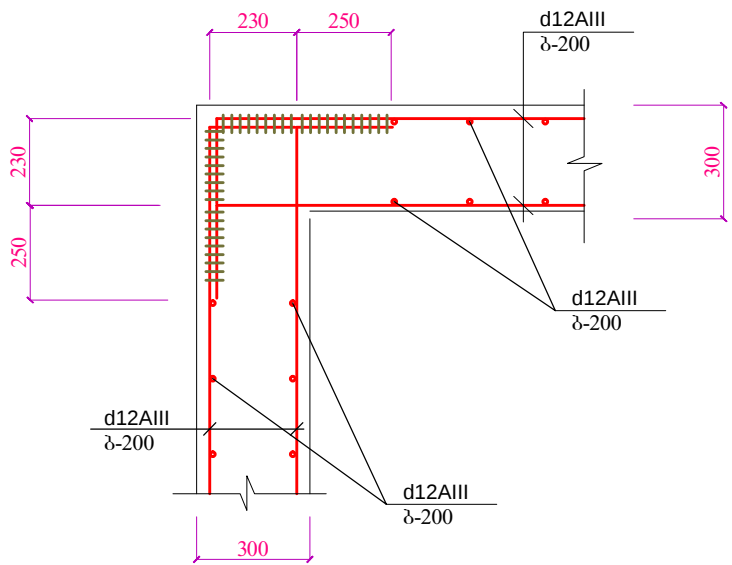


ჭრილი 1-1 მ1:20

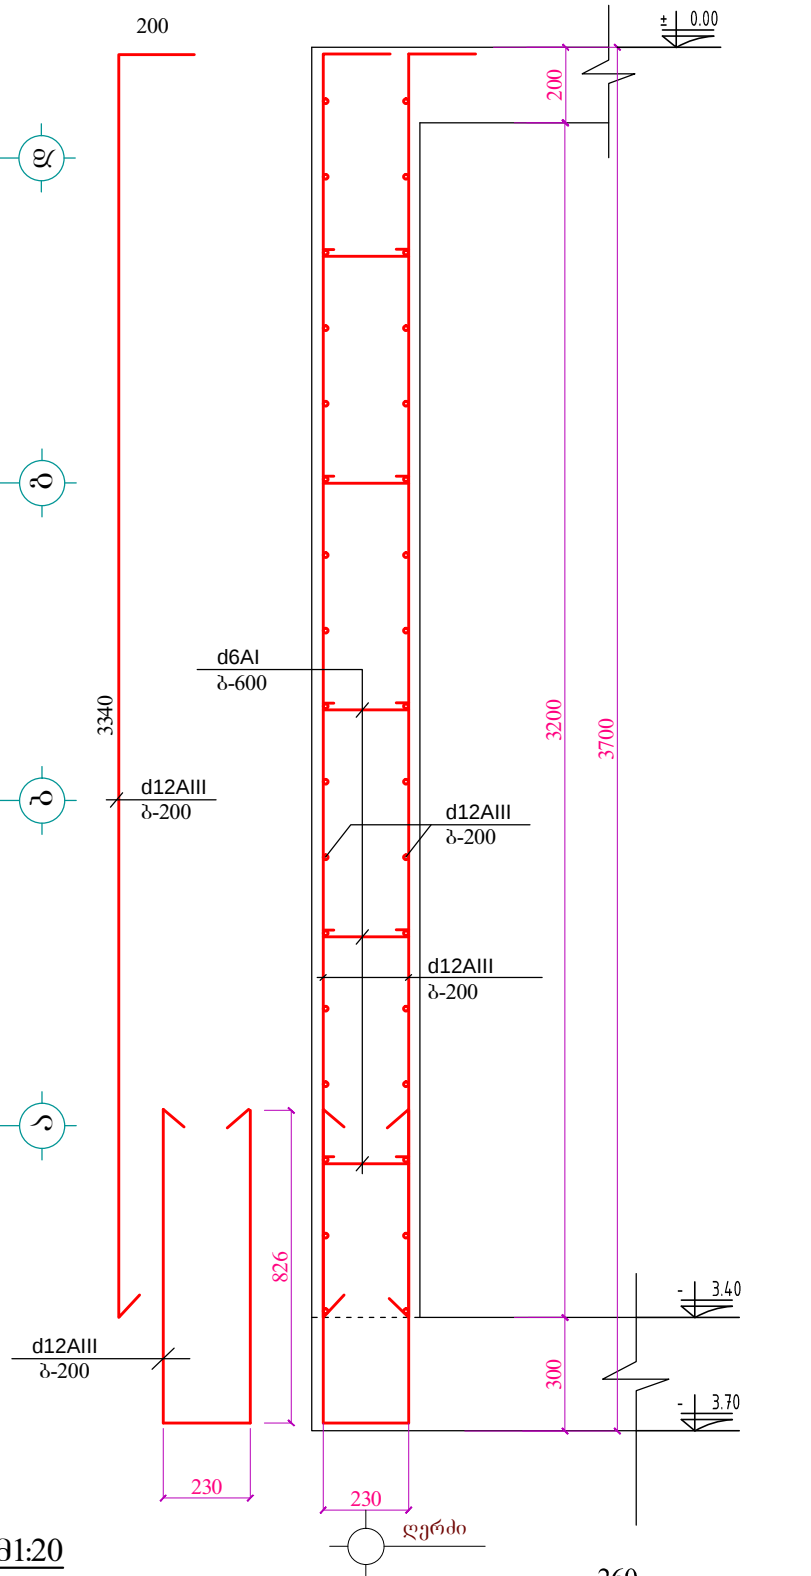

2-2 მ1:20

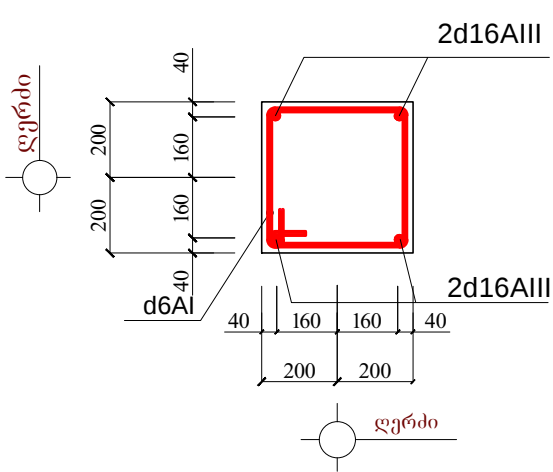

სვეტის არმირება მ1:20

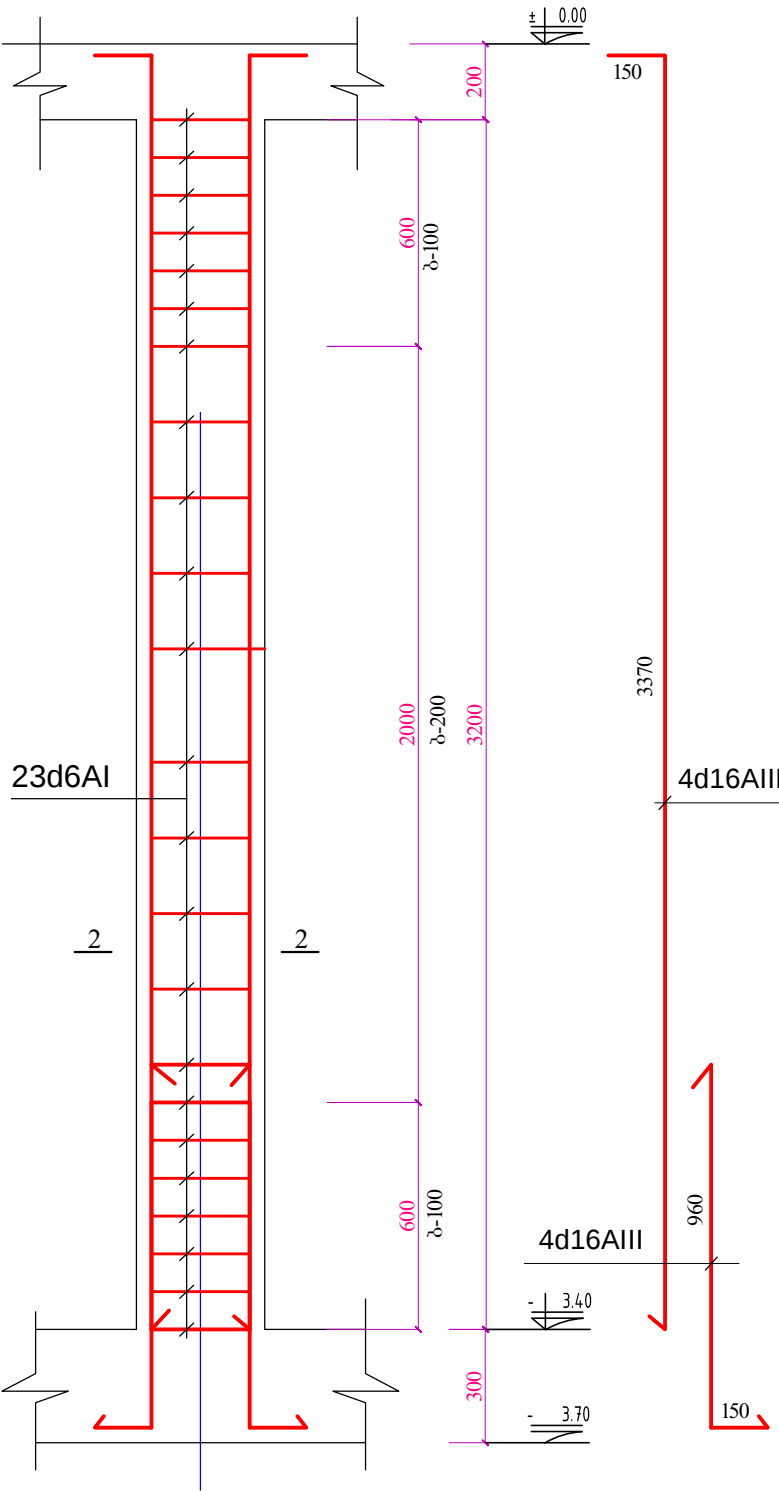

ინფ. გეგმარმა	რ. დიდგანძიძე		დამკვეთი: ქობულეთის მუნიციპალიტეტი	დაკვეთის №	2014წ.
პრ.ავტორი	რ. დიდგანძიძე		დავალი: შედგენილია 500 კვ.მ სარეზერვუო რეზერვუარის მშენებლობაზე	სტადია	ფურ-ლი
კონსტრუქტორი	შ.გვრიძე			მ.პ.	კ-3
			კედლებისა და სვეტის არმირების გეგმა, ჭრილები და დეტალები	ფურ-პი	5
				ინფ. გეგმარმა „რეზერვუარი დიდგანძიძე“	