



მავთულგაღისა და გეტონის სამირკველის
ურაგმენტი
მ. 1:25

ჭრილი 1-1
მ. 1:25

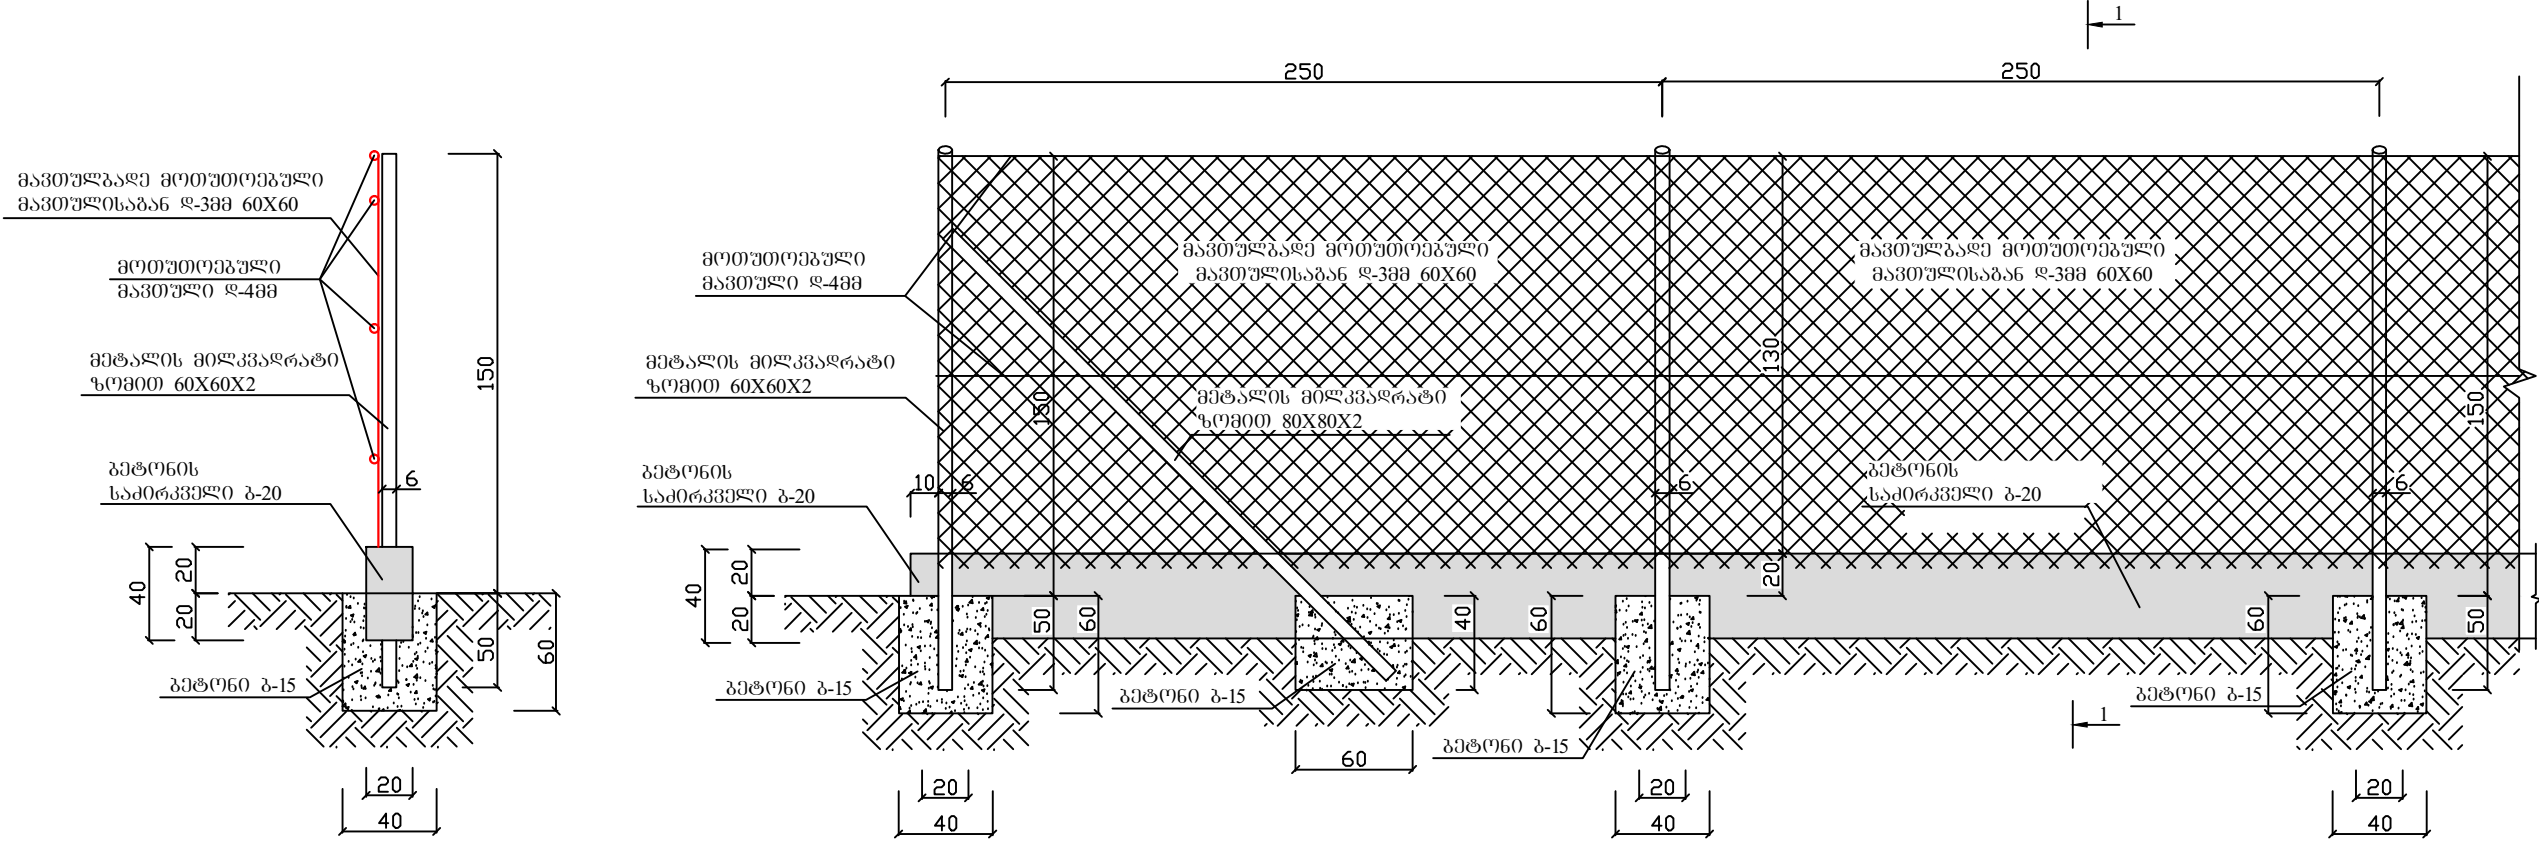

ქვეითა შესასვლელი კარი (კუთიკარი)
მ. 1:25

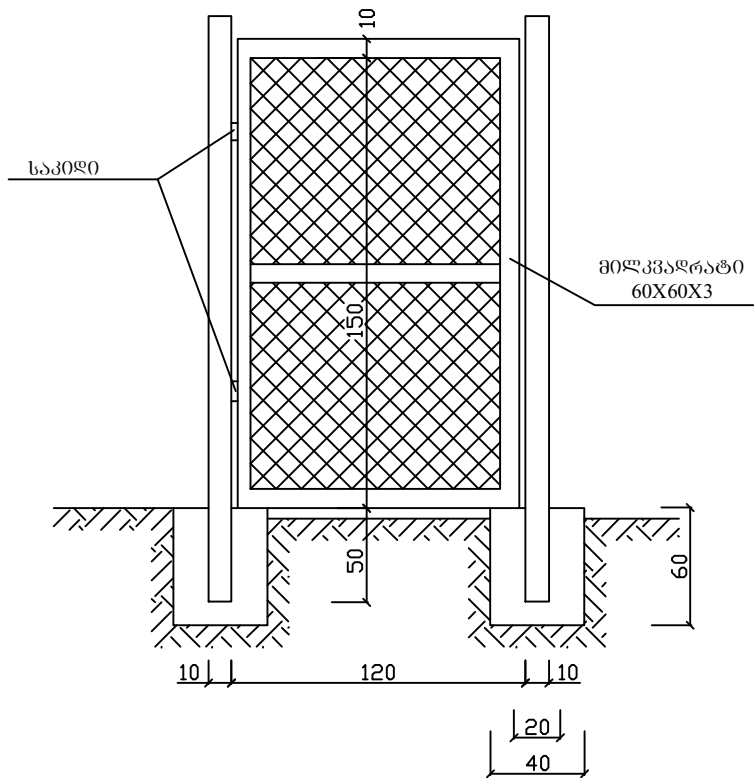

შენიშვნა: მეთალის მილკვადრატის საყრდენი მოეწოდება
მოხვევის კუთხეებში

დირექტორი	რ. დიშვანიძე		დამკვეთი: ქობულეთის მუნიციპალიტეტი			დაკვეთა №		
პროექტის ავტო.	რ. დიშვანიძე					სტადია	ფურ-ლი	ფურ-ბი
შეასრულა	რ. დიშვანიძე		სოფ. ჩაისუბანში წყალსადენის სისტემების მოწყობაზე			მ.პ.	ფურ-1	1
შეამოწმა			სანიტარული ღობე			ინჟ. გეგარძი „რეკონსტრუქციის“		