






ბეჭედი
ორკამერიანი ქვიშაგამჭერი
უსკერის და კედლების არმირება

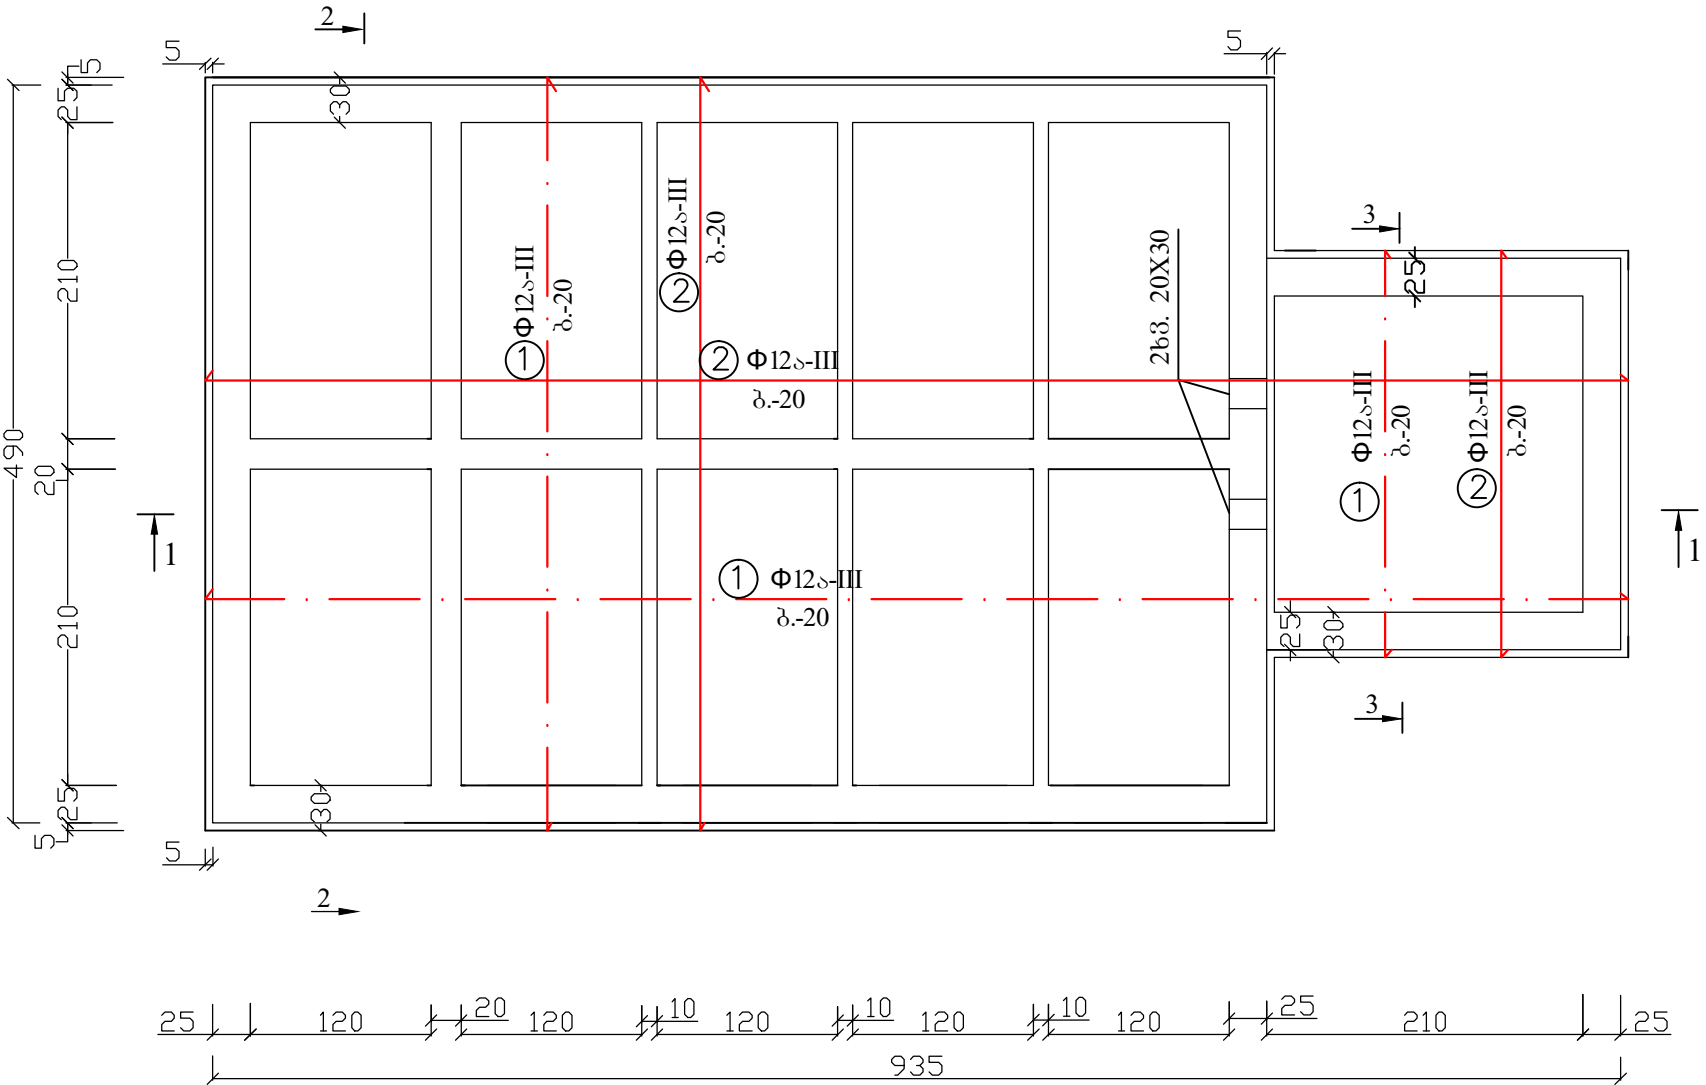

ჭრილი 2-2

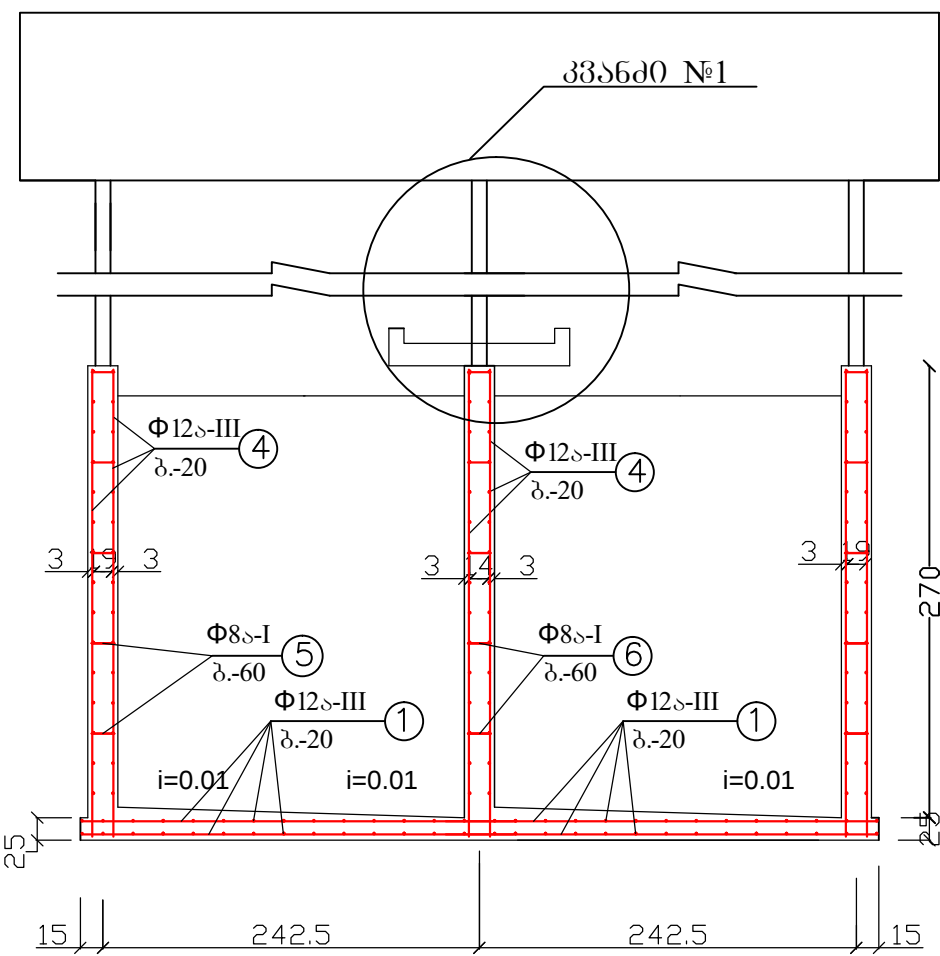

ჭრილი 3-3

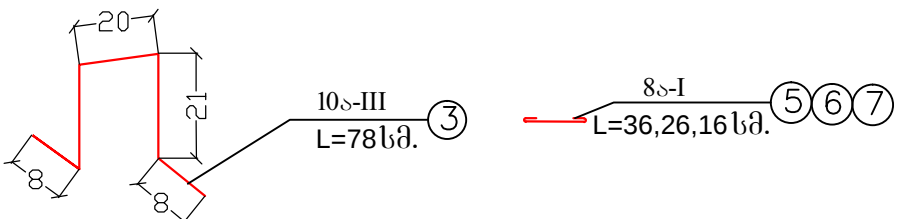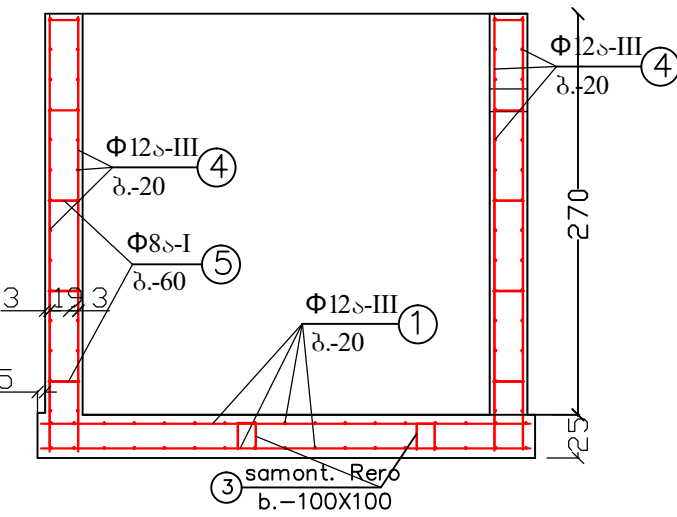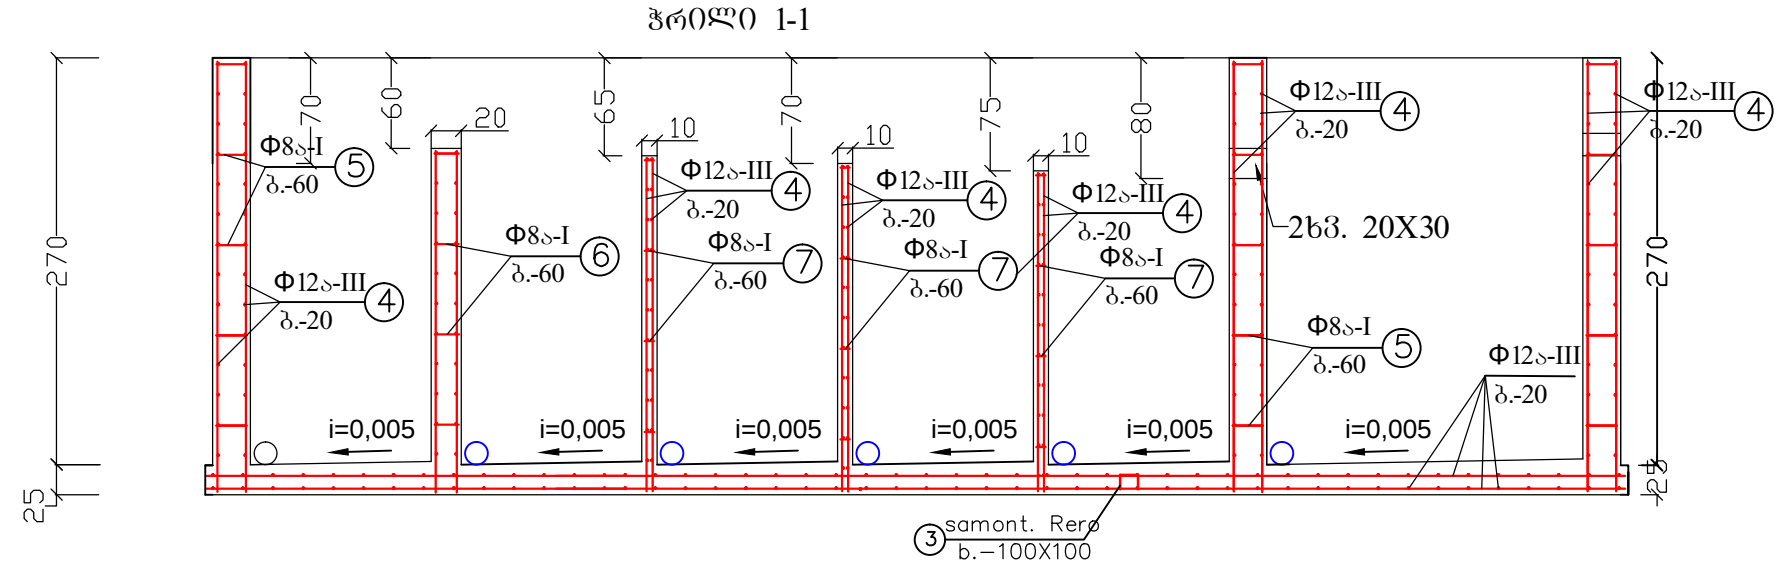

დირექტორი	რ. ლიშინიძე	დამკვეთი: ქობულეთის მუნიციპალიტეტის	დაკვეთა №		
პროექტის ავტორი	რ. ლიშინიძე	გამგებობა			
შეასრულა	რ. კახიძე	სოფ. ჩაისუბანში წყალსადენის სისტემების მოწყობაზე	სტადია	ფურ-ლი	ფურ-პი
შეამოწმა	რ. ლიშინიძე	ორკამერიანი ქვიშაგამჭერი. უსკერისა და კედლების არმირება. ბეჭედი და ჭრილები.	მ.პ.	ქ.პ-2	3
			ინჟ. გეორგი		
			„რეკონსტრუქციის“		