



ორკამერიანი ქვიშაგამწერი
მ. 1:50

გეგმა
მ. 1:50

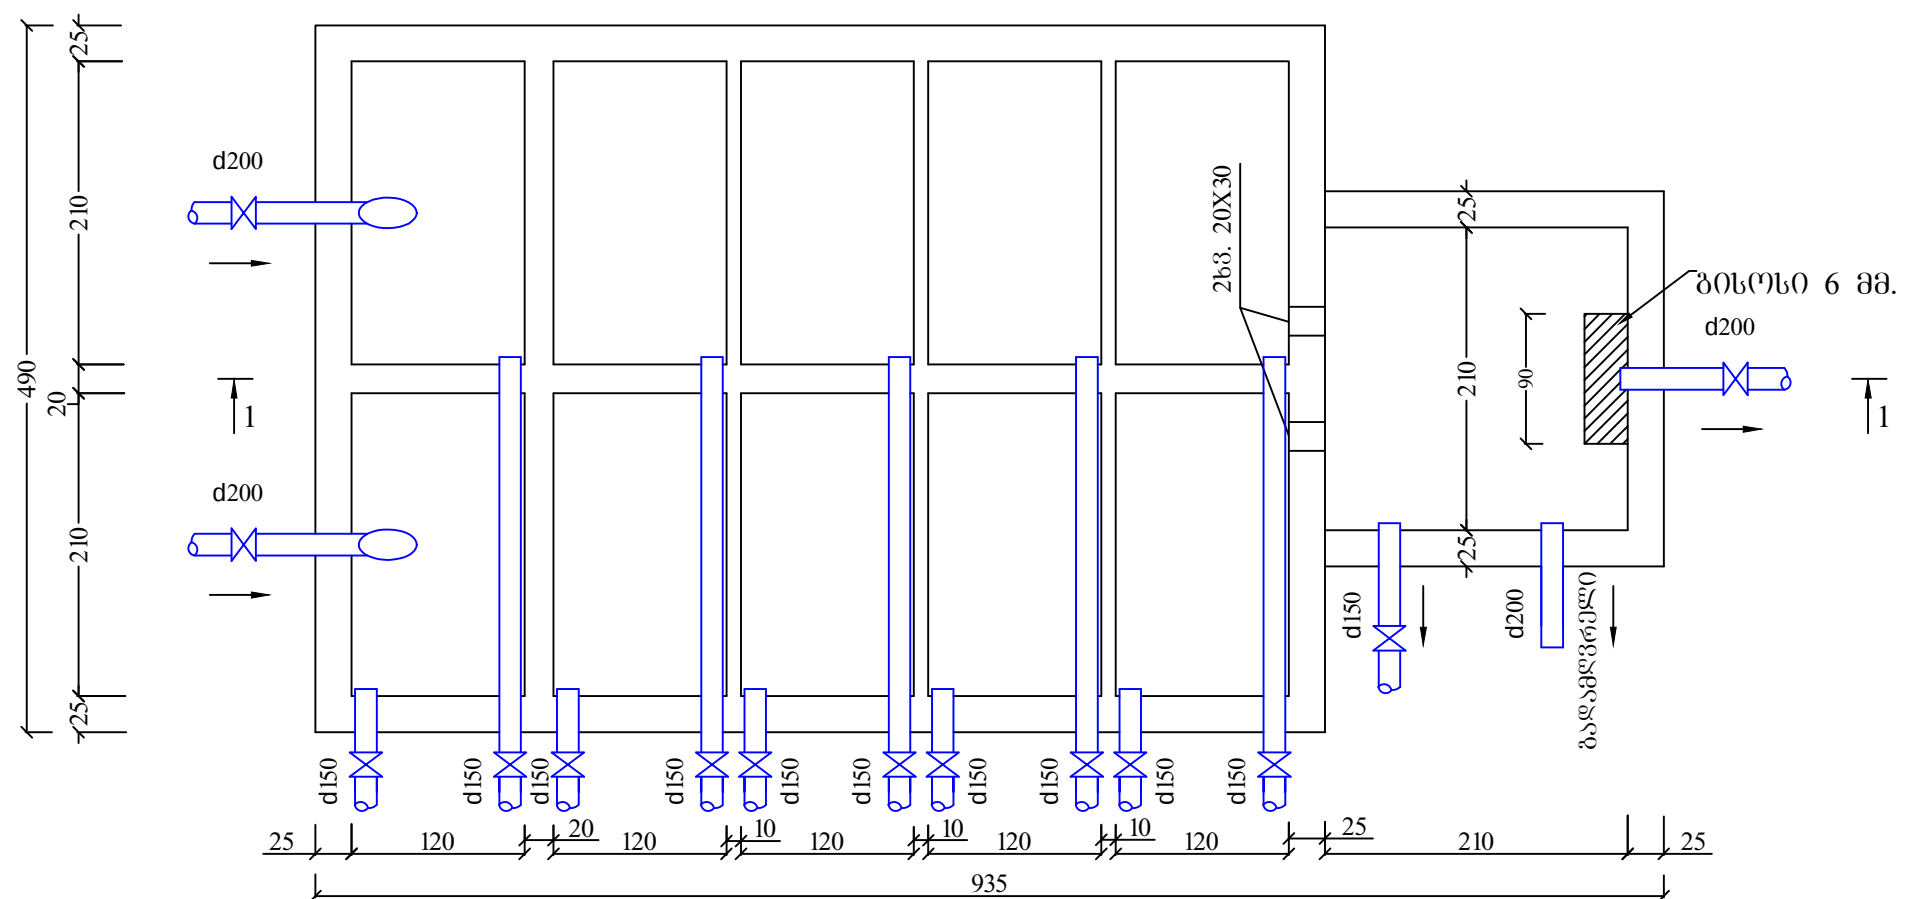

სპეციფიკაცია			
№	სამუშაოს მოცულობისა და მასალის ჩამონათვალი	განზ. ერთეული	რაოდენობა
1	2	3	4
1	d200 მმ-იანი ლითონის მილი	ბრძ. მ.	39
2	d150 მმ-იანი ლითონის მილი	ბრძ. მ.	52
3	d200 მმ-იანი ურდული	კომპლექტი	4
4	d150 მმ-იანი ურდული	კომპლექტი	11
5	d50 მმ-იანი მონტირებადი საპარო	ბრძ. მ.	3,6
6	ლითონის ბისონი ბიჭით 6 მმ.	მ²	2,4
7	ძაბრისებური მილქელი d200X400	კომპლექტი	2

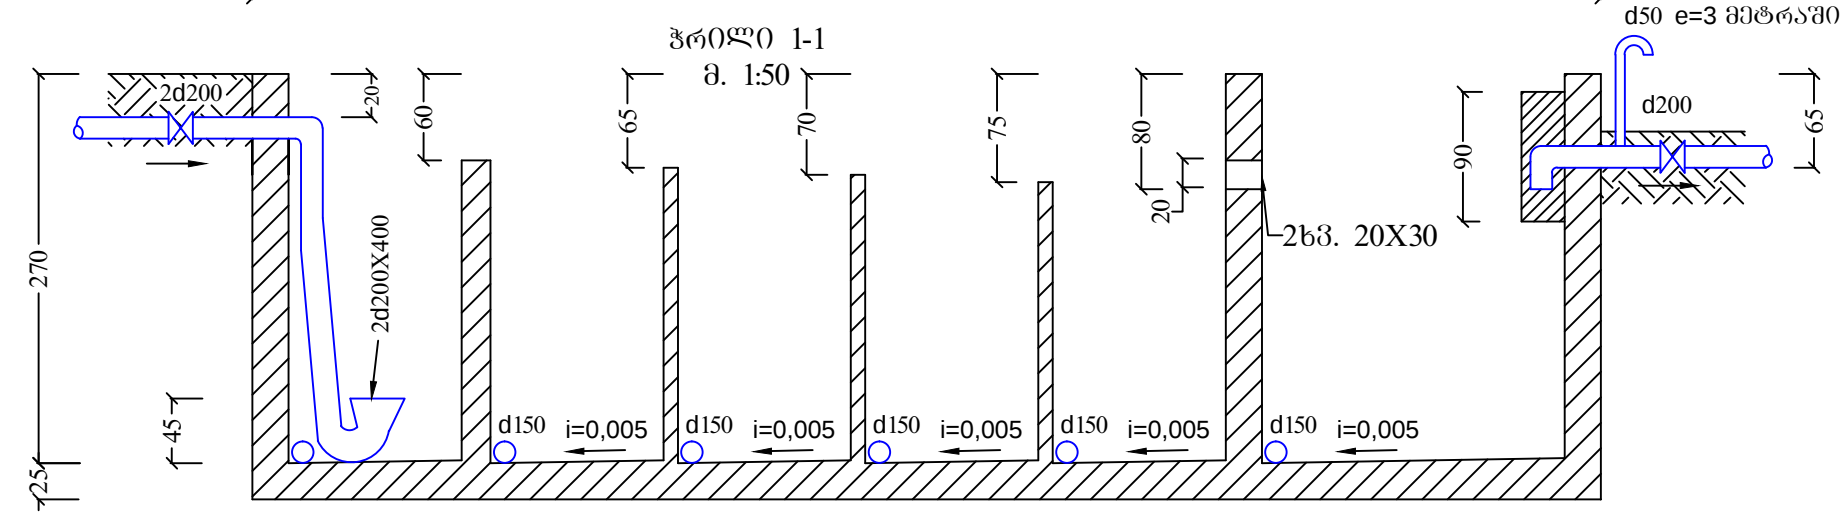

დირექტორი	რ. ღიშანიძე	დამკვეთი: ქობულეთის მუნიციპალიტეტის გამგეობა	დაკვეთა №		
პროექტის ავტორი	რ. ღიშანიძე	სოფ. ჩაისუბანში წყალსადენის სისტემების მოწყობაზე	სტადია	ფურ-ლი	ფურ-პი
შეასრულა	რ. ღიშანიძე	ქვიშაგამწერი	მ.პ.	მ-1	1
შეამოწმა	რ. ღიშანიძე		ინფ. გეოგრაფიკული „რეკონსტრუქციის“		