




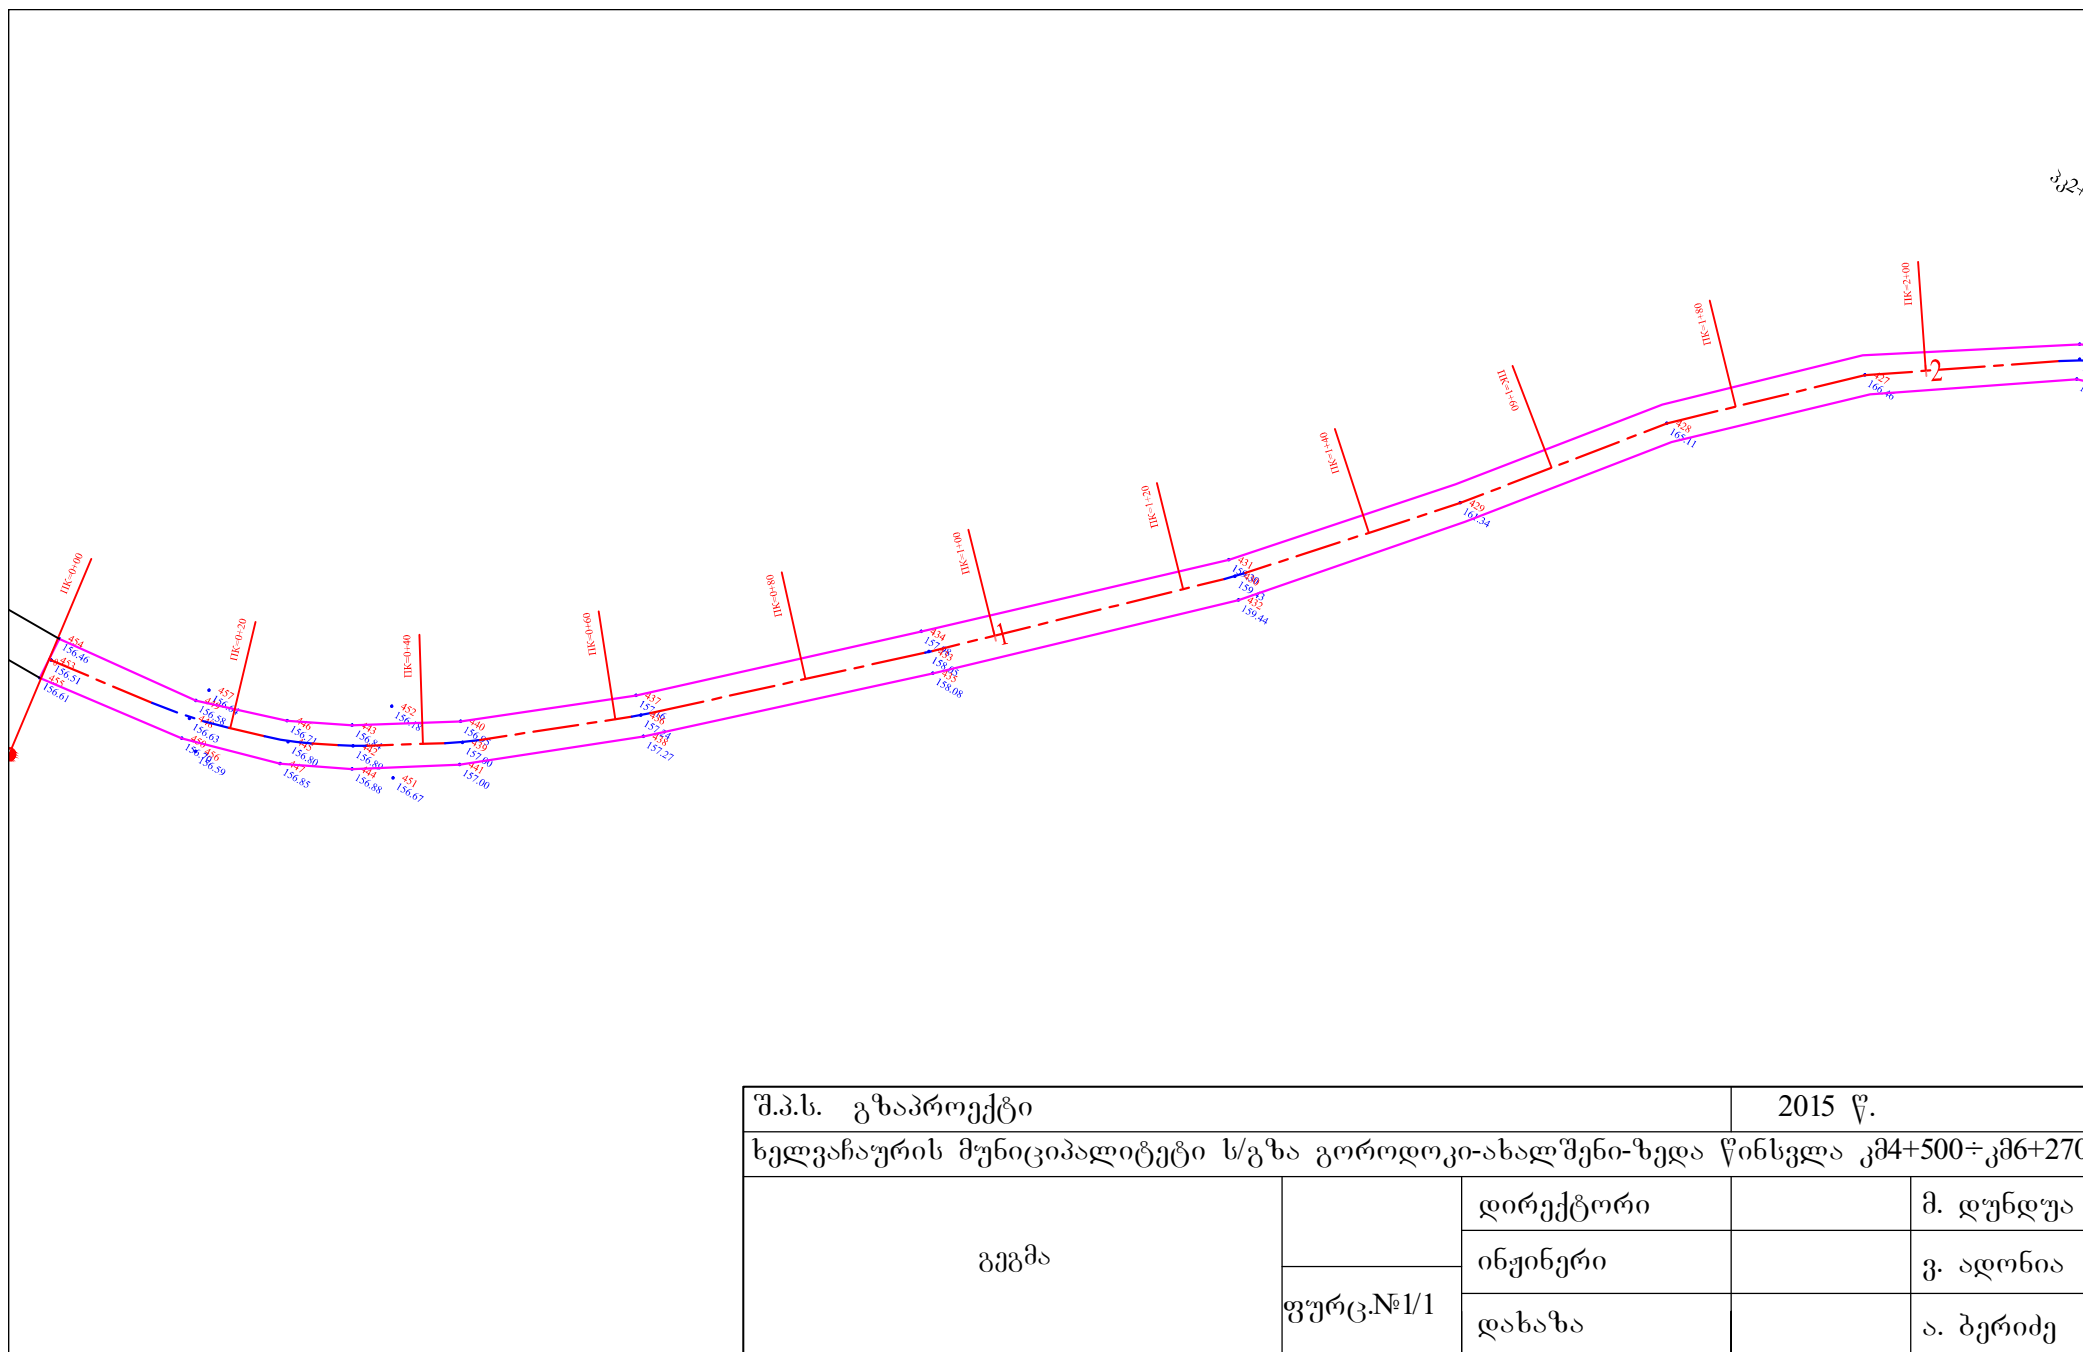



შ.პ.ს. გზაპროექტი			2015 წ.	
ხელვაჩაურის მუნიციპალიტეტი ს/გზა გოროდოკი-ახალშენი-ზედა წინსვლა კმ4+500÷კმ6+270				
გეგმა		დირექტორი		მ. ღუნდუა
	ფურც.№1/1	ინჟინერი		ვ. აღონია
		დახაზა		ა. ბერიძე

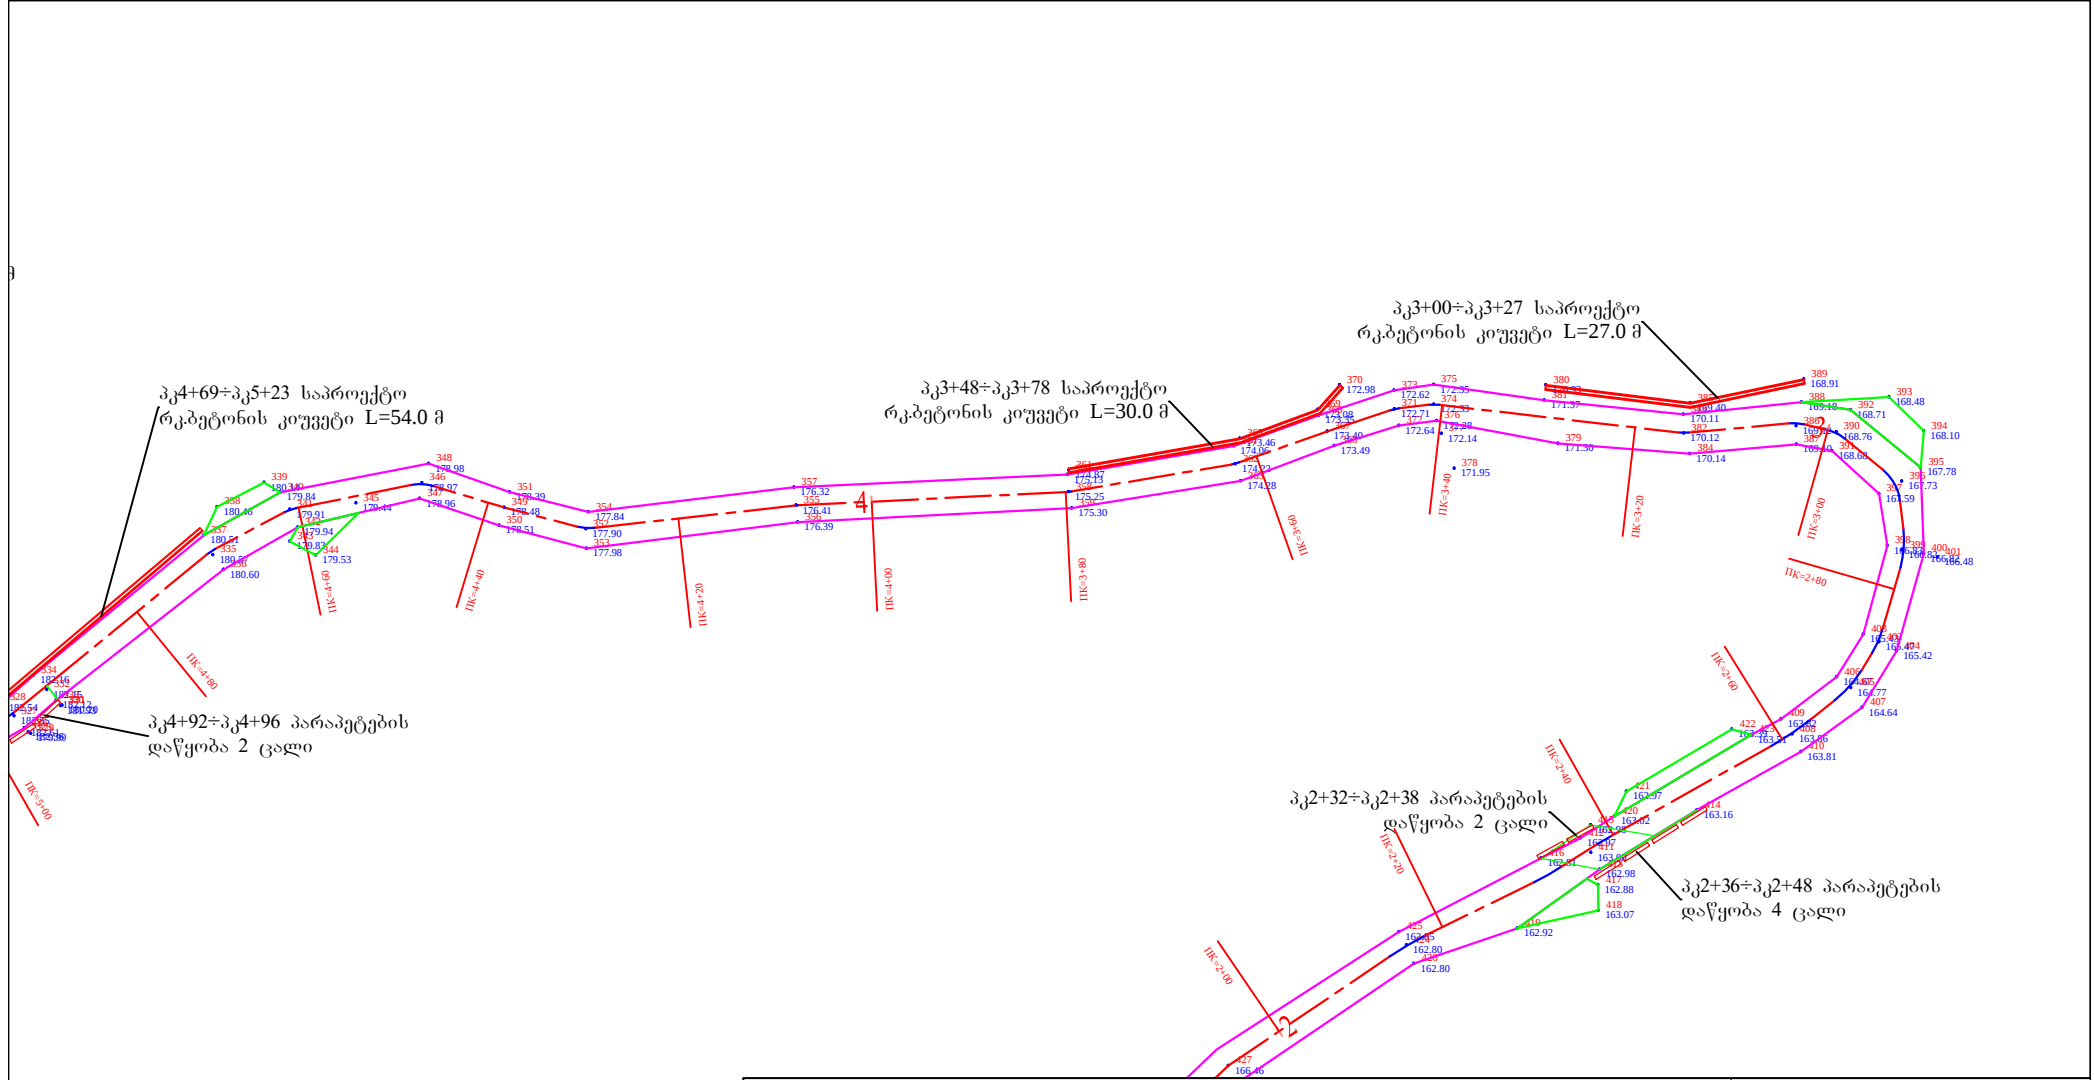


შ.პ.ს. გზაპროექტი			2015 წ.	
ხელვაჩაურის მუნიციპალიტეტი ს/გზა გოროდოკი-ახალშენი-ზედა წინსვლა კმ4+500÷კმ6+270				
გეგმა	ფურც.№1/2	დირექტორი		მ. ღუნდუა
		ინჟინერი		ვ. ადონია
		დახაზა		ა. ბერიძე

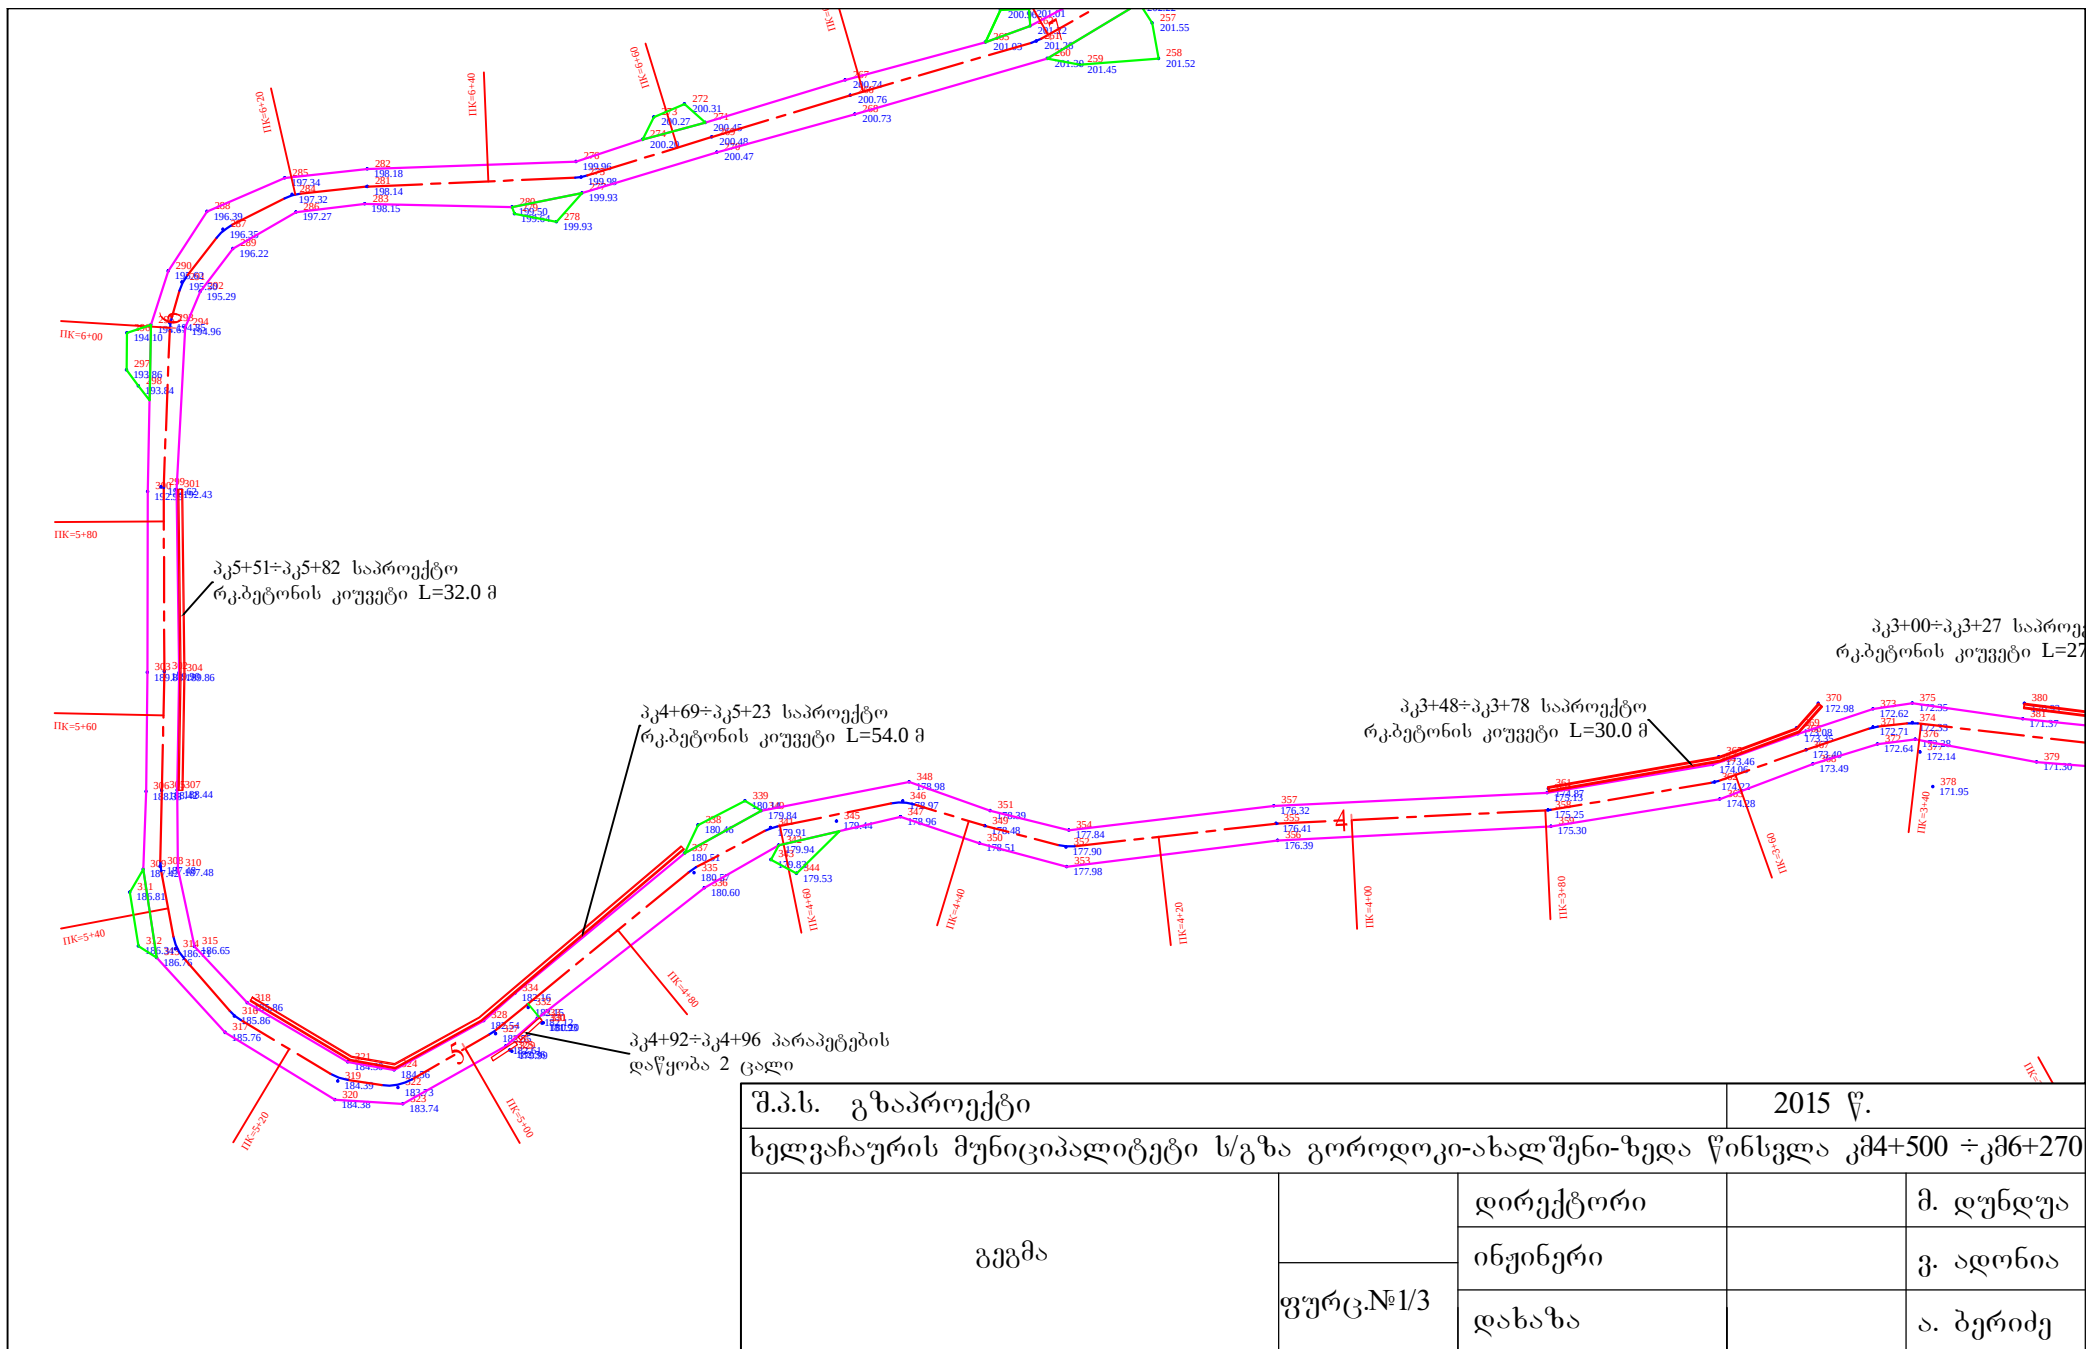

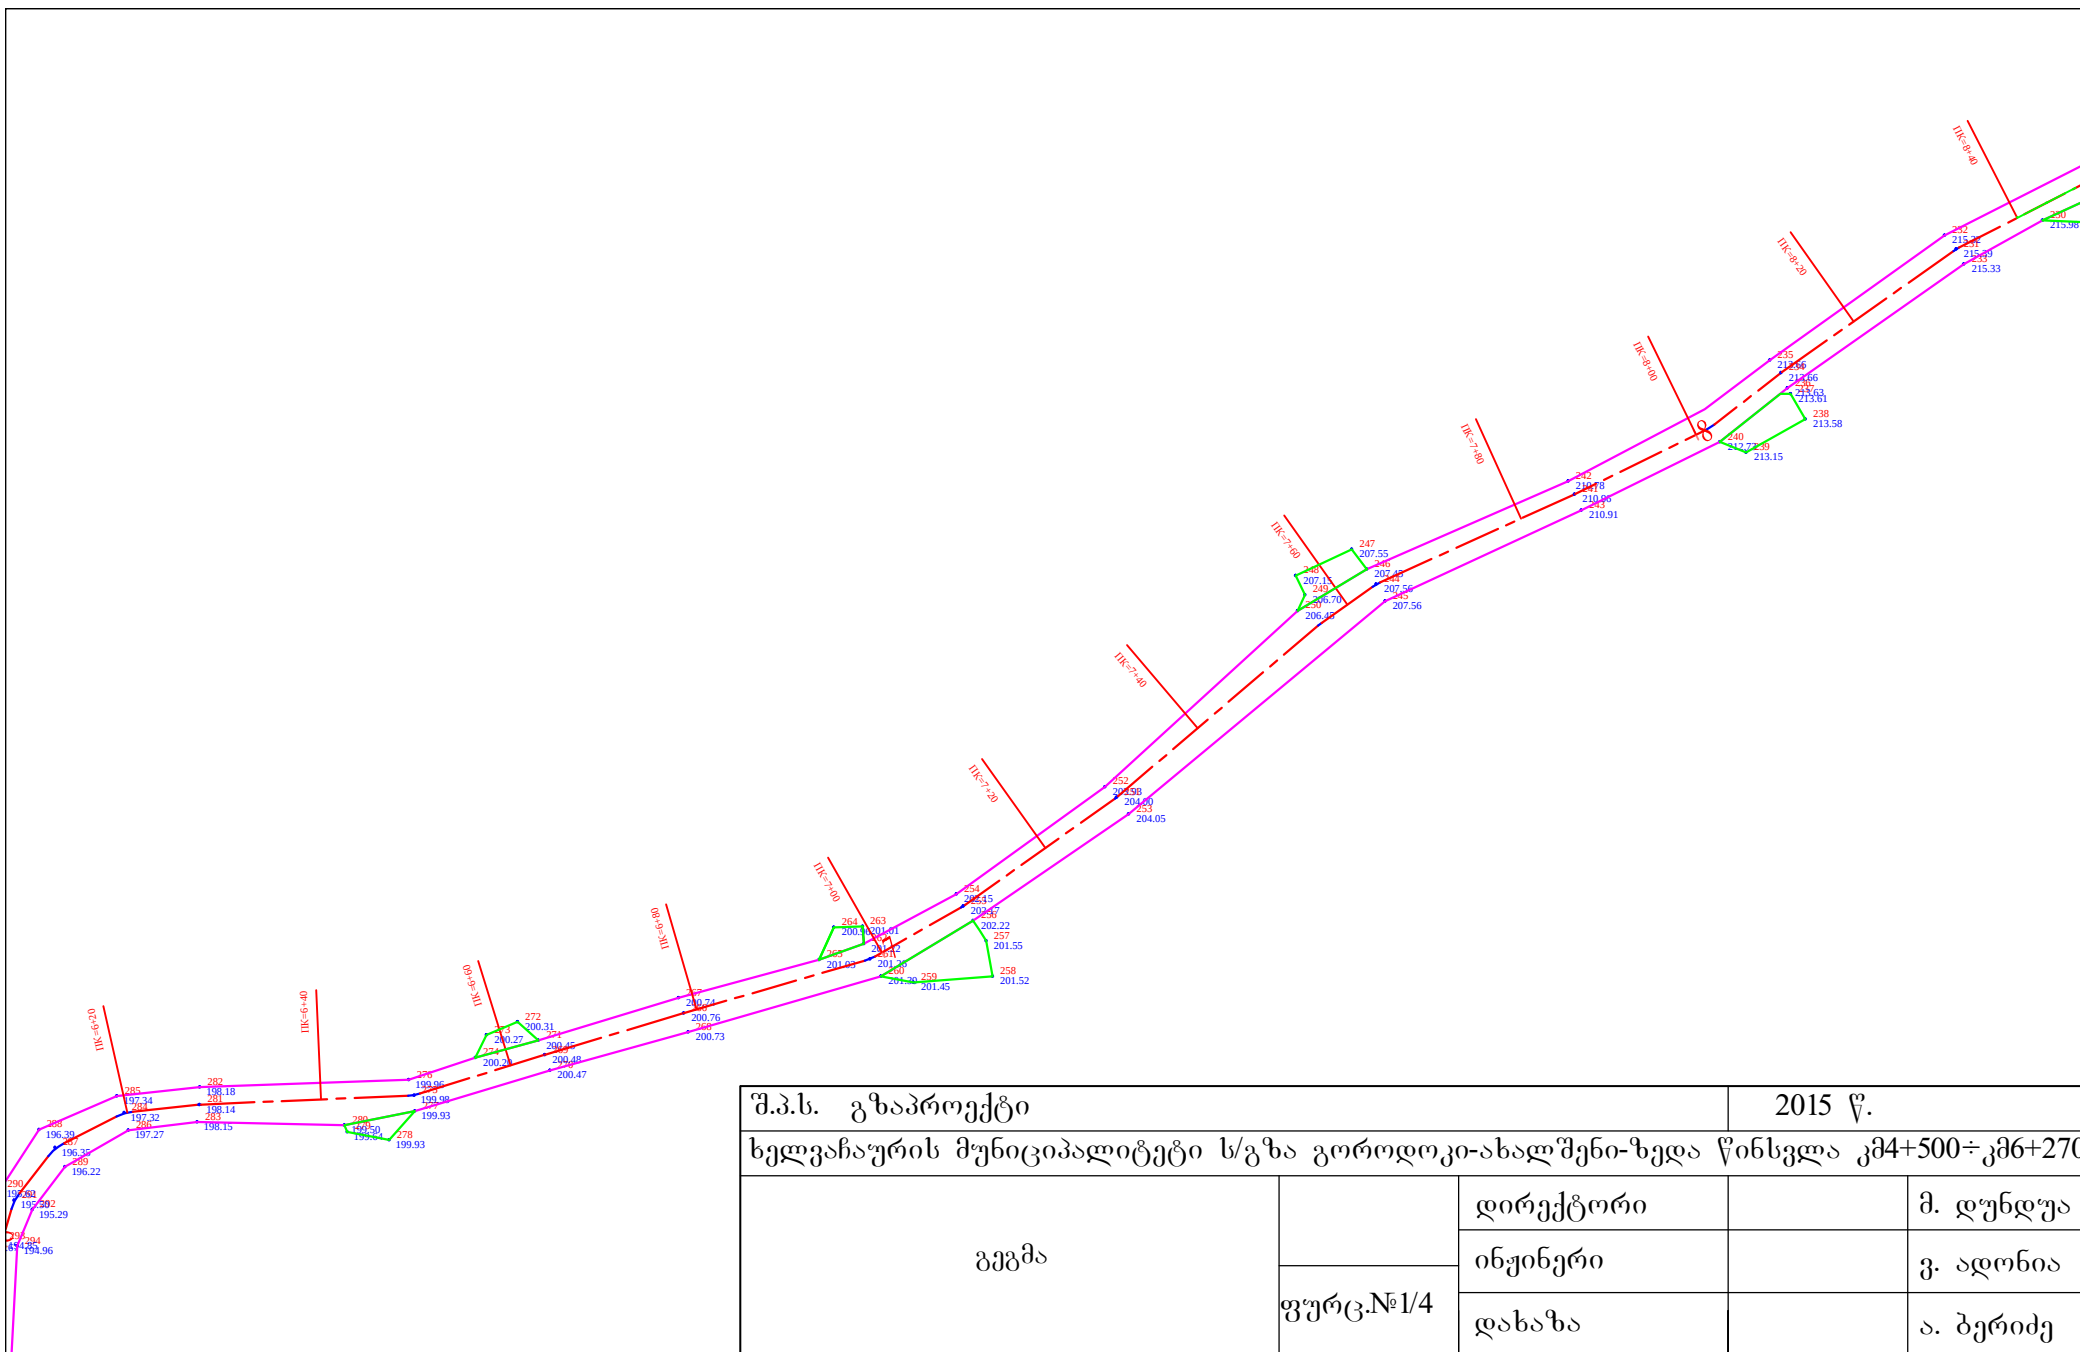


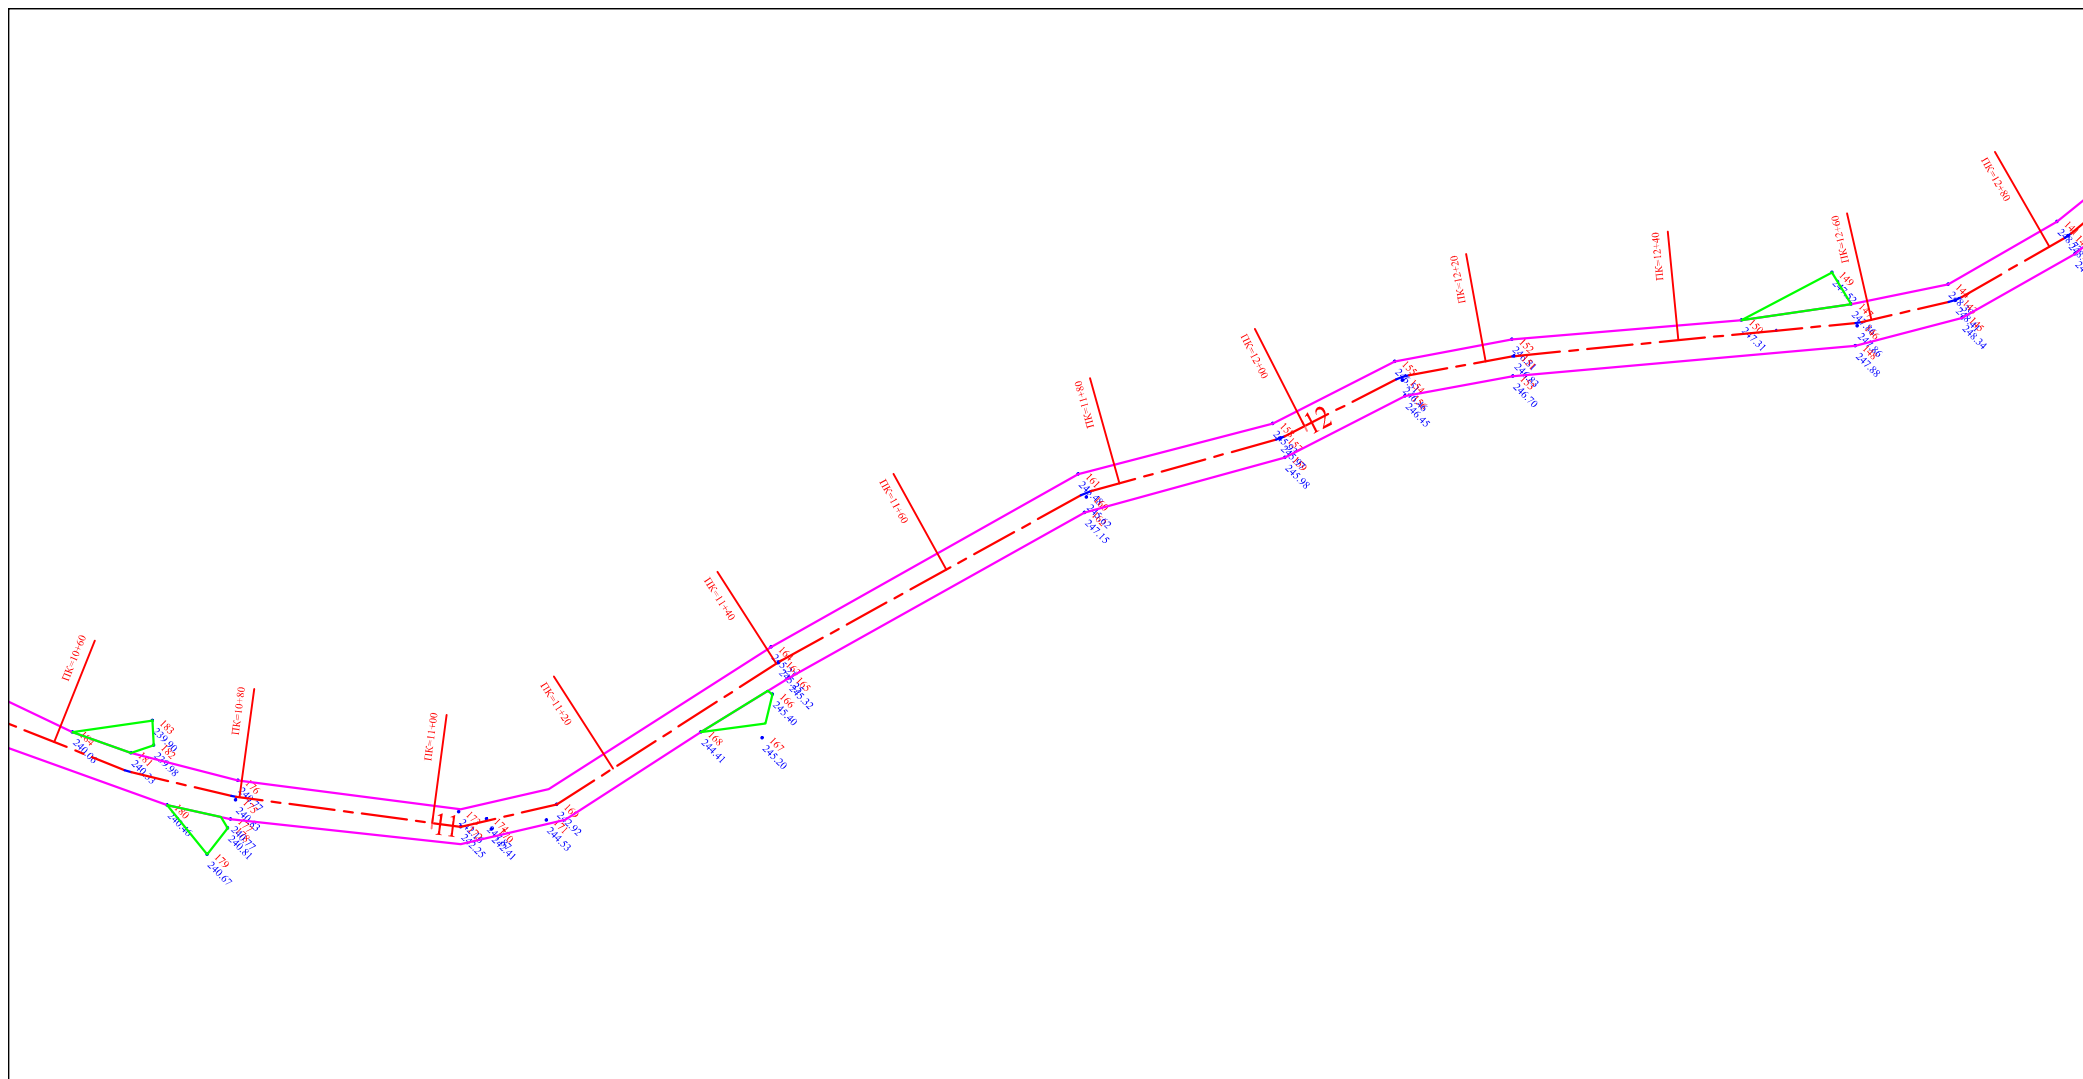


შ.პ.ს. გზაპროექტი			2015 წ.	
ხელვაჩაურის მუნიციპალიტეტი ს/გზა გოროდოკი-ახალშენი-ზედა წინსვლა კმ4+500÷კმ6+270				
გეგმა		დირექტორი		მ. ღუნდუა
	ფურც.№1/6	ინჟინერი		ვ. ადონია
		დახაზა		ა. ბერიძე

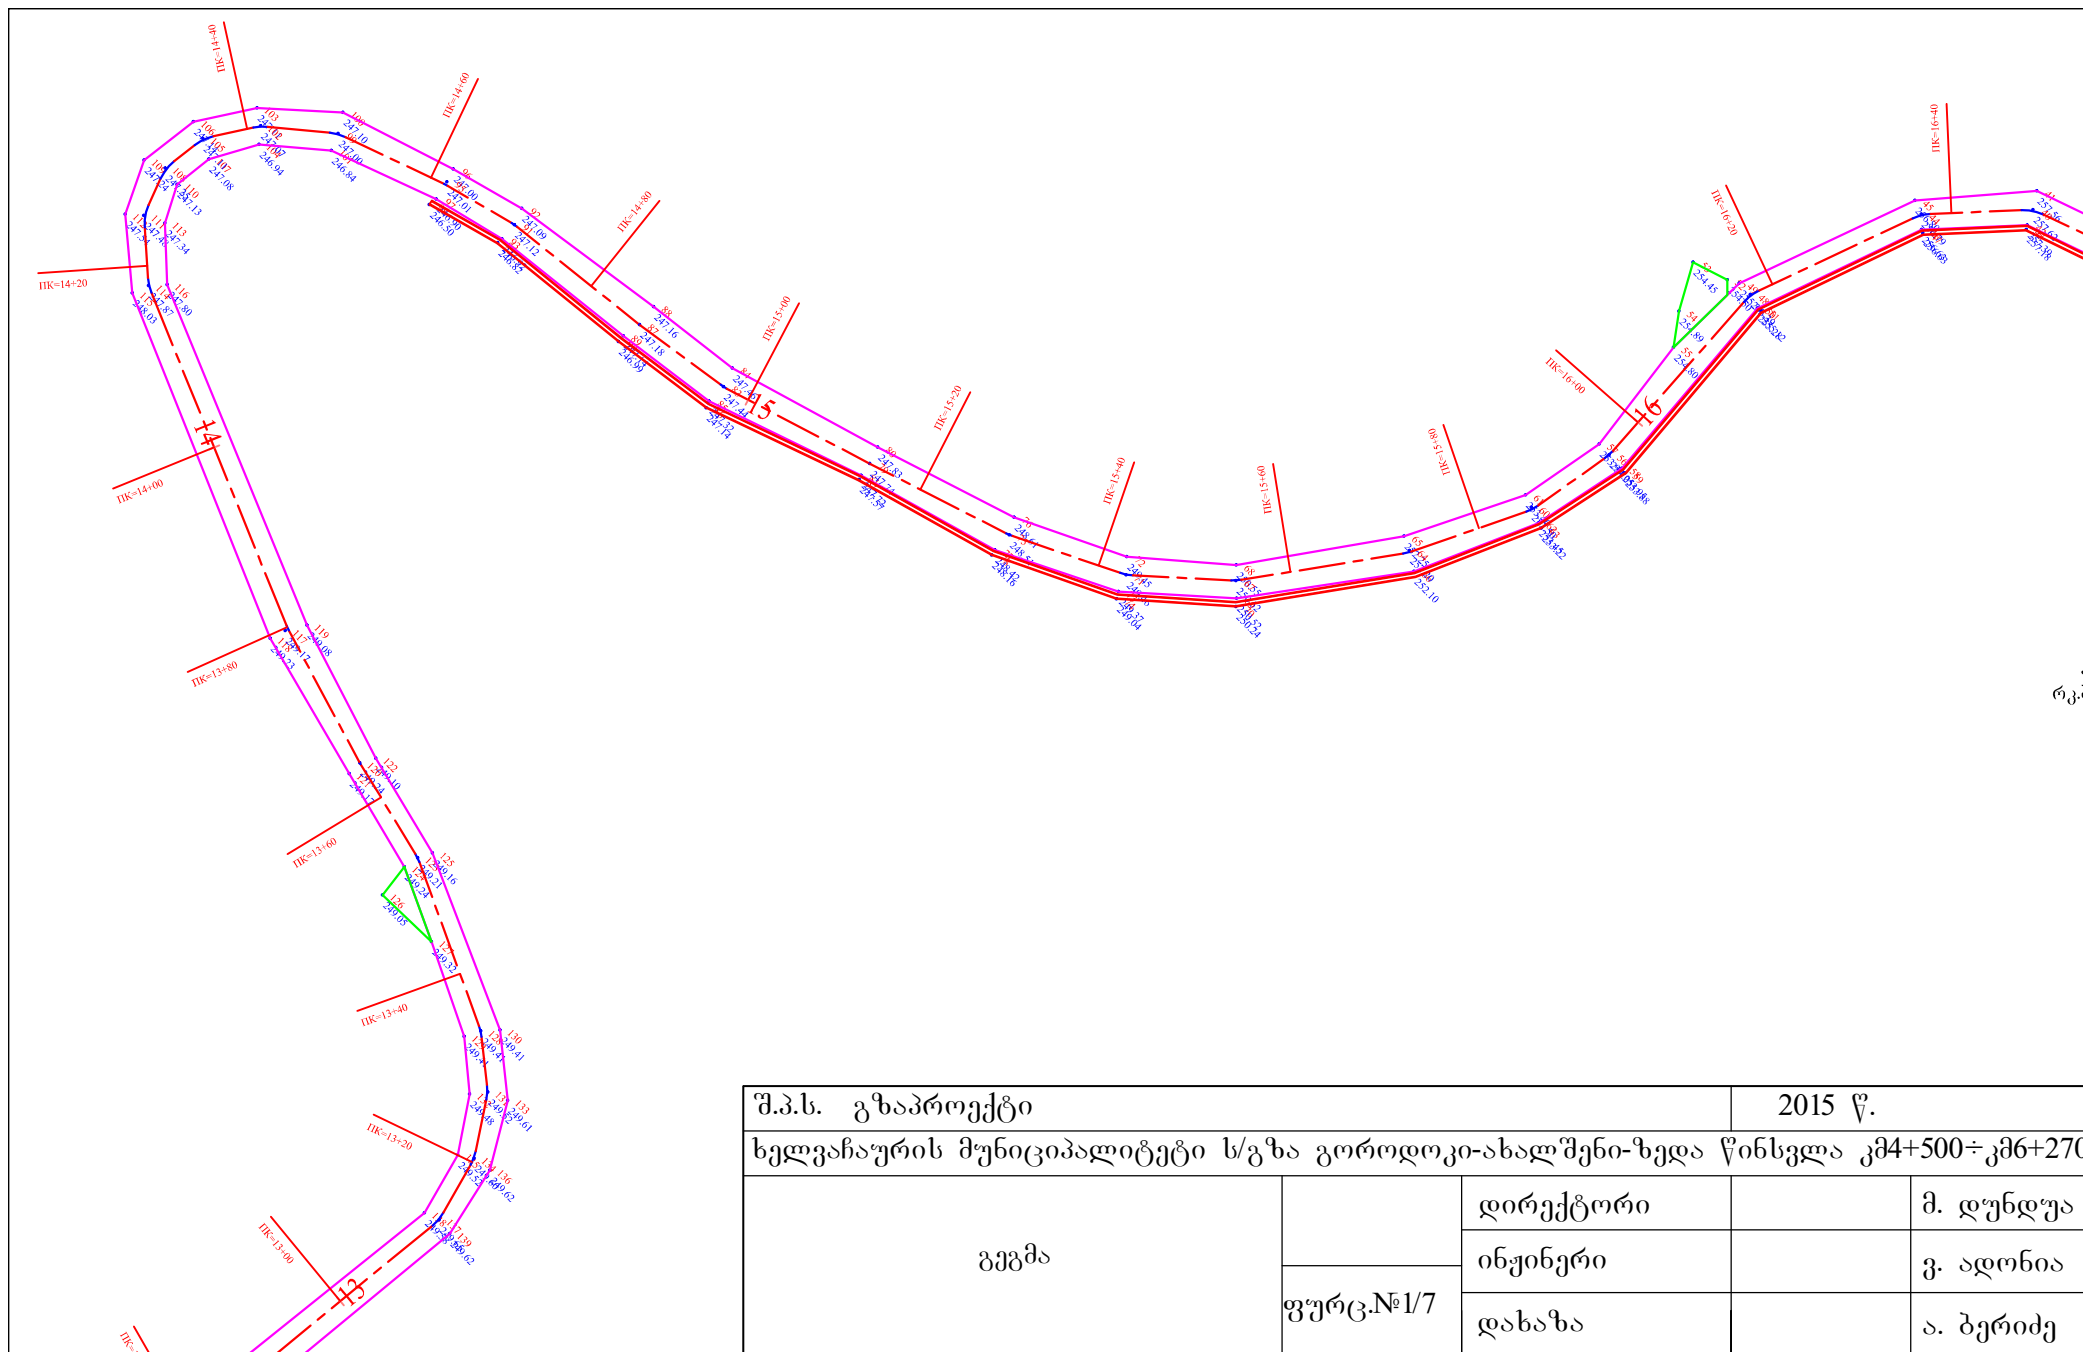

შ.პ.ს. გზაპროექტი			2015 წ.	
ხელვაჩაურის მუნიციპალიტეტი ს/გზა გოროდოკი-ახალშენი-ზედა წინსვლა კმ4+500÷კმ6+270				
გეგმა		დირექტორი		მ. ლუნდუა
	ფურც.№1/7	ინჟინერი		ვ. ადონია
		დახაზა		ა. ბერიძე

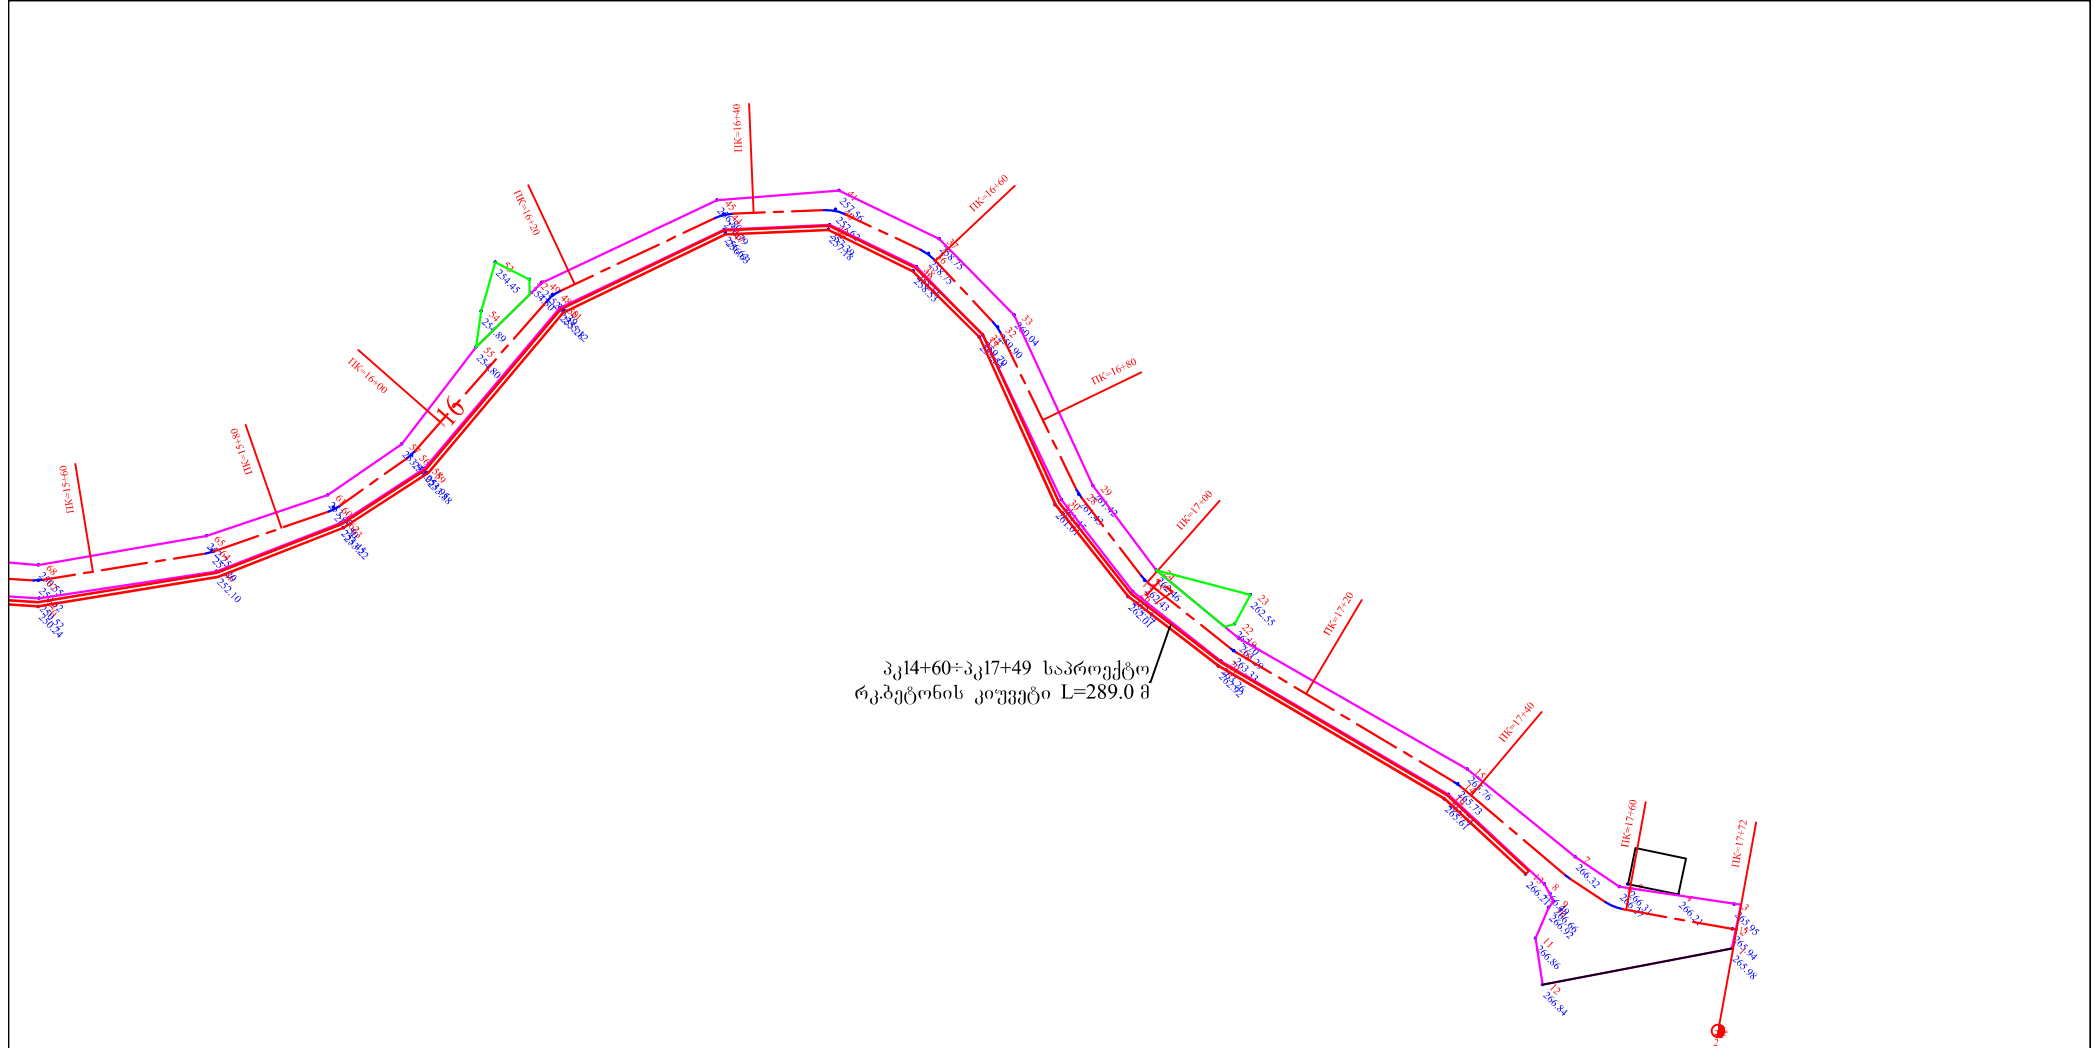


შ.პ.ს. გზაპროექტი			2015 წ.	
ხელვაჩაურის მუნიციპალიტეტი ს/გზა გოროდოკი-ახალშენი-ზედა წინსვლა კმ4+500÷კმ6+270				
გეგმა	ფურც.№1/8	დირექტორი		მ. ღუნდუა
		ინჟინერი		ვ. ადონია
		დახაზა		ა. ბერიძე

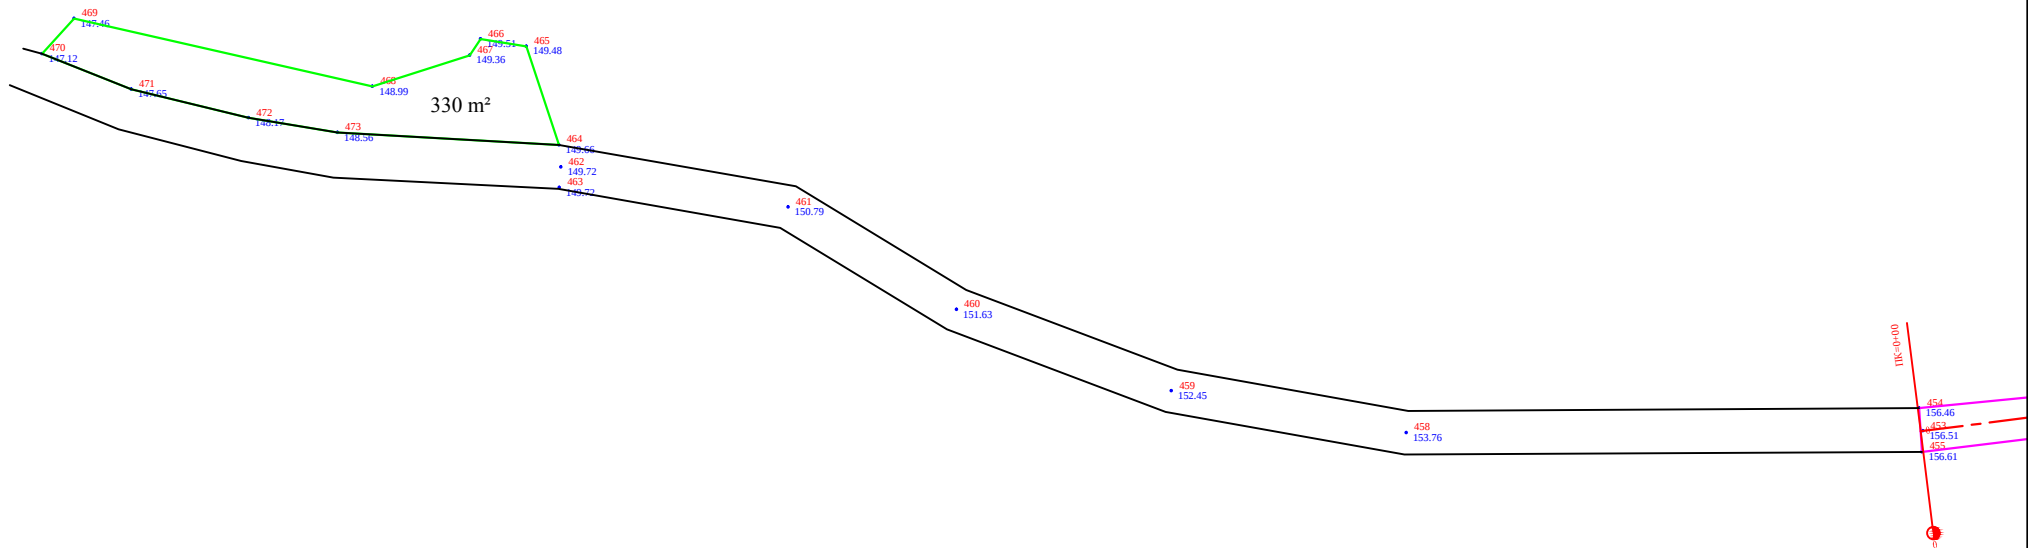

შ.პ.ს. გზაპროექტი			2015 წ.	
ხელვაჩაურის მუნიციპალიტეტი ს/გზა გოროდოკი-ახალშენი-ზედა წინსვლა კმ4+500÷კმ6+270				
გეგმა		დირექტორი		მ. ღუნდუა
		ინჟინერი		ვ. აღონია
	ფურც.№1/9	დახაზა		ა. ბერიძე


ტიპი-I

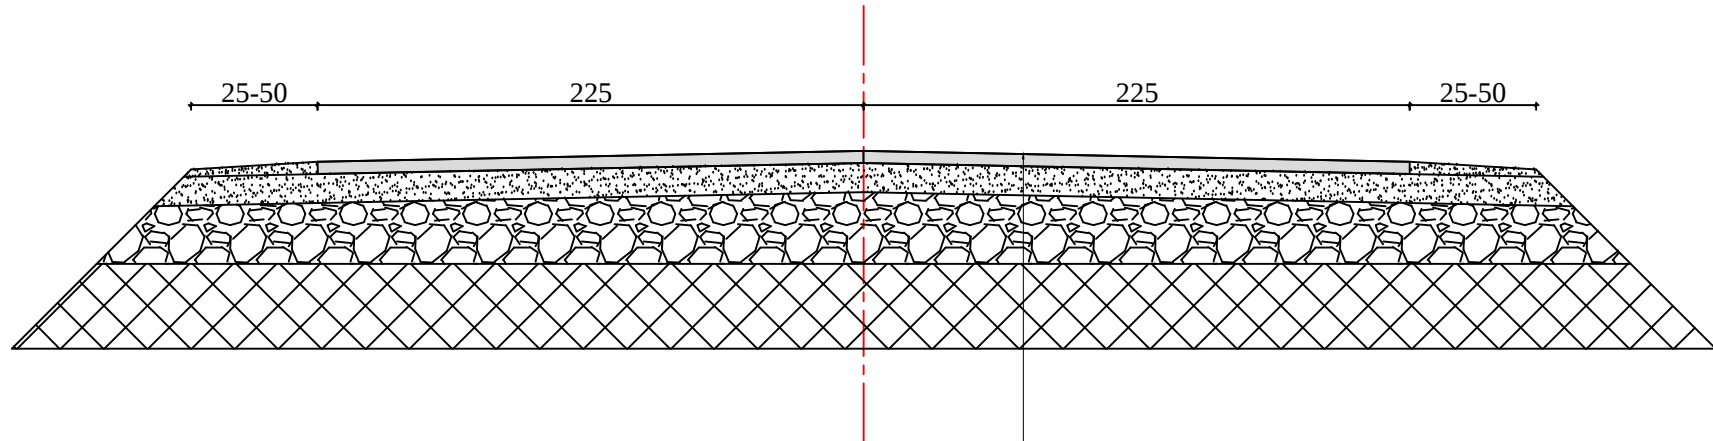


1. საფარის ზედა ფენა წერილმარცვლოვანი ა/ბ $h=5.0$ სმ
2. ფრაქციული ღორღი 0-40 მმ $h=12.0$ სმ
3. ქვიშასრეშოვანი ნარევი $h=10-20$ სმ

შ.პ.ს. გზაპროექტი			2015 წ.	
ხელვაჩაურის მუნიციპალიტეტი ს/გზა გოროდოკი-ახალშენი-ზედა წინსვლა კმ4+500÷კმ6+270				
გზის სამოსის კონსტრუქცია		დირექტორი		მ. ღუნდუა
		ინჟინერი		ვ. ადონია
	ფურც.№2	დახაზა		ა. ბერიძე

ჭრილი 1-1

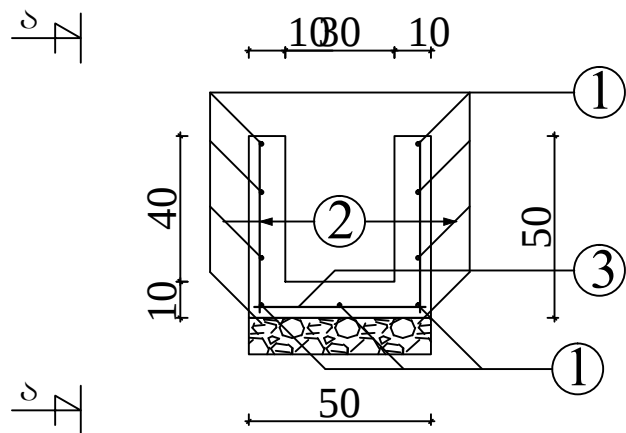

ხედი ა-ა

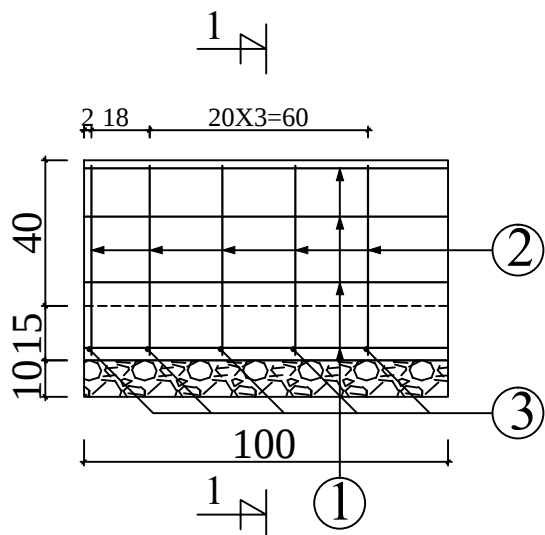

არმატურის სპეციფიკაცია /ერთ გრძივ მეტრზე/

პოზიცია	№	ესკიზი სმ	დეროს დიამე ტრი მმ	დეროს სიგრძე სმ	რაოდე ნობა ც	მთლი ანი სიგრძე მ	1გრ.მ. წოა კგ	მთლი ანი წონა კგ	შენიშე ნა მასალა
1		100	8	100	11	11.0	0.39	4.3	ფოლ 5
2		47	8	47	10	4.70	0.39	1.8	ფოლ 5
3		47	8	47	5	2.35	0.39	0.92	ფოლ 5
ჯამი								7.02 კგ	

ბეტონი 1 გრძ.მ-ზე: B-25 0.13 მ³

შ.პ.ს. გზაპროექტი			2015 წ.	
ხელვაჩაურის მუნიციპალიტეტი ს/გზა გოროდოკი-ახალშენი-ზედა წინსვლა კმ4+500÷კმ6+270				
რკ.ბეტონის კიუვეტი		დირექტორი		მ. ღუნდუა
	ფურც.№3	ინჟინერი		ვ. ადონია
		დახაზა		ა. ბერიძე