


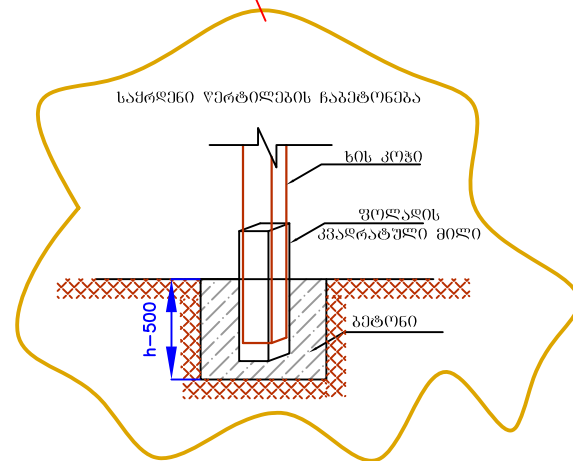
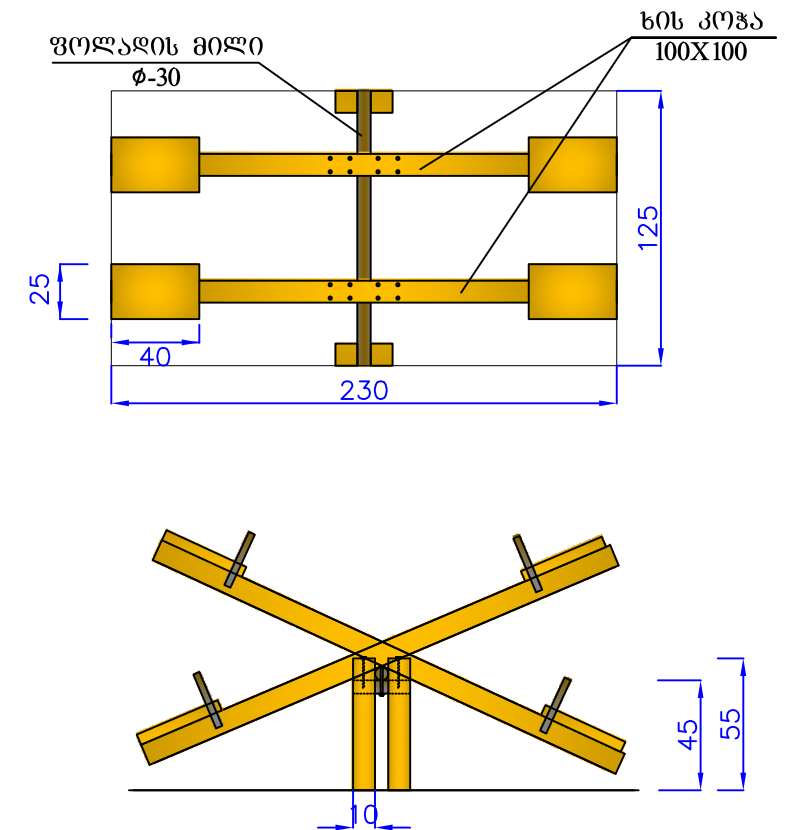


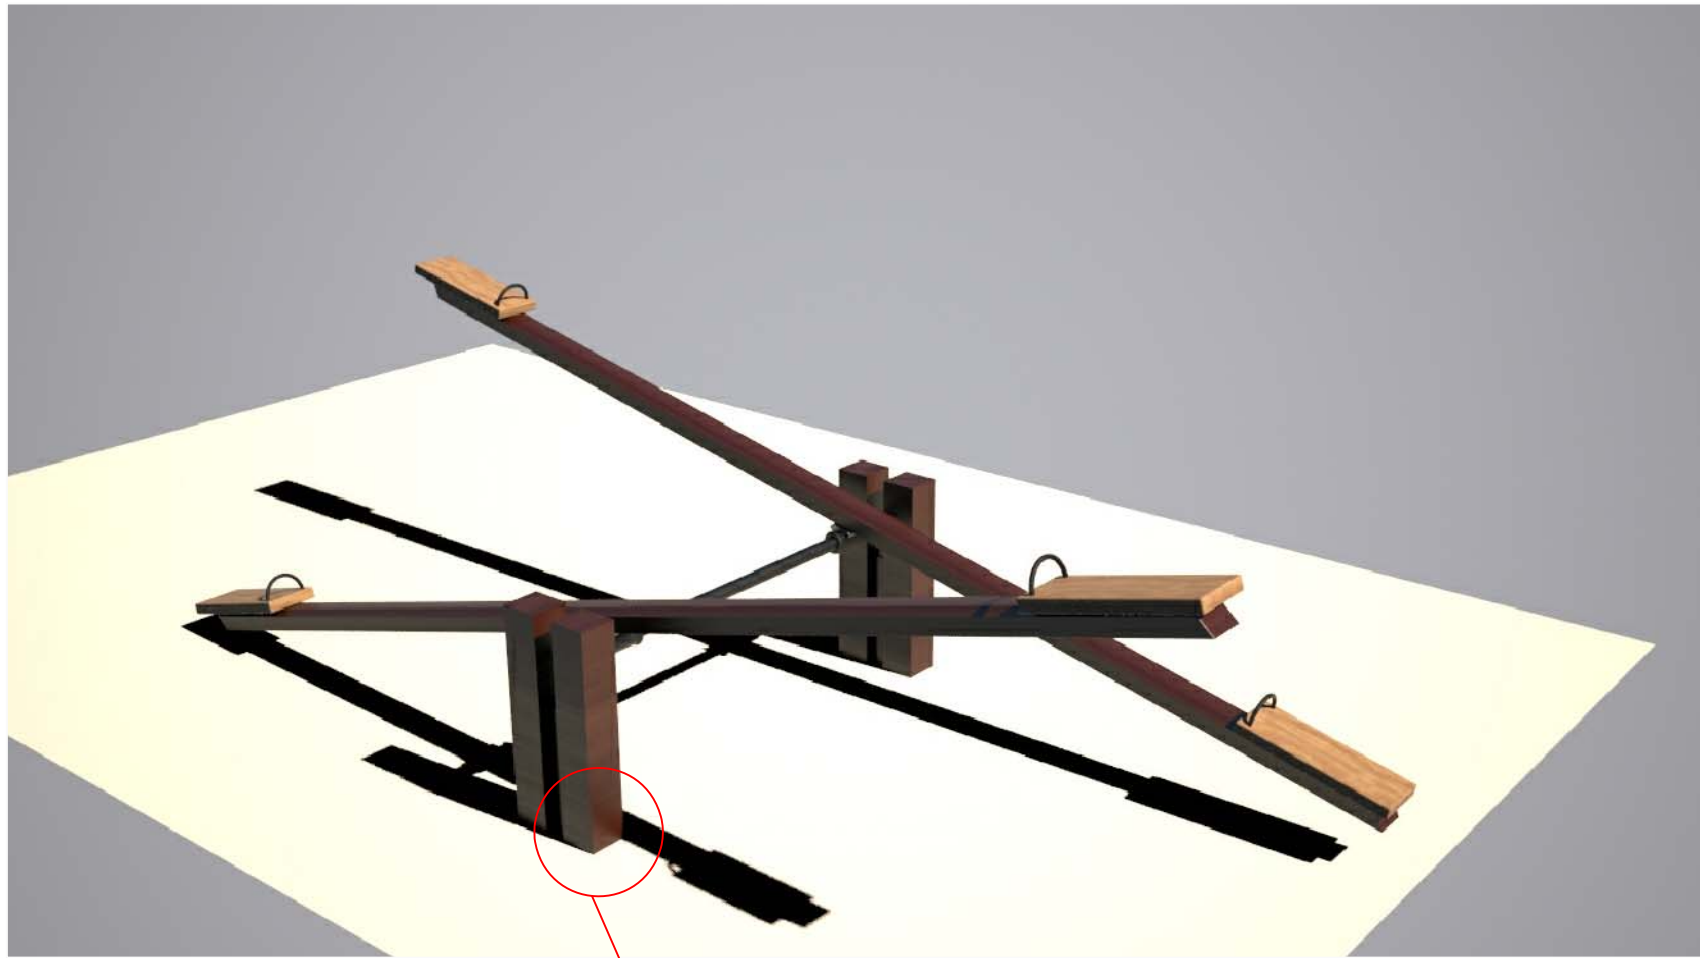

ხის კოჭაზე დასამაგრებელი ფოლადის დეტალი კვეთი

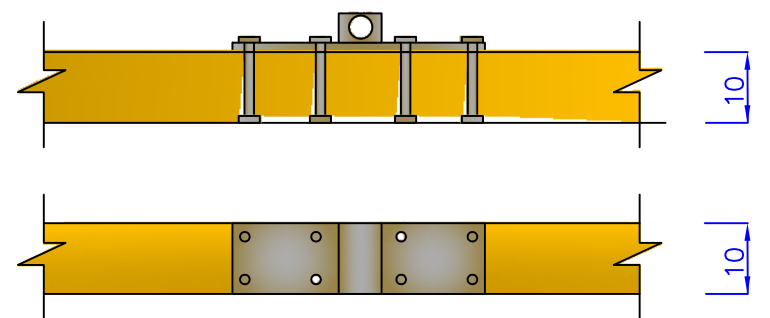

შენიშვნა: მზადდება გამომშრალი ხის მასალისაგან და ილამება ორი პირი წყალმდეობი ლაქით.

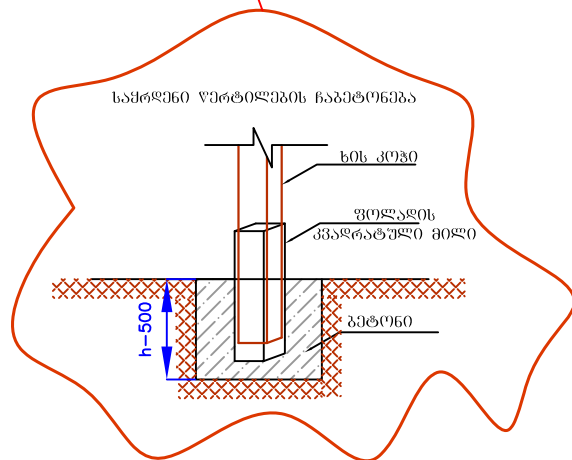

	მასალა	მოც.
1	ხის კოჭი 100X100	0.25 მ ³
2	ხის კოჭი 50X50	0.1 მ ³
3	ფიცარი	0.35 მ ³
4	ვოლადის კვ. მილი 120X120X2	5.00 ბ/მ
3	ოქსეში უჯანგავი (0.2)	2.2 მ ²
6	ვოლადის კვ. მილი 120X120X2	5.00 ბ/მ
7	გეჭონის B-15 F-200 W-6	1.0 მ ³
8	საღებავი	8.00 კგ
9	საძანეულას სპამი	2 ცალი
10	საძანეულას ჯაჭვი საკიდეპით	2 კომპ.

- ① ხიხ კიჭა 100X100
- ② ზივარო 100X40
- ③ ხაგარჯოშო კიჭა
- ④ ზივარო 250X40
- ⑤ თხეშო ზეხაგარო
- ⑥ ხიხ კიჭა 50X50

ქაზახი
გროუპი  design
group შ.პ.ს. "დიზაინი ბრუკი"
"DESIGN GROUP" L.T.D.

ქ.თბილისში ნაძალადევის რაიონის ტერიტორიაზე სკვპრების
და გამწვანებული ტერიტორიების მოწყობის საპროექტო
დოკუმენტაცია

საგავეშვო სასრიალოს ქსკიზი

შეასრულა:



თაქილი:

2014

შედეგად:




ፍልፍል፡

ბ. ჭეიშბიძე

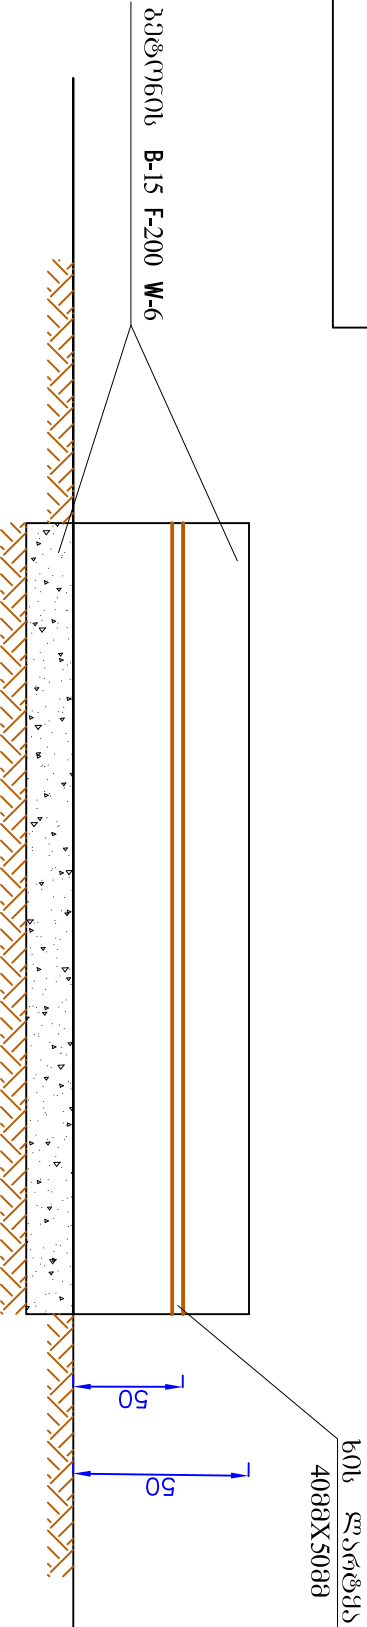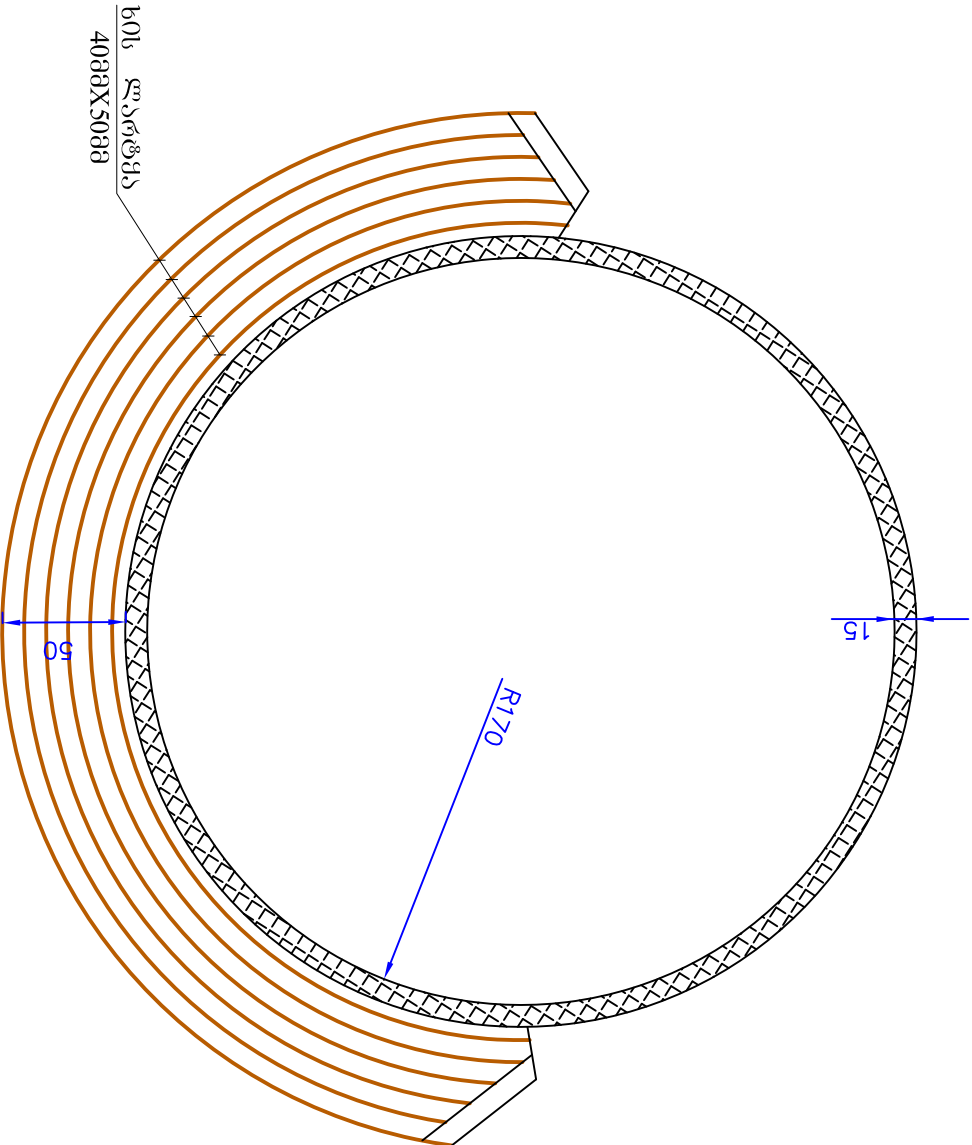

შენიშვნა: დამკრთული სკამის სამკაველი წრე უნდა
დამზადდეს არმირებული AIII-128მ არმატურის
გამოყენებით, შესაბამისი ბიჭით.

თბილისი განძი design group გ.პ.ს. "დოიზიონ ბრუპო" "DESIGN GROUP" L.T.D.		დ. თბილისი: რატმკნონი ძ.ნ.15 ბ/კ 404 918 657 Tbilisi: ralevani st.#15 TEL: 599-32-30-20 MAIL: g1230876@yahoo.com	
დ. თბილისში ნაბალაღონის რაიონის ტერიტორიაზე სკვერების და გამწვანებული ტერიტორიების მოუწოდების სპრეკუმტო დოკუმენტაცია		დამკრთული სკამის მსკიზი	
შეატული:		თარიღი:	
ჯ. კრთაში		2014	
შეატული:			
ბ. კრთაში		ნახაზი:	

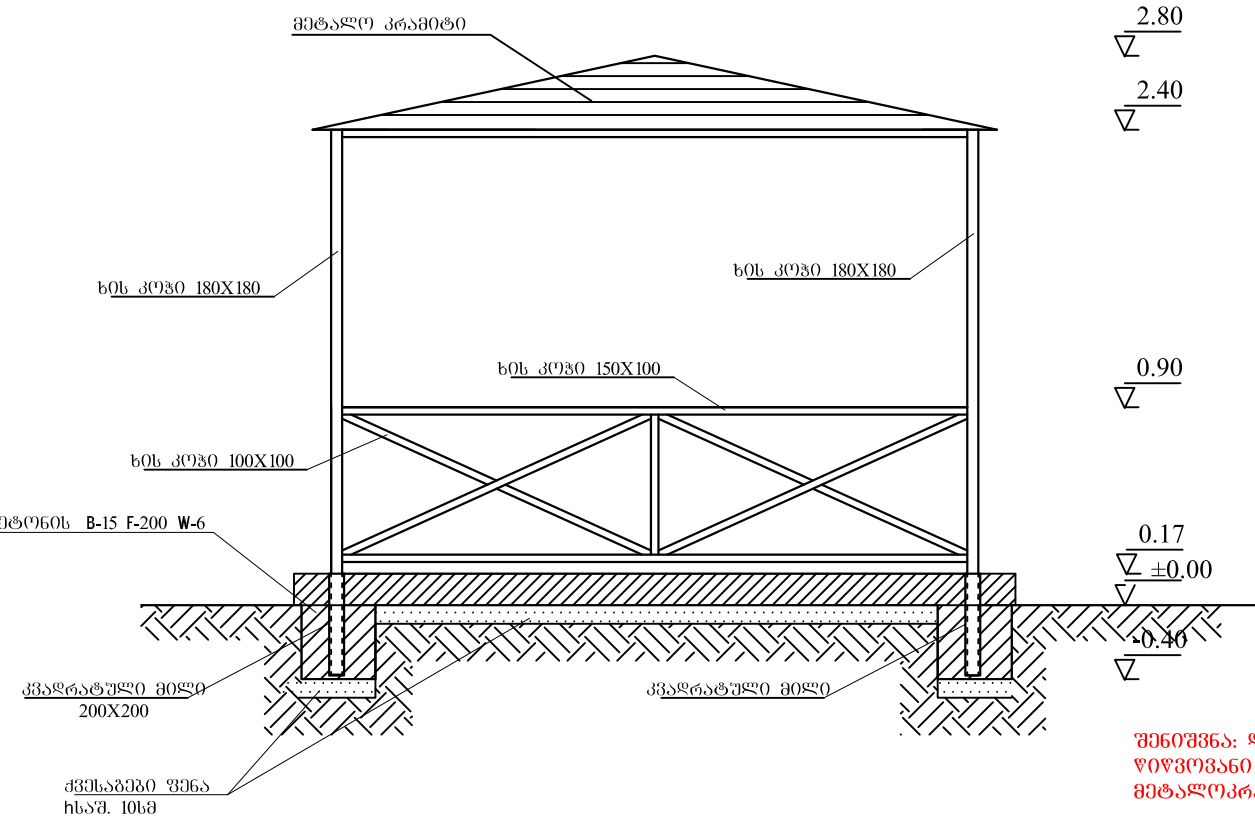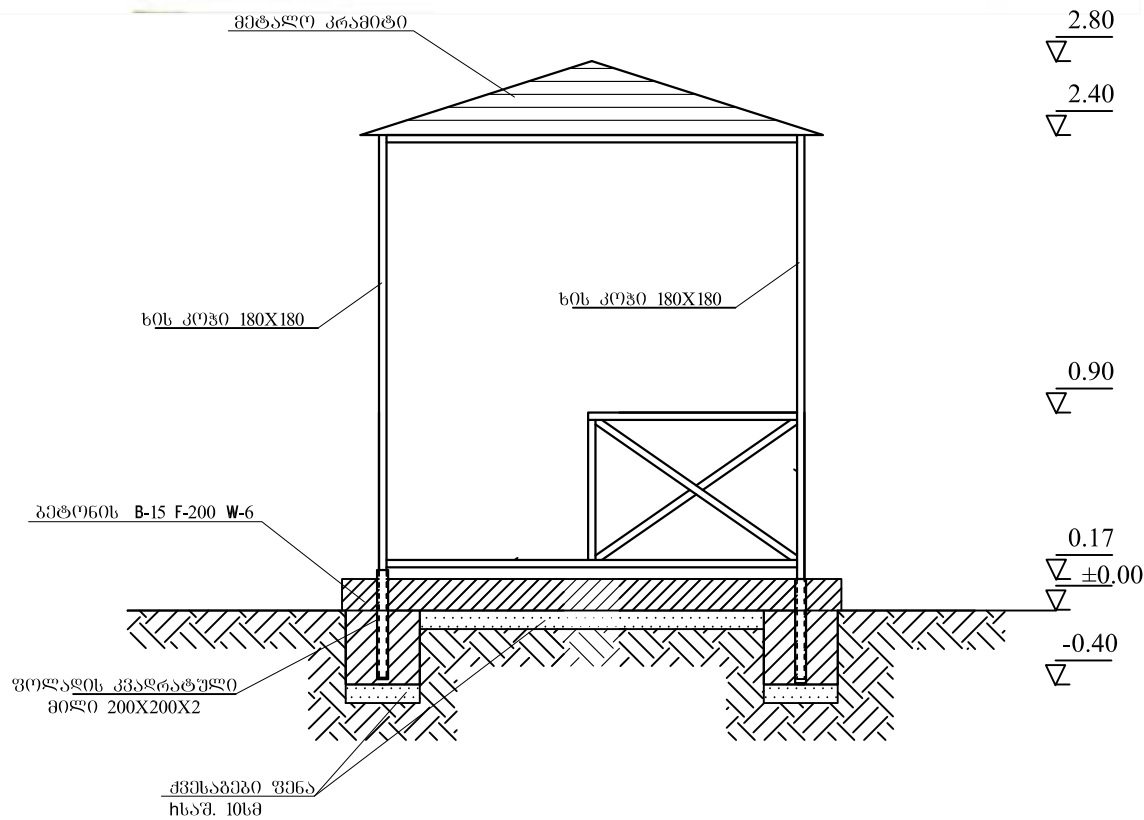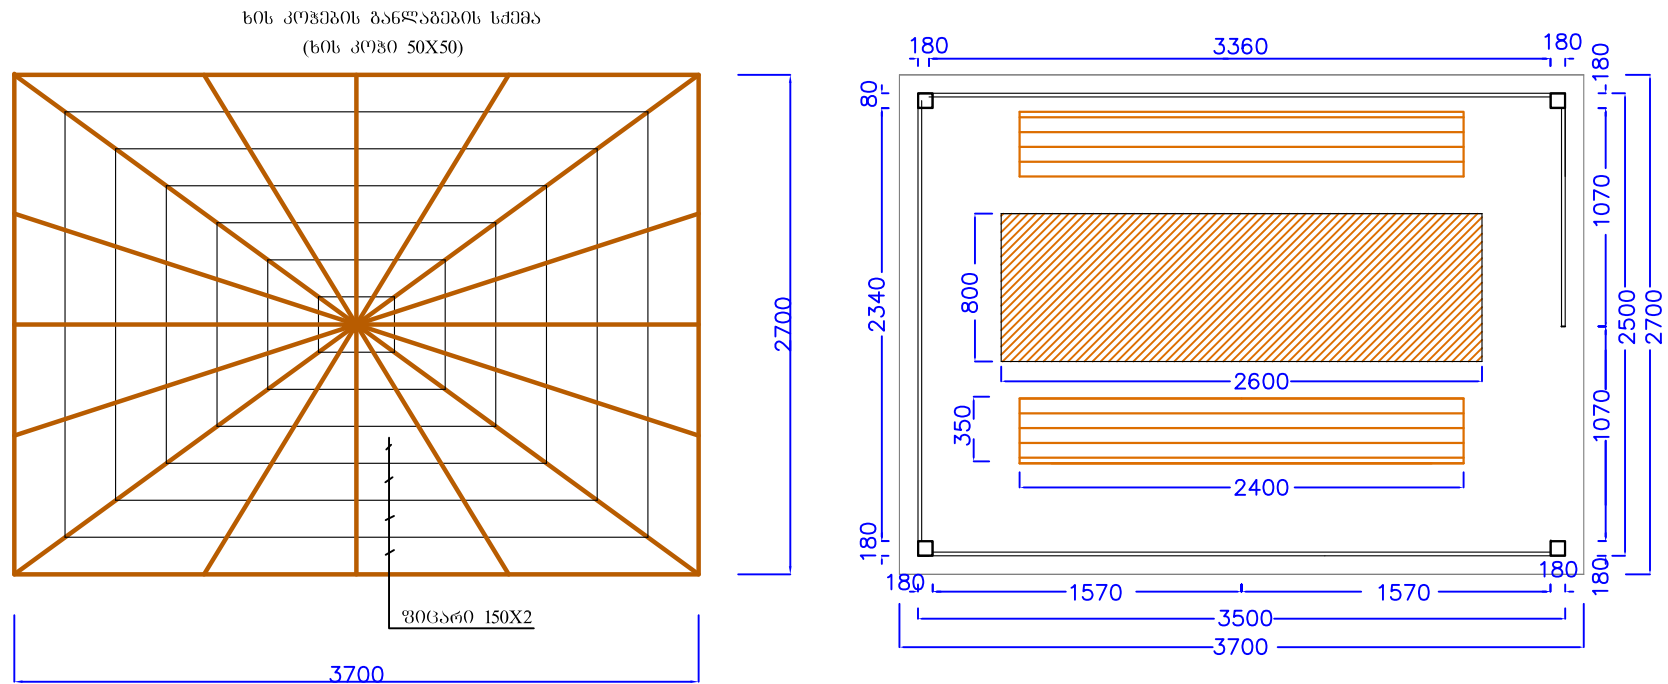

1. ცალი განნატურისათვის საბირი
მასალათა ჩამონათვალი

	მასალა	მოც.
1	ხის კოჭი 180X180	0.39 მ ³
2	ხის კოჭი 150X100	0.54 მ ³
3	ხის კოჭი 100X100	0.25 მ ³
4	ხის კოჭი 50X50	0.1 მ ³
5	ფიცარი 150X2	0.25 მ ³
6	ფოლადის კვ. მილი 200X200X2	3.00 მ/მ
7	გპტონის B-15 F-200 W-6	2.5 მ ³
8	ქვესაფუძველი ფენა ლორღი	1.2 მ ³
9	მეტალკრამიტი	12.00 მ ²
10	საფუძველი	8.00 კმ
11	სკამი	2 ცალი
12	მაბილა	1 ცალი

შენიშვნა: დამზადებული უნდა იყოს გამომშრალი
წიფვრვანი ხის მასალისაგან, გპტონის საფუძველზე
მეტალკრამიტის გაღასურვით.

ფიზიკური
ფირმა
design group
შ.პ.ს. "დიზაინ გრუპი"
"DESIGN GROUP" L.T.D.

ქ. თბილისი: რატევანის ქ.№15 ს/კ 404 918 657
Tbilisi: ratevani st.#15 TEL: 599-32-30-20 MAIL: gj230876@yahoo.com

ქ. თბილისში ნაძალადევის რაიონის ტერიტორიაზე
სკვერების და გაშვანებული ტერიტორიების
საპროექტო დოკუმენტაცია

საჩრდილობელი 3.7X2.7
მსკიზი

შეასრულა:

თარიღი:

2014.

წ. ანოზაძე

შეამოწმა:

ნახაზი:

ბ. ჯუშაძე

მსკიზი 1




მსკიზი 2




შენიშვნა: ლამპიონი უნდა იყოს ფოლადის შავი ფერის მინაქლასტიკის კლაფონით მსკიზის შესაბამის ზომებში.

ქობულაძის ჯგუფი  შ.პ.ს. "დიზაინ გრუპი" "DESIGN GROUP" L.T.D. <td></td> <td>ქ.თბილისში ნაძალადევის რაიონის ტერიტორიაზე სკვერებისა და გამწვანებული ტერიტორიების საპროექტო ღოკუმენტაციის</td> <td>შეასრულა:</td> <td>თარიღი:</td>		ქ.თბილისში ნაძალადევის რაიონის ტერიტორიაზე სკვერებისა და გამწვანებული ტერიტორიების საპროექტო ღოკუმენტაციის	შეასრულა:	თარიღი:
			წ. ახლამაძე	2014
	ქ. თბილისი: რატმწა60ს ქ.წ15 Tbilisi: ratevani st.#15 TEL: 599-32-30-20 MAIL: gj230876@yahoo.com	ლაგვიონის მსკიზი	შეამოწმა:	ნახაზი:
			ბ. ჭუმბაძე	

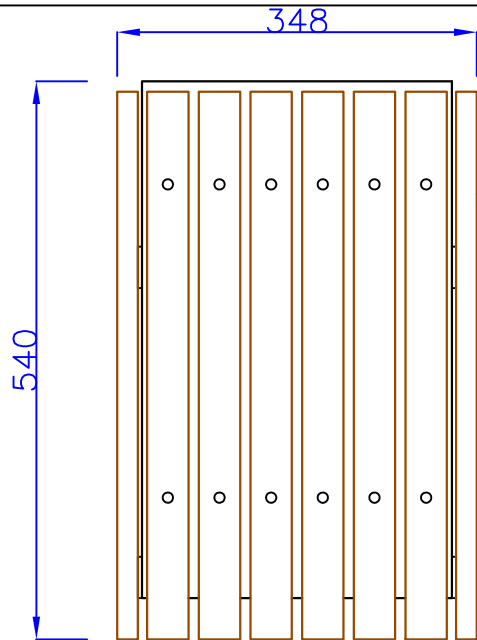


ფურცლოვანი ფილა
სისქით 0.5მმ

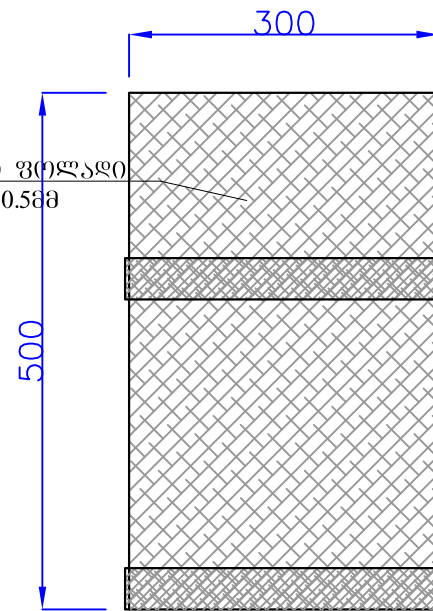


კვადრატული მილი
60X40X2

დეტალი 1



ხის ლარტქა
400X20

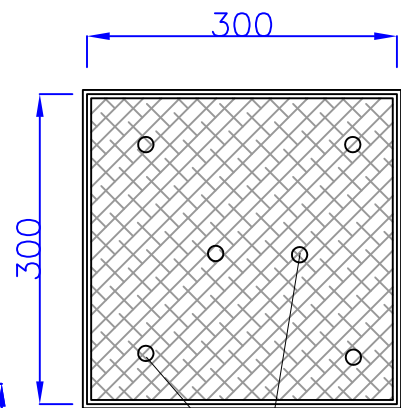

წელის გასასვლელი
ხვრელი

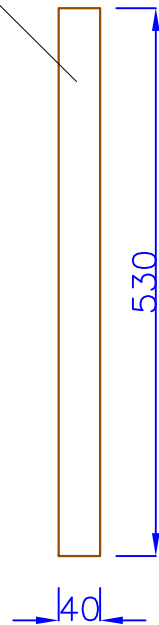


დეტალი 1

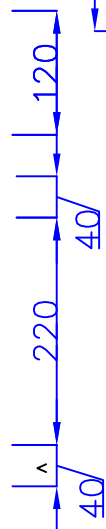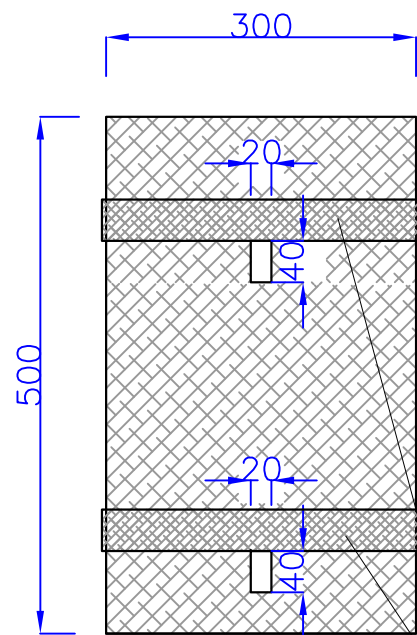


ზოლოვანა
40X2

ბეტონის B-15 F-200 W-6

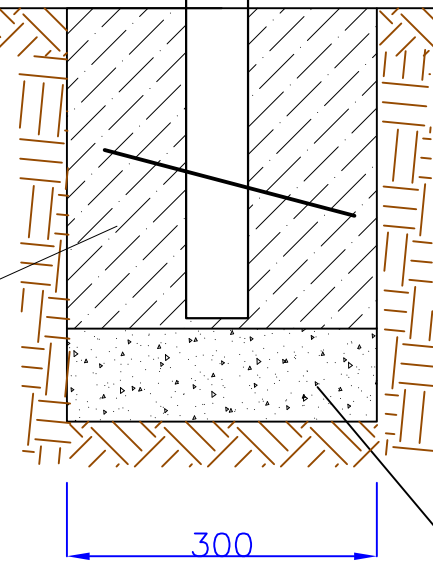


ქვესაფუძველი ფენა
ღირღირი ხსოვ 10სმ

ფილის
კვადრატული10X10

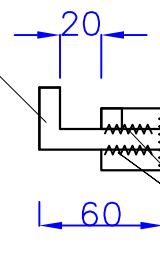

ფილის
ნაკვეთი

ფილის
კვადრატული10X10

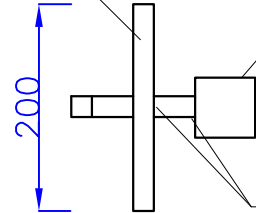

კვადრატული მილი
60X40X2

ფილის
ნაკვეთი

შენიშვნა: ურნა დამზადებული უნდა იყოს
ესპიზიზი მოცემული ზომებისა და
პარამეტრების შესაბამისად, კვადრატული
მილის არანაკლებ 2მმ. ფილის
ფურცლოვანას 0.05მმ. და გამომშრალი
ფიჭოვანი ხის მასალის გამოყენებით,
ფერი შეეთანხმოს ზედახედიდან.

ქ. თბილისი: რატიშვილის ქ.15
"DESIGN GROUP" L.T.D.


ტ. თბილისი: რატიშვილის ქ.15
Tbilisi: ratevani st.#15
TEL: 599-32-30-20
MAIL: gij230876@yahoo.com

ქ. თბილისში ნაპალაღების რაიონის ტერიტორიაზე
სკვერების და გამწვანებული ტერიტორიების
საპროექტო დოკუმენტაცია


ესპიზი
ნაგვის ურნა



შეასრულა:	თარიღი:
წ. ანუბაძე	2014
შეამოწმა:	ნახაზი:
ბ. ჭყეშაძე	

შპს-ს 1


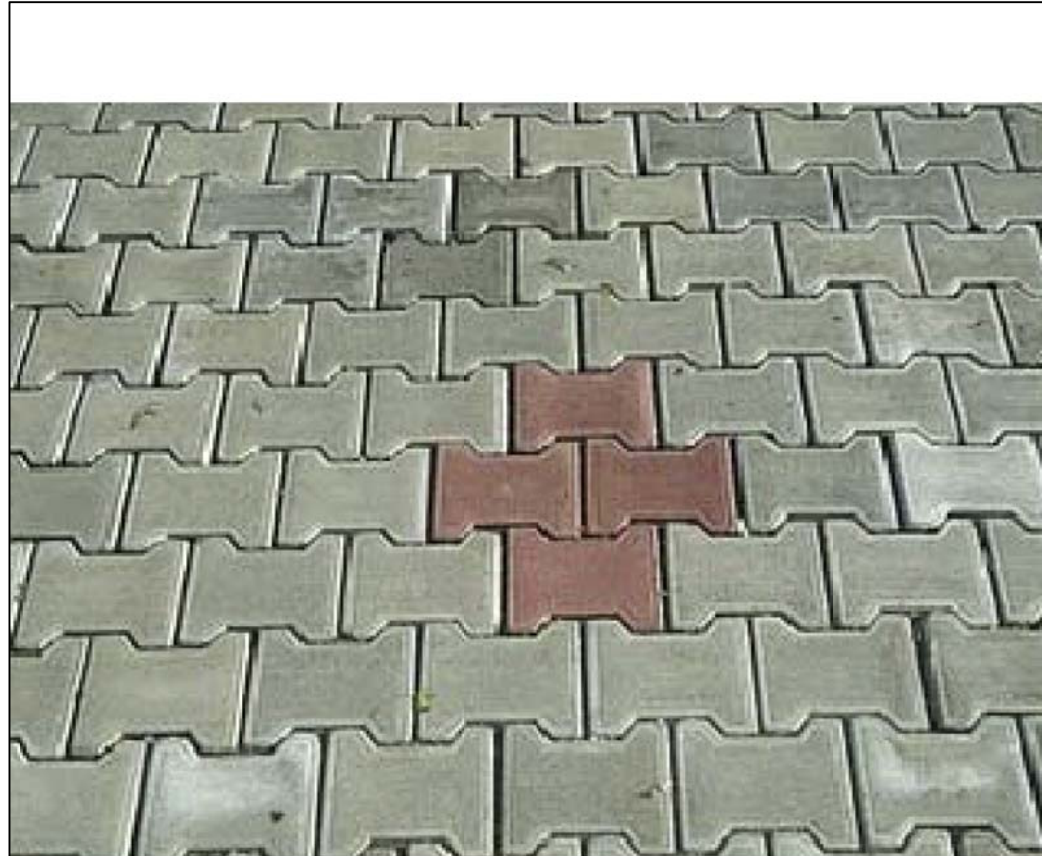


შპს 2

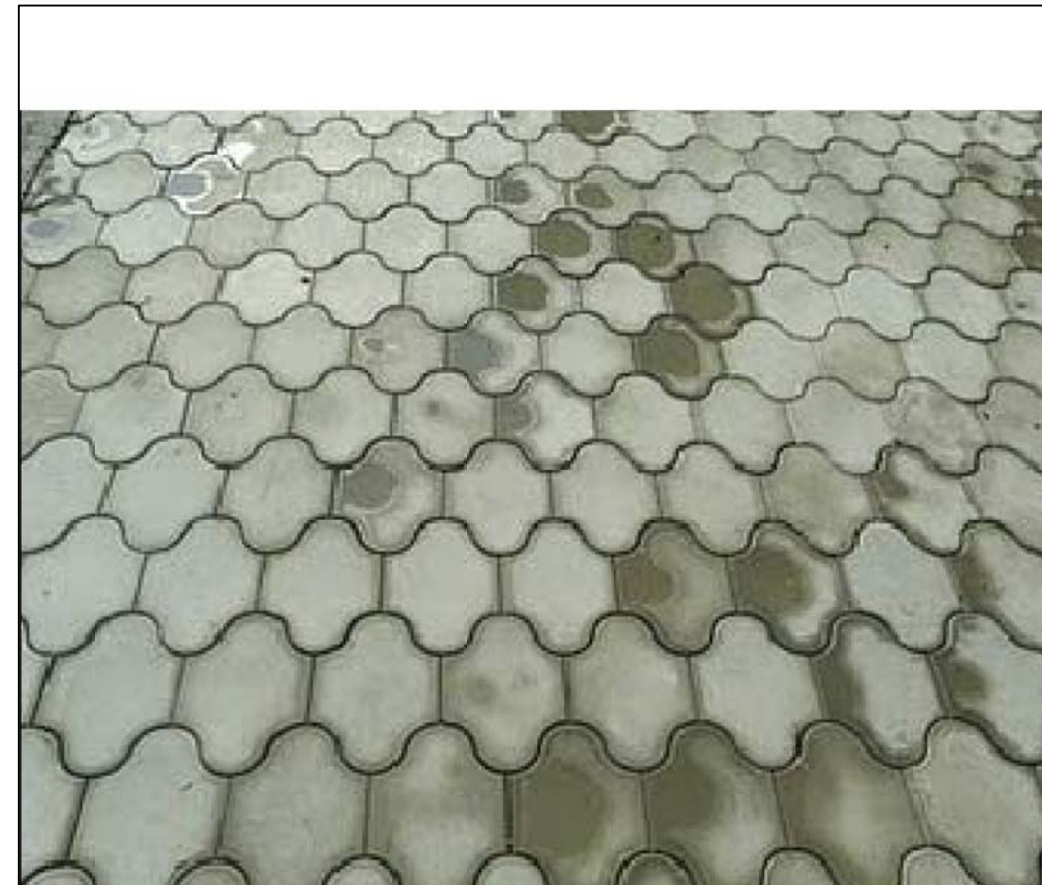

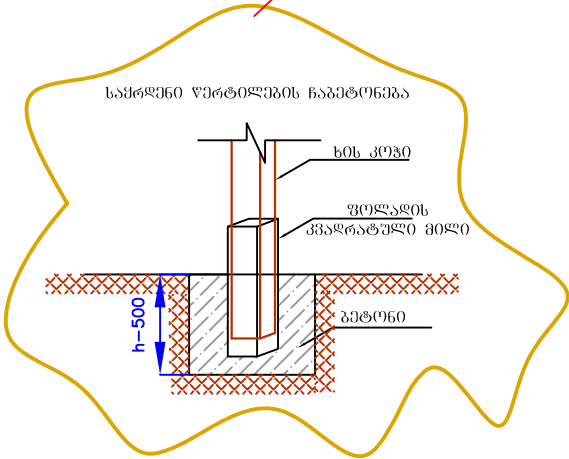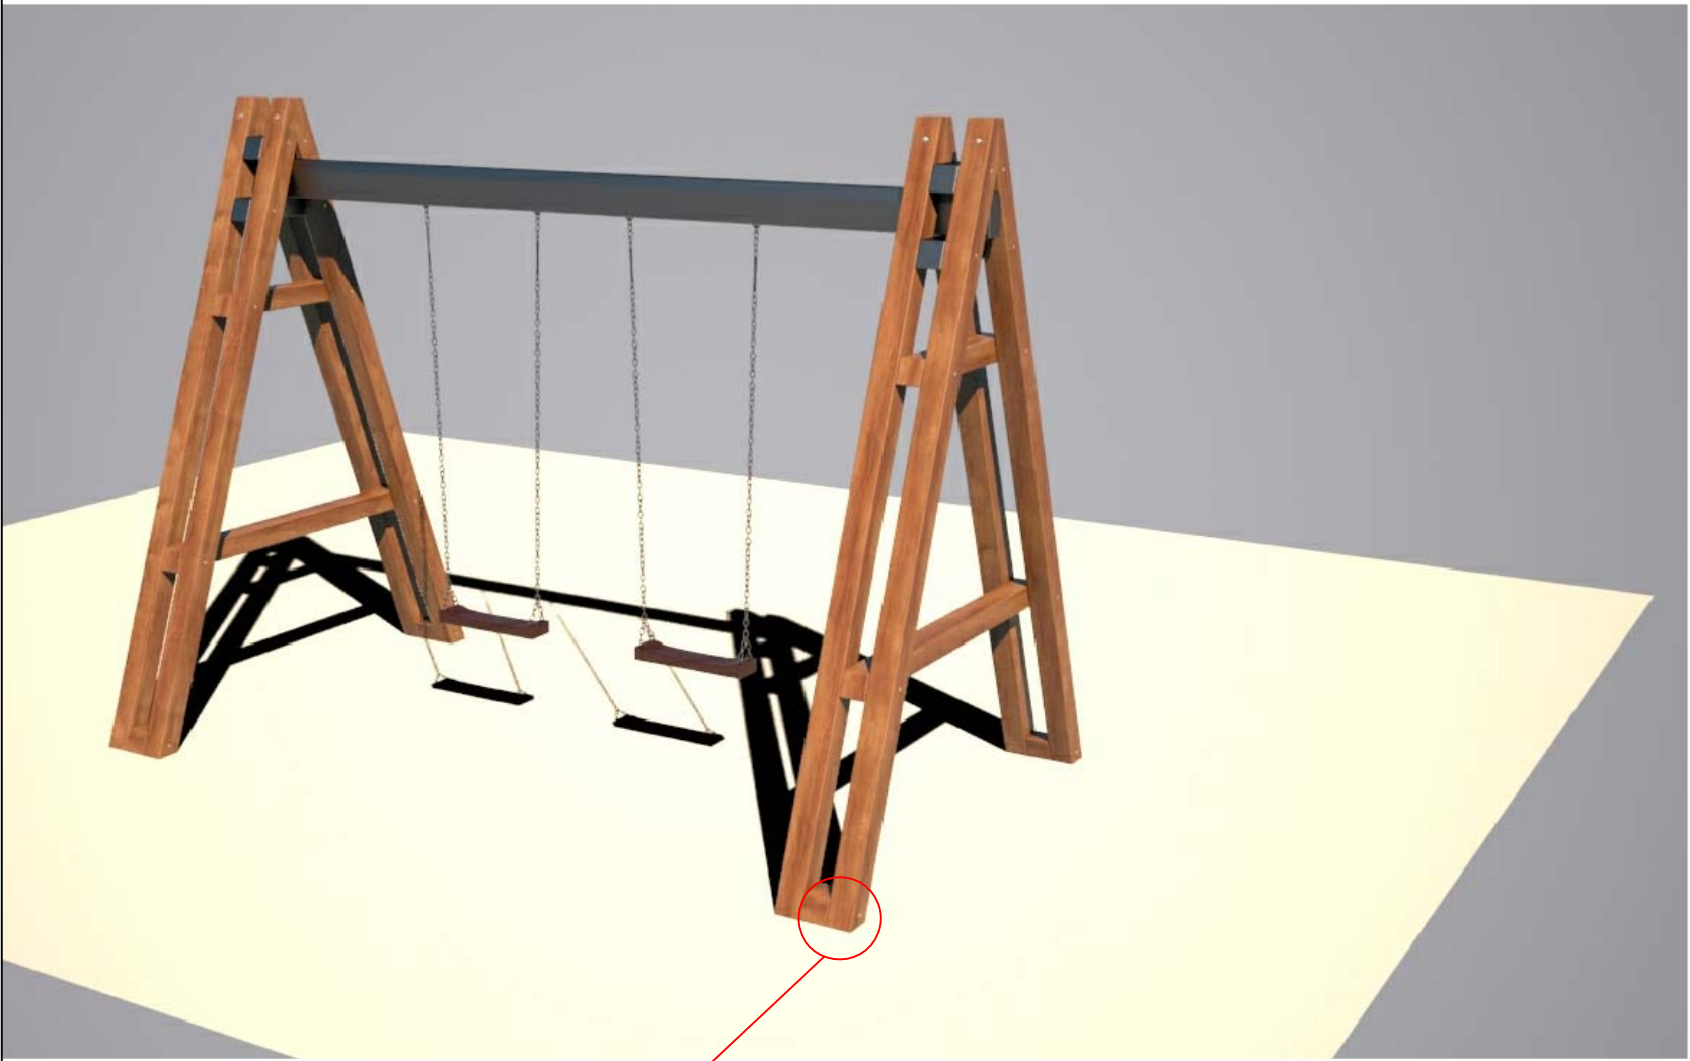


შველა კოლონა უნდა ჩაბეტონდეს
მსგავსი პრინციპით

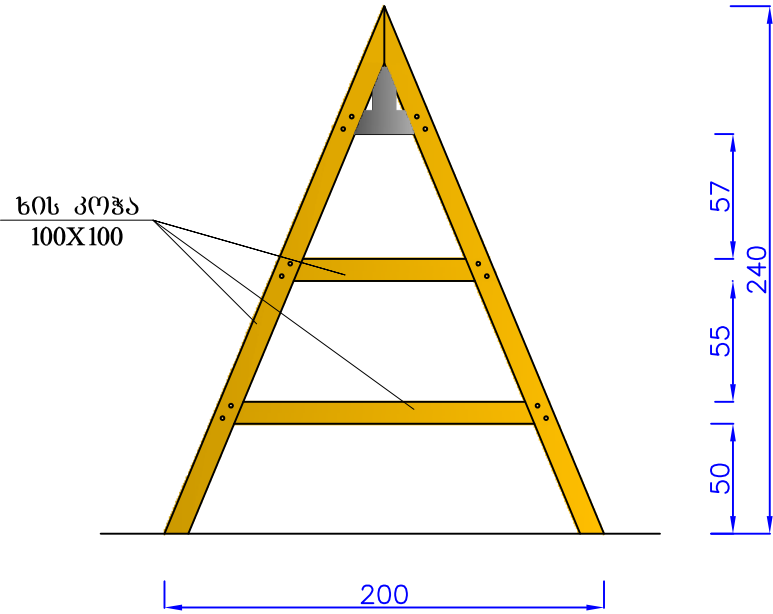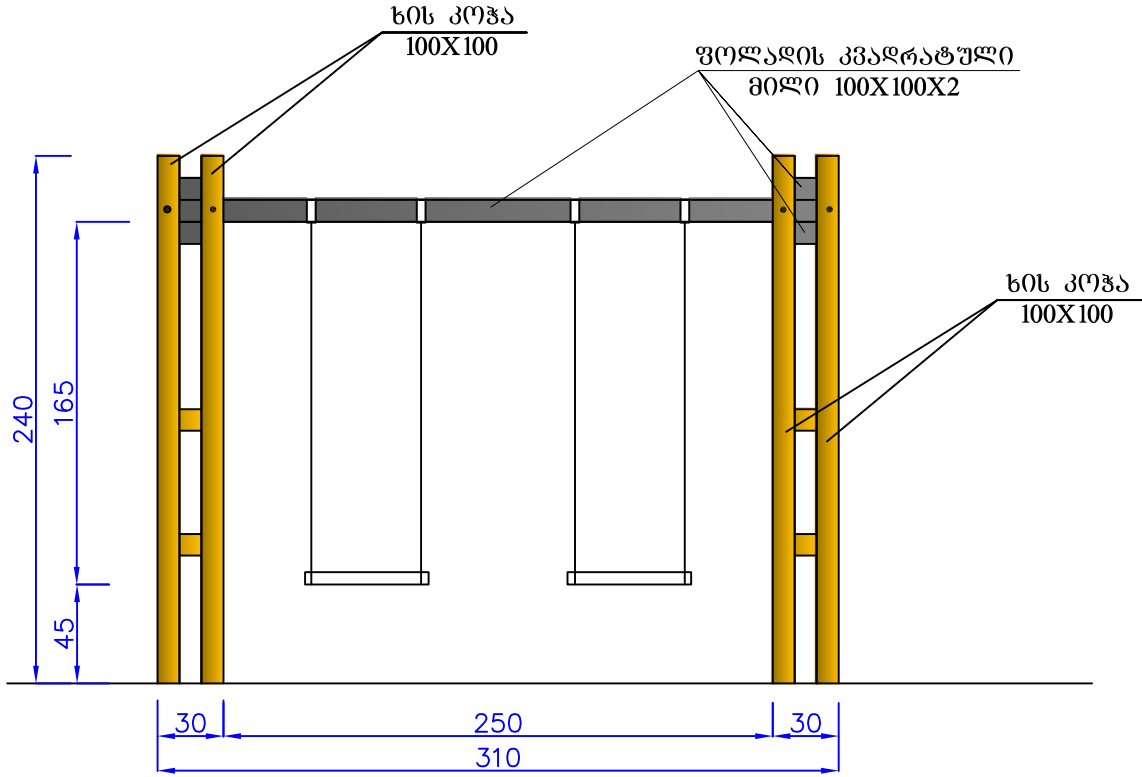


შენიშვნა: დამზადებული უნდა იყოს გამომწვარი ხის მასალისაგან და ფოლადის კვადრატული მილისაგან ზომებით 100X100 შვიდეგოს ორი პირი წყალმედები ღაქით საძანელა უნდა იყოს ჯაჭვის, პლასტმასის სკამით და ფოლადის საკიდებით.

თბილისი ჯგუფი design group შ.პ.ს. "დიზაინი ბრუკი" "DESIGN GROUP" L.T.D.		ქ. თბილისში ნაძალადევის რაიონის ტერიტორიაზე სკვერების და გამწვანებული ტერიტორიების საპროექტო დოკუმენტაცია	შეასრულა: წ. ასოგაძე შეამოწმა: ბ. ჭუმბაძე	თარიღი: 2014 ნახაზი: ა-7
ქ. თბილისი: რატიშვილის ქ. №15 Tbilisi: ratvani st.#15	ს/კ 404 918 657 TEL: 599-32-30-20	საძანელას მსკიზი		

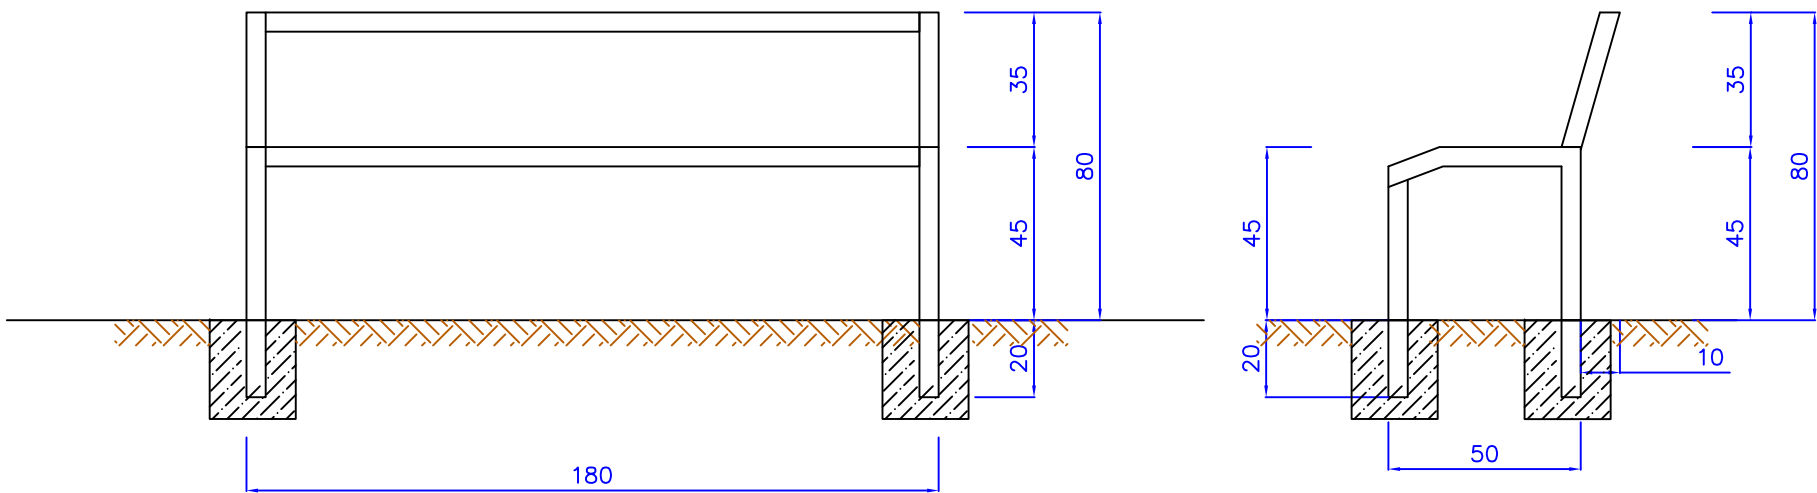

სკამი დამზადებული უნდა იყოს ფოლადის მილკვადრატისაგან 50X50X2 და ხის კოჭებისაგან 50X40X190. გამოყენებული უნდა იყოს გამომშრალი წიწვიოვანი ხის მასალა.

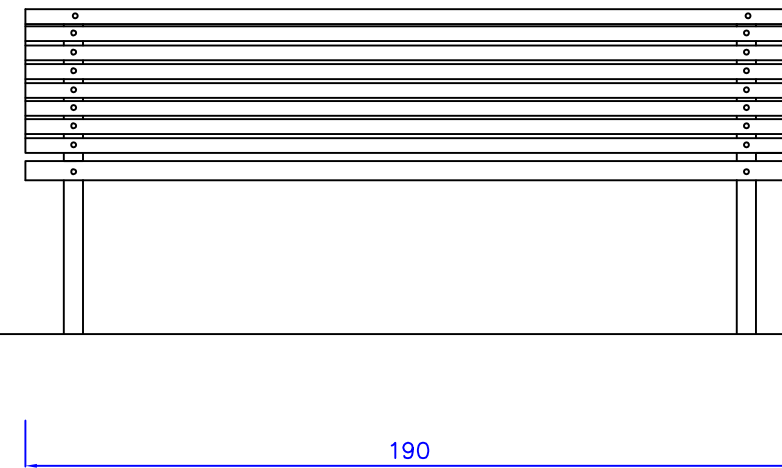

 შ.პ.ს. "დიაზანო ბრუკი" "DESIGN GROUP" L.T.D.		ქ. თბილისში ნაკვალავის რაიონის ტერიტორიაზე სკვერებისა და გამწვანებული ტერიტორიების საპროექტო დოკუმენტაცია	შეასრულა: წ. ასოგაძე შეამოწმა: ბ. ჭუმბაძე	თარიღი: 2014 ნახაზი: ა-8
ქ. თბილისი: რაჭველას ქ. №15 ს/კ 404 918 657 Tbilisi: ratevani st.#15 TEL: 599-32-30-20 MAIL: gj230876@yahoo.com		სკამის ესკიზი		