III სართულის გეგმა

მ 1:200

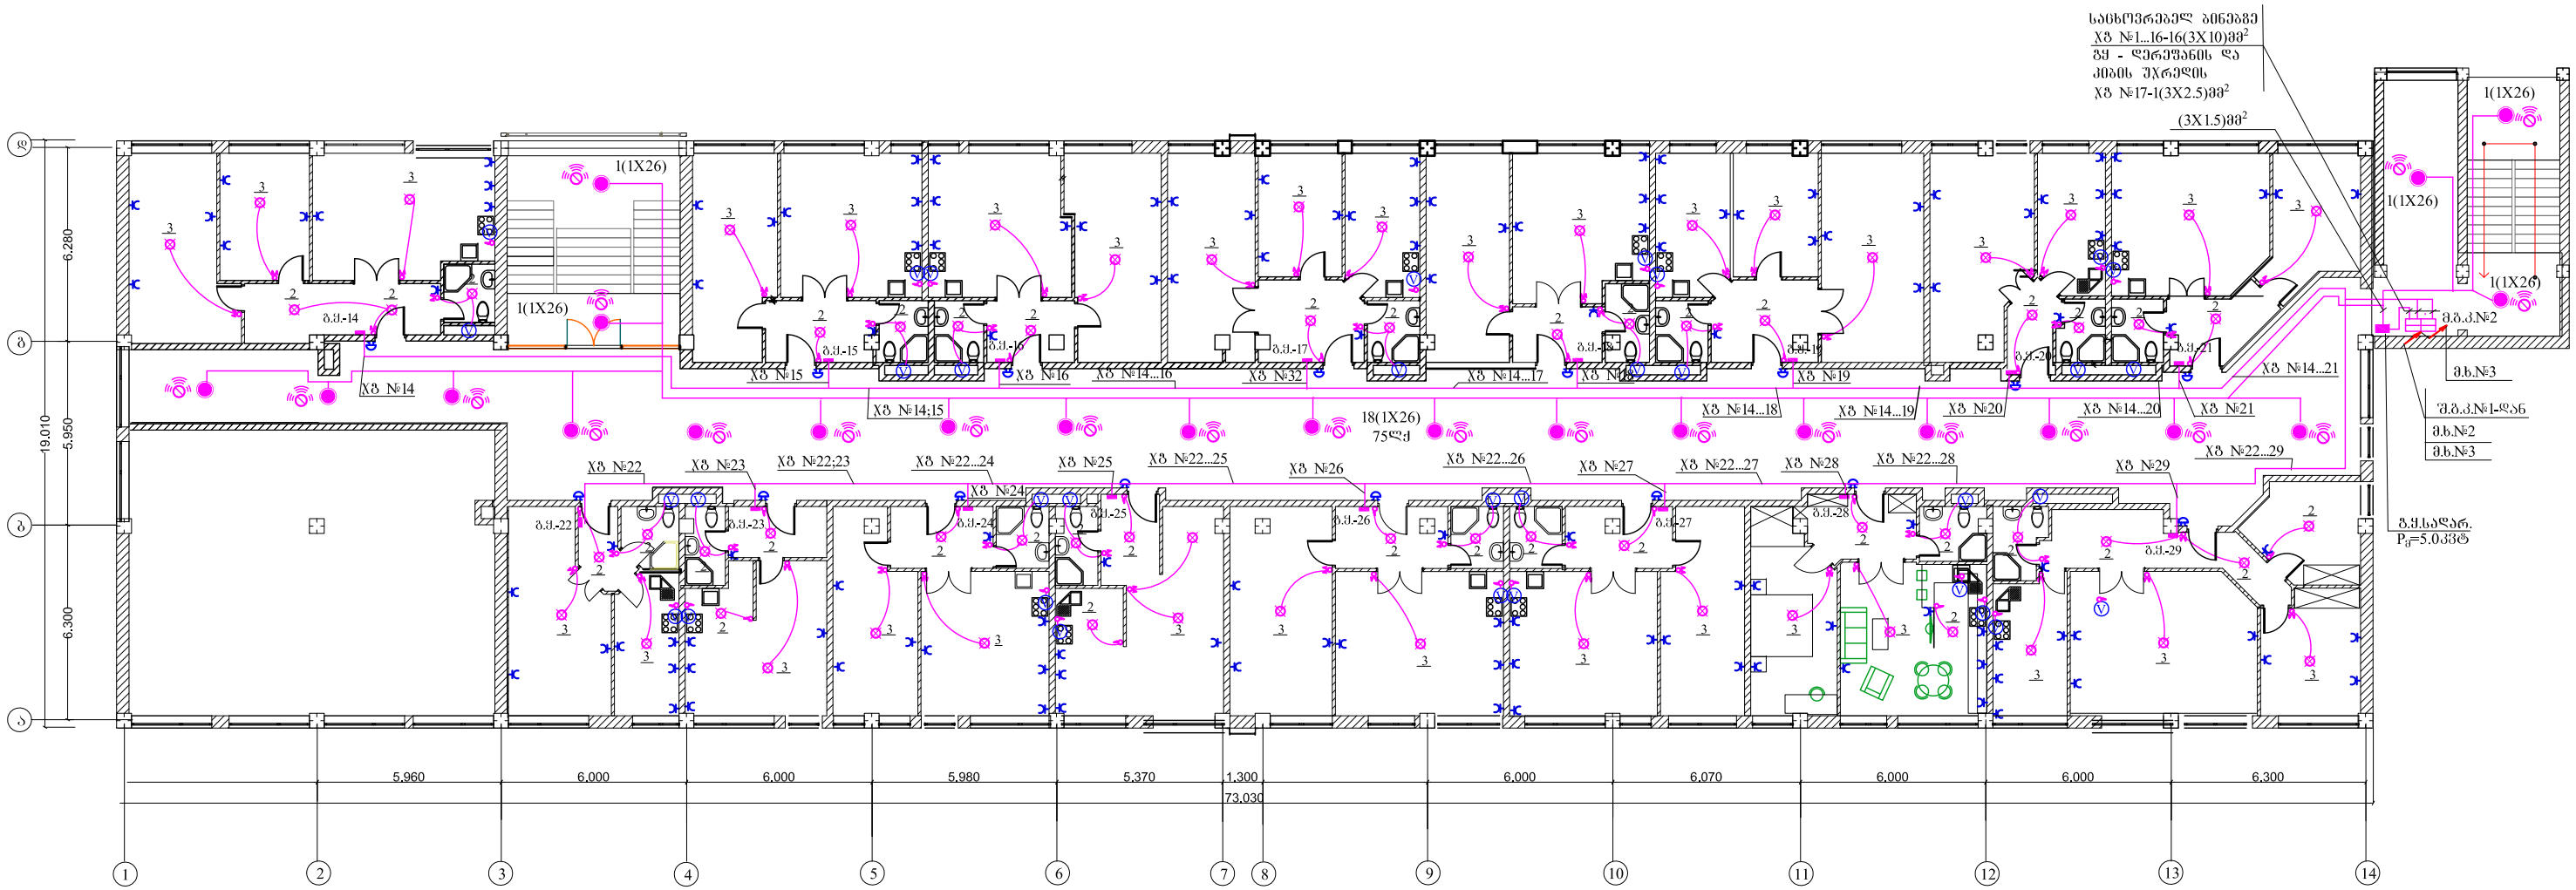

თანამდებობა	ხელმოწ.	გვარი	**შ.პ.ს. "საქბინრემპროექტი"**			
დირექტორი.		ა. ჯაფარიძე				
პრ. მთ. არქ.		ო. ჭველიძე	ქ. ზუგდიდში დემურიას ქ.№1-ში მდებარე შენობის სამშენებლო-სარემონტო სამუშაოები			
შეასრულა		ნ. ბონაძე				
შეამოწმა		ლ.კობახიძე	ელექტროტექნიკური ნაწილი	სტადია	ფ.№	სულ.ფ
				მ.პ.	ე-4	16
			განათების გეგმა III სართულზე. მაბისტრალური ქსელი	დაკვეთა	თარიღი	