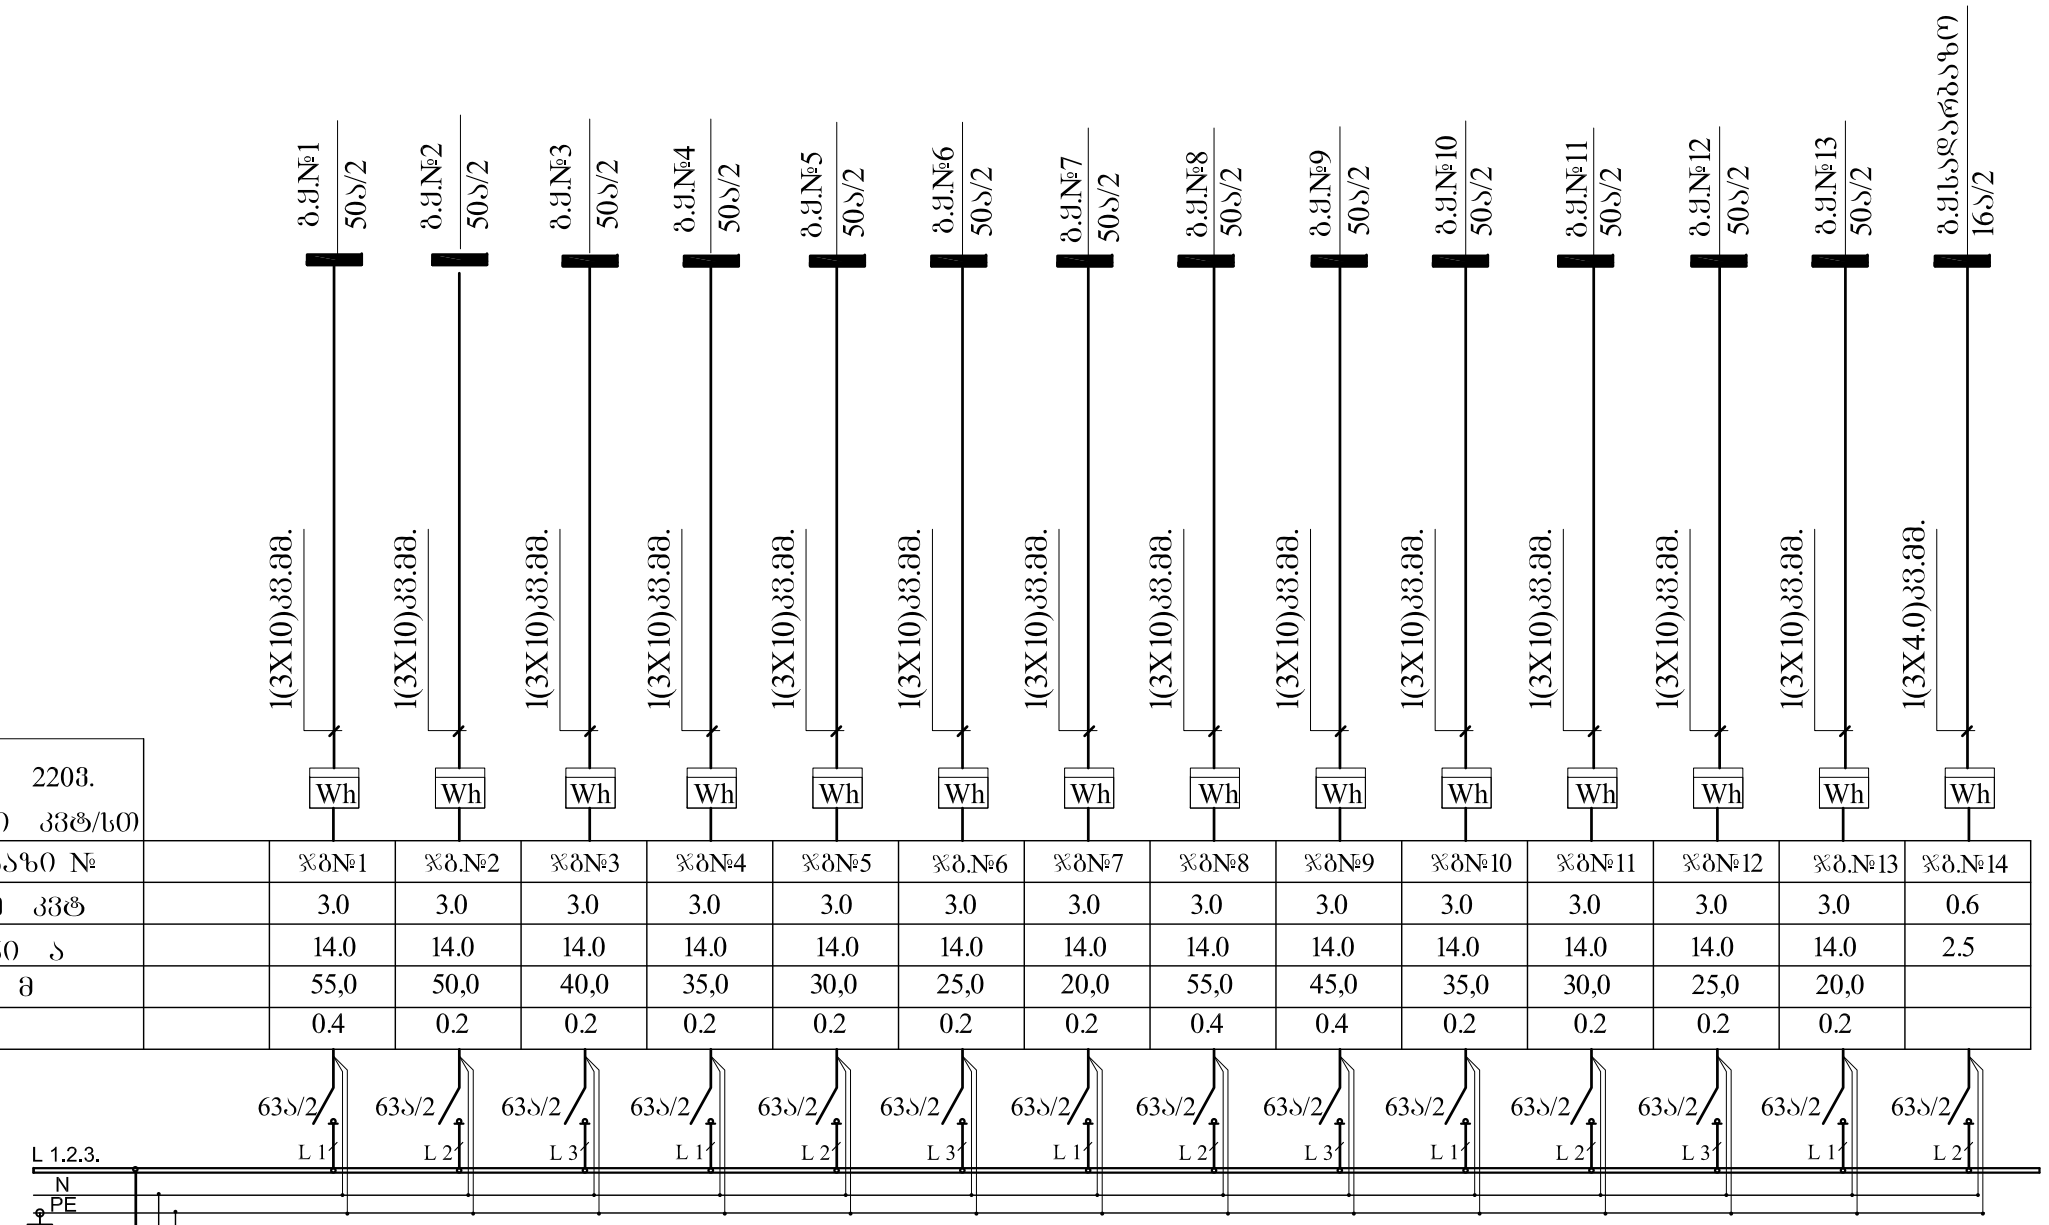

2203. მრიცხველი კვტ/სთ														
მკვებავი ხაზი №		ჯბ№1	ჯბ.№2	ჯბ№3	ჯბ№4	ჯბ№5	ჯბ.№6	ჯბ№7	ჯბ№8	ჯბ№9	ჯბ№10	ჯბ№11	ჯბ№12	ჯბ.№13	ჯბ.№14
სიმძლავრე კვტ		3.0	3.0	3.0	3.0	3.0	3.0	3.0	3.0	3.0	3.0	3.0	3.0	3.0	0.6
ნომინ. დენი ა		14.0	14.0	14.0	14.0	14.0	14.0	14.0	14.0	14.0	14.0	14.0	14.0	14.0	2.5
სიგრძე მ		55,0	50,0	40,0	35,0	30,0	25,0	20,0	55,0	45,0	35,0	30,0	25,0	20,0	
△ U%		0.4	0.2	0.2	0.2	0.2	0.2	0.2	0.4	0.4	0.2	0.2	0.2	0.2	

შ.ბ.კ.№1-დან
მ.ხ.№3 (5X25)კვ.მმ.
ვინიპლასტის კოროგში
L=5,0მ
△U%=0.2

მ.ბ.კ.№1

$P_მ$=40.0კვტ
$I_ს$=67.0ა

თანამდებობა	ხელმოწ.	გვარი	შ.პ.ს. "საქბინრემპროექტი"			
დირექტორი.		ა. ჯაფარიძე				
პრ. მთ. არქ.		ო. ჭელიძე	ქ. გუგდიდში დემურიას ქ.№1-ში მდებარე შენობის სამშენებლო-სარემონტო სამუშაოები			
შეასრულა		ნ. ბონაძე				
შეამოწმა		ლ.კობახიძე	ელექტროტექნიკური ნაწილი	სტადია	ფ.№	სულ.ფ
				მ.პ.	ე-7	16
			მრიცხველების გამანაწილებელი კარადის პრინც. ცალხაზოვანი სქემა - მ.ბ.კ.№1	დაკვეთა	თარიღი	

მეორე სართული