


II სართულის გეგმა წყალსადენ-კანალიზაციით ჩულებრის დატანით

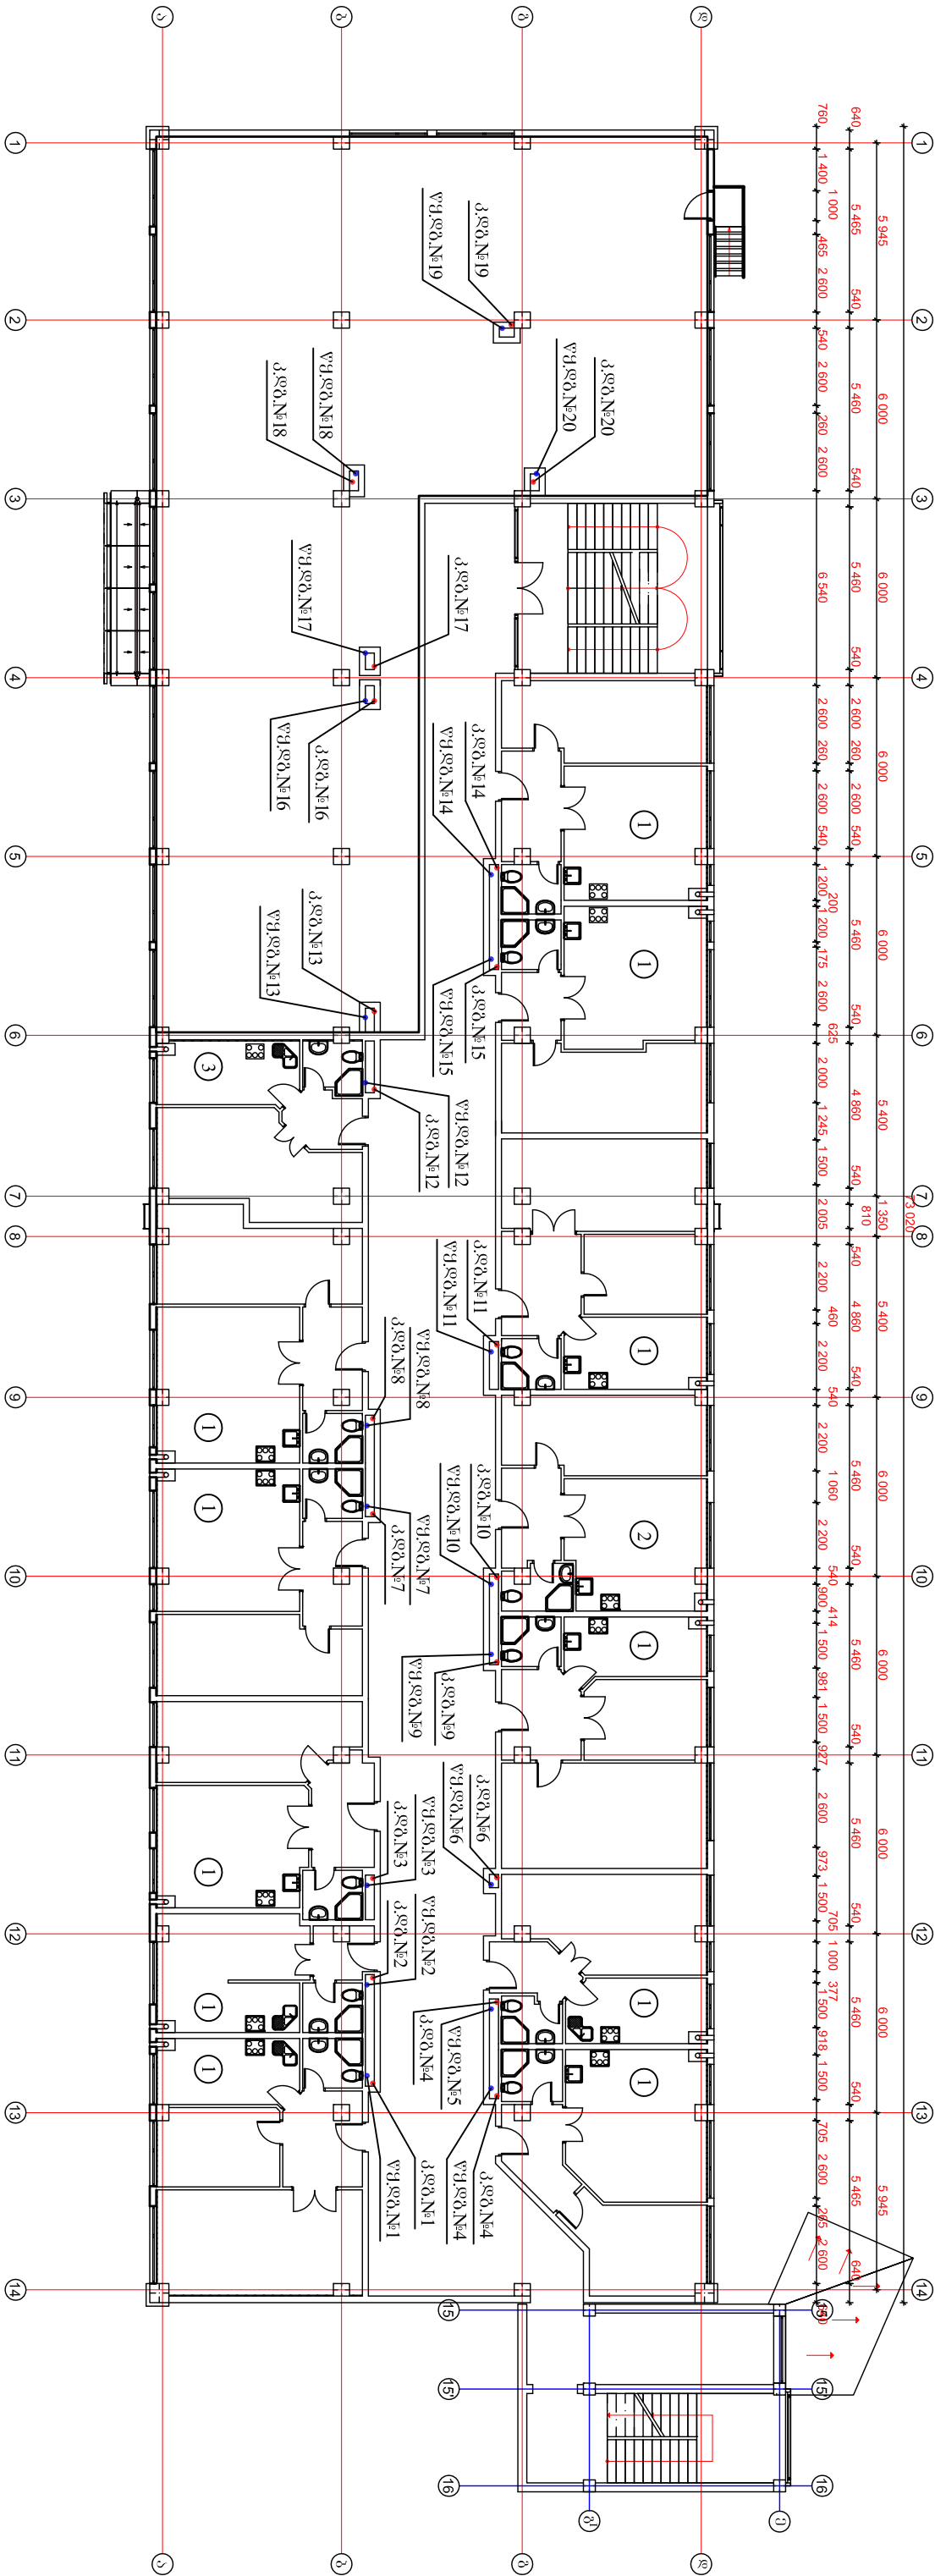

დირექტორი	აჯაფარიძე	შ.პ.ს. "საქმიწმერეუმიტი"
პრ.მთ.კონსტ.	ნ.წიმიშაშვილი	
დაამუშავა	ატორიწაქი	
წამსკადნი და კანალიზაცია		სტად. მ. წ. სტად. მ.
II სართულის გეგმა წყალსადენ-კანალიზაციით		მ.კ. წ.კ.2 27
დატანის დატანით		დაკვ. 063.წ.თარიღი
		2015წ.