


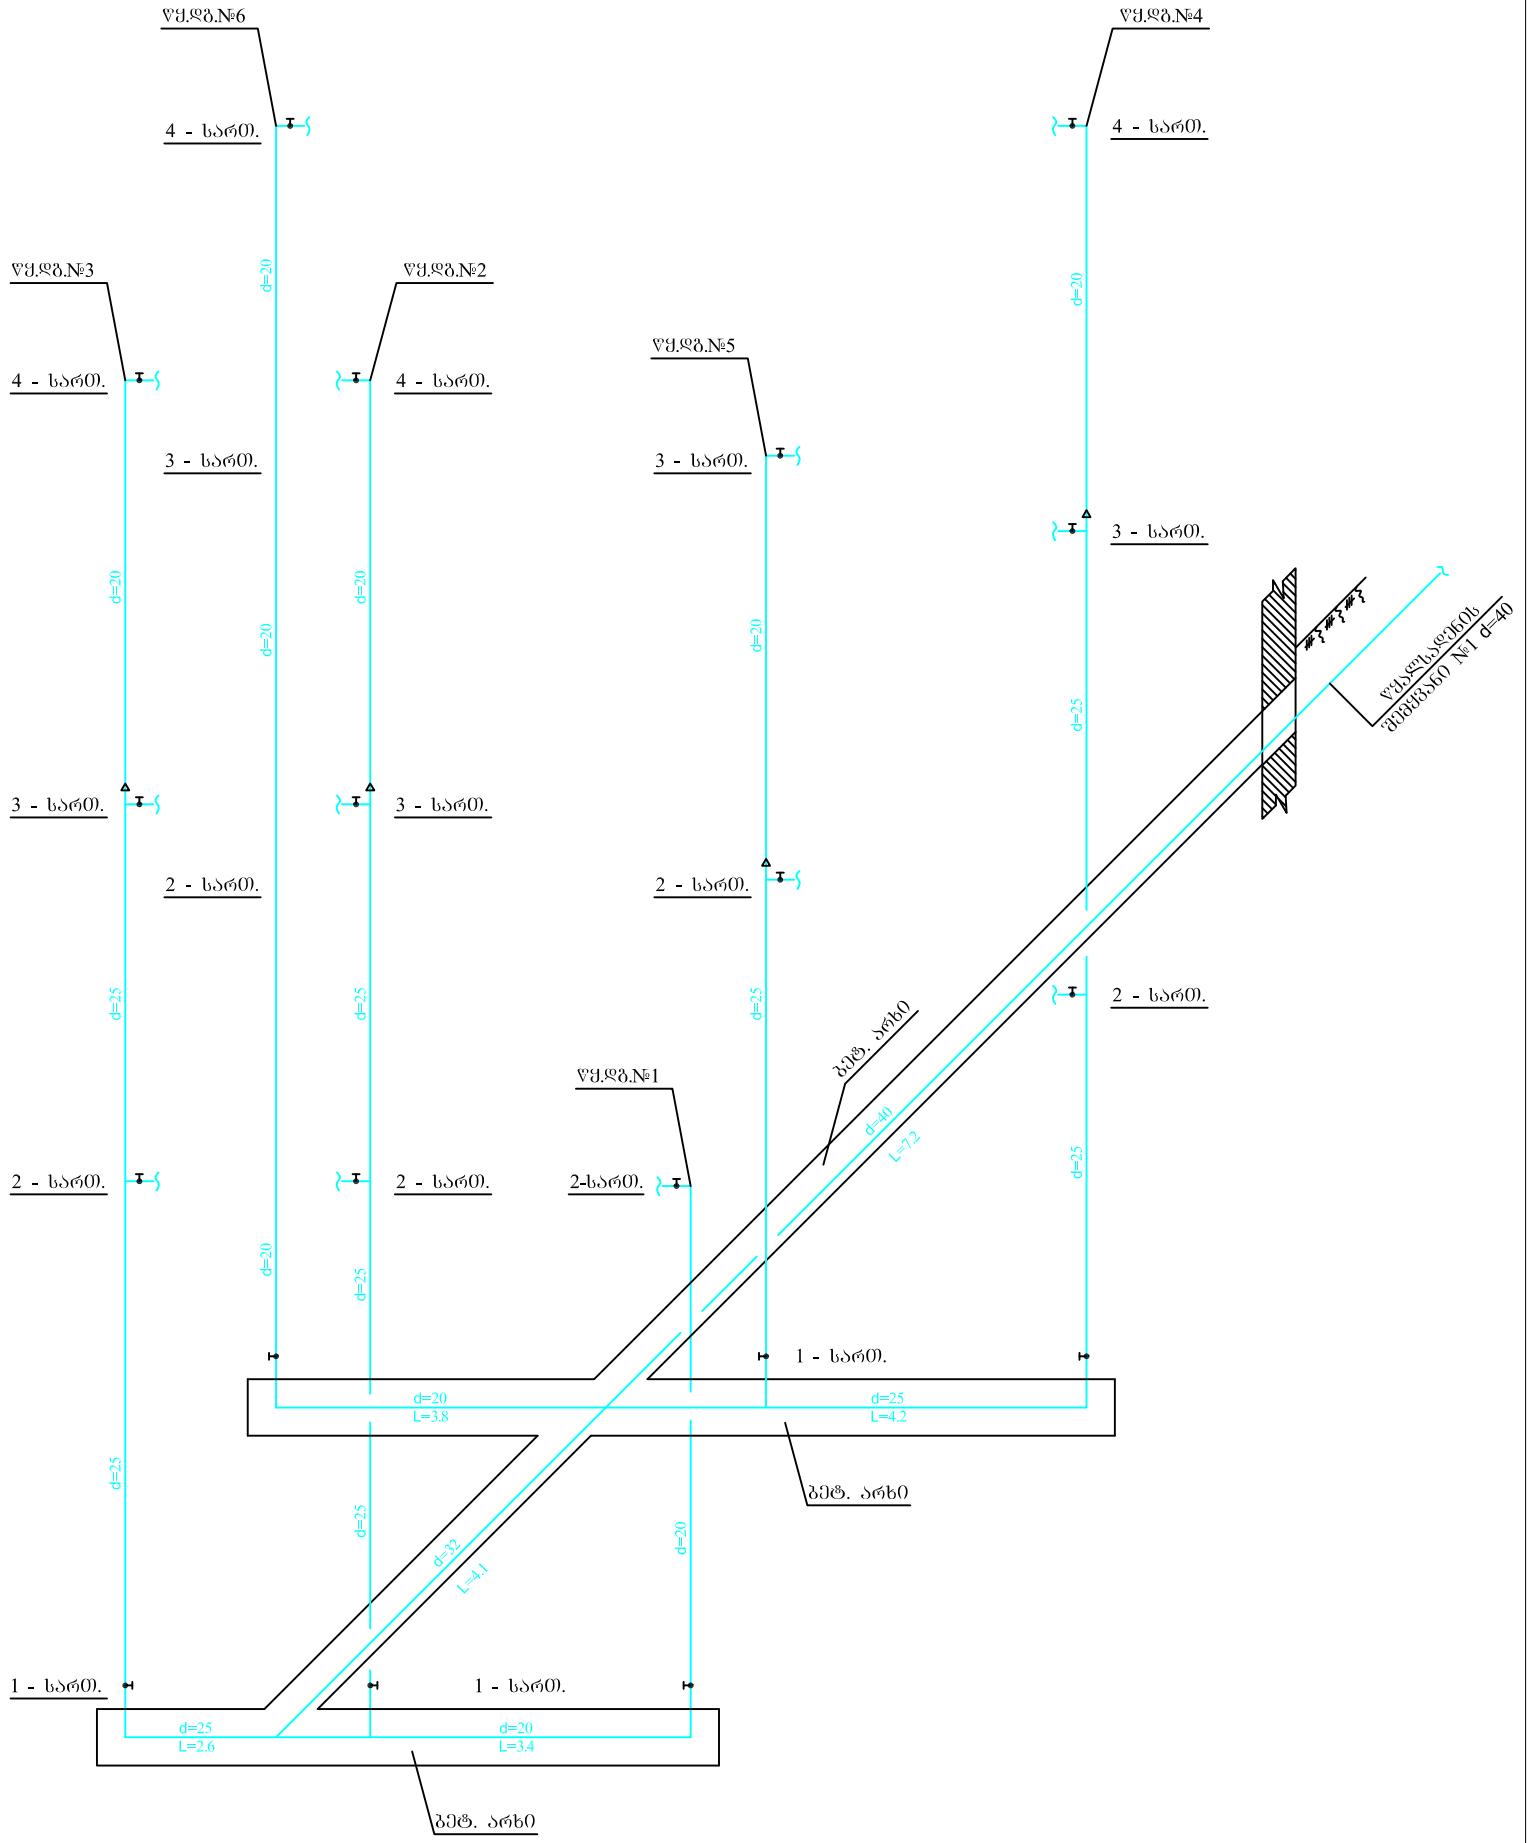

დირექტორი	ა.ჯაფარიძე	შ.პ.ს. "საქპირგემპროექტი"			
პრ.მ.პ.კონსტ.	ნ.წერეთელიაშვილი				
დაამუშავა	ა.ბერიძე	ძ.სუბელიძე, ლემურიაძე ძ. ნი-შო მშენებარე შპს-ის სამშენებლო-სარემონტო სამსახურების პრემიტი			
		წველადენი და კანალიზაცია	სტად.	ფ.წ	სულ.ფ
				წკ6	27
		ვახაშაშვილის ხაზი	ლაკმუთა	ინგ.წ	თარიღი