


წყალსადენის სქემა

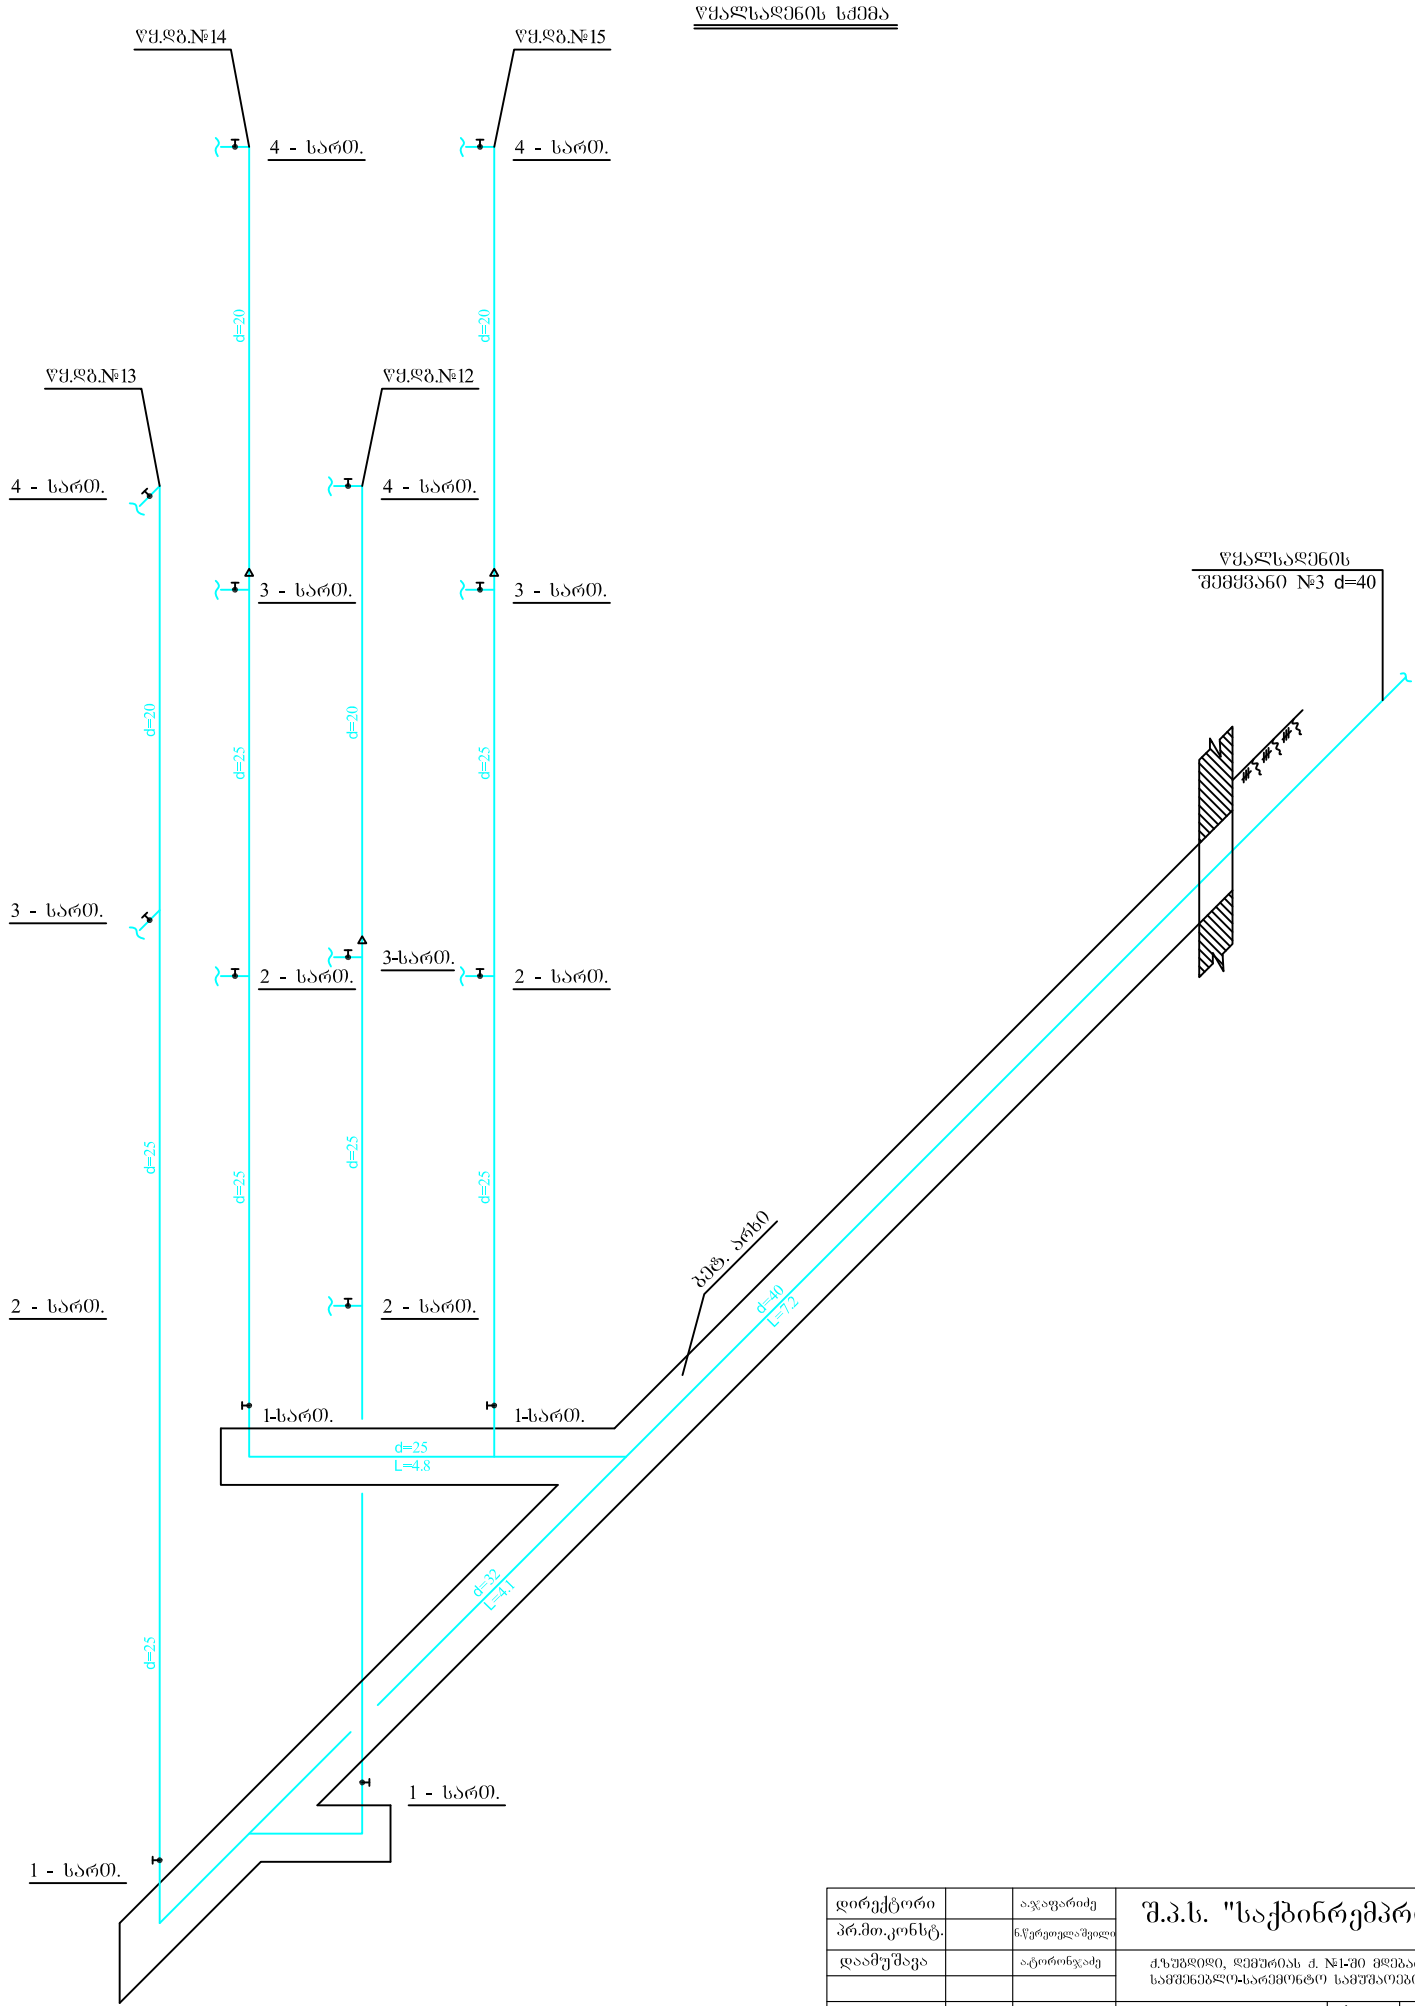

დირექტორი	ა.ჯ.აფარიძე	შ.პ.ს. "საქბინრემპროექტი"			
პრ.მთ.კონსტ.	ნ.წერეთელიშვილი				
დაამუშავა	ატორინჯაძე	ქ.სუგბიძე, ლელოძის ქ. №1-ში მდებარე შენობის სამშენებლო-სარემონტო სამუშაოების პროექტი			
		წყალსადენი და კანალიზაცია	სტად.	ფ.№	სუდ.ფ.
				წკ-8	27
		წყალსადენის სქემა	დაკვეთა	ინგ.№	თარიღი
					2015