


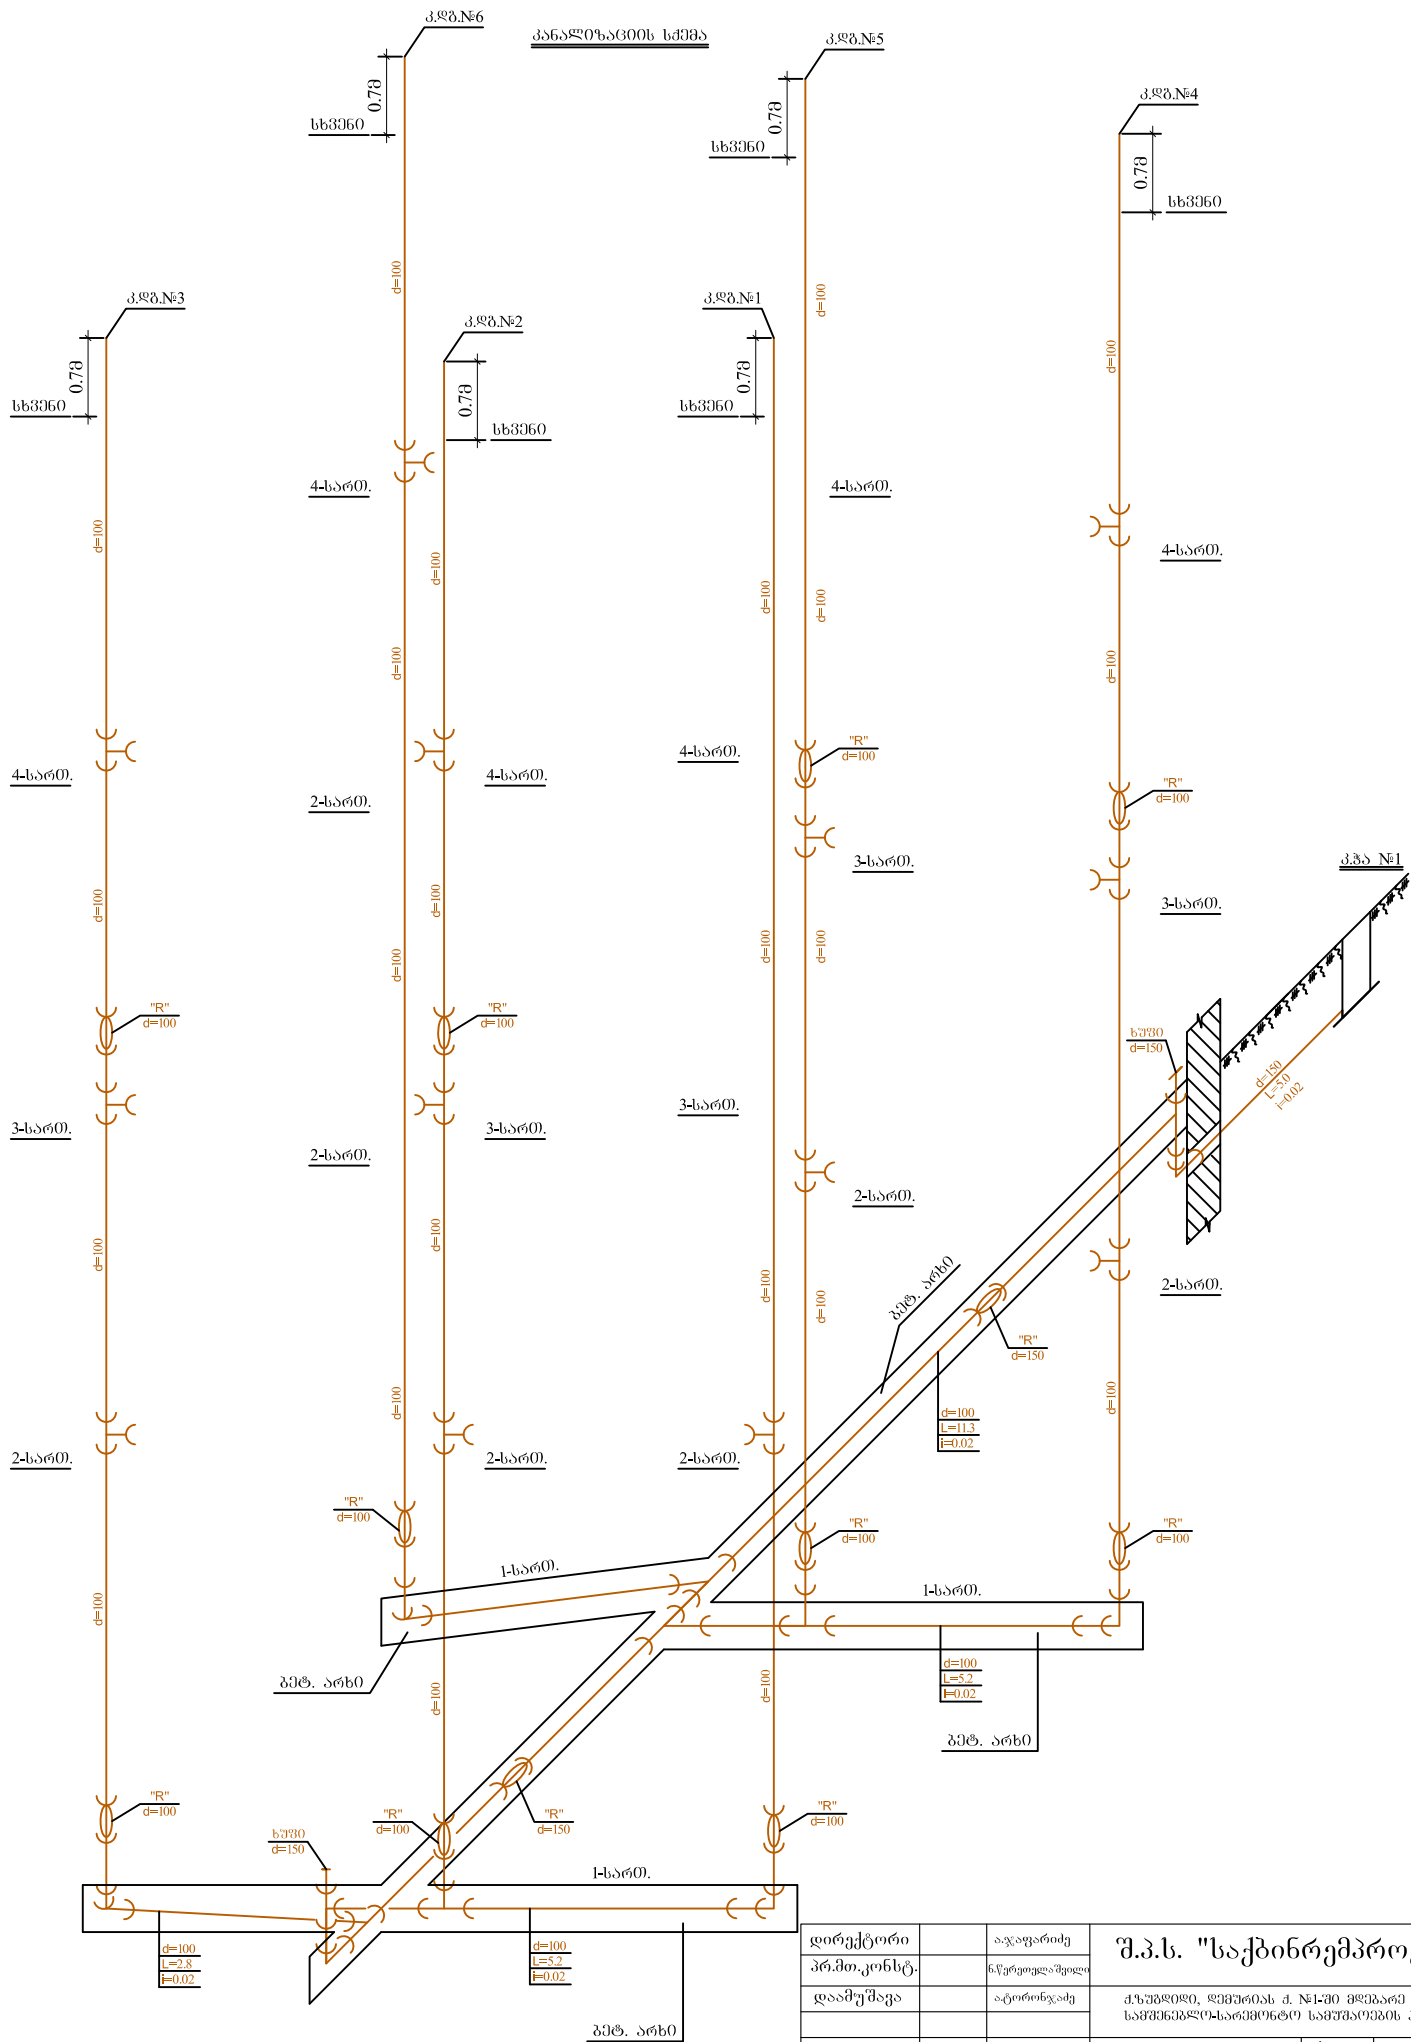

დირექტორი		აჯაფარიძე	შ.პ.ს. "საქმინრემპროექტი"		
პრ.მთ.კონსტ.		ნ.წერეთელი-შედე			
დაამუშავა		ატორინჯაძე	ქ.საბურთაქო, ლეკოშვილის ქ. №1-30 მფშპ-ს მფშპ-ის სამშენებლო-სარემონტო სამსახურის პროექტი		
			წყალსადენი და კანალიზაცია	სტად.	ფ.წ. 27
			პანკო-სანადგომის სქემა	დაკვეთა	ინგ.წ. თარიღი
					2015