


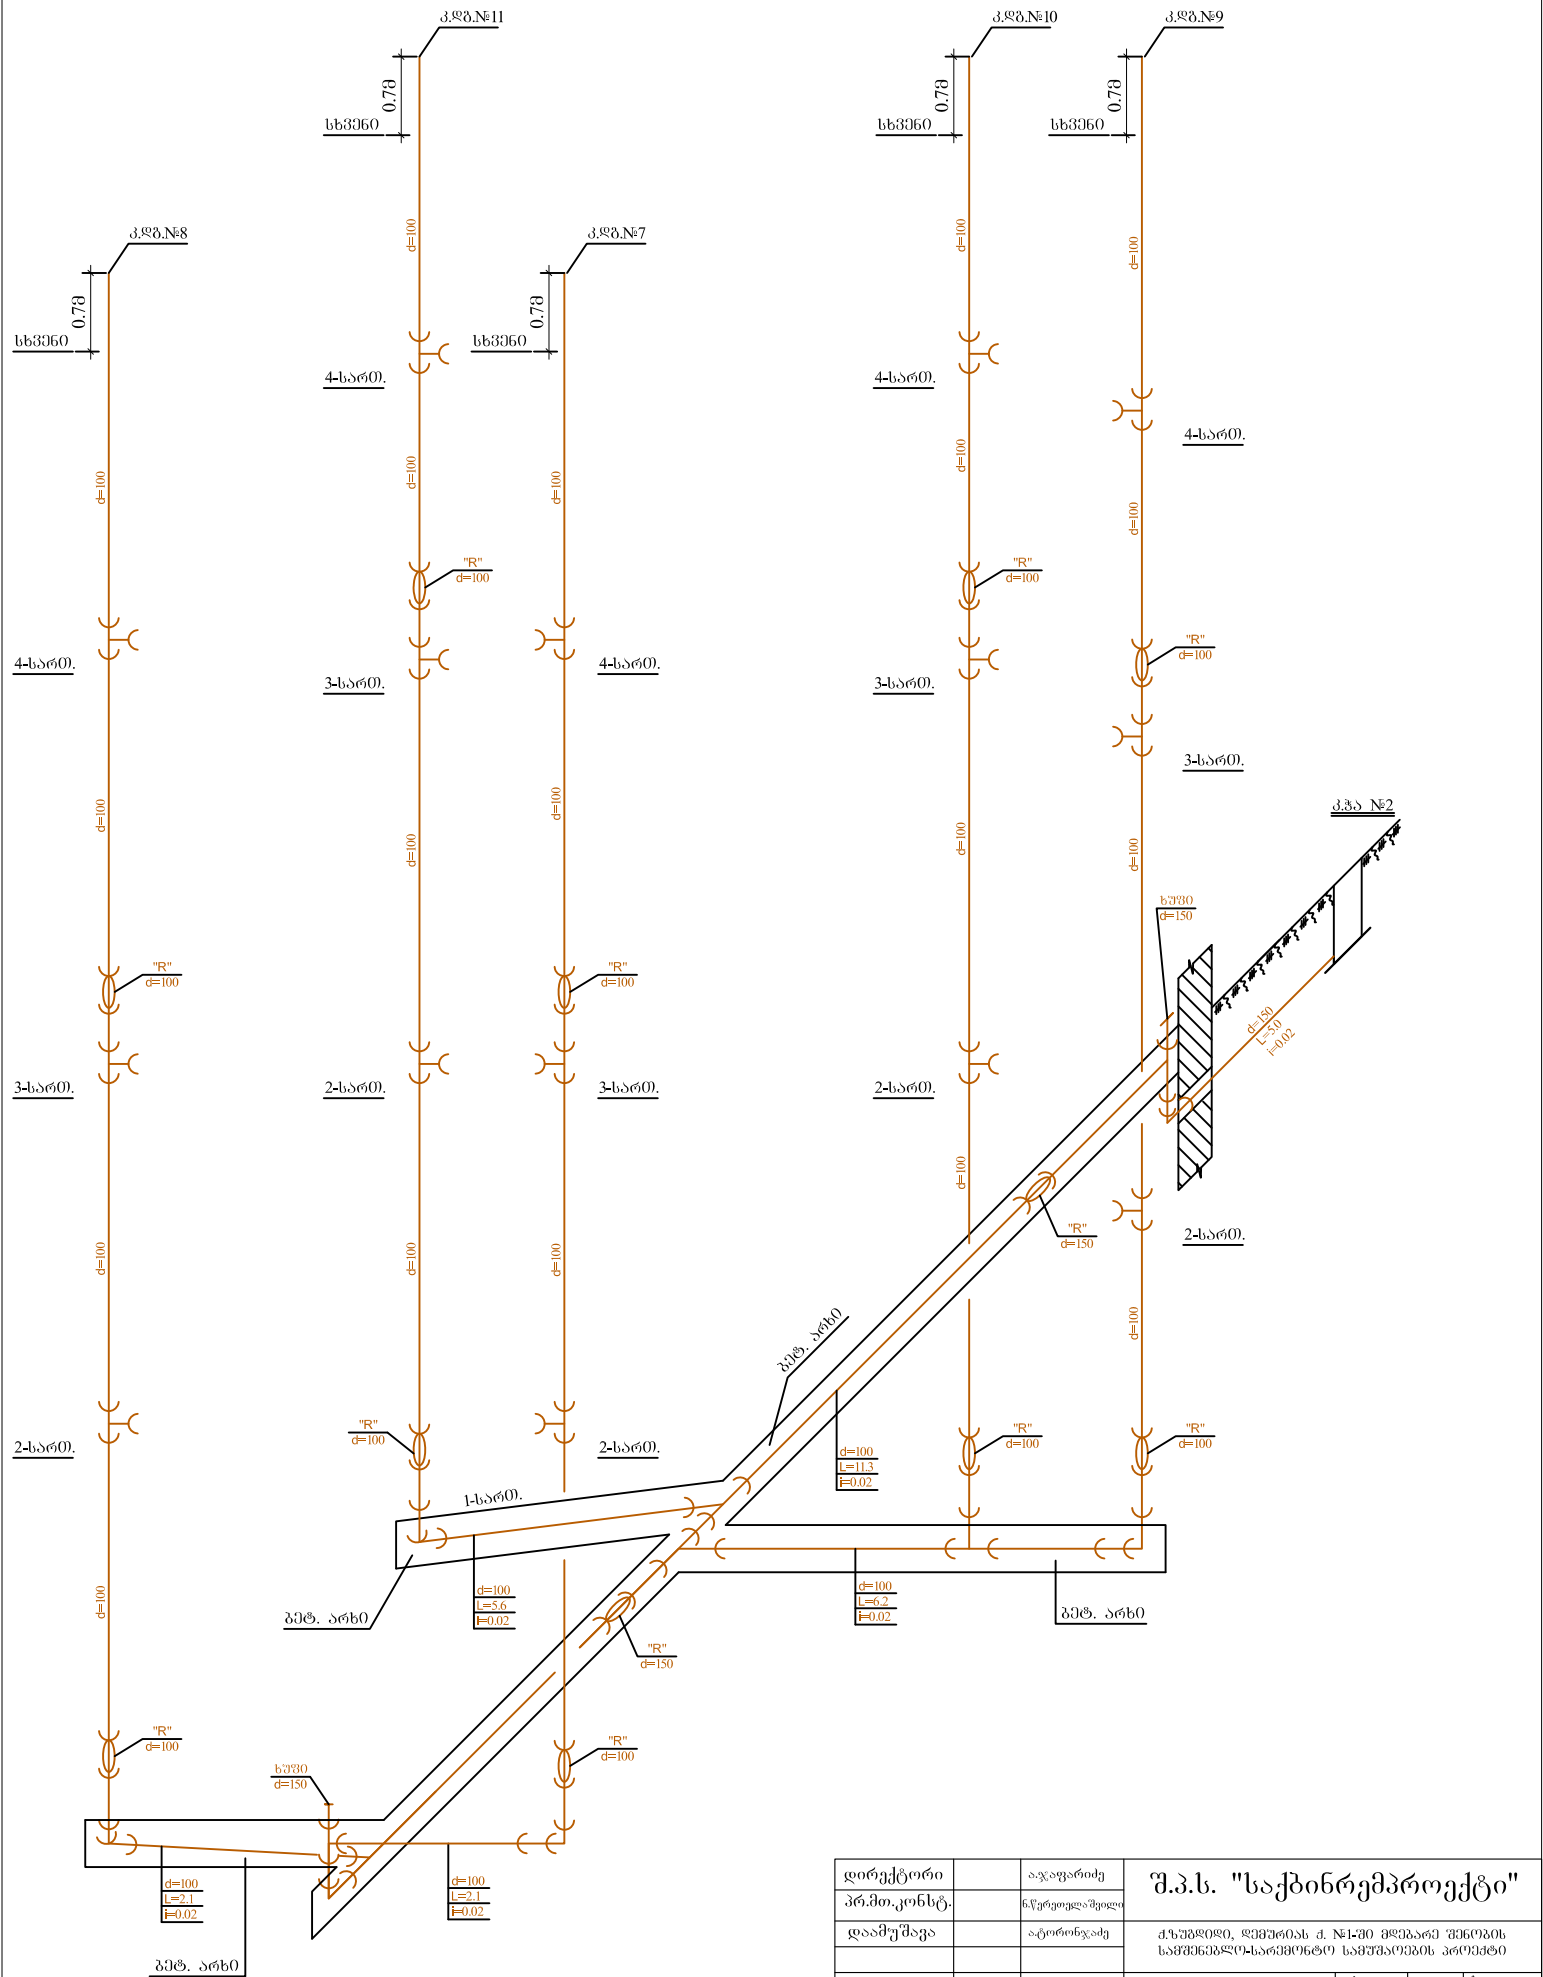

დირექტორი		ა.ჯაფარიძე	შ.პ.ს. "საქპირფარეპროექტი"			
პრ.მთ.კონსტ.		ნ.წერეთელიაშვილი				
დაამუშავა		ატორთვაძე	ძ.ზუბოლო, ღმერთაძის ძ. №1-ში მშენებარე შენობის სამშენებლო-სარემონტო სამუშაოების პროექტი			
			წყალსადენი და კანალიზაცია	სტად.	ფ.წ.	სულ.ფ
					11	27
			კანალიზაციის სანიაღვრე	ლაკვეთა	ინგ.წ.	თარიღი
						2015