


სანიტარული კვანძი №3

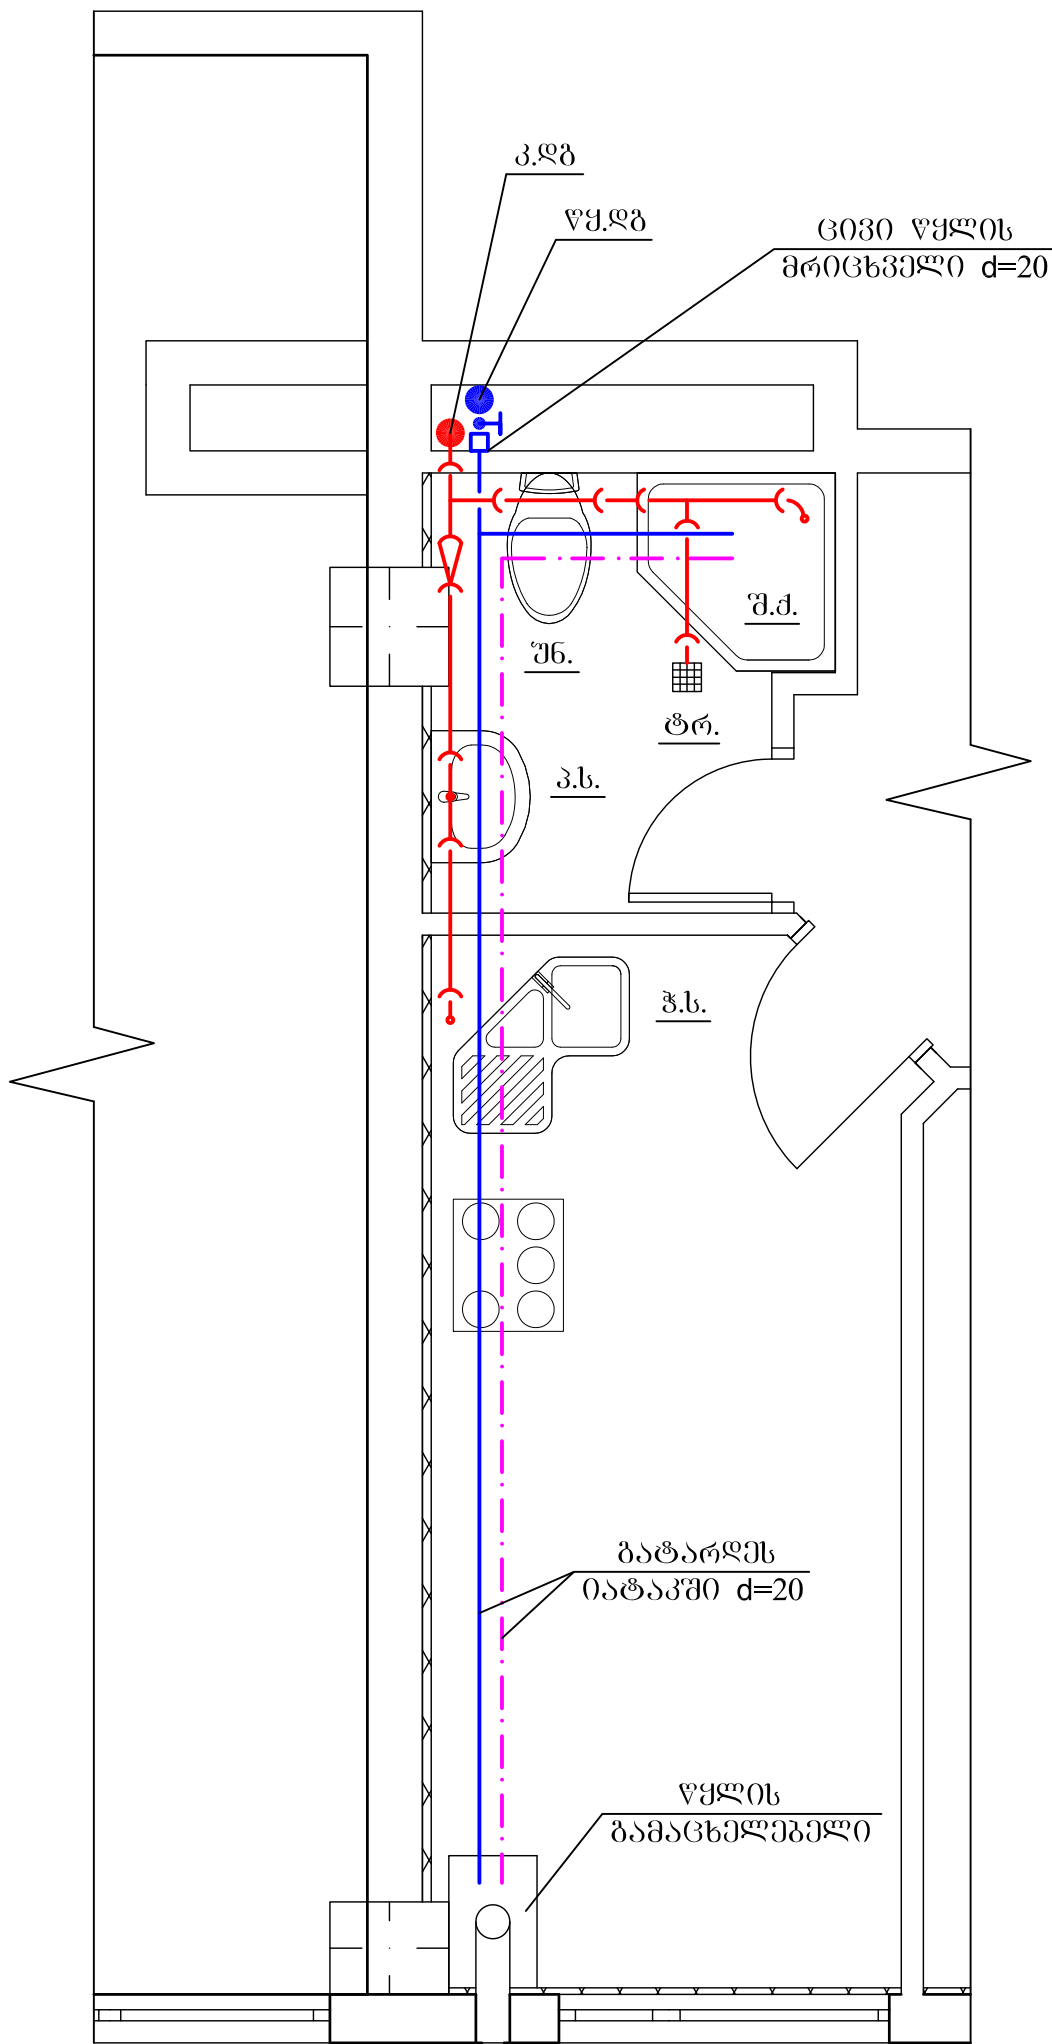

დირექტორი		ა.წაფარიძე	შ.პ.ს. "სამკონსერვაციო"		
პრ.მთ.კონსტ.		ნ.წიტილაშვილი			
დაამუშავა		ა.ტორიწაძე	ქ.ზუგდიდი, ღვ.მთის ქ. №1-ში მდებარე შენობის სამშენებლო-სარემონტო სამუშაოების პროექტი		
			წყალსადენი და კანალიზაცია	სტად.	ფ. №
				მ.პ.	წკ-16
			სანიტარული კვანძი №3 სამონტაჟო ნახაზი	დაკვ.	063.16
					თარიღი 2015წ.