


სანიტარული კვანძი №5

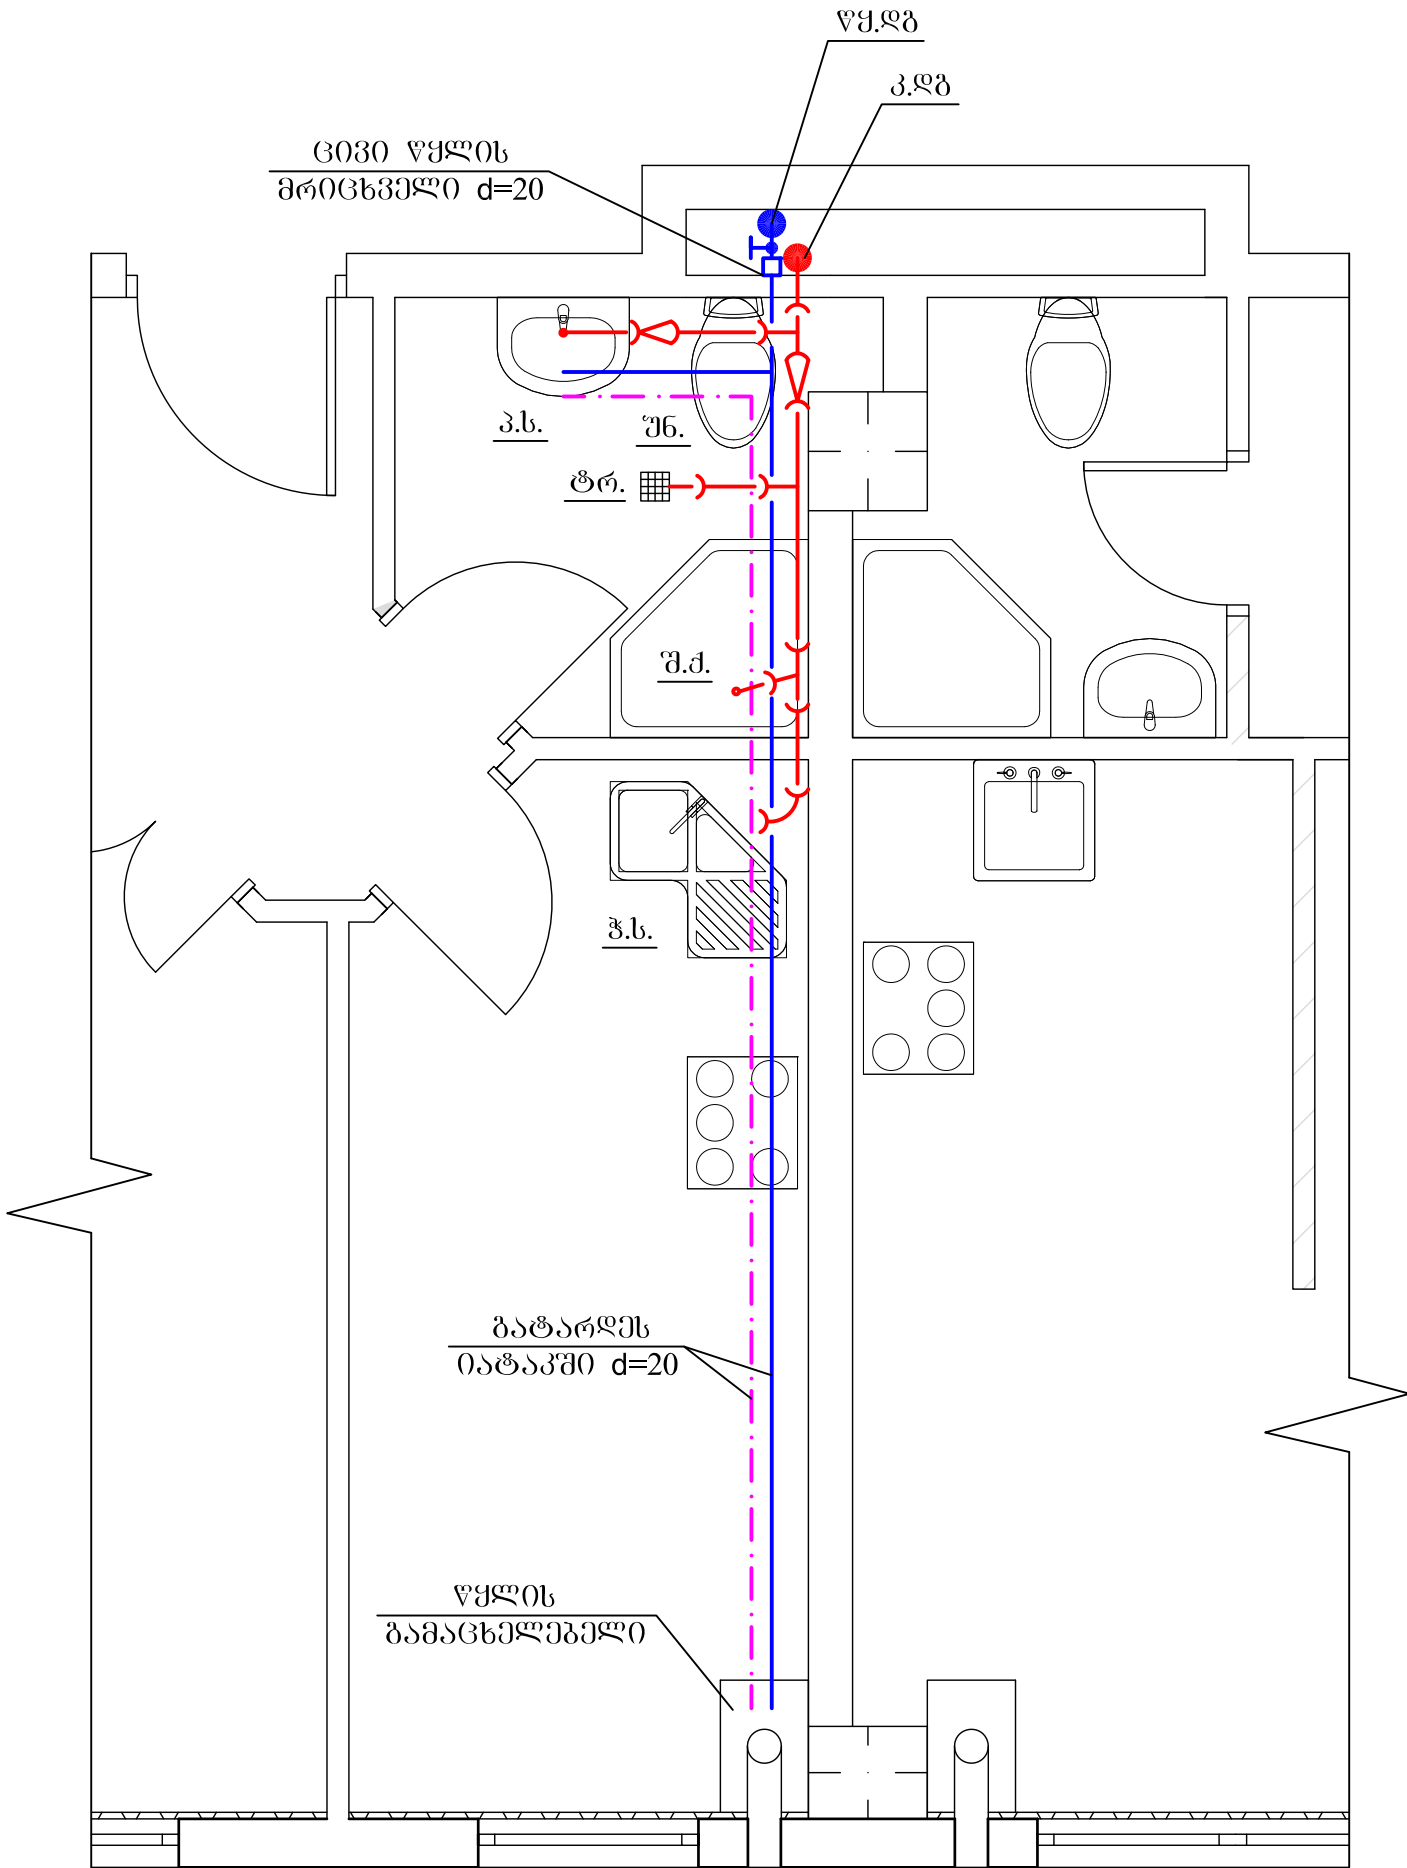

დირექტორი		ა.წაფარიძე	შ.პ.ს. "საქმინერემპროექტი"		
პრ.მთ.კონსტ.		ნ.წიქიშვილი			
დაამუშავა		ა.ტორიწაძე	ქ.ზუგდიდი, ღუმურის ქ. №1-ში მდებარე შენობის სამშენებლო-სარემონტო სამუშაოების პროექტი		
			წყალსადენი და კანალიზაცია	სტად.	ფ. №
				მ.პ.	წკ-18
			სანიტარული კვანძი №5 სამონტაჟო ნახაზი	დაკვ.	063.№
					თარიღი
					2015წ.