


სანიტარული კვანძი №6

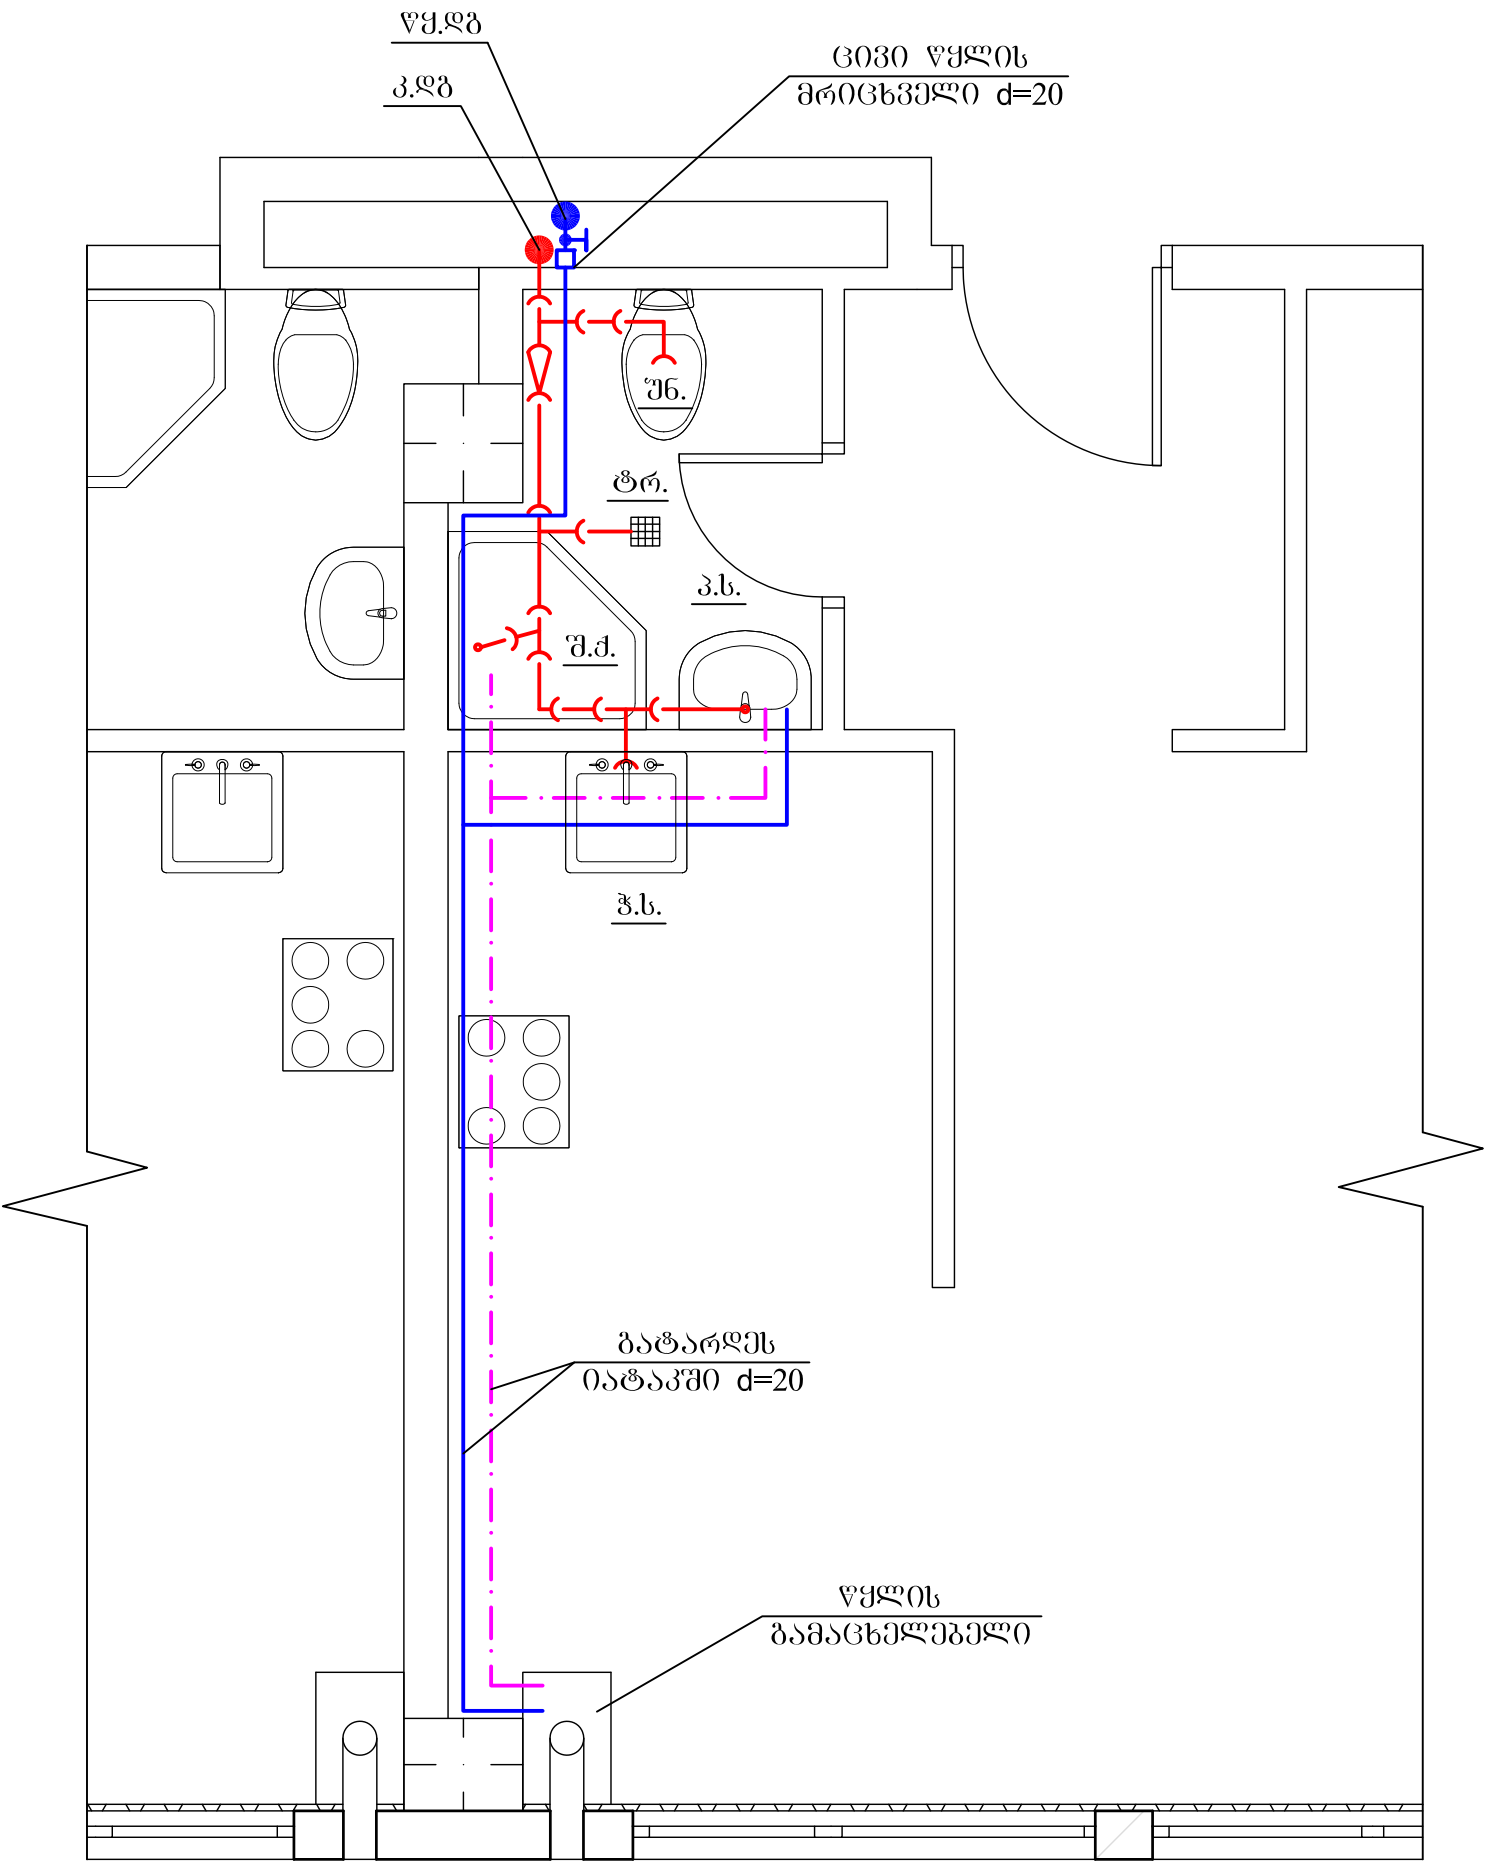

დირექტორი		ა.წაფარიძე	შ.პ.ს. "საქმინერმპროექტი"		
პრ.მთ.კონსტ.		ნ.წიტიშვილი			
დაამუშავა		ა.ტორიწაძე	ქ.ზუგდიდი, ღემრეთას ქ. №1-ში მდებარე შენობის სამშენებლო-სარემონტო სამუშაოების პროექტი		
			წყალსადენი და კანალიზაცია	სტად.	ფ. №
				მ.პ.	წკ-19
			სანიტარული კვანძი №6 სამონტაჟო ნახაზი	დაკვ.	063.16
					თარიღი 2015წ.