


სანიტარული კვანძი №7

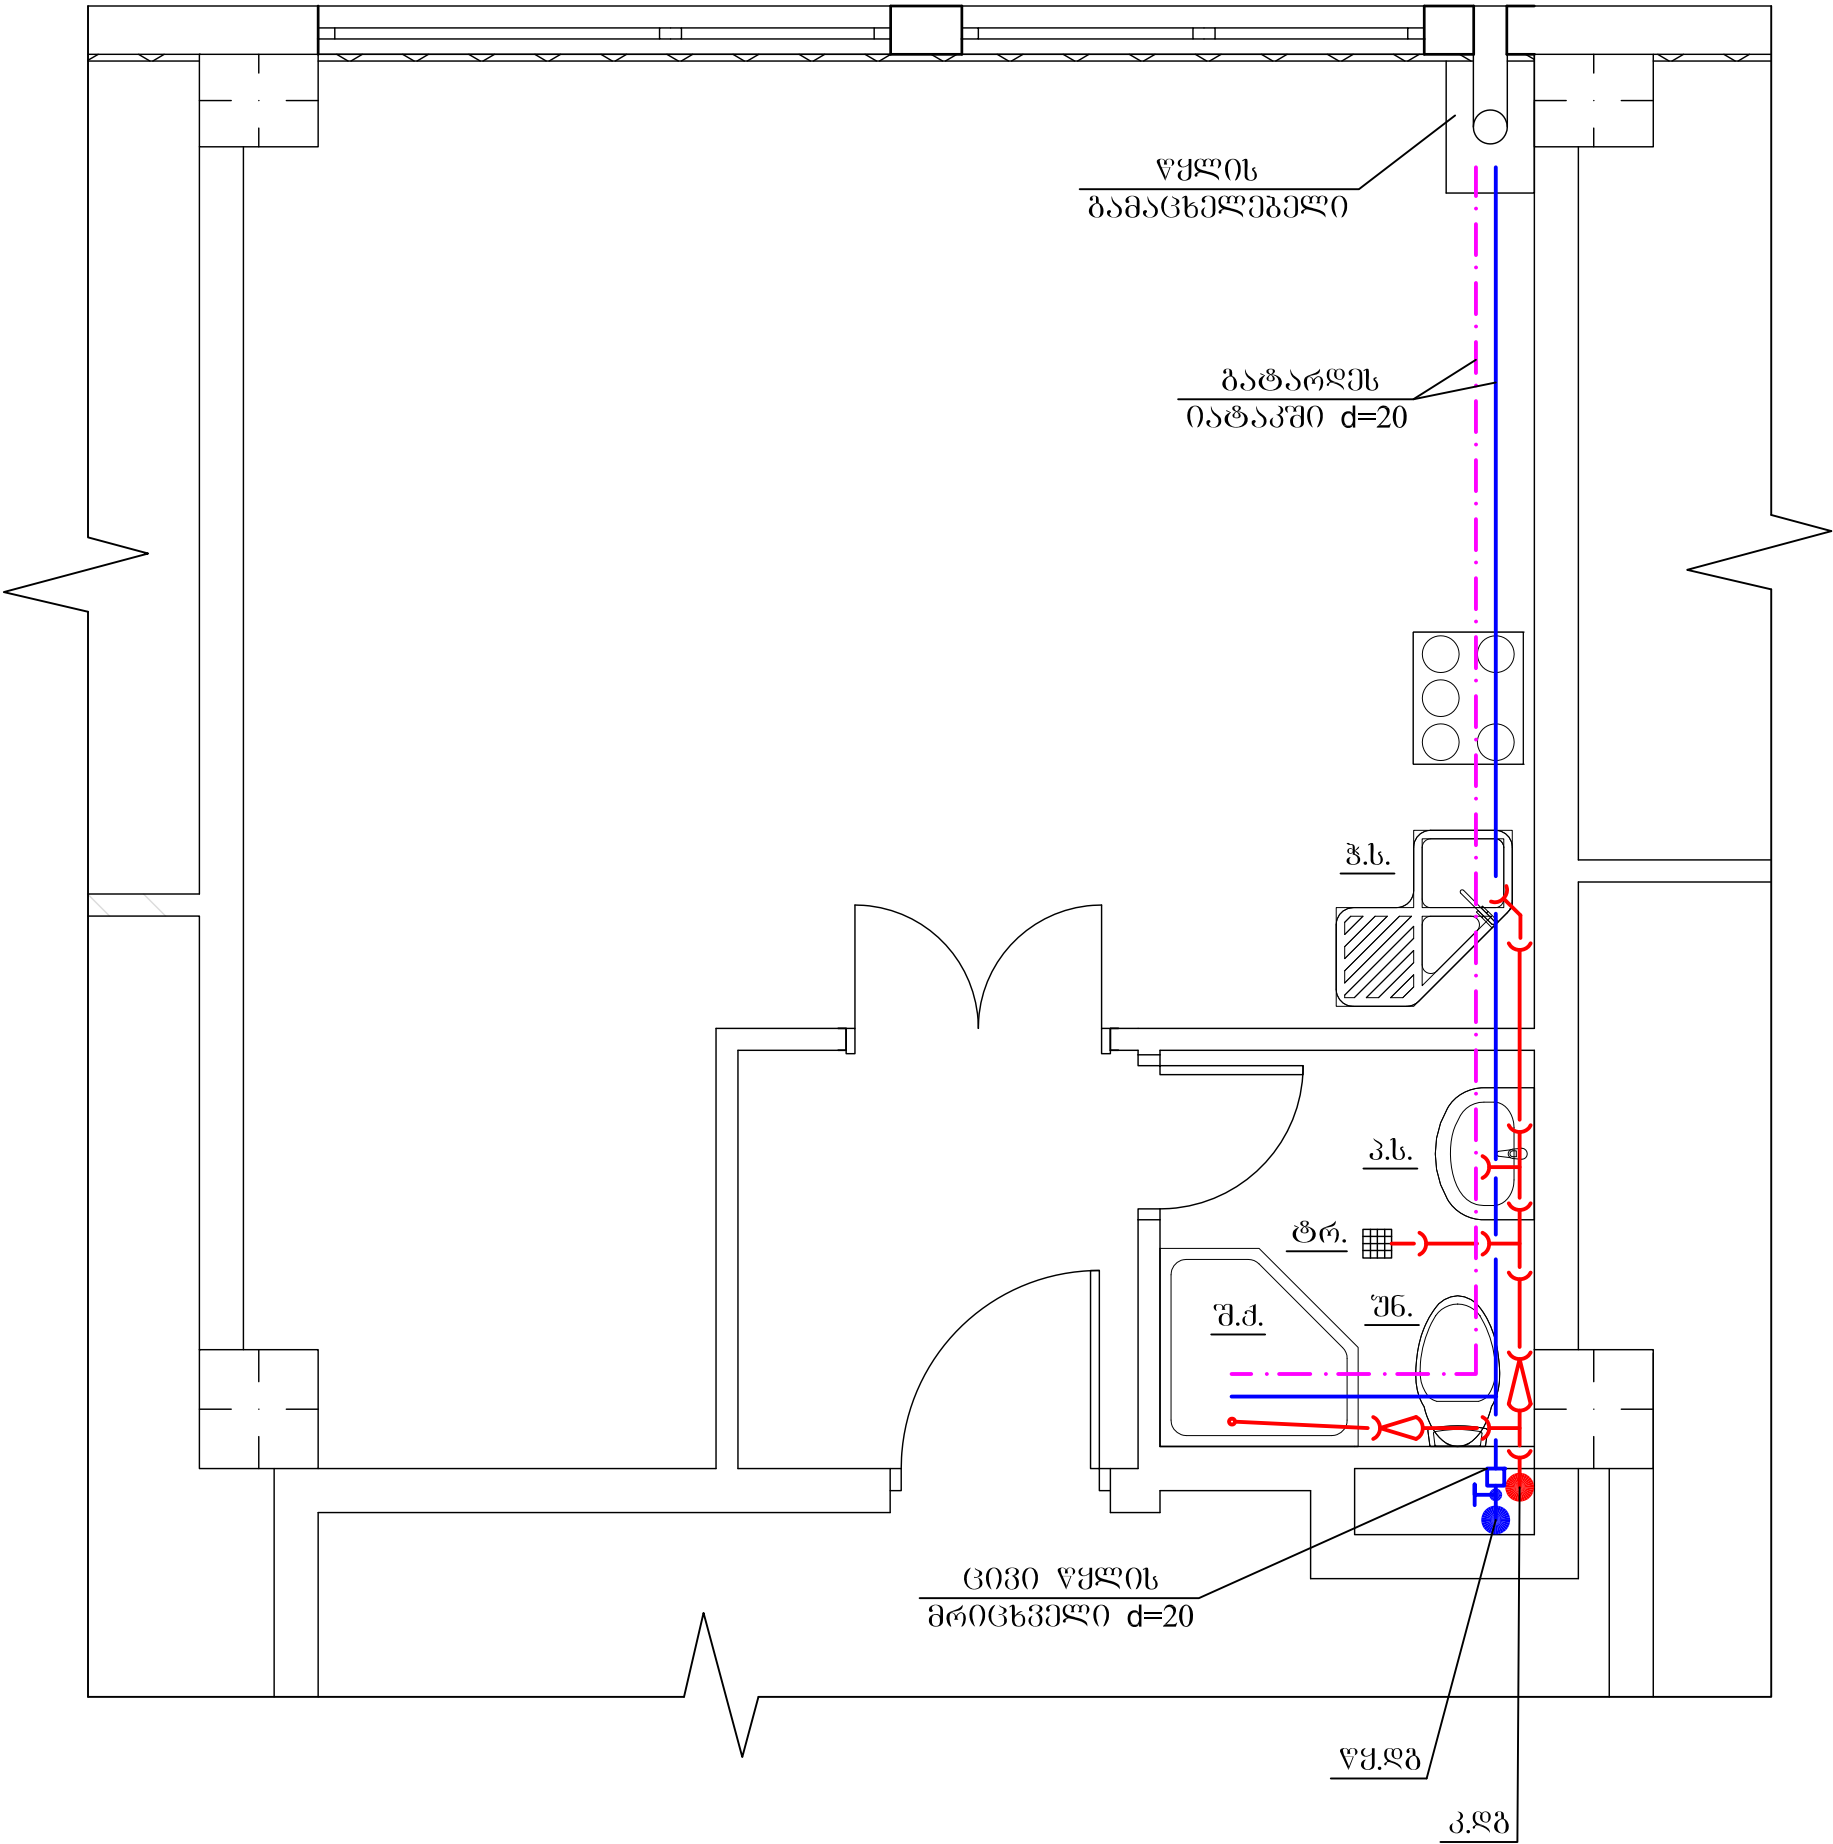

დირექტორი		ა.წაფარიძე	შ.პ.ს. "სამპინრემპროექტი"		
პრ.მთ.კონსტ.		ნ.წერეთელაშვილი			
დაამუშავა		ა.ტორონვაძე	ქ.ზუგდიდი, ღუმერის ქ. №1-ში მდებარე შენობის სამშენებლო-სარემონტო სამუშაოების პროექტი		
			წყალსადენი და კანალიზაცია	სტად.	ფ. №
				მ.პ.	წკ-20
			სანიტარული კვანძი №7 სამონტაჟო ნახაზი	დაკვ.	063.№
					თარიღი 2015წ.