


სანიტარული კვანძი №10

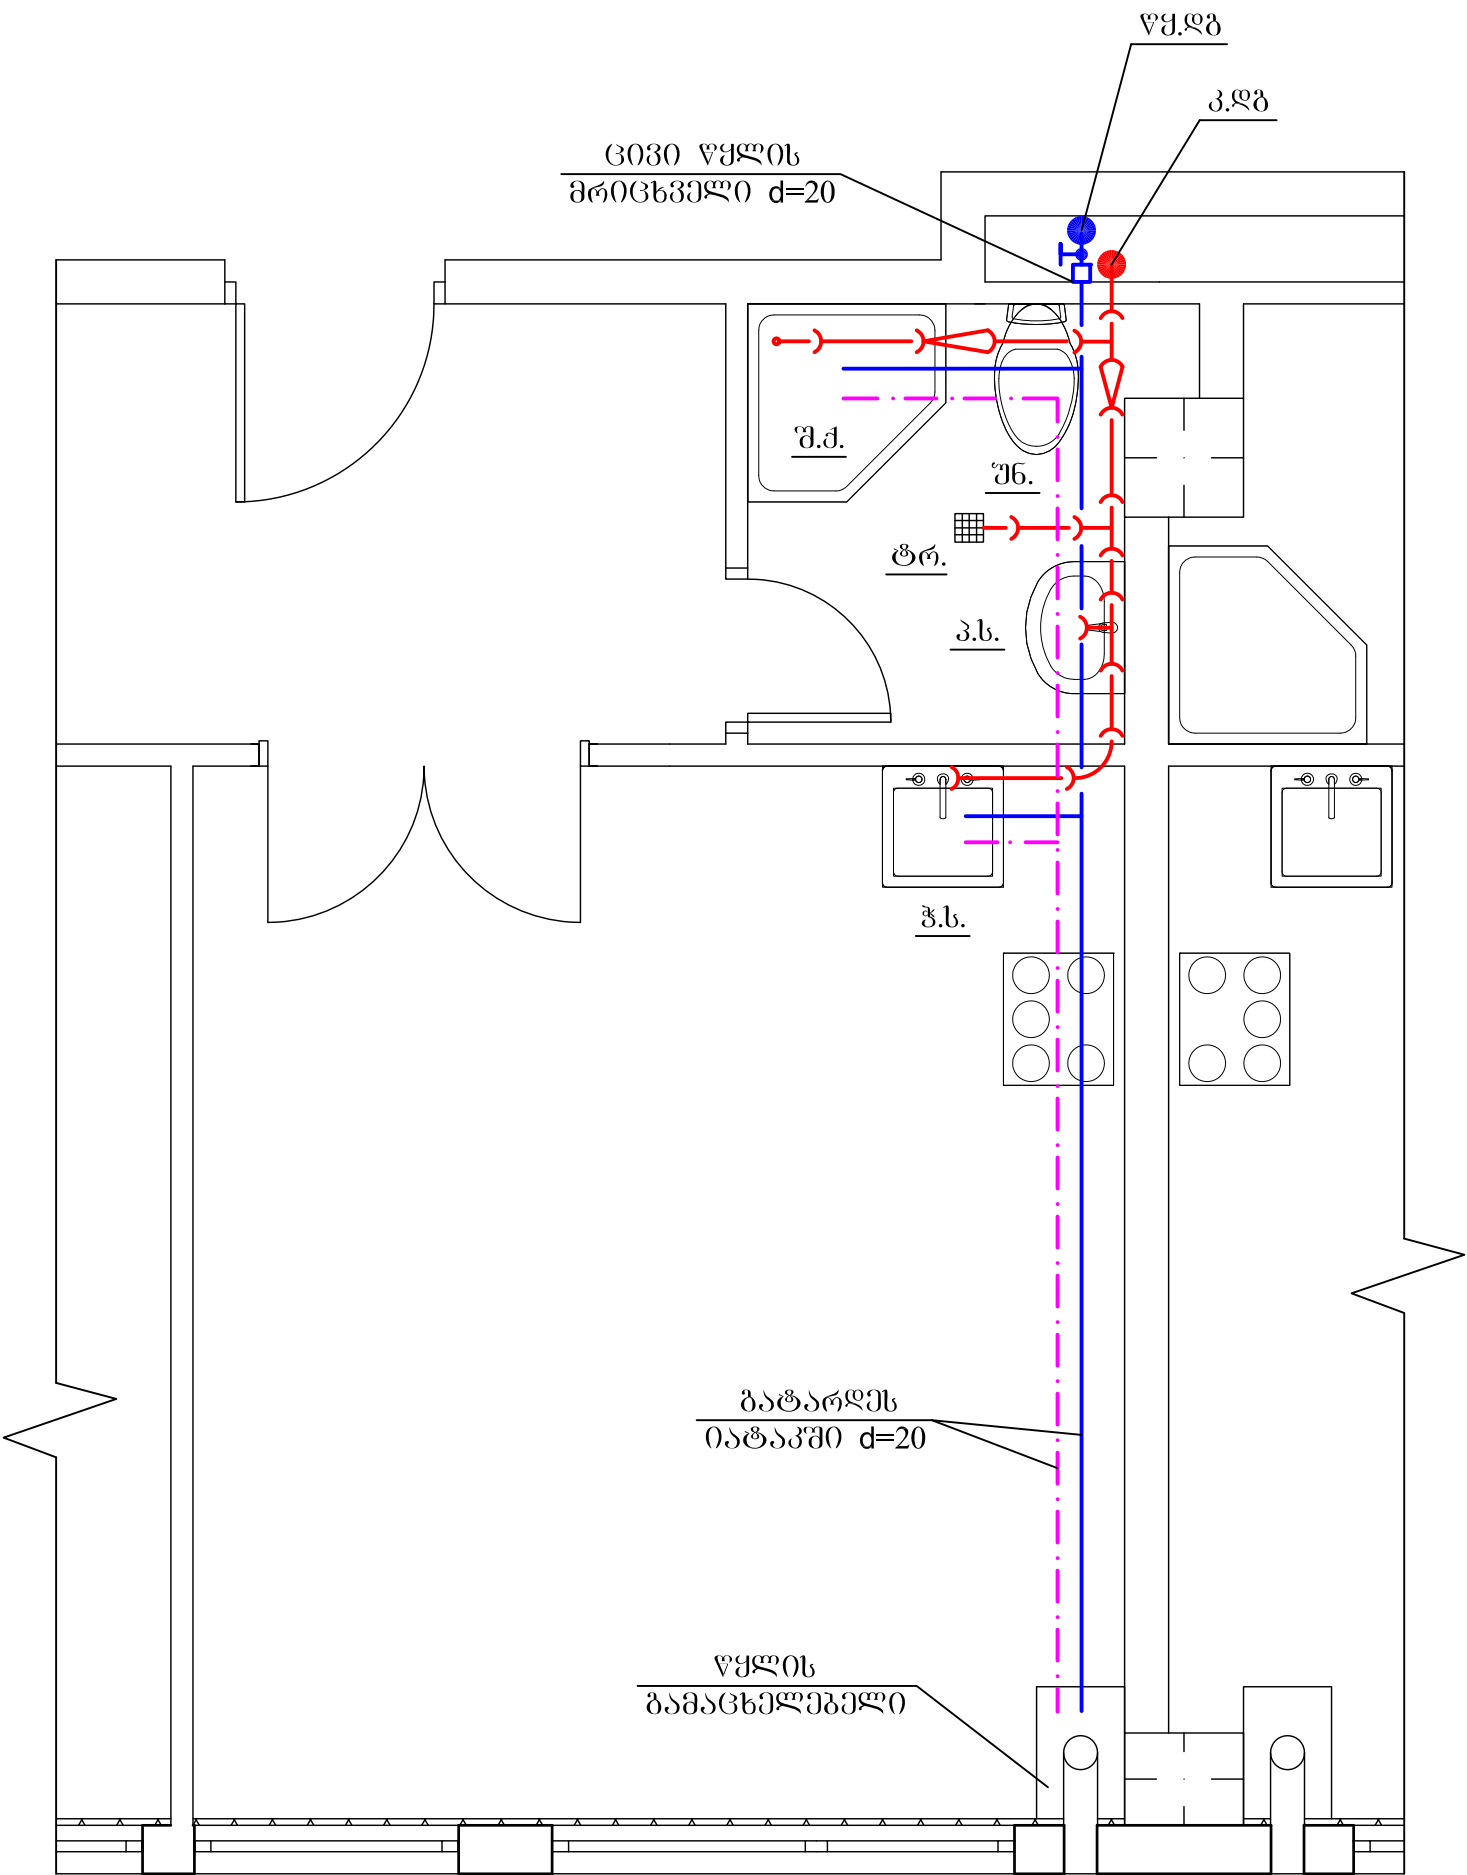

|              |  |             |                                                                                         |       |        |
|--------------|--|-------------|-----------------------------------------------------------------------------------------|-------|--------|
| დირექტორი    |  | ა.წაფარიძე  | შ.პ.ს. "საქმინერმპროექტი"                                                               |       |        |
| პრ.მთ.კონსტ. |  | ნ.წიტიშვილი |                                                                                         |       |        |
| დაამუშავა    |  | ა.ტორიწაძე  | ქ.ზუგდიდი, ღუმერის ქ. №1-ში მდებარე შენობის<br>სამშენებლო-სარემონტო სამუშაოების პროექტი |       |        |
|              |  |             |                                                                                         |       |        |
|              |  |             | წყალსაღებო და კანალიზაცია                                                               | სტად. | ფ. №   |
|              |  |             |                                                                                         | მ.პ.  | წკ-23  |
|              |  |             | სანიტარული კვანძი №10<br>სამონტაჟო ნახაზი                                               | დაკვ. | 063.1# |
|              |  |             |                                                                                         |       | თარიღი |
|              |  |             |                                                                                         |       | 2015წ. |