


სანიტარული კვანძი №11

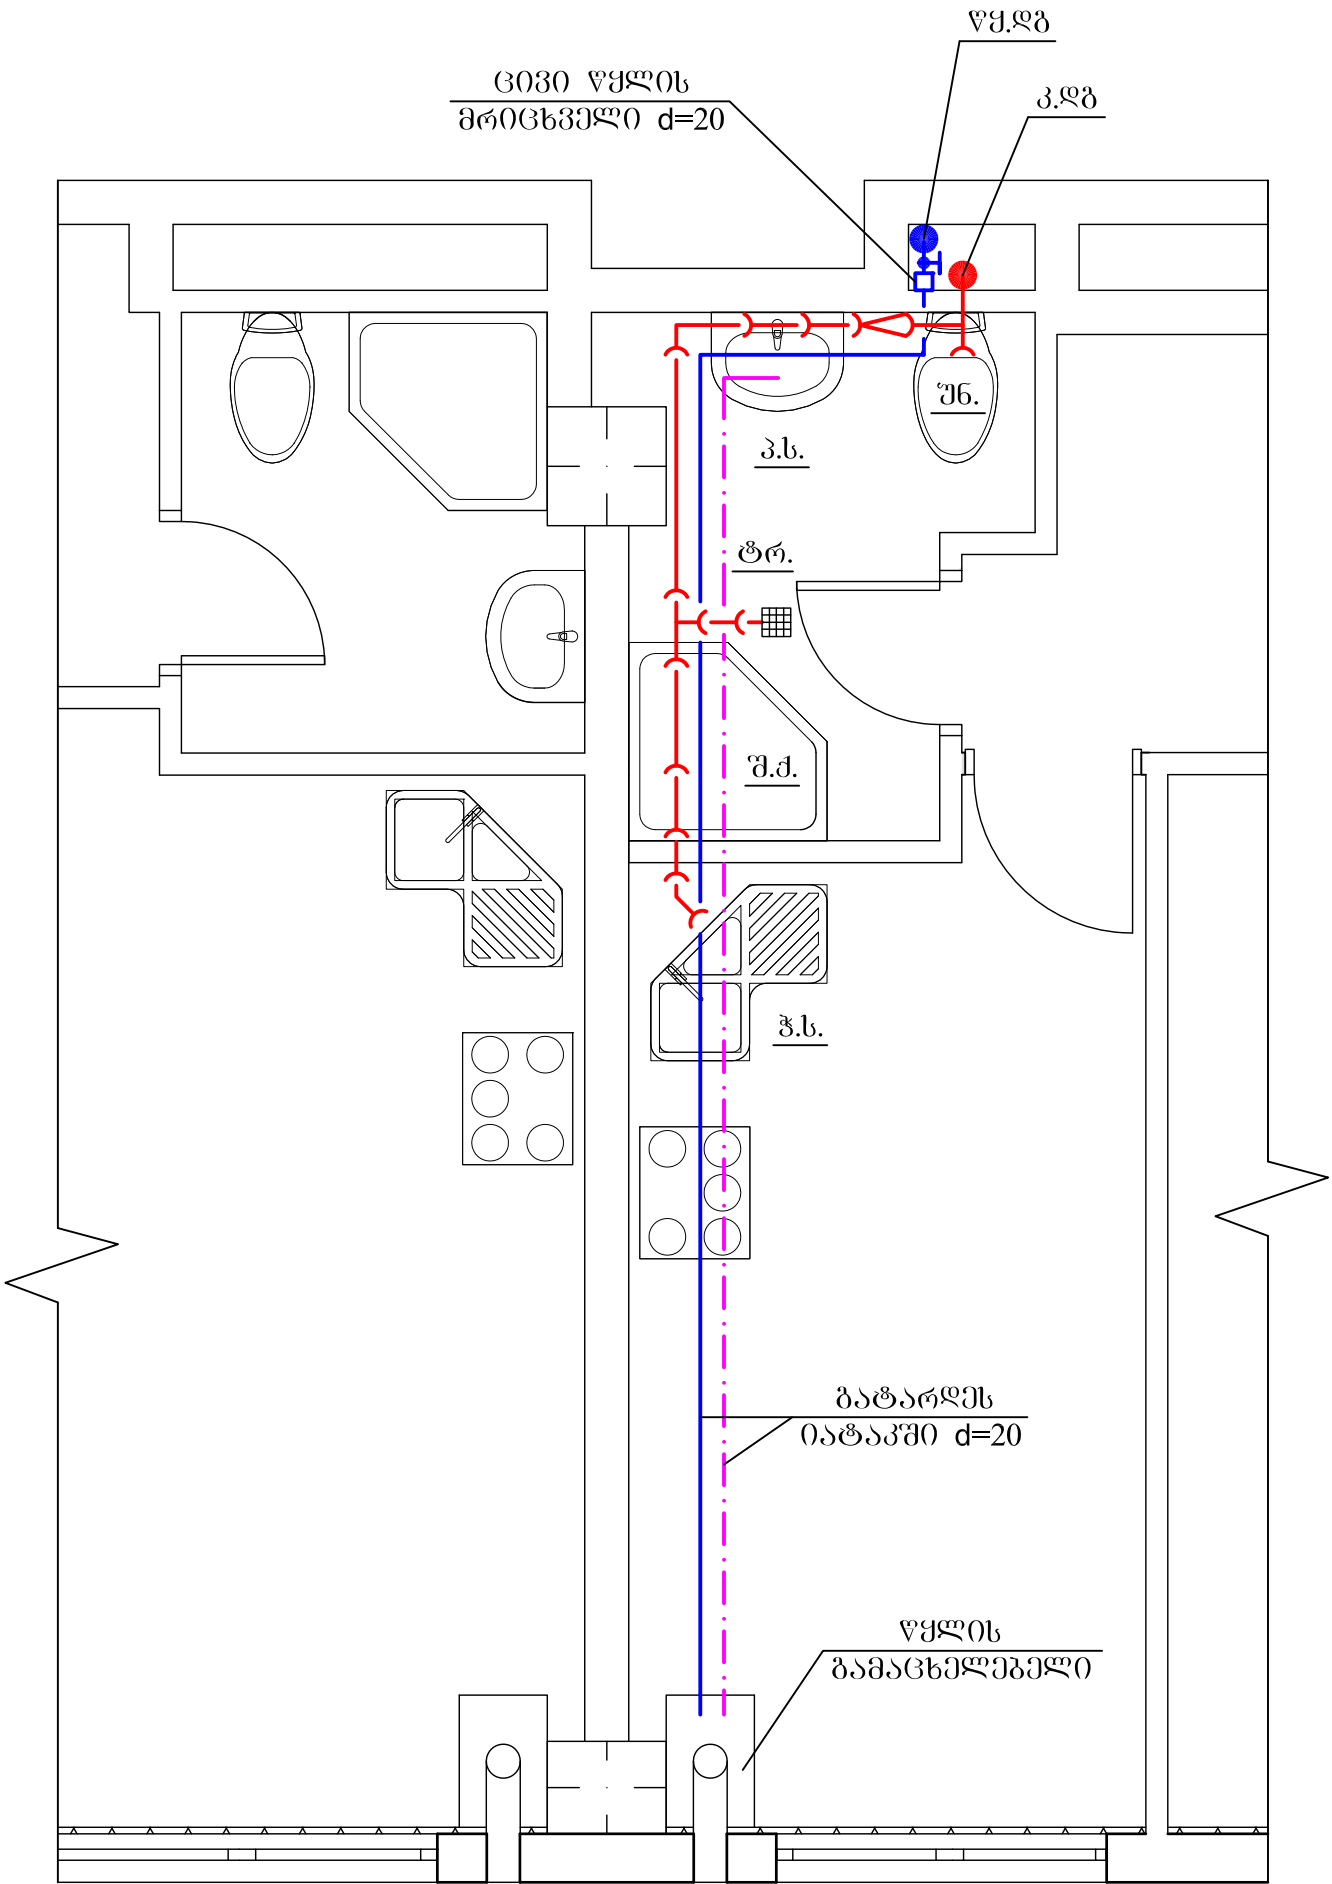

დირექტორი		ა.წაფარიძე	შ.პ.ს. "საქმინერმპროექტი"		
პრ.მთ.კონსტ.		ნ.წიქიშვილი			
დაამუშავა		ა.ტორიწაძე	ქ.ზუგდიდი, ღვ.წიქიშვილის ქ. №1-ში მდებარე შენობის სამშენებლო-სარემონტო სამუშაოების პროექტი		
			წამყვანი და კანალიზაცია	სტად.	ფ. №
				მ.პ.	წკ-24
			სანიტარული კვანძი №11	დაკვ.	063.16
			სამონტაჟო ნახაზი		თარიღი
					2015წ.