


III სართულის გეგმა V+6.52-ზე

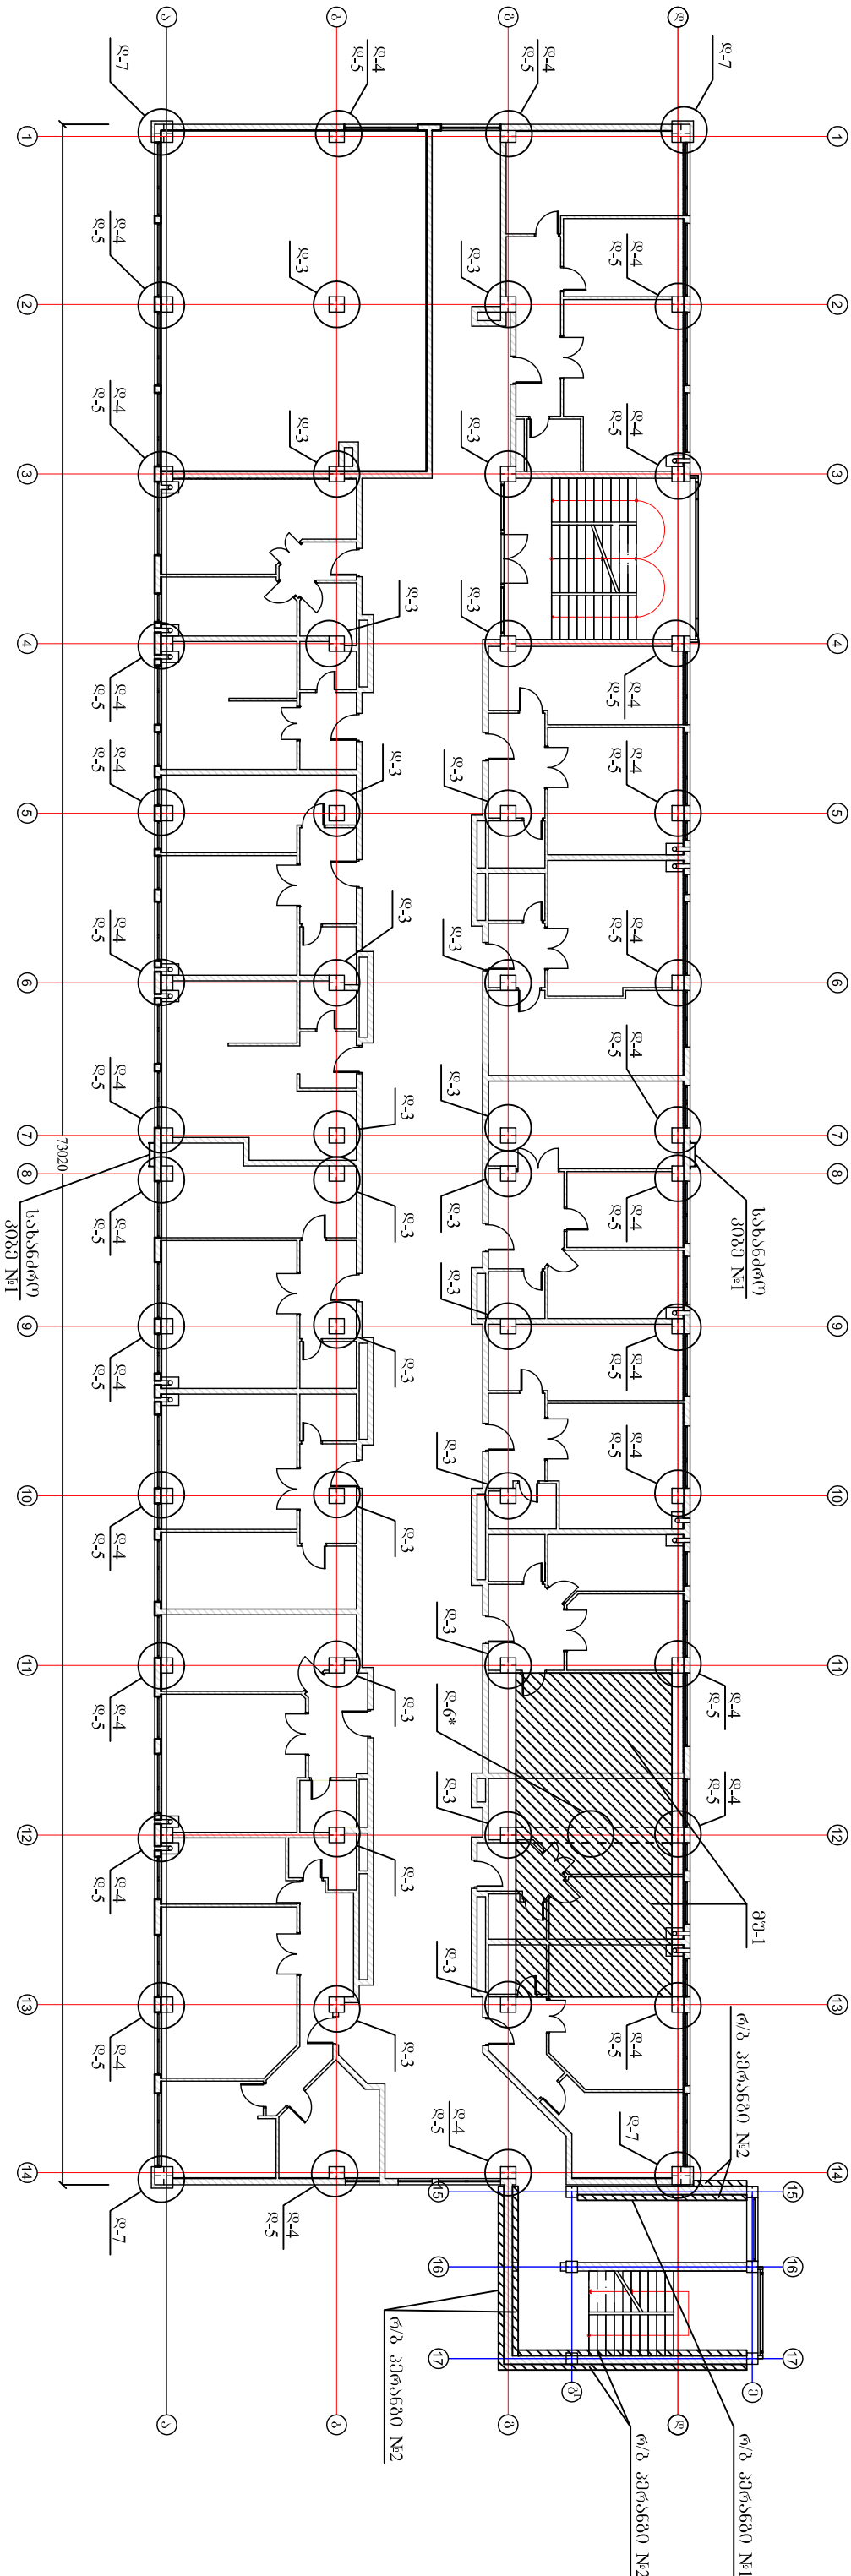

შენიშვნები

1) ყოფა და უკანა ფასადზე ანაბრები პანელის რ/გ ღბარის მოხსნა საპირ(ა) შესრულდეს გუდვებით, უნდა გამოირიცხოს შენობაზე მოვლვგვარი ზემოქმედება. ამასთან საპირ(ა) ღბარის მოხსნამდე არსებული პანელის ღირებულების გათვალისწინებით. ვუა რ/გ ღბარის მოხსნის შემდეგ კი საპირ(ა) აღნიშნულ ხის ღბარების თანდრისთანაობით გამოდგება, დიდი სიფრთხილით აღსაქმობს იმისი საშროწრება, რუმ განსახილვული პანელის ზევით გაშვალ გრძივ რიგეულს ქონდეს დაზიანებები: არმატურის დაშანგვა, კვანძების არასრულყოფილი მოწყობა და სხვა.

დრემტორი	აჯაგარძე	შ.პ.ს. "საქმინრემრირეტი"			
პრ.მომ.კრისტ.	ნაწმომწაწმომწი				
დაამწმწა	ნაწმომწაწმომწი				
		კონსტრუმირული ნაწმომწი	სტაღ. ფ. №	სწლ.წ.	
			მ.კ.	კ-კ	23
			დაკვ.	063 №	თარღო
		III სართულს გეგმა ნორმულ +6.52-ზე			2015წ.