




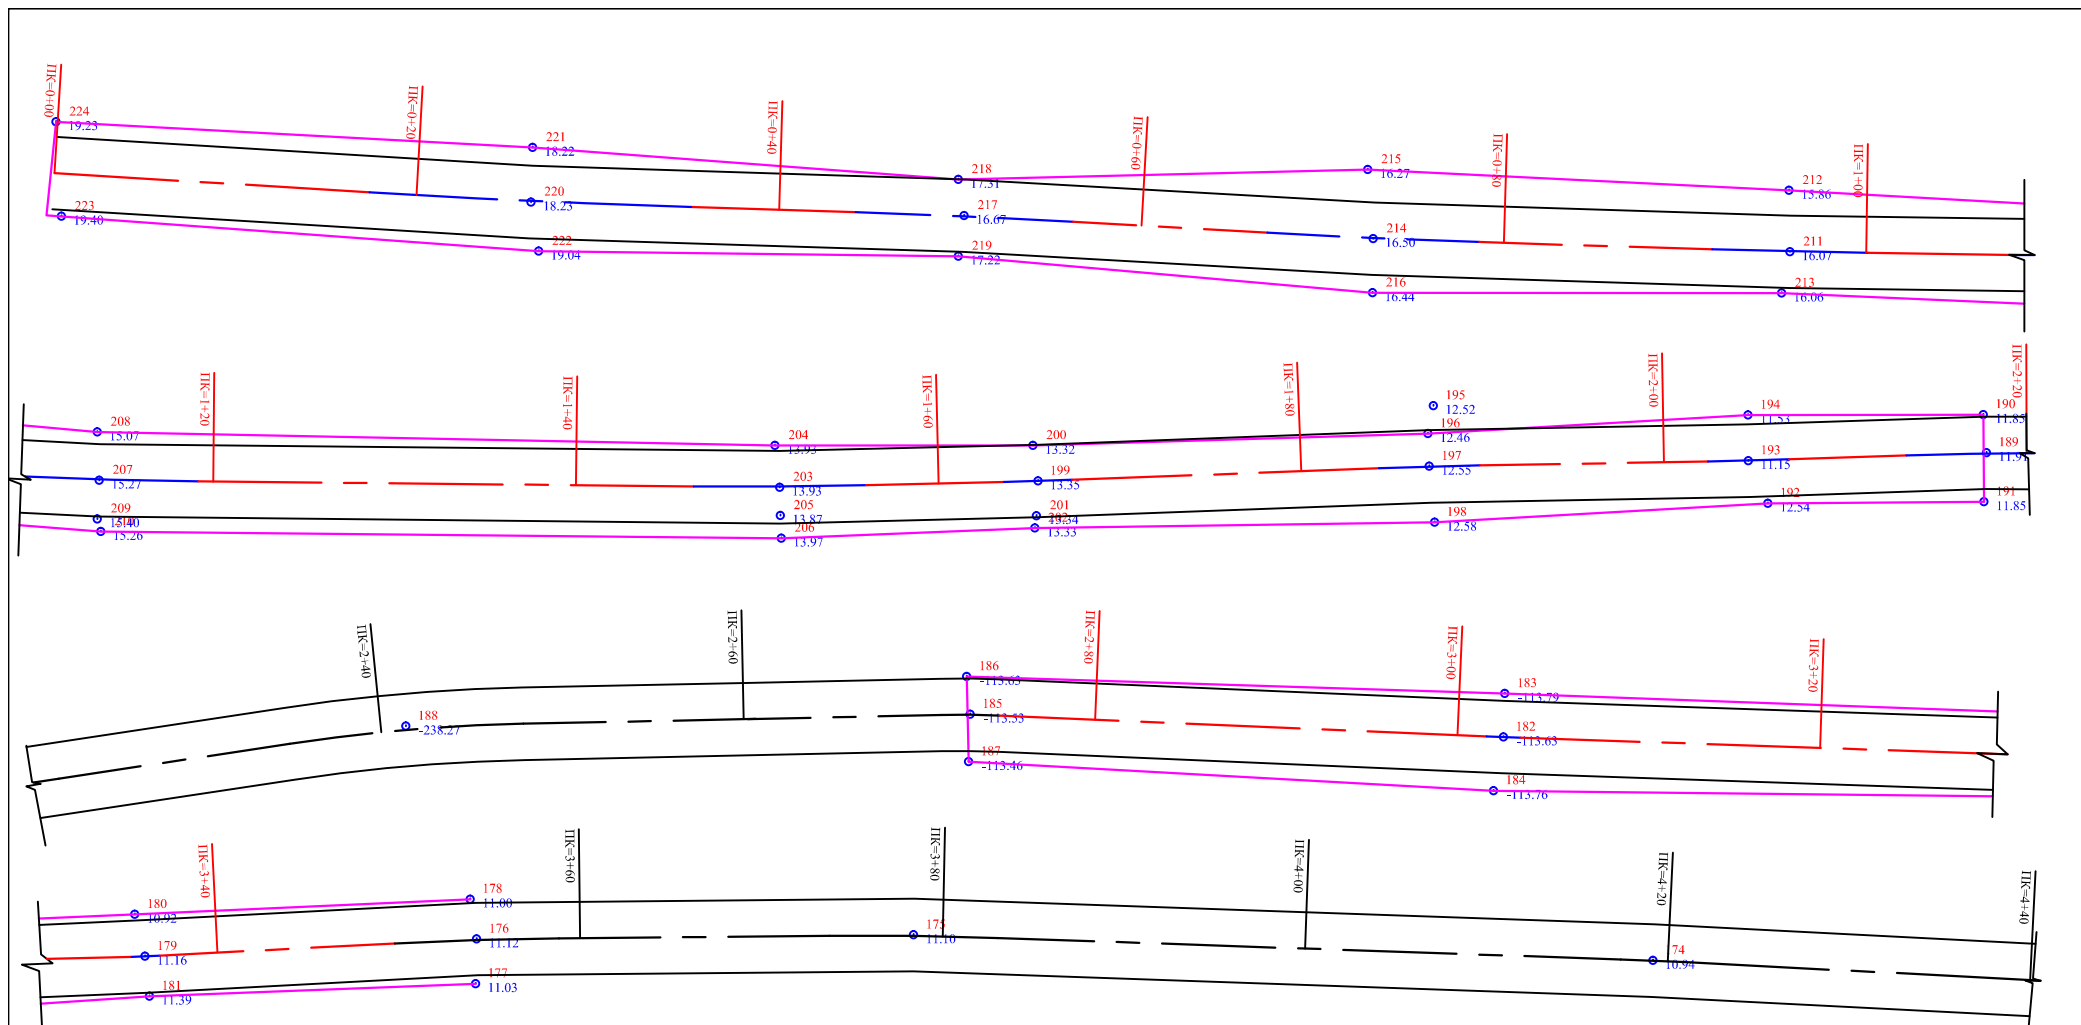


შ.პ.ს. გზაპროექტი			2015 წ.	
ქობულეთის მუნიციპალიტეტი ს/გზა სახ.გზა-ხაღვაშები კმ0+000÷კმ2+400				
გეგმა	ფურც.№1/1	დირექტორი		მ. ღუნდუა
		ინჟინერი		ვ. აღონია
		დახაზა		ა. ბერიძე

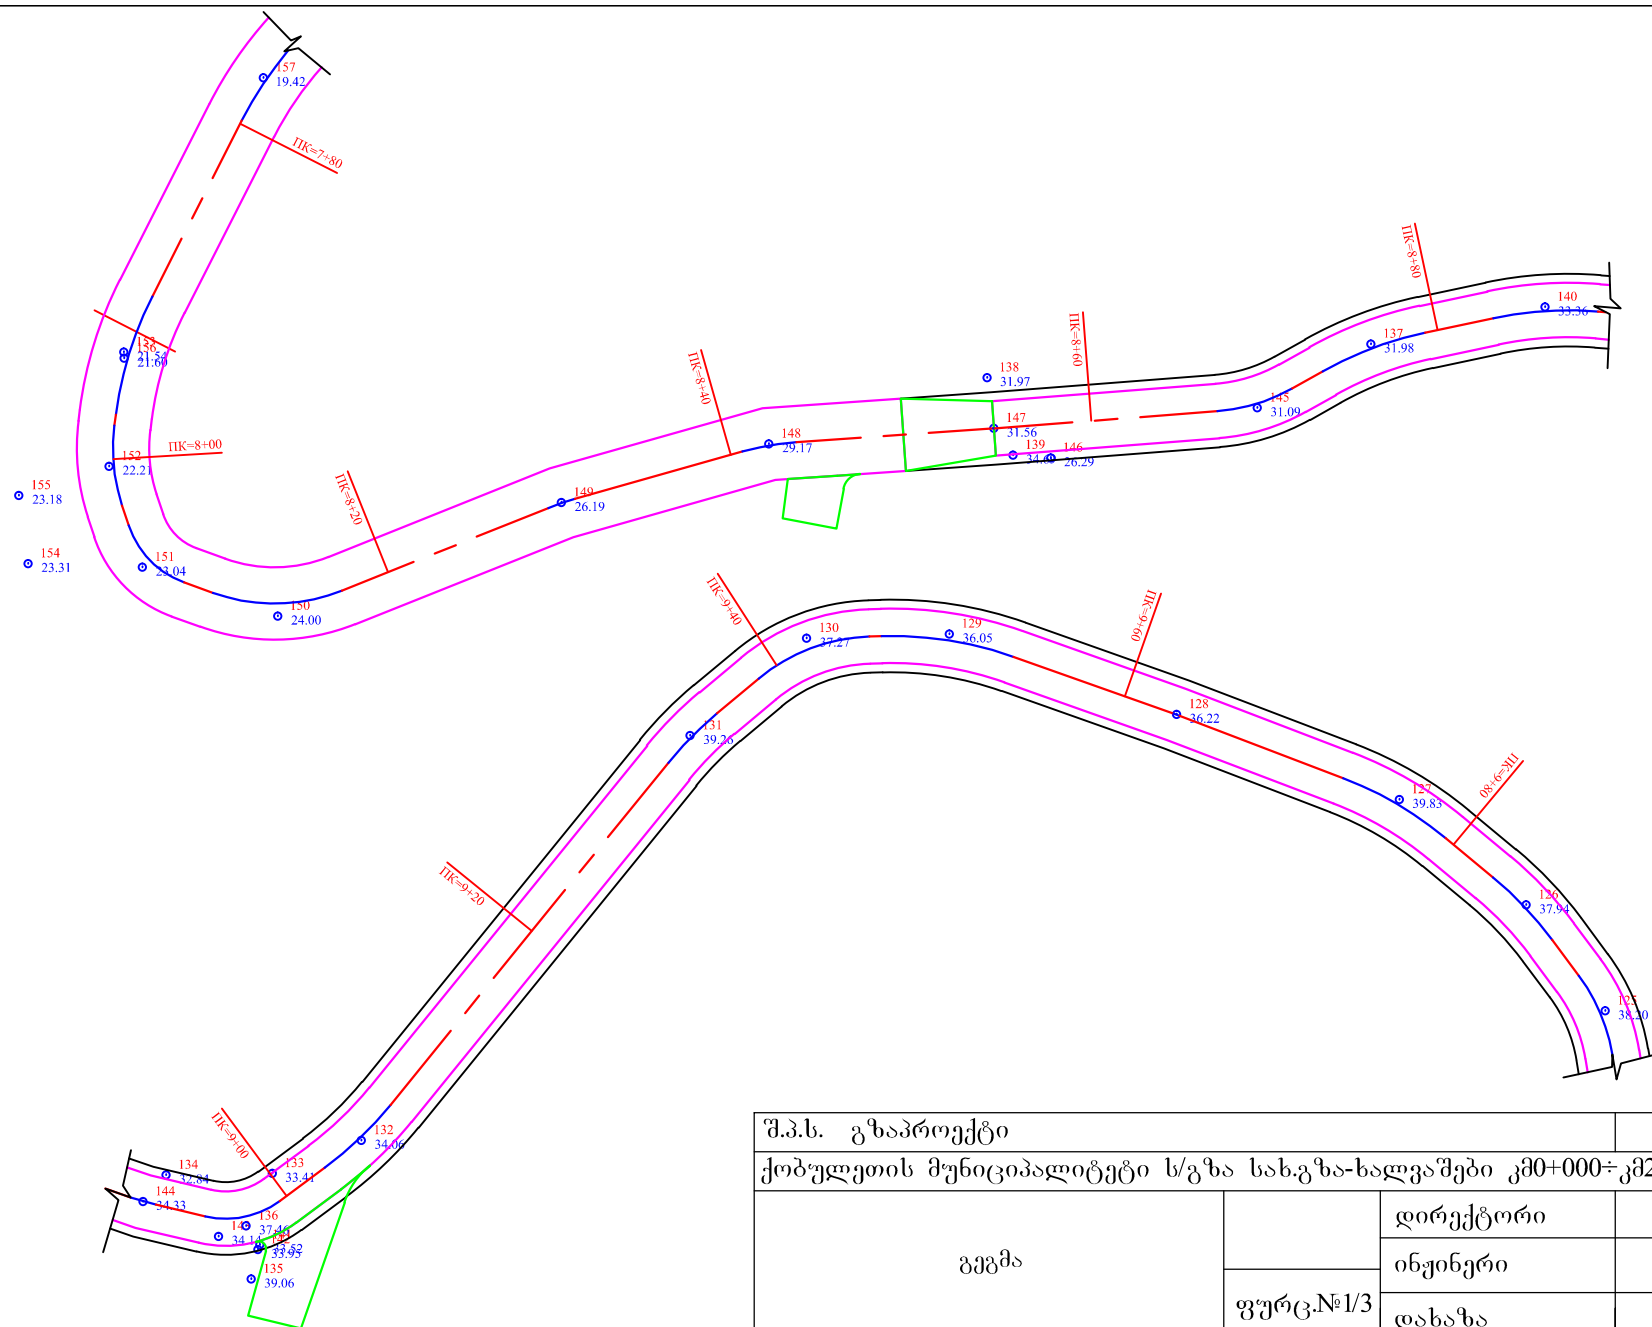


შ.პ.ს. გზაპროექტი			2015 წ.	
ქობულეთის მუნიციპალიტეტი ს/გზა სახ.გზა-ხალვაშები კმ0+000÷კმ2+400				
გეგმა		დირექტორი		მ. ღუნდუა
		ინჟინერი		ვ. ადონია
	ფურც.№1/3	დახაზა		ა. ბერიძე

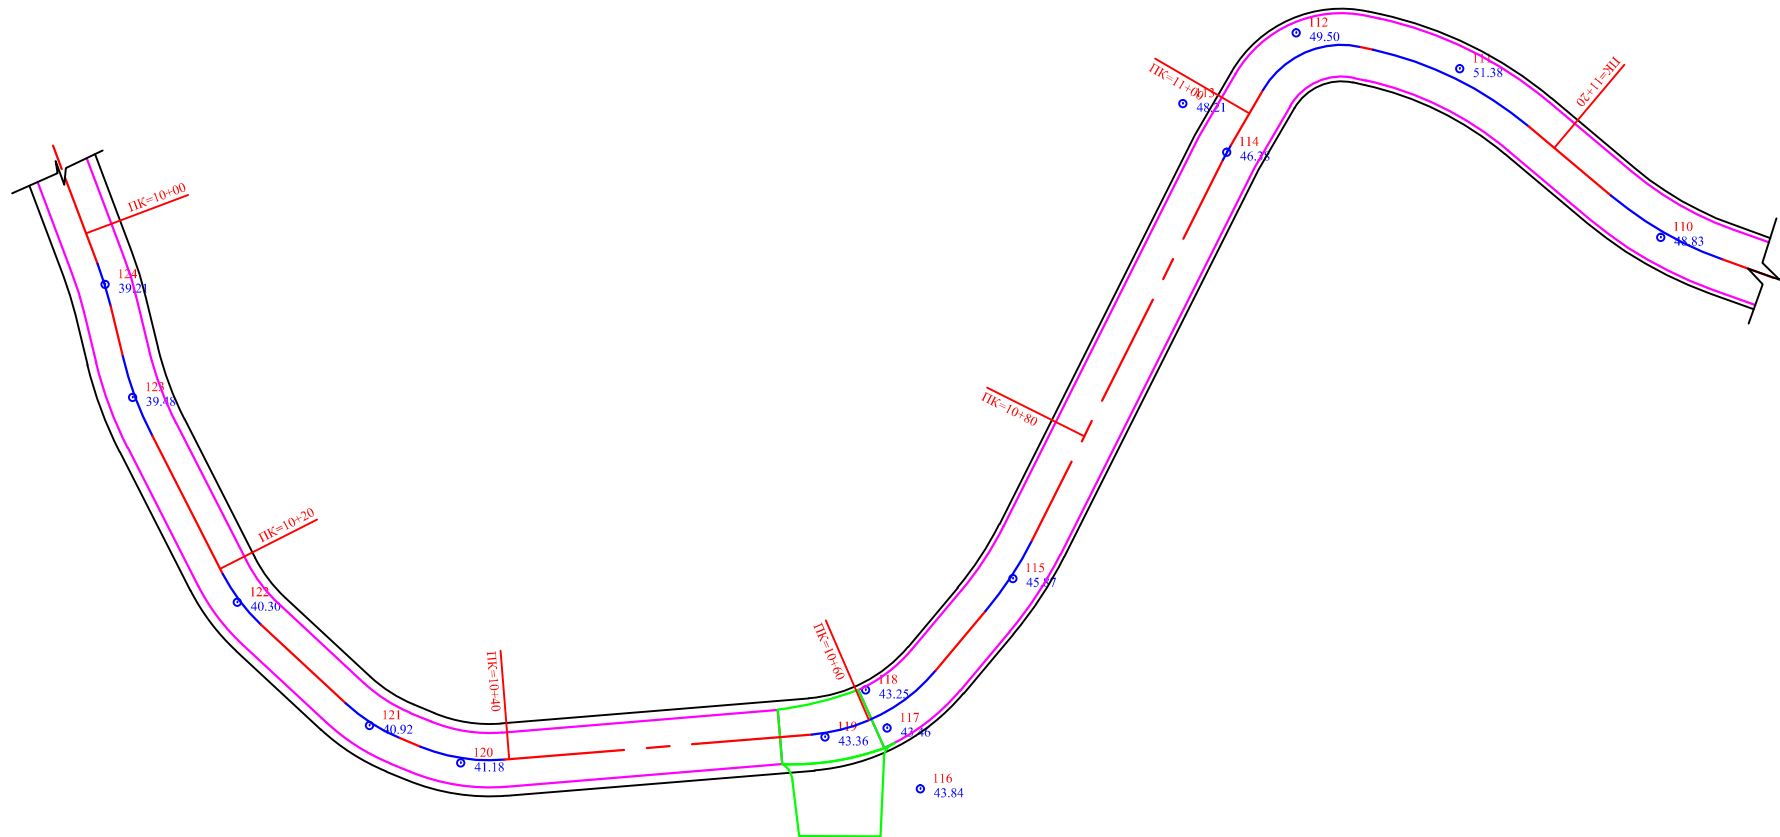


შ.პ.ს. გზაპროექტი			2015 წ.	
ქობულეთის მუნიციპალიტეტი ს/გზა სახ.გზა-ხაღვაშები კმ0+000÷კმ2+400				
გეგმა		დირექტორი		მ. ღუნდუა
	ფურც.№1/4	ინჟინერი		ვ. ადონია
		დახაზა		ა. ბერიძე

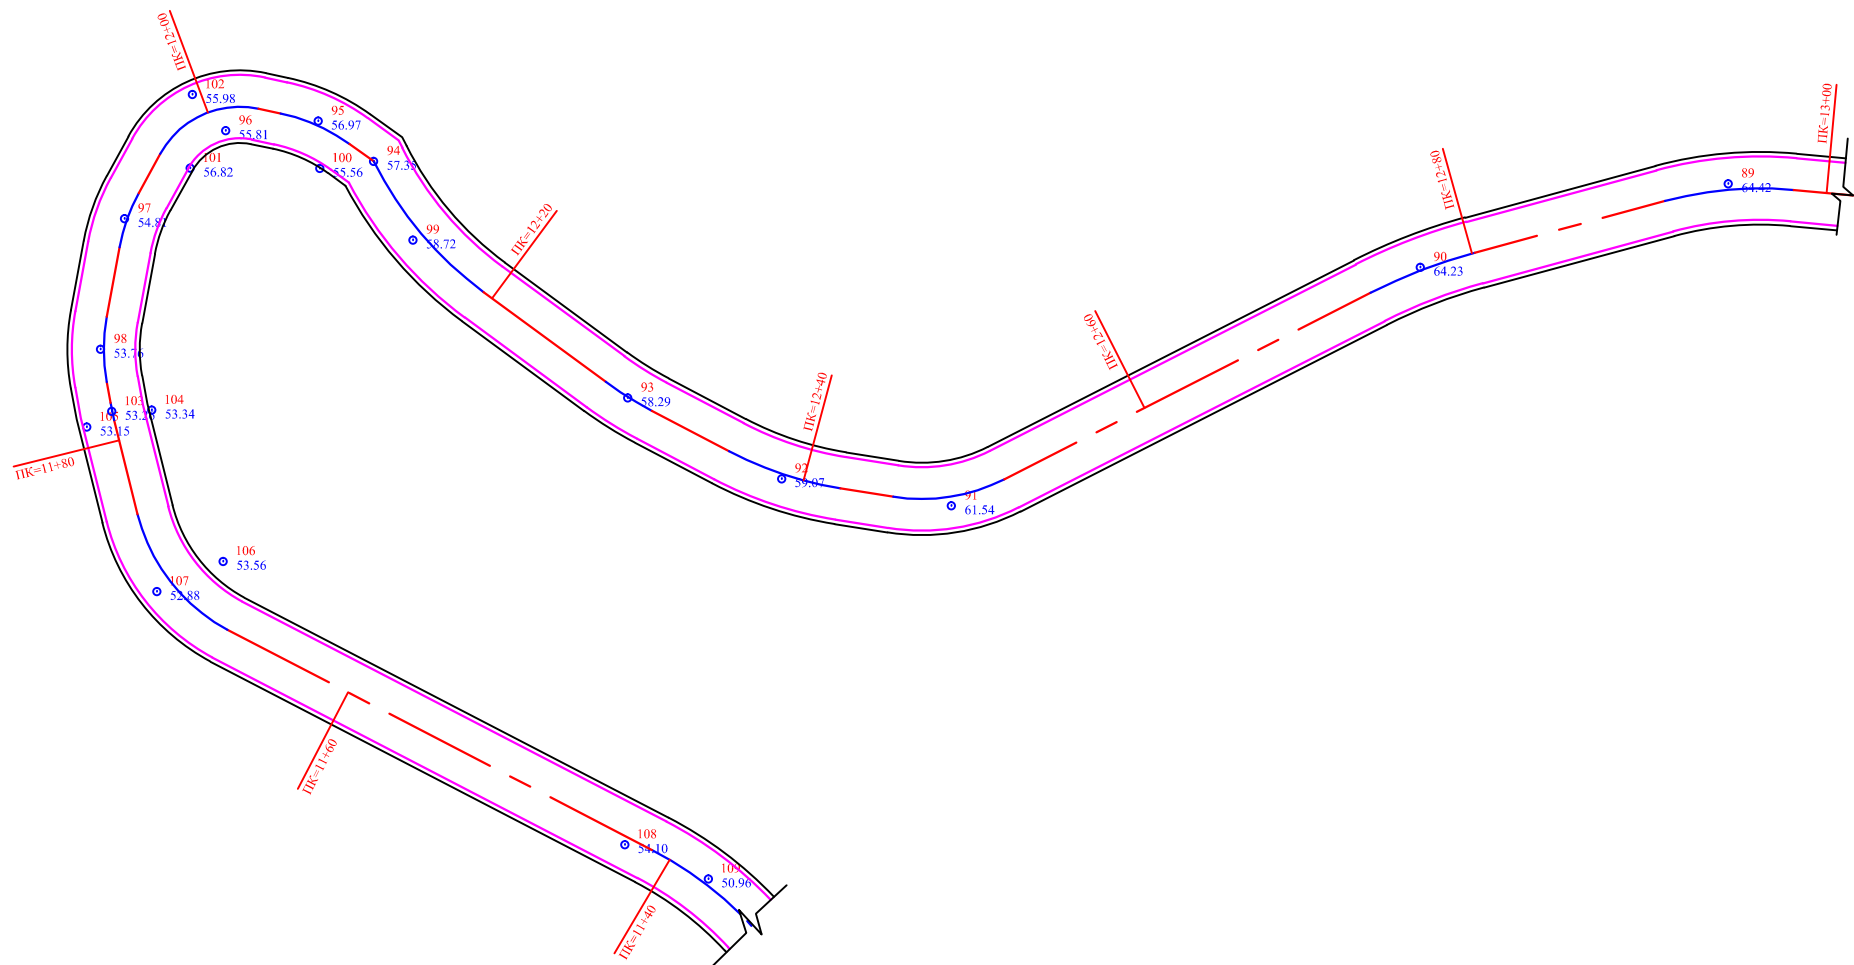


შ.პ.ს. გზაპროექტი			2015 წ.	
ქობულეთის მუნიციპალიტეტი ს/გზა სახ.გზა-ხალვაშები კმ0+000÷კმ2+400				
გეგმა		დირექტორი		მ. ღუნდუა
	ფურც.№1/5	ინჟინერი		ვ. აღონია
		დახაზა		ა. ბერიძე

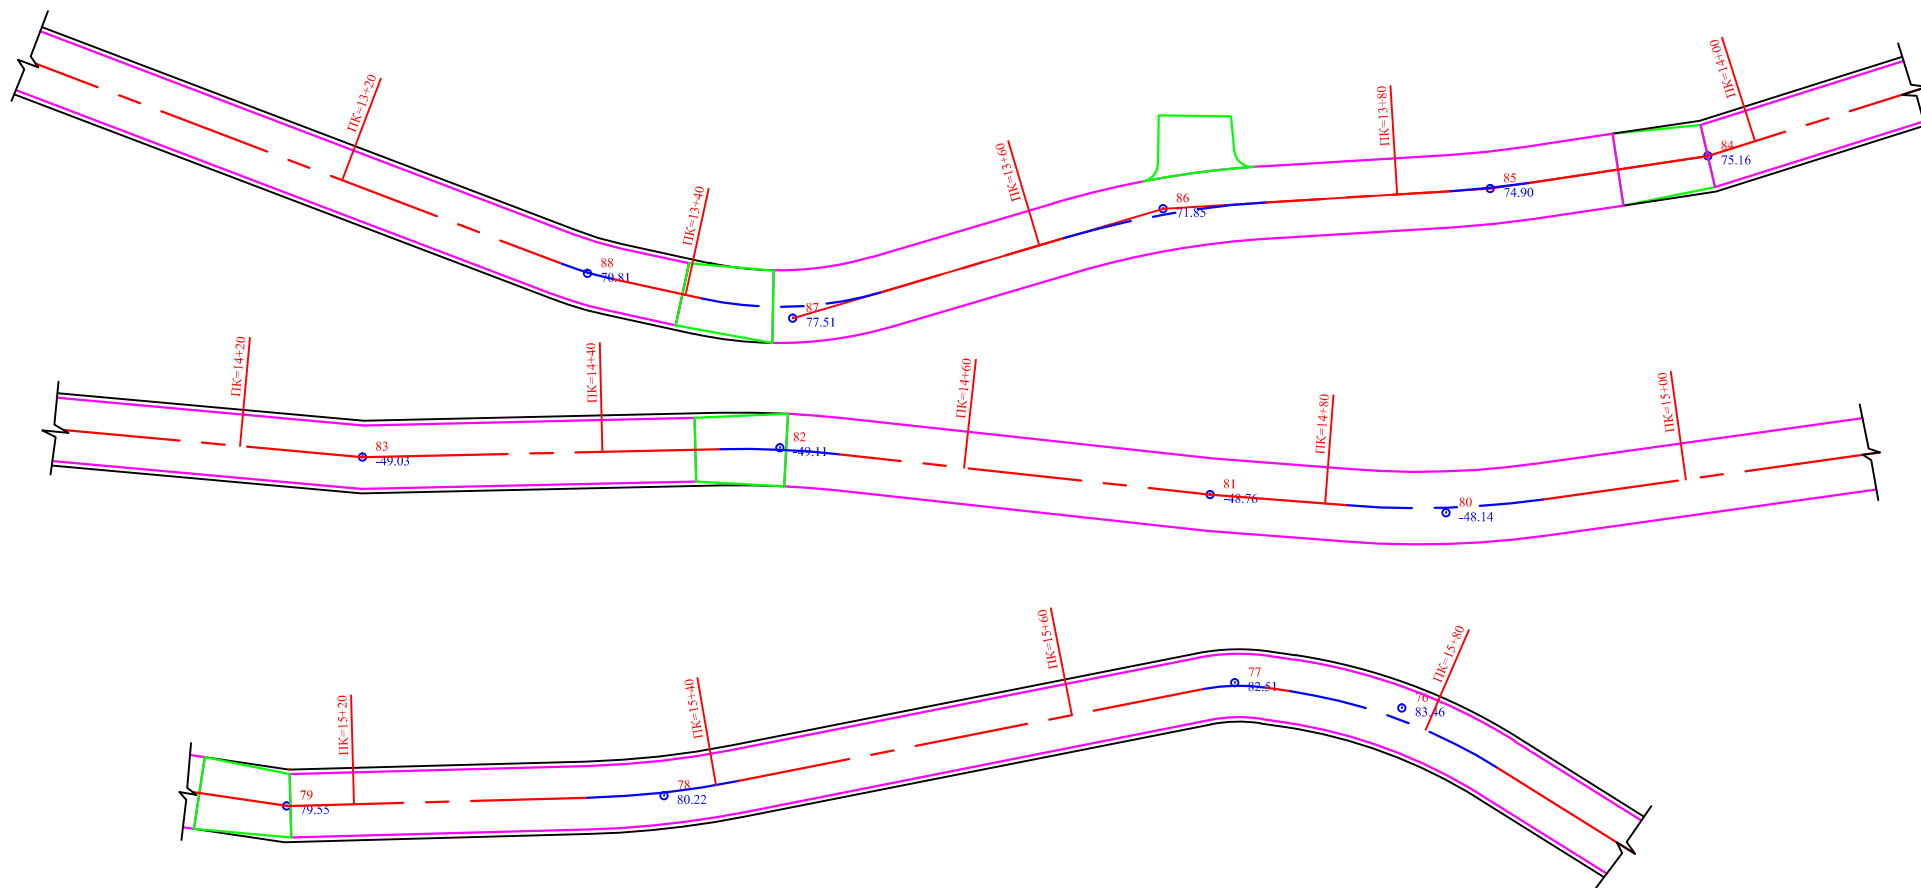

შ.პ.ს. გზაპროექტი			2015 წ.	
ქობულეთის მუნიციპალიტეტი ს/გზა სახ.გზა-ხაღვაშები კმ0+000÷კმ2+400				
გეგმა	ფურც.№1/6	დირექტორი		მ. ღუნდუა
		ინჟინერი		ვ. ადონია
		დახაზა		ა. ბერიძე

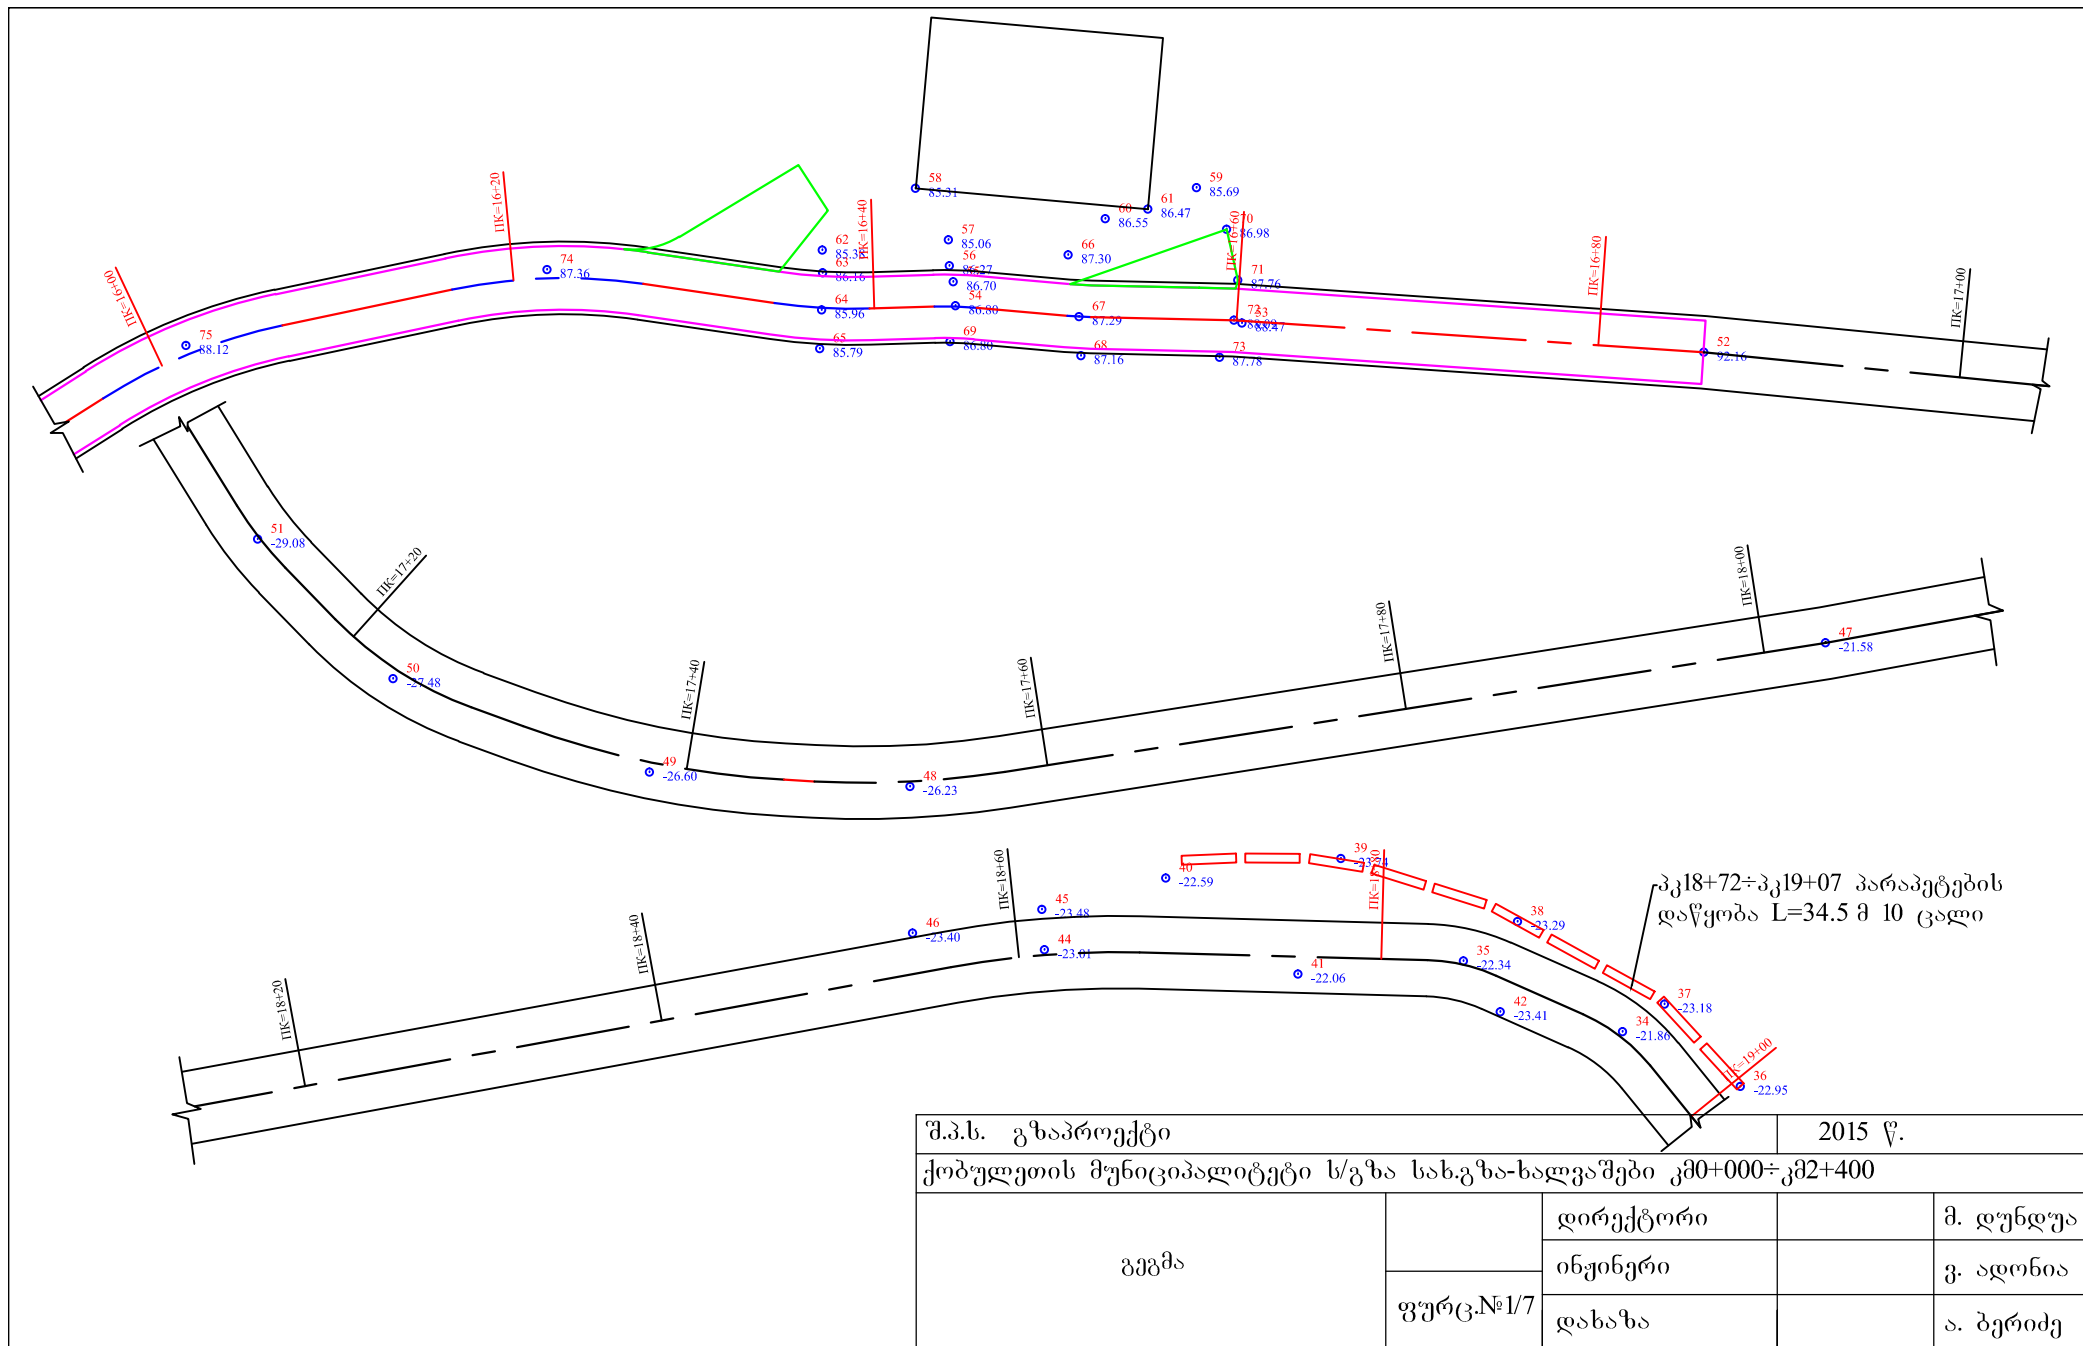

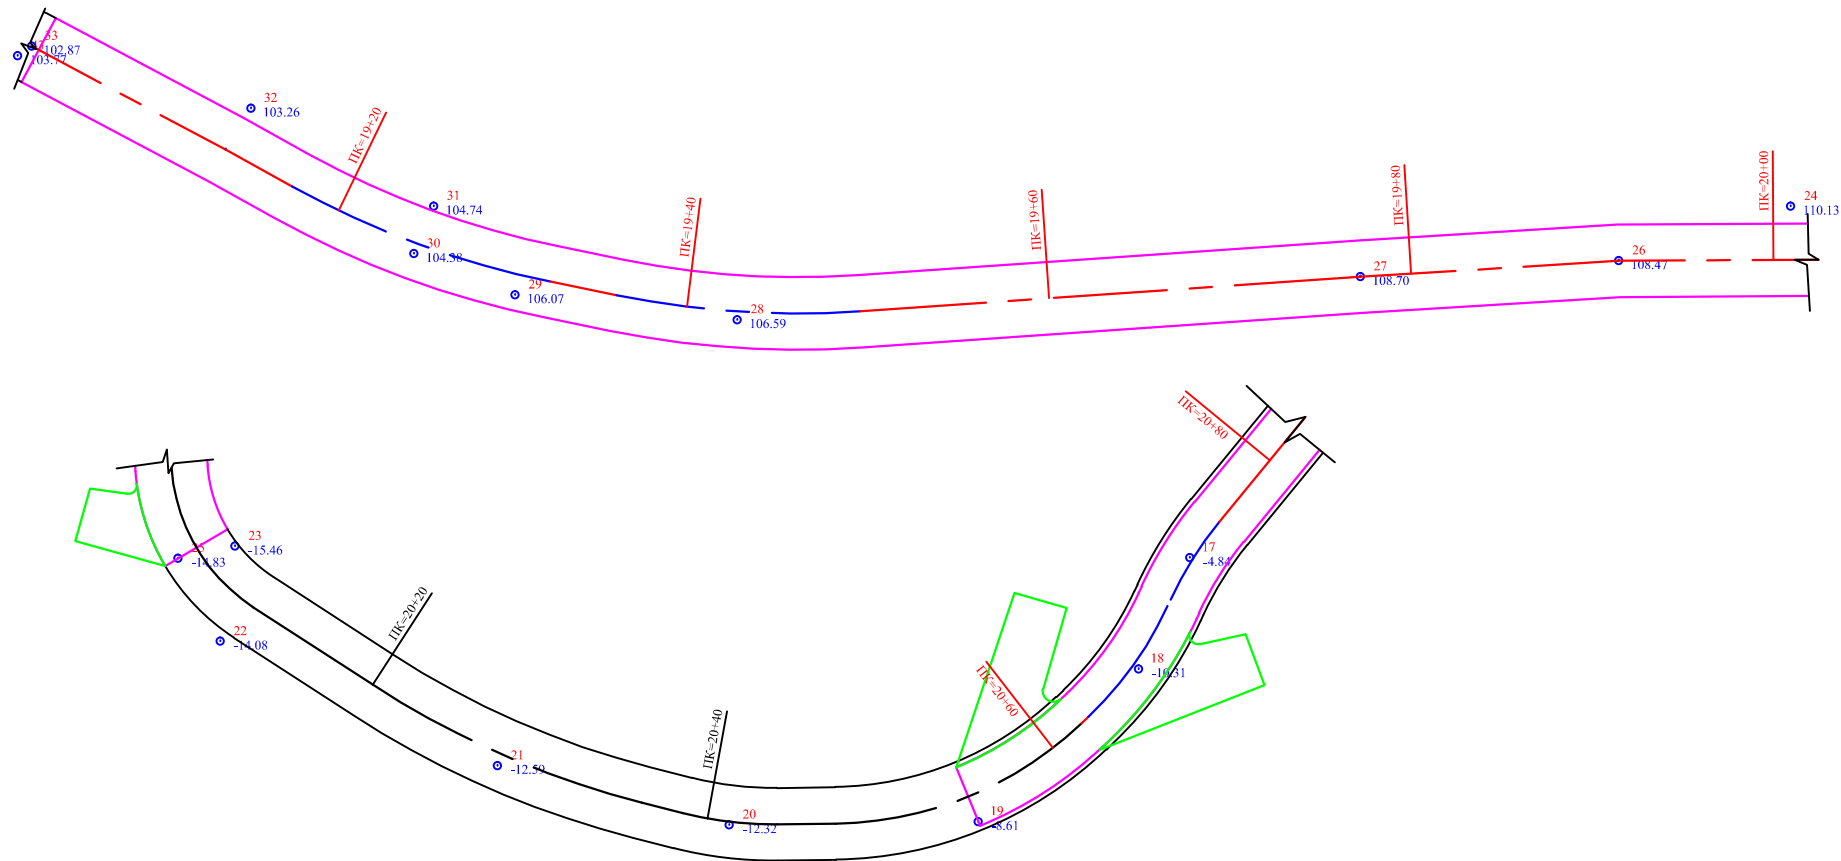

შ.პ.ს. გზაპროექტი			2015 წ.	
ქობულეთის მუნიციპალიტეტი ს/გზა სახ.გზა-ხალვაშები კმ0+000÷კმ2+400				
გეგმა		დირექტორი		მ. ღუნდუა
		ინჟინერი		ვ. ადონია
	ფურც.№1/8	დახაზა		ა. ბერიძე

