


შუქნიშნის ბანთასეება
გამყოფ ზოლში


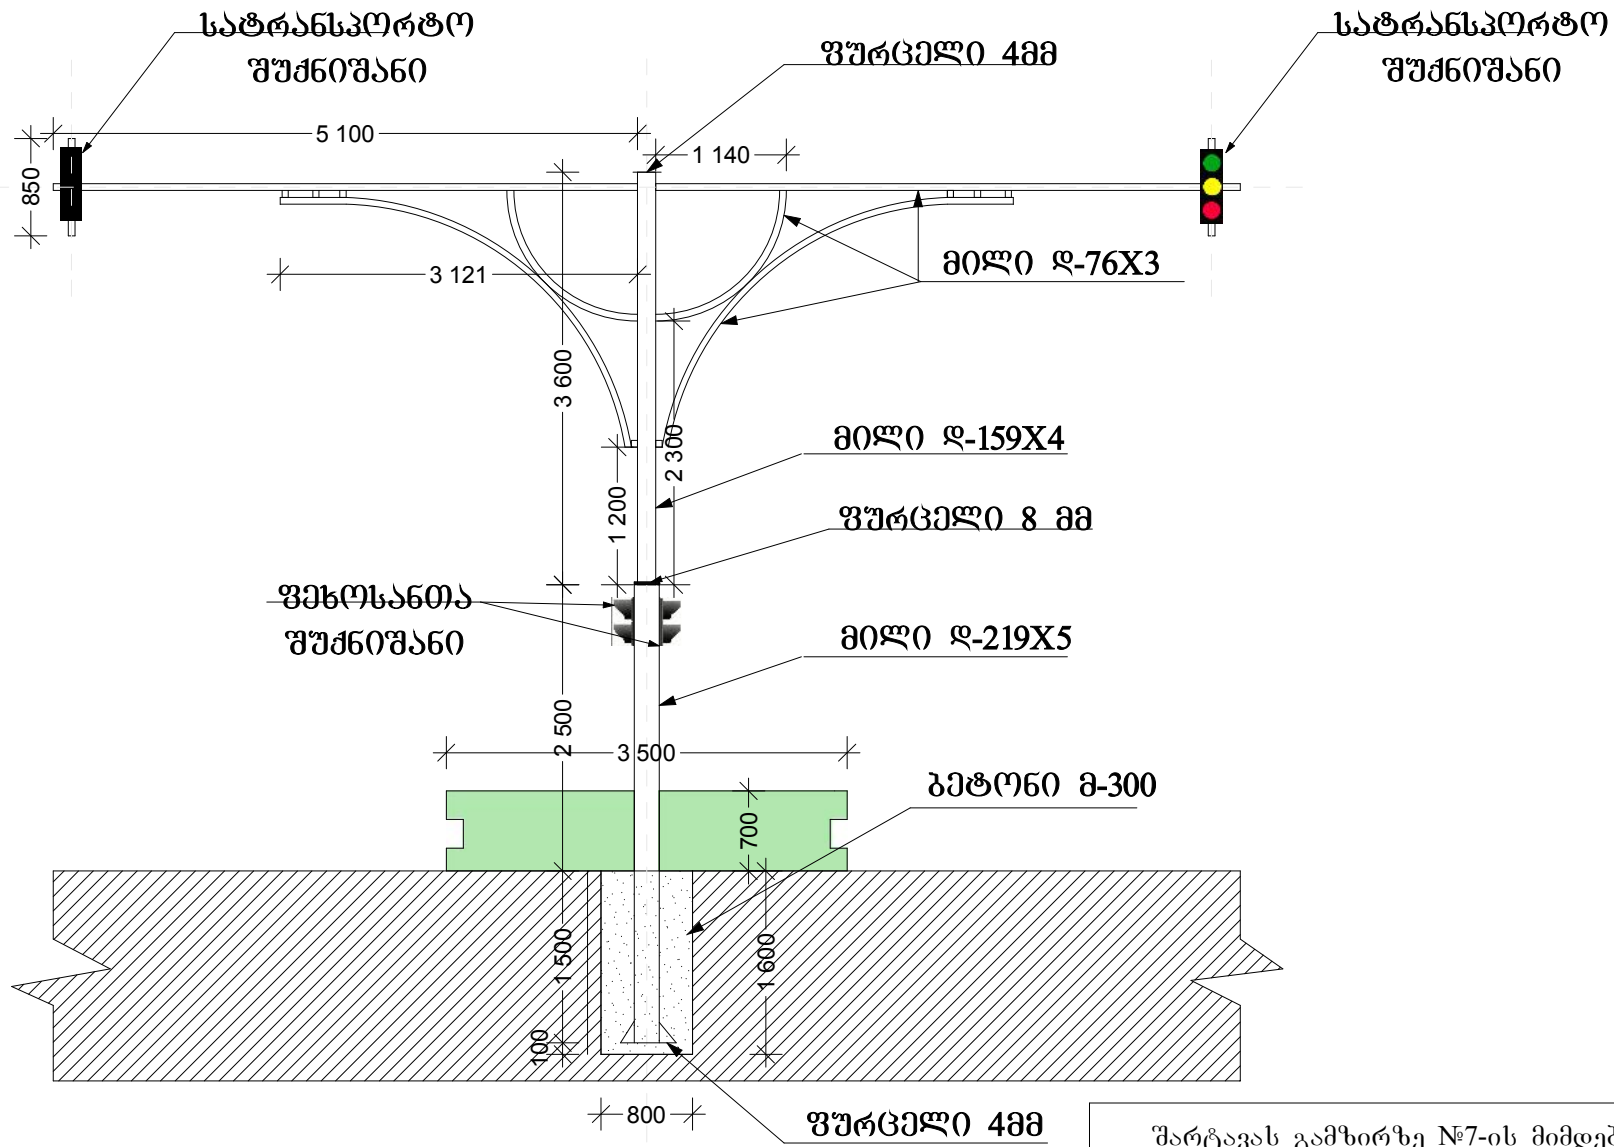


შარტავას გამზირზე №7-ის მიმდებარე
ცენტრალურ გზაზე შუქნიშნის მოწყობა და
ჰორიზონტალუტი მონიშვნა

სატრანსპორტო შუქნიშნის მოწყობა გამყოფ
ზოლში მ 1:500




სტადია	ფურც.	ფურც.-ბი
მ.პ.	4	6
შ.პ.ს. "არიში" 2015 წელი		

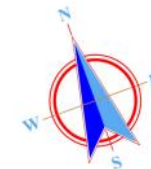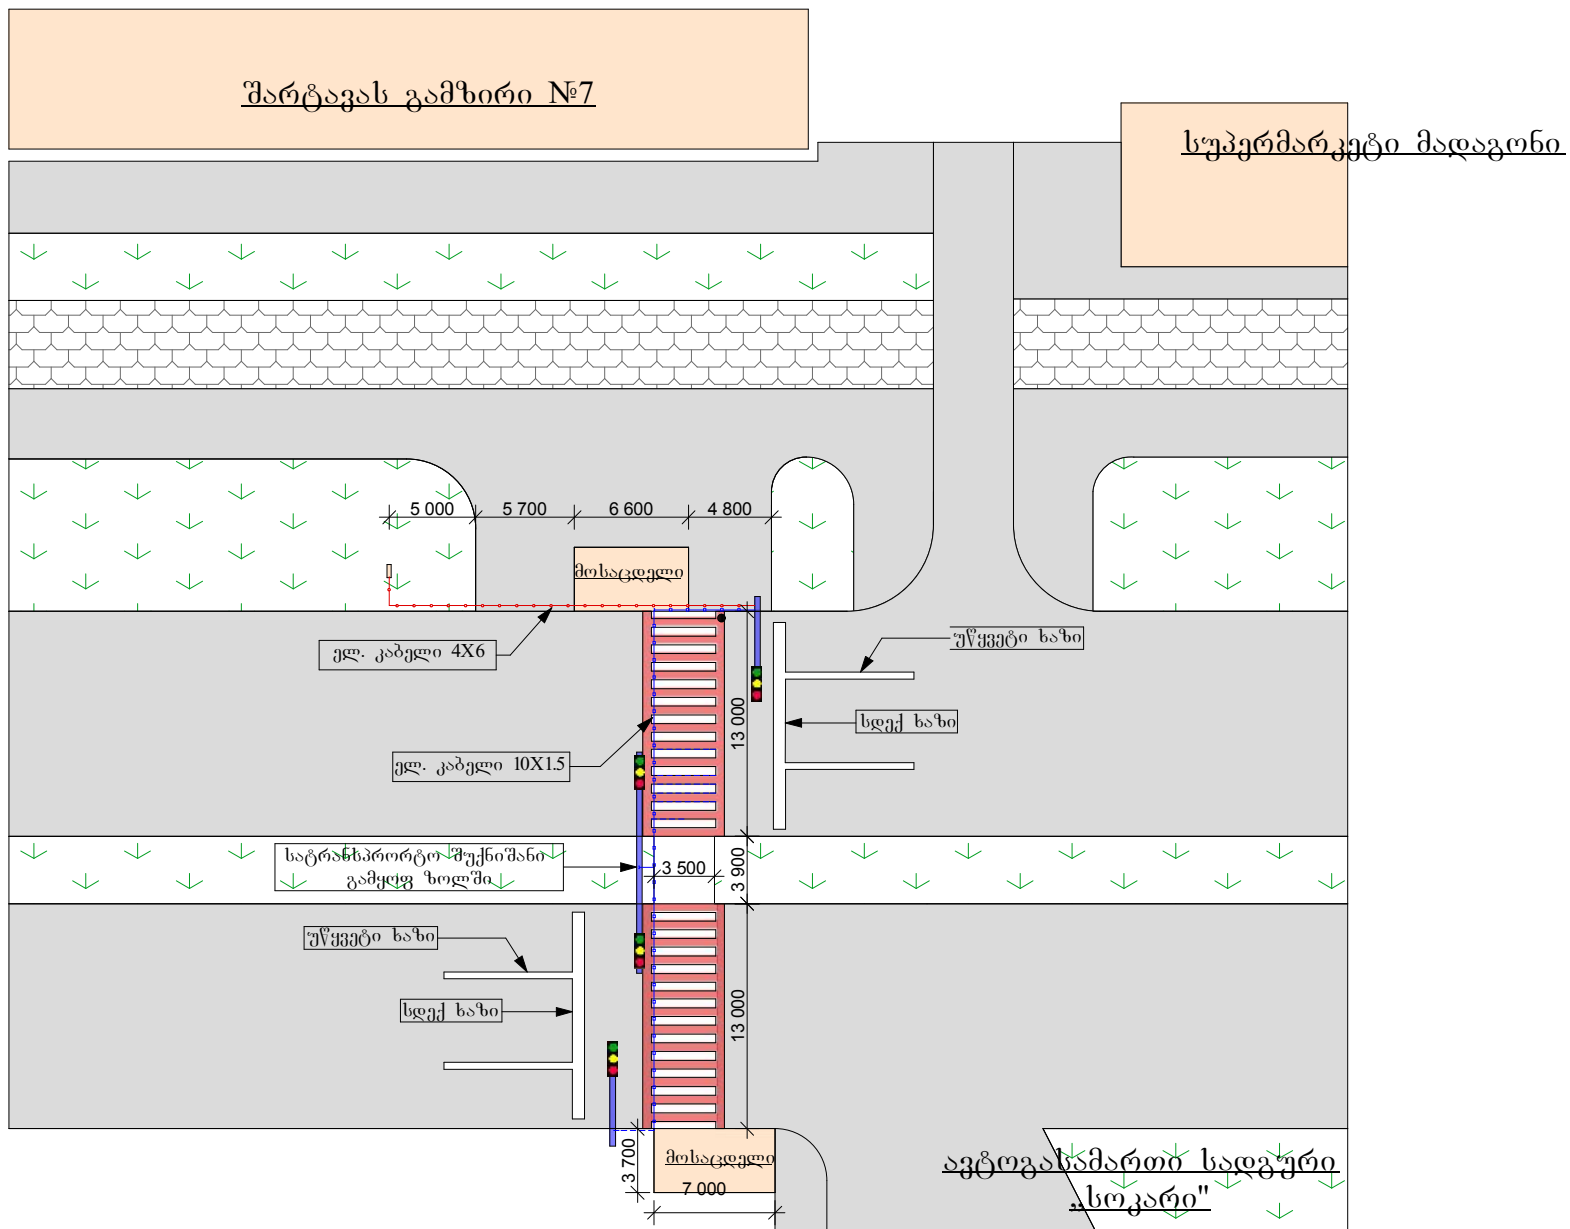

შარტავას გამზირზე №7-ის მიმდებარე ცენტრალურ გზაზე შუქნიშნის მოწყობა და ჰორიზონტალური მონიშვნა						
გენ-გეგმა მ 1:500				სტადია	ფურც.	ფურც.-ბი
				მ.პ.	2	6
				შ.პ.ს. "არიში" 2015 წელი		

საგზაო მონიშვნის ტიპები


ფეხით მოსიარულეთა გადასასვლელის მონიშვნა

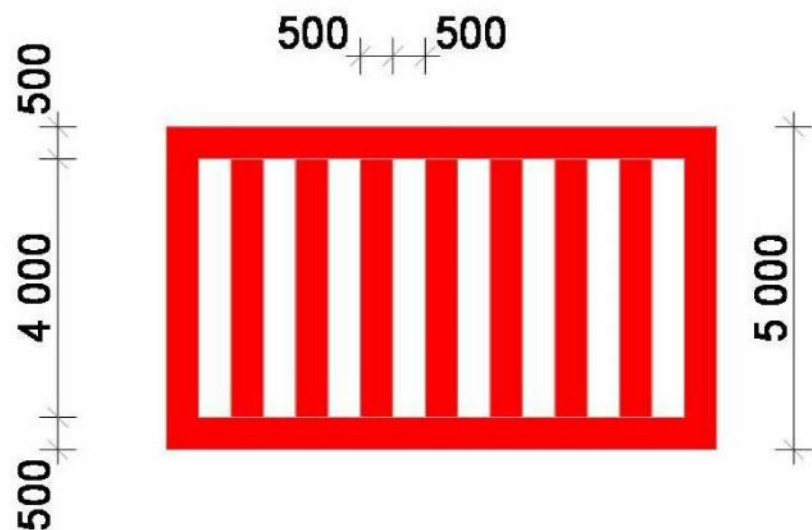

უწყვეტი ხაზის მონიშვნა



სღიშ ხაზი

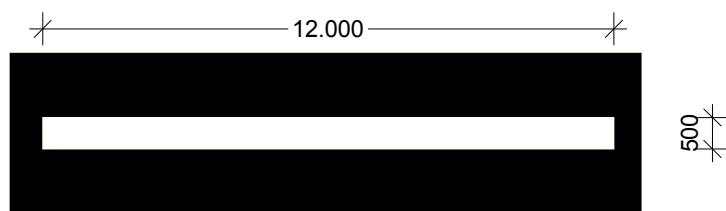


შარტავას გამზირზე №7-ის მიმდებარე
ცენტრალურ გზაზე შეუქნიშნის მოწყობა და
ჰორიზონტალური მონიშვნა

საგზაო ჰორიზონტალური მონიშვნა



სტადია	ფურც.	ფურც.-ბი
მ.პ.	6	6
შ.პ.ს. "არიში" 2015 წელი		

შუქნიშნების განთავსების სქემა

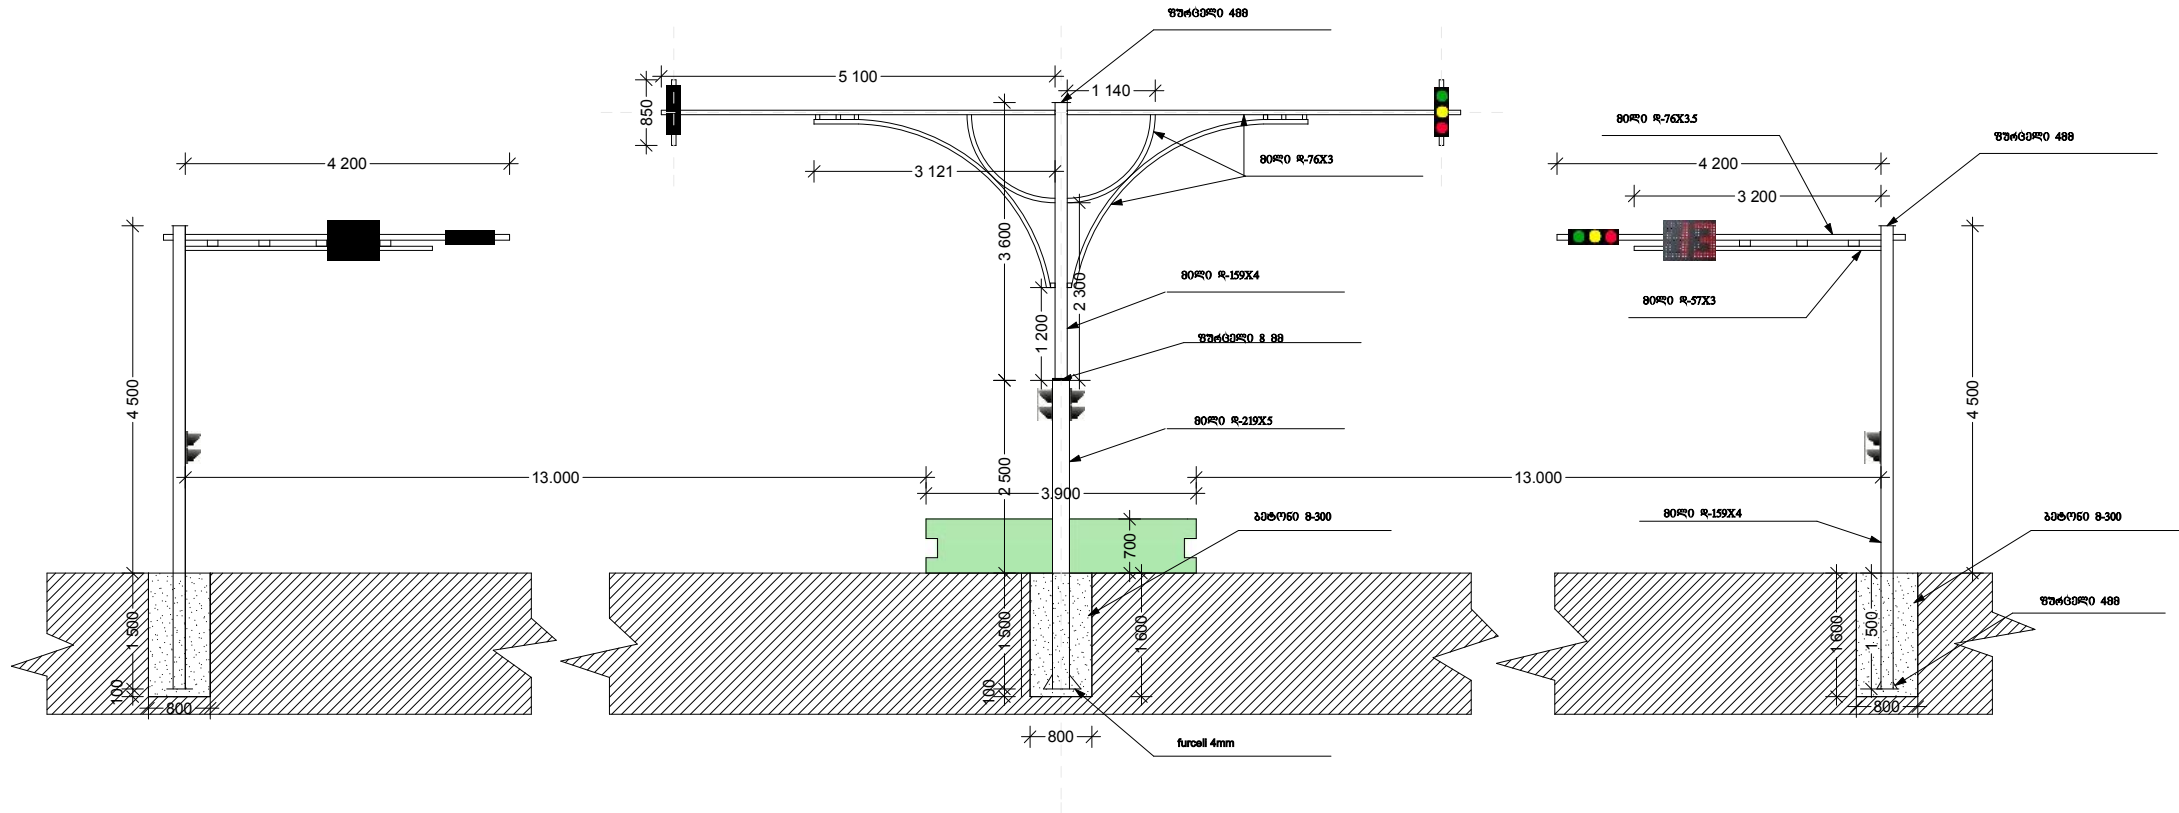


შარტავას გამზირზე №7-ის მიმდებარე
ცენტრალურ გზაზე შუქნიშნის მოწყობა და
ჰორიზონტალუტი მონიშვნა

სატრანსპორტო შუქნიშნების
განლაგების გეგმა მ 1:500




სტადია	ფურც.	ფურც.-ბი
მ.პ.	3	6
შ.პ.ს. "არიში"		
2015 წელი		

შუქნიშნის ბანთაშეება
გზის კიდეზე

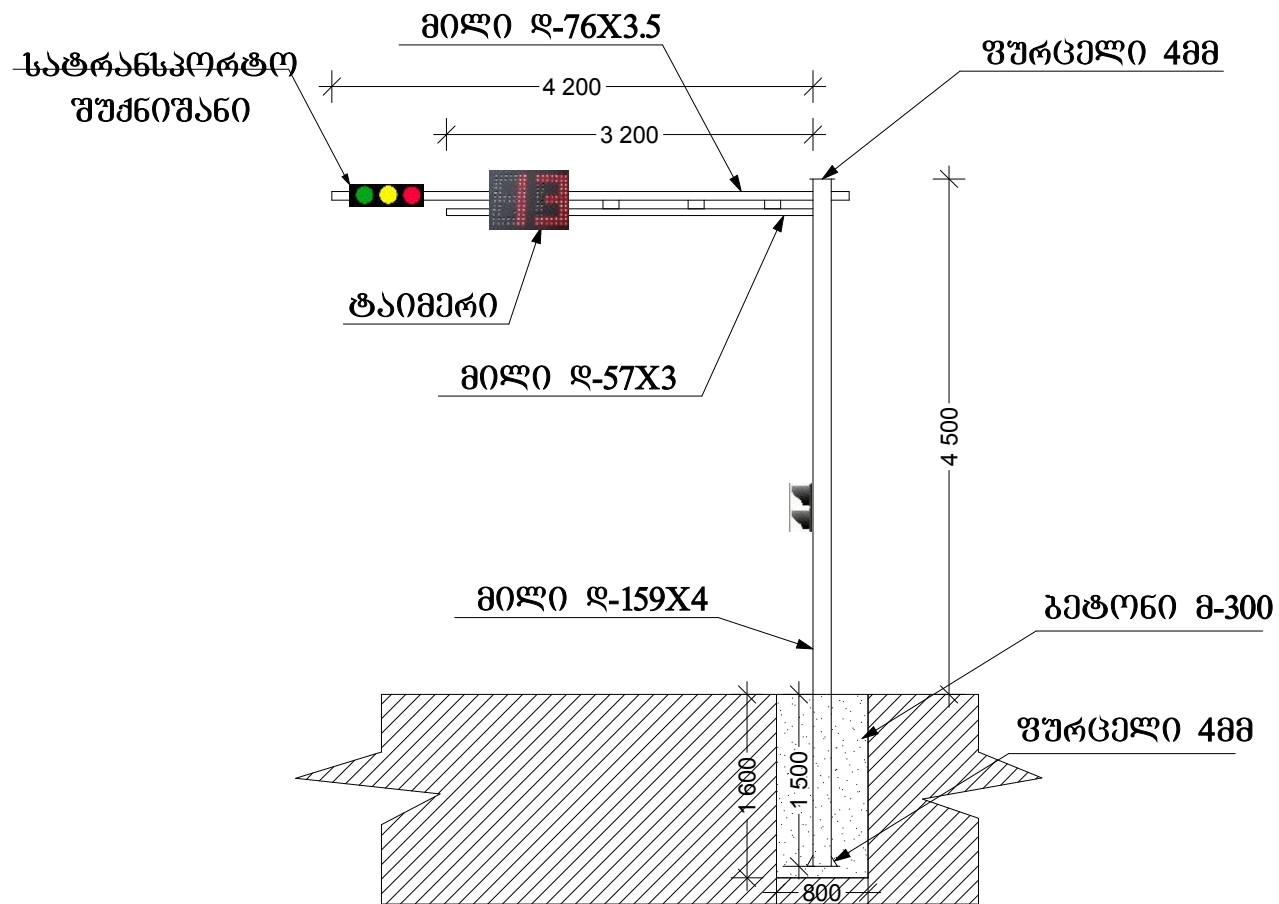

შარტავას გამზირზე №7-ის მიმდებარე ცენტრალურ გზაზე შუქნიშნის მოწყობა და პორიზონტალუტი მონიშვნა			
სატრანსპორტო შუქნიშნის მოწყობა გზის კიდეზე მ 1:500	სტადია	ფურც.	ფურცლები
	მ.პ.	5	6
შ.პ.ს. "არიში" 2015 წელი			

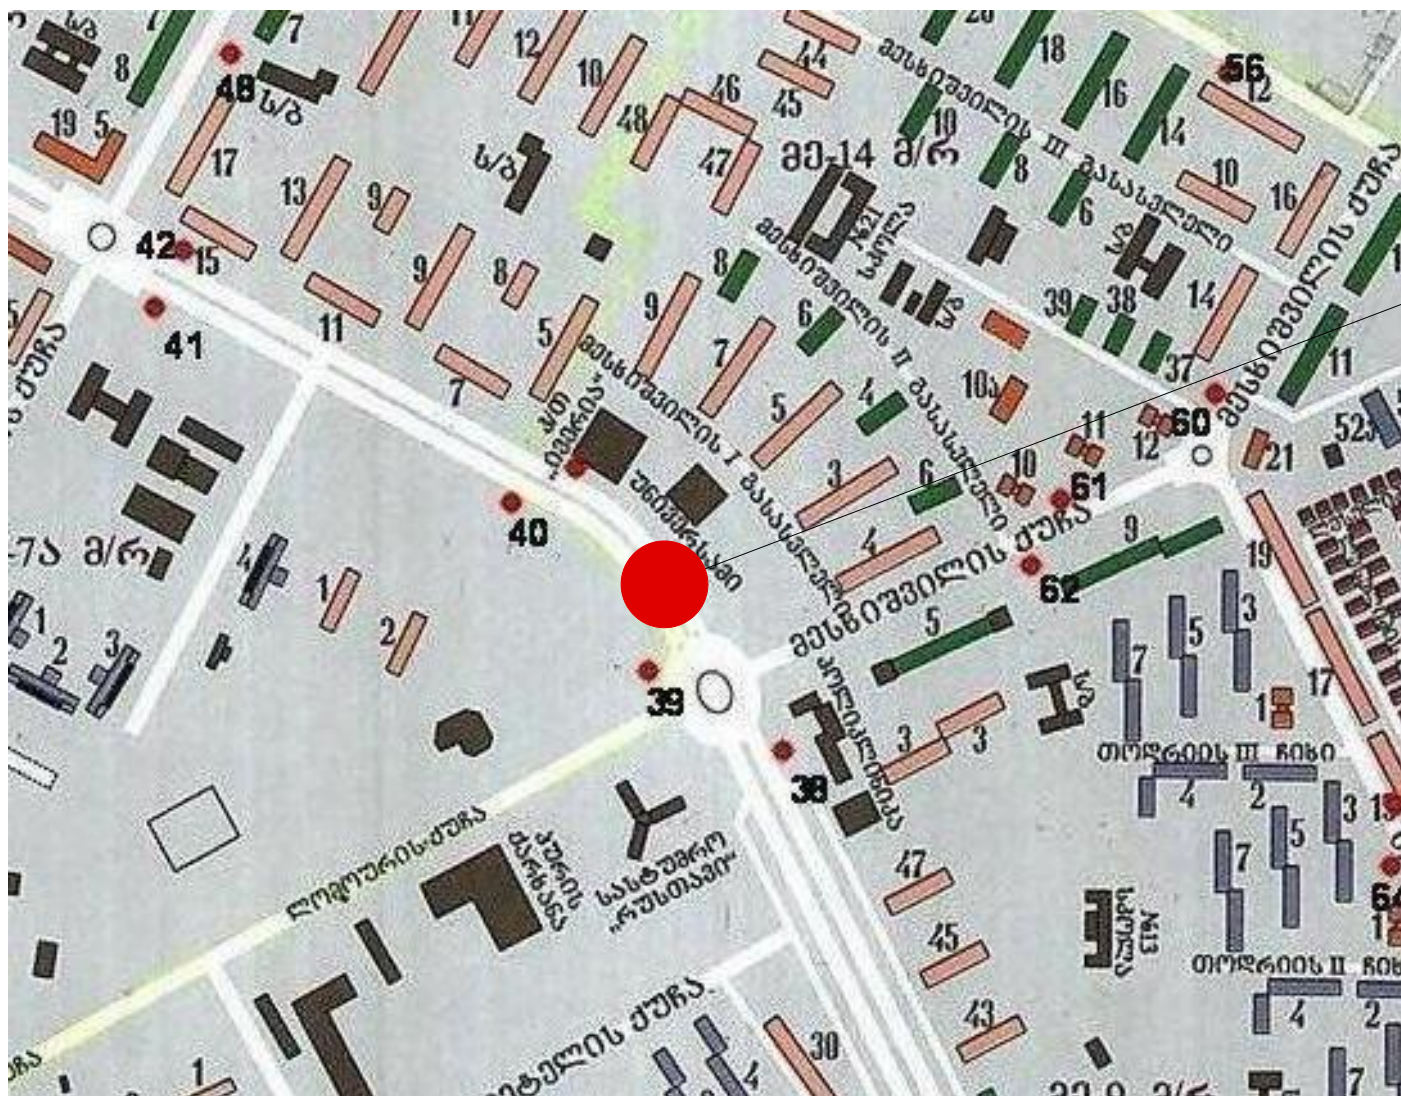

საპროექტო ტერიტორია

შარტავას გამზირზე №7-ის მიმდებარე ცენტრალურ გზაზე შექნიშნის მოწყობა და ჰორიზონტალუტი მონიშვნა			
	სტადია	ფურც.	ფურც.-ბი
	მ.პ.	1	6
	შ.პ.ს. "არიში" 2015 წელი		
გენ-გეგმა მ 1:500			