


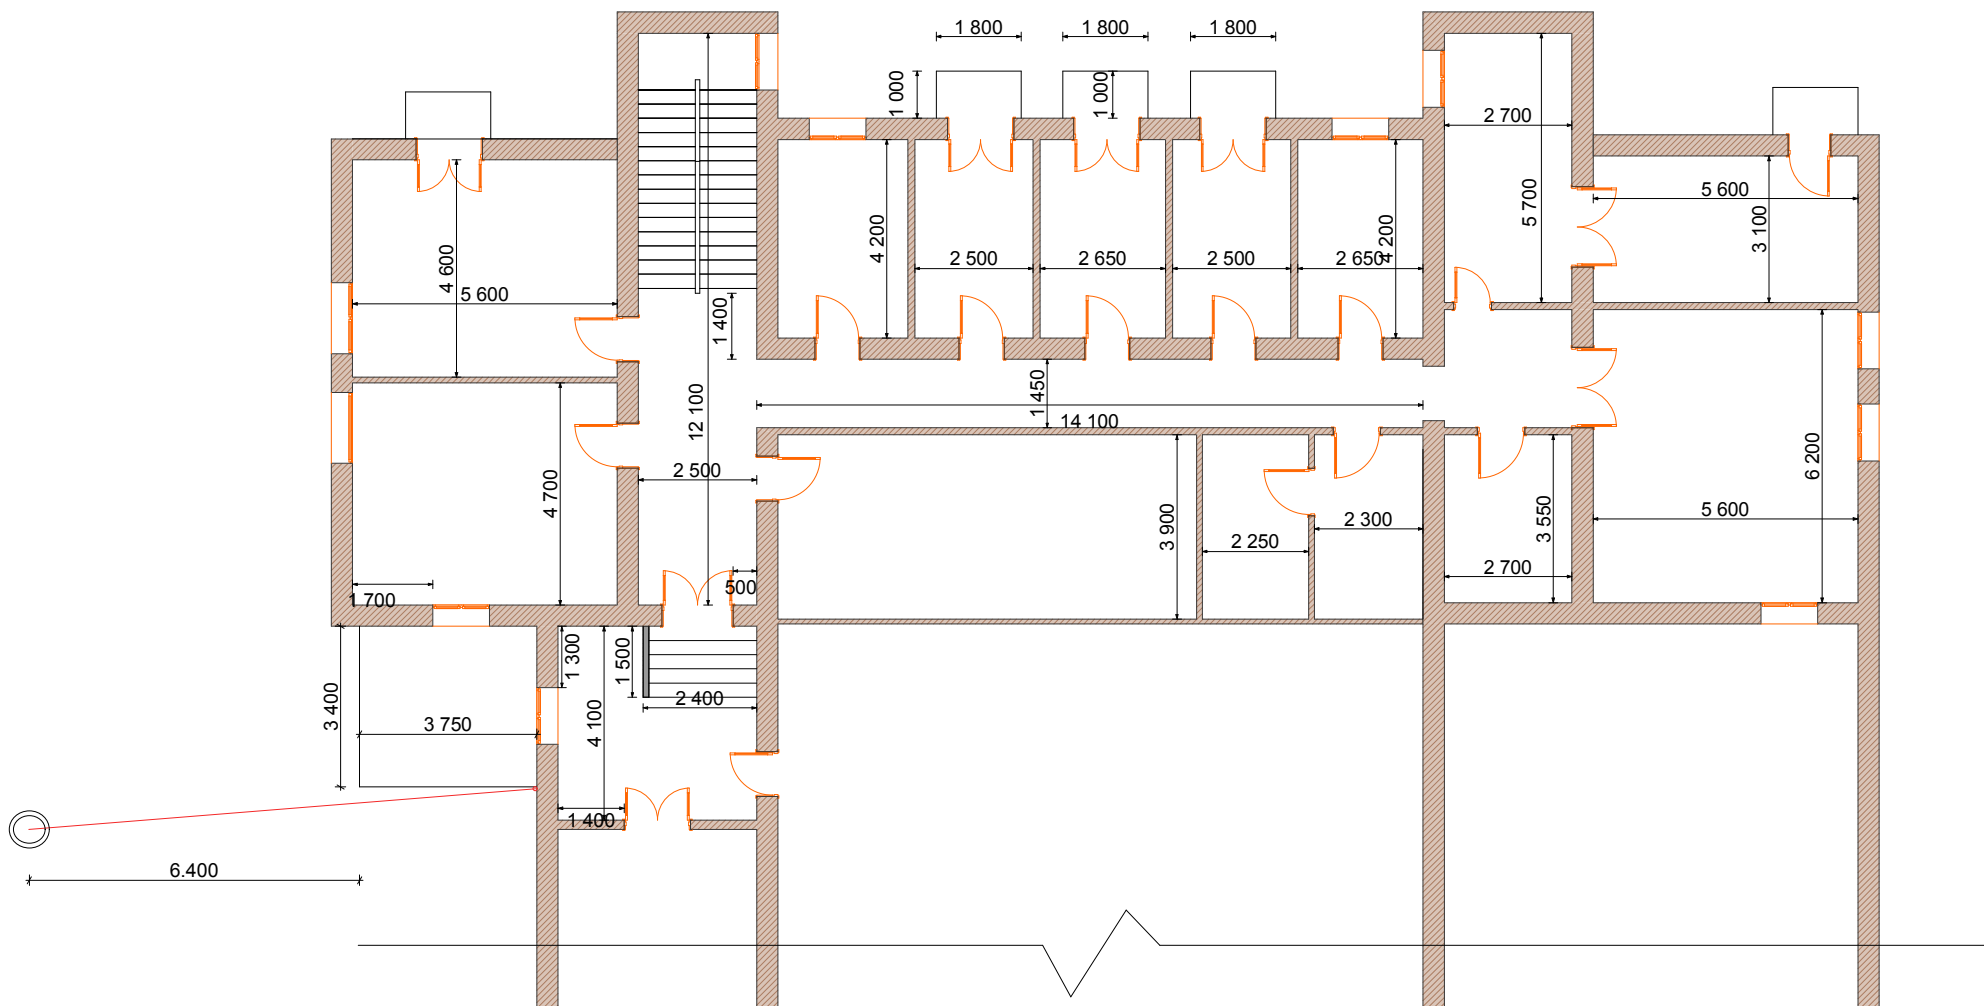


ქალაქ რუსთავეში წმინდა ნინოს ქუჩა №1-ში  
კულტურის ცენტრის შიდა რემონტი

აზომვეთი ნახაზი II სართული




| სტადია                      | ფურც. | ფურც.-ბი |
|-----------------------------|-------|----------|
| მ.პ.                        | 2     | 5        |
| შ.პ.ს. "არიში"<br>2015 წელი |       |          |

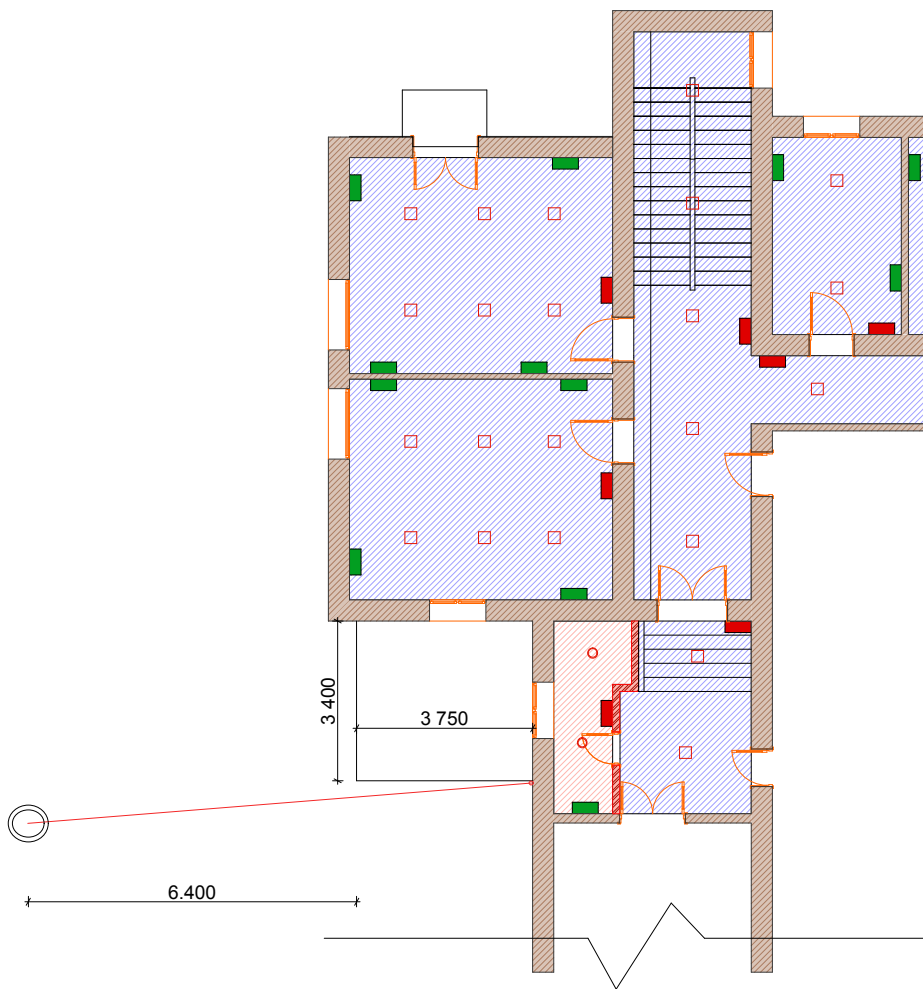

### პირობითი აღნიშვნები

-  ამსტონგის შეკიდული ტერის მოწყობა
-  პლასტმასისი შეკიდული ტერის მოწყობა
-  ამსტონგის სანათი
-  პლასტმასისი შეკიდული ტერის სანათი
-  როზეტი
-  ჩამრთველი

|                                                                          |        |                                                                                       |          |
|--------------------------------------------------------------------------|--------|---------------------------------------------------------------------------------------|----------|
| ქალაქ რუსთავეში წმინდა ნინოს ქუჩა №1-ში<br>კულტურის ცენტრის შიდა რემონტი |        |  |          |
| ტერების მოწყობის გეგმა,<br>ელექტრობა                                     | სტადია | ფურც.                                                                                 | ფურც.-ბი |
|                                                                          | მ.პ.   | 5                                                                                     | 5        |
| შ.პ.ს. "არიში"<br>2015 წელი                                              |        |                                                                                       |          |

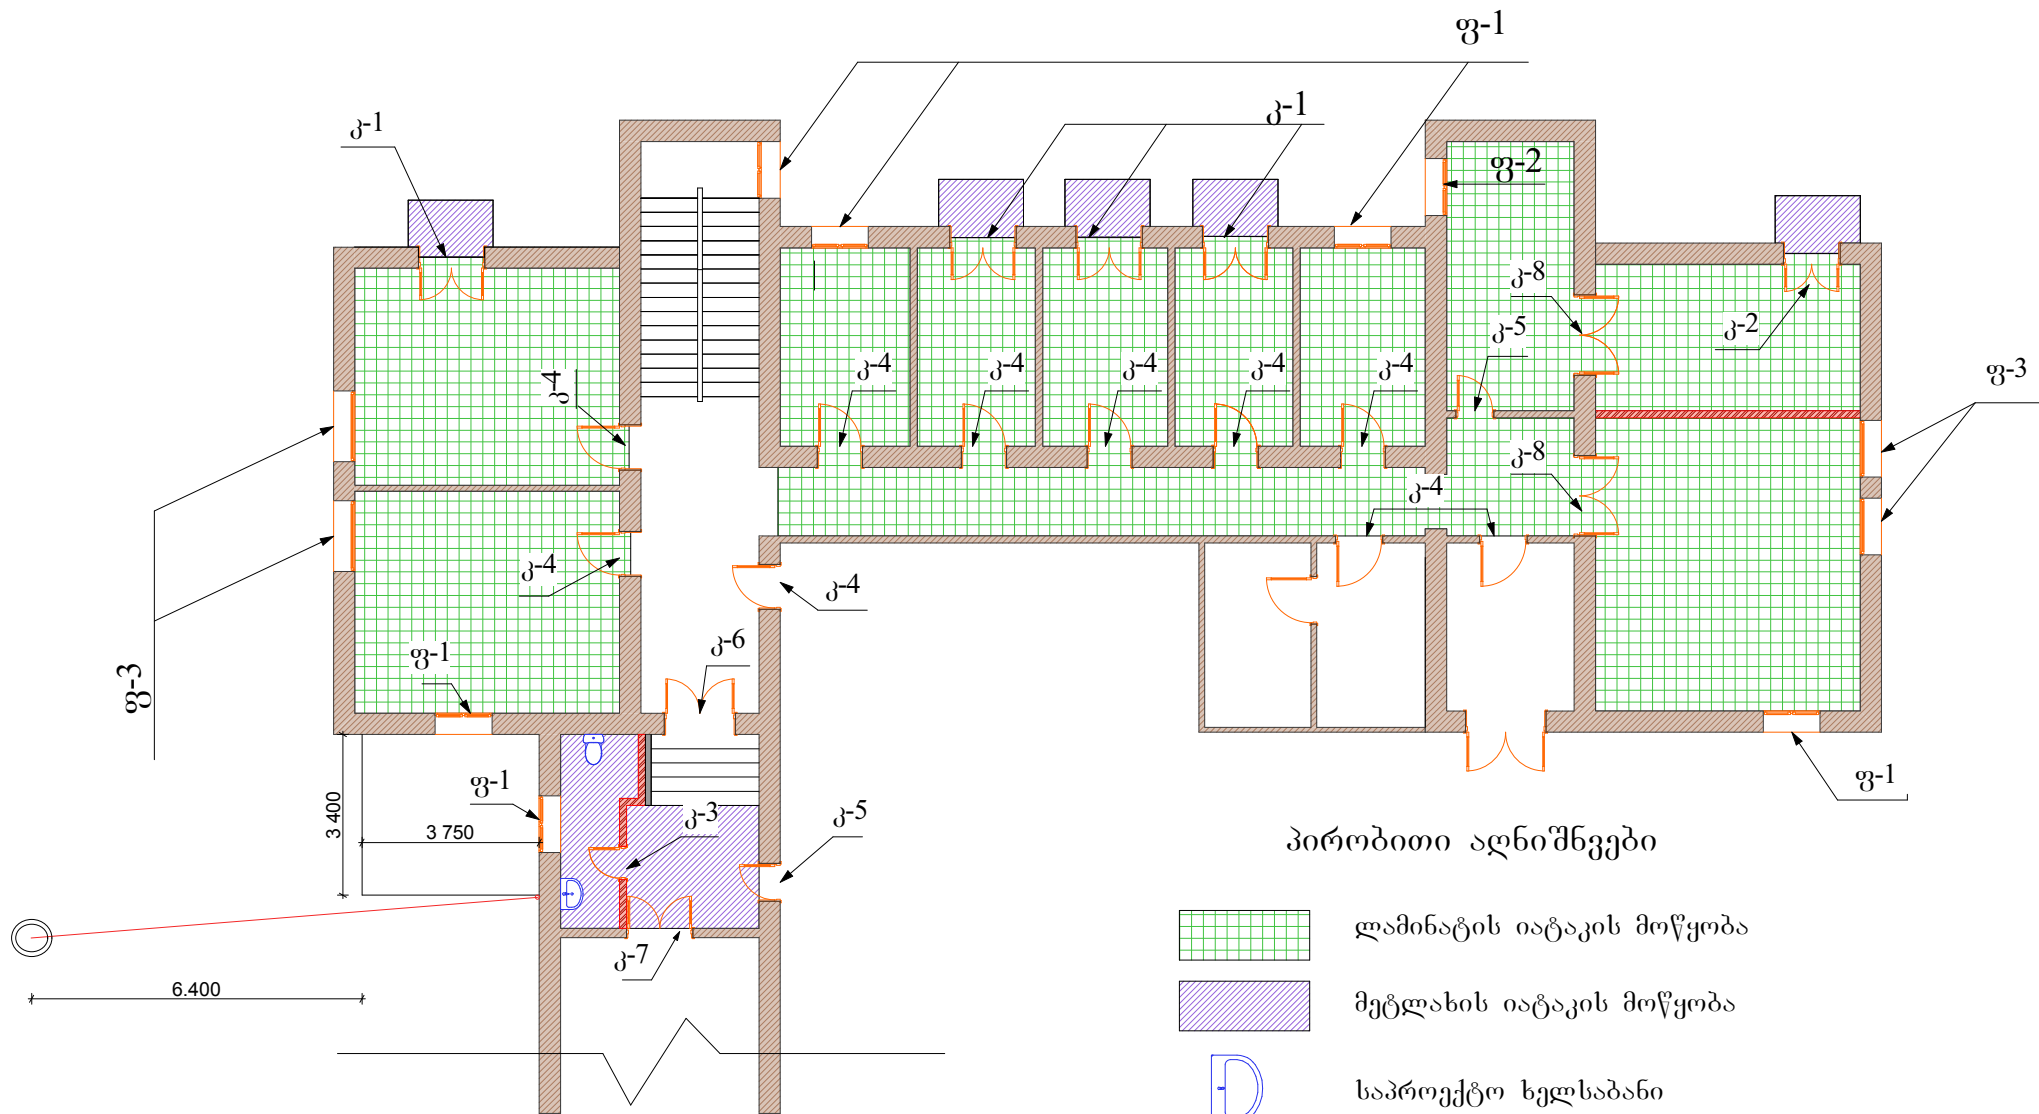

### პირობითი აღნიშვნები

-  ლამინატის იატაკის მოწყობა
-  მეტლახის იატაკის მოწყობა
-  საპროექტო ხელსაბანი
-  საპროექტო უნიტაჟი


ქალაქ რუსთავში წმინდა ნინოს ქუჩა №1-ში  
კულტურის ცენტრის შიდა რემონტი

იატაკების მოწყობის გეგმა,  
კარ ფანჯრების განლაგება




|                             |       |         |
|-----------------------------|-------|---------|
| სტადია                      | ფურც. | ფურც-ბი |
| მ.პ.                        | 3     | 5       |
| შ.პ.ს. "არიში"<br>2015 წელი |       |         |


პ-1 მეთ.პლასტმასის  
4 ცალი

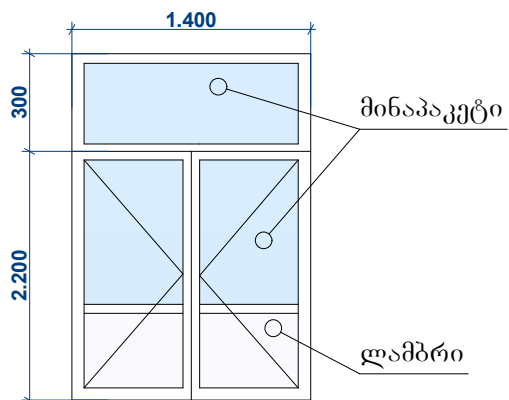

პ-2 მეთ.პლასტმასის  
1 ცალი

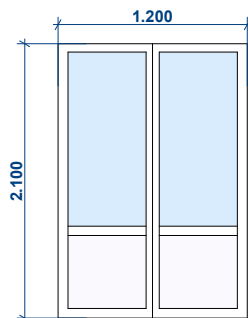

პ-3 მეთ.პლასტმასის  
1 ცალი

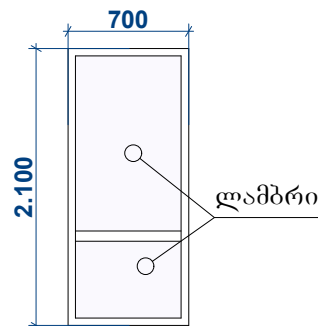


პ-4 მღვ-ის კარი  
10 ცალი




პ-5 მღვ-ის კარი  
10 ცალი




პ-6 მღვ-ის კარი  
1 ცალი

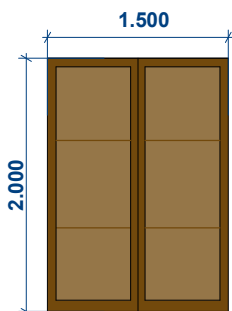


პ-7 მღვ-ის კარი  
1 ცალი

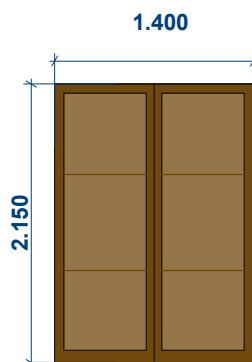


პ-8 მღვ-ის კარი  
1 ცალი  
1.700

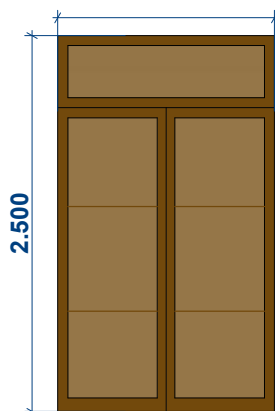


ფ-1 მეთ.პლასტმასის  
6 ცალი

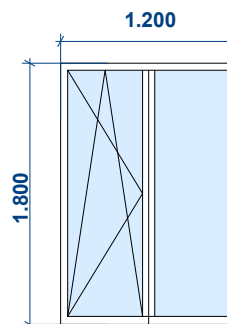

ფ-2 მეთ.პლასტმასის  
6 ცალი

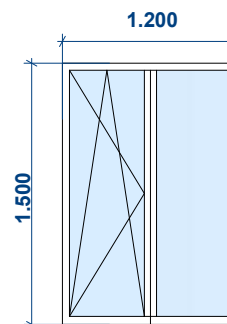

ფ-3 მეთ.პლასტმასის  
4 ცალი

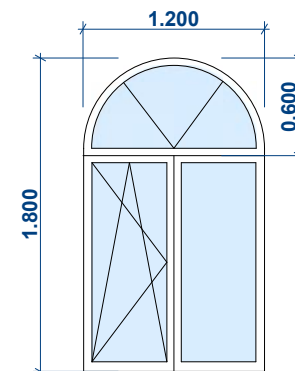


ქალაქ რუსთავეში წმინდა ნინოს ქუჩა №1-ში  
კულტურის ცენტრის შიდა რემონტი

კარ-ფანჯრების სპეციფიკაცია



| სტადია                      | ფურც. | ფურც.-ბი |
|-----------------------------|-------|----------|
| მ.პ.                        | 4     | 5        |
| შ.პ.ს. "არიში"<br>2015 წელი |       |          |



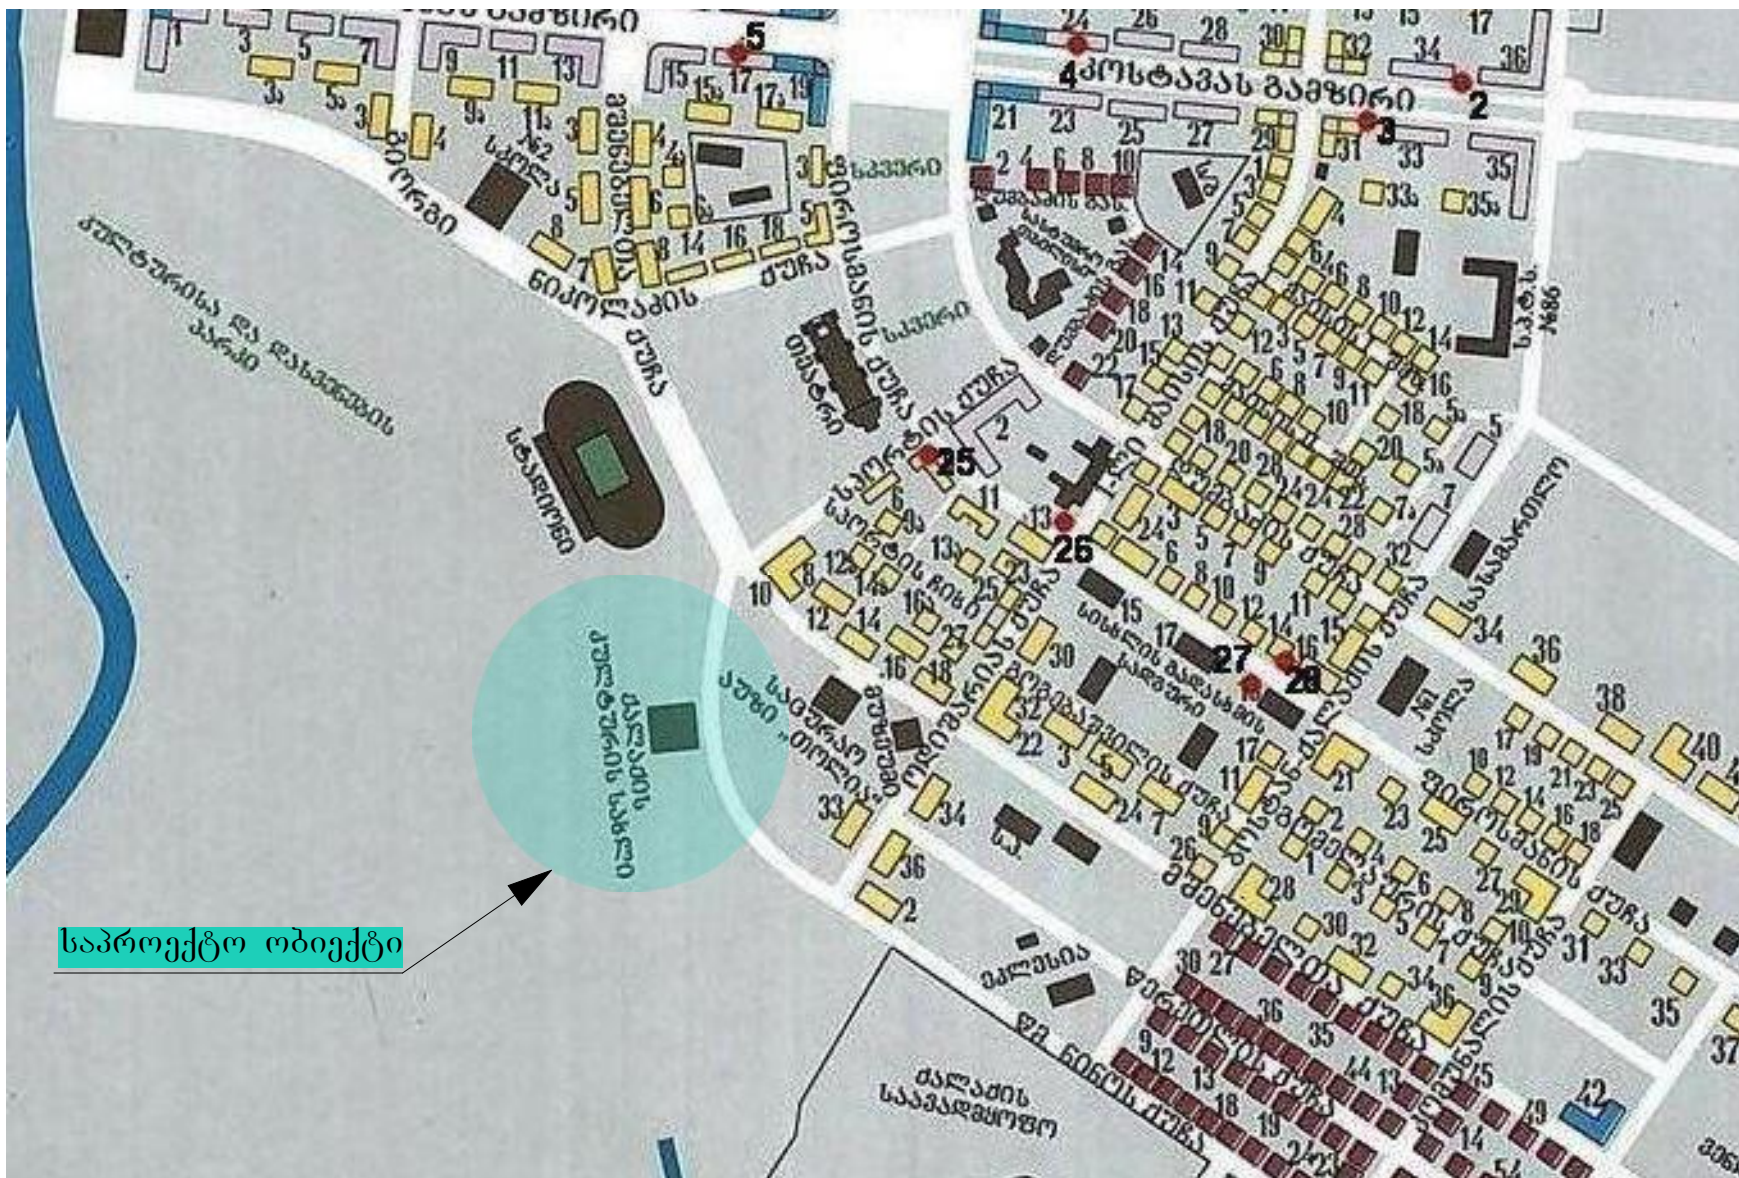

საპროექტო ობიექტი

|                                                                         |  |                                                                                       |       |
|-------------------------------------------------------------------------|--|---------------------------------------------------------------------------------------|-------|
| ქალაქ რუსთავში წმინდა ნინოს ქუჩა №1-ში<br>კულტურის ცენტრის შიდა რემონტი |  |  |       |
|                                                                         |  | სტადია                                                                                | ფურც. |
| სიტუაციური გეგმა                                                        |  | მ.კ.                                                                                  | 1     |
|                                                                         |  | ფურც. №                                                                               | 5     |
| შ.პ.ს. "არიში"<br>2015 წელი                                             |  |                                                                                       |       |