


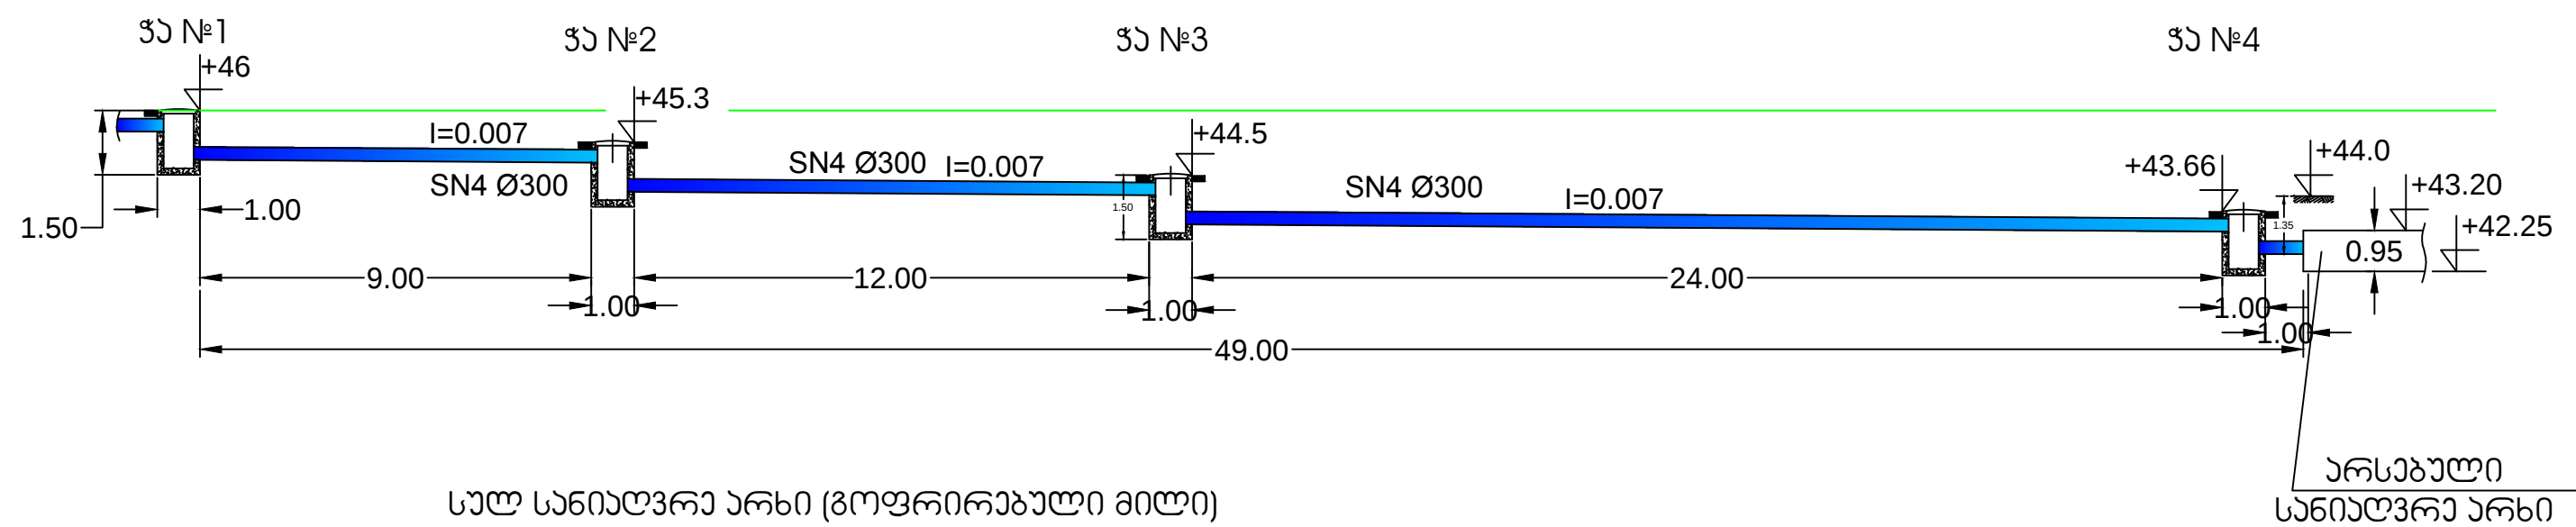

სულ სანიტვრა არხი (გოფირებული მილი)
SN4 Ø300 - 46 გრძ.მ
რეზ სანიტვრა ჰან - 1.0X1.0X1.50 - 4 ცალი

დირექტორი	რ. დიასამიძე			დამკვეთი: ხელვაჩაურის მუნიციპალიტეტის გამგეობა	2014 წელი		
შეასრულა	ბ. ხუციშვილი			სოფ. ქველა სამებაში მცხოვრებ ზინიდა თურბანის ჯამბილ ბარიბორიაჟა სანიტვრა არხის რეაბილიტაცია	სტადია	ფურც-ლი	ფურც-ბი
შეამოწმა	თ. ბერიძე				მ.პ.		
					შ.პ.ს "აბრეშქაშისი"		
				ჰრილი			