



შენობის ქვაბულის გეგმა

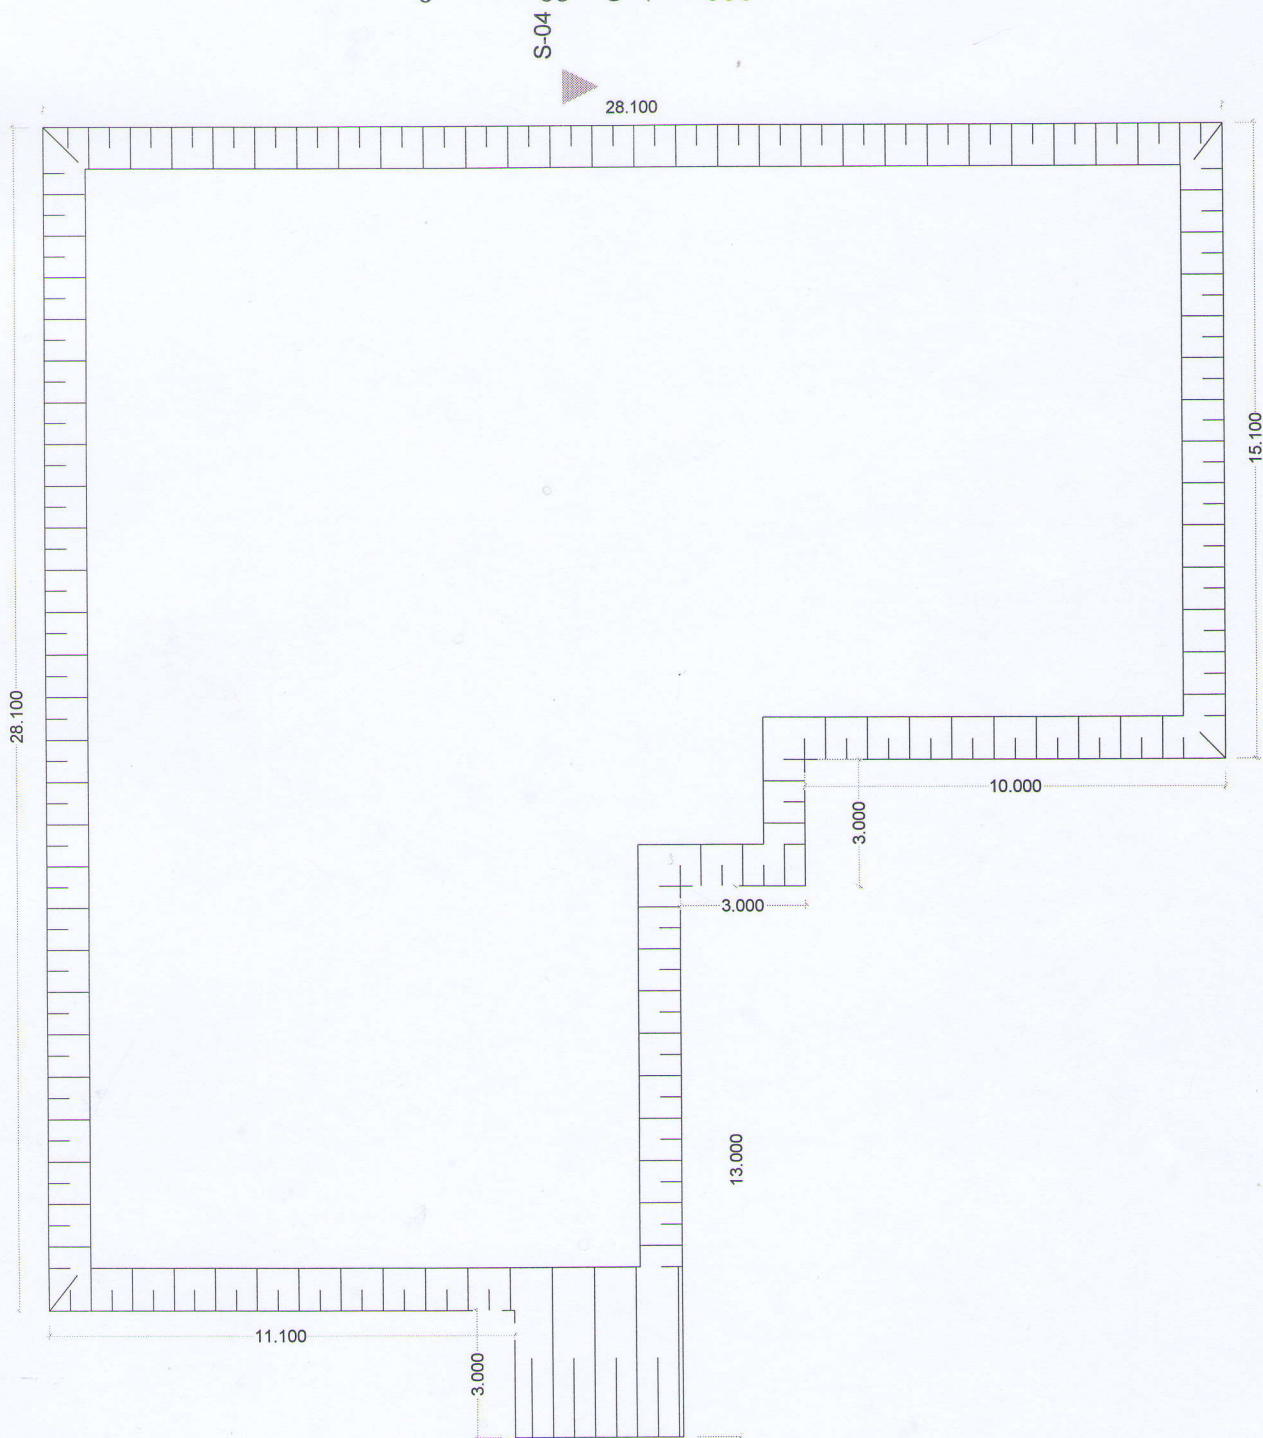

S-04

ჭრილი 4-4

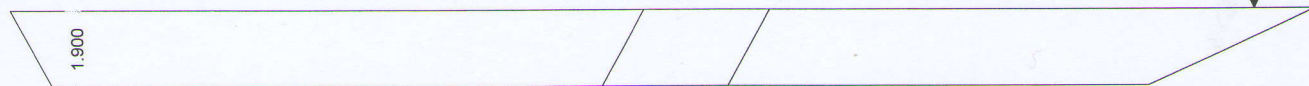

0.55 მიწის ნიშნული