



გენგეგმა 1:500

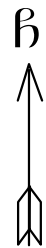

ექსპლიკაცია

- 1. ავტოსადგომი
- 2. მოსაცდელი
- 3. ტროტუარი
- 4. ხიდი
- 5. ეკლესია
- 6. კიბე
- 7. საბავშვო ბაღი
- 8. ფანჯატური
- 9. ატრაქციონი
- 10. ატრაქციონი

ასფალტის სავარი 120+60=180კვ.მ
ბეტონი 8.05 კვ.მ
ბორღიური
ტროტუარის ფილები

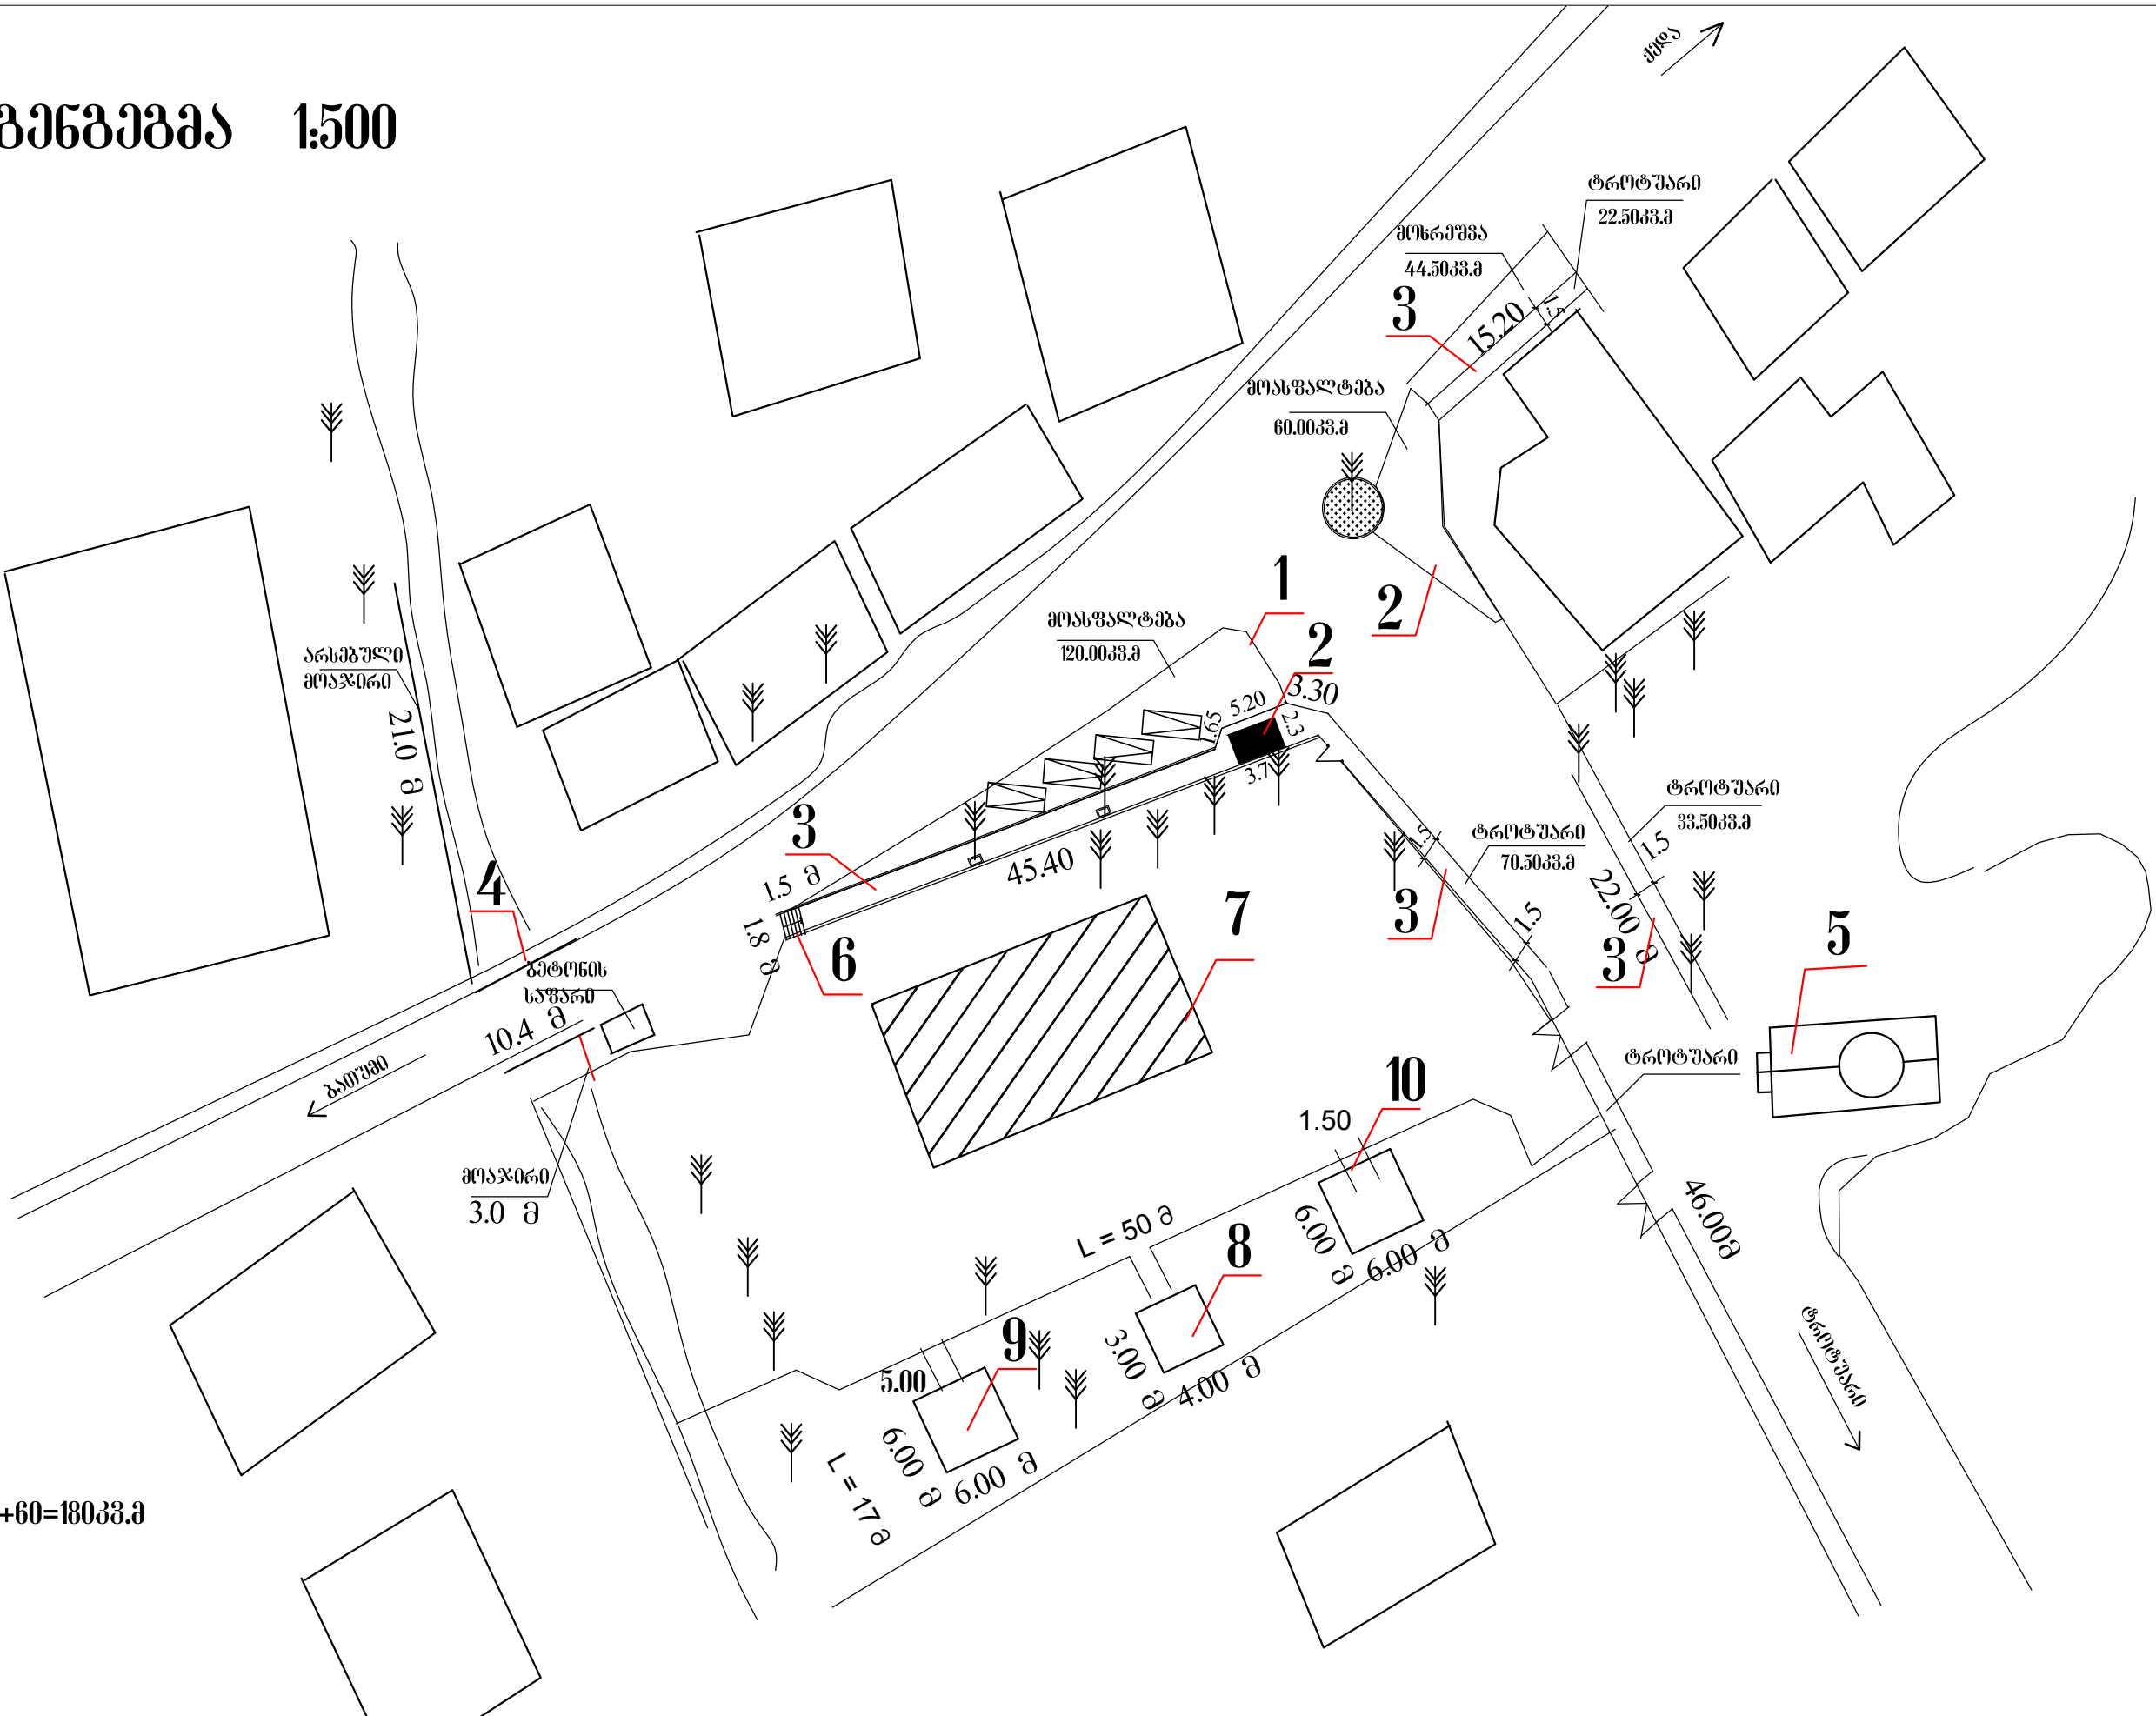

დირექტორი	რ. ლიხაიძე		სკოლა №1-ის მშენებლობის გეგმა		სტადია	ფურც.	
არქიტექტორი	გ. მინდიაშვილი						
			სკოლა №1-ის მშენებლობის გეგმა		მშ		
დასაწყისი	გ. მინდიაშვილი						
შეამოწმა	თ. ბერიძე		გენგეგმა 1:500		შპს "ავტოსადგომი"		