

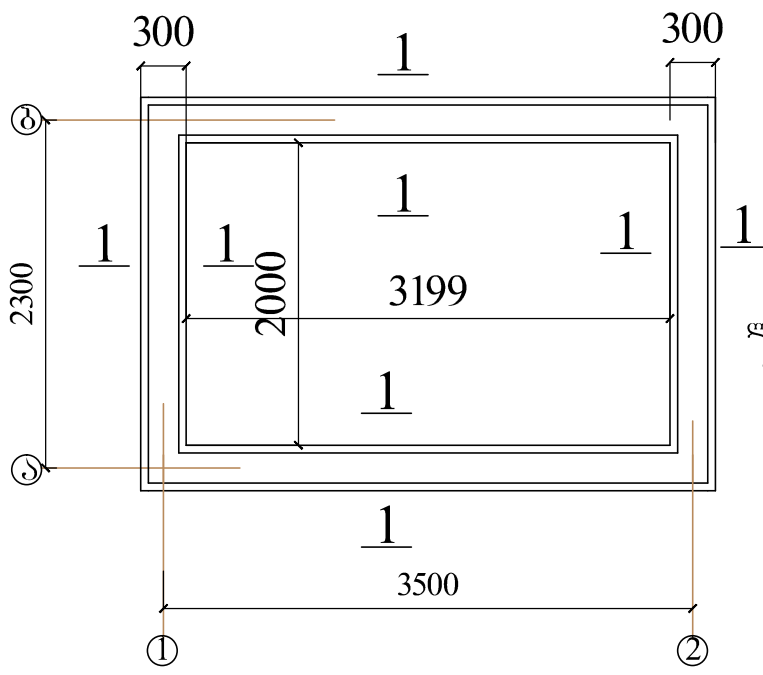
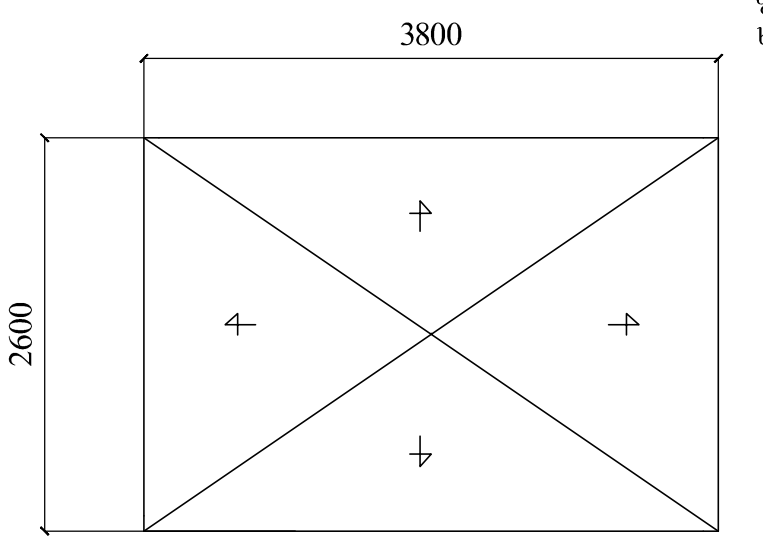



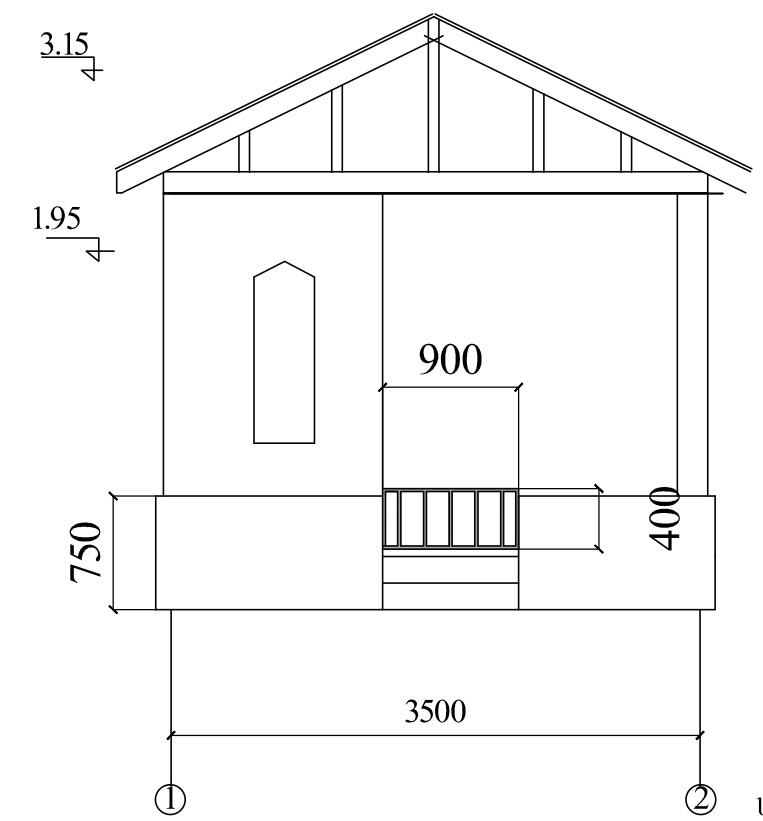


სახურავი მეტალოპ.
ფურცლებით
ხის მოღარტყვას



ჭრილი 1-1

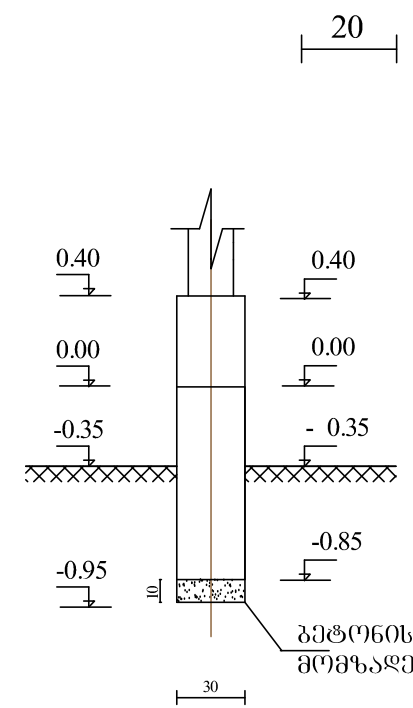

ჭრილი 2-2

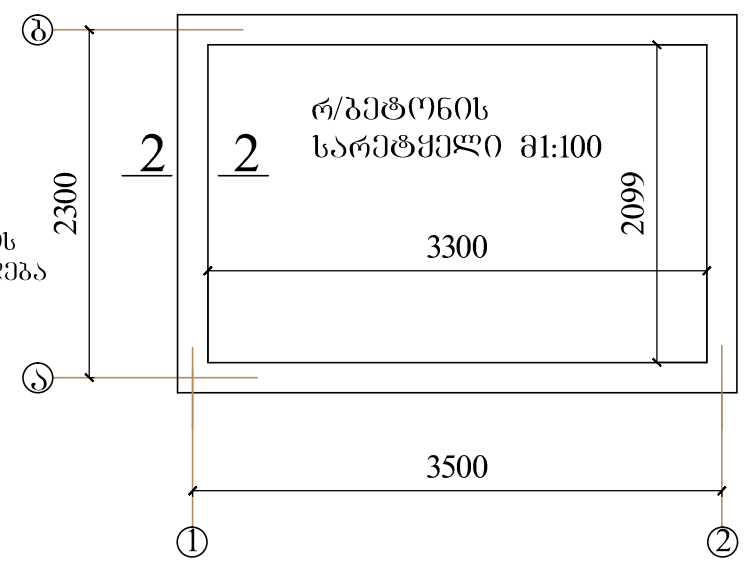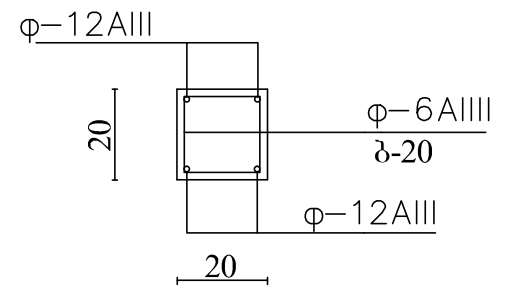

ლენტური საძირკვლის
გეგმა მ1:100

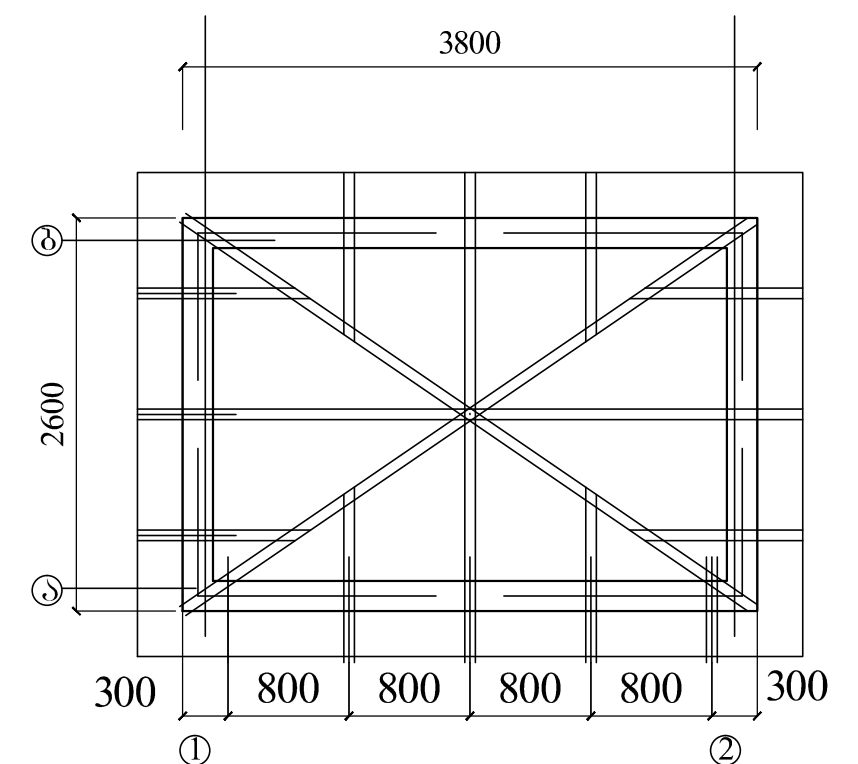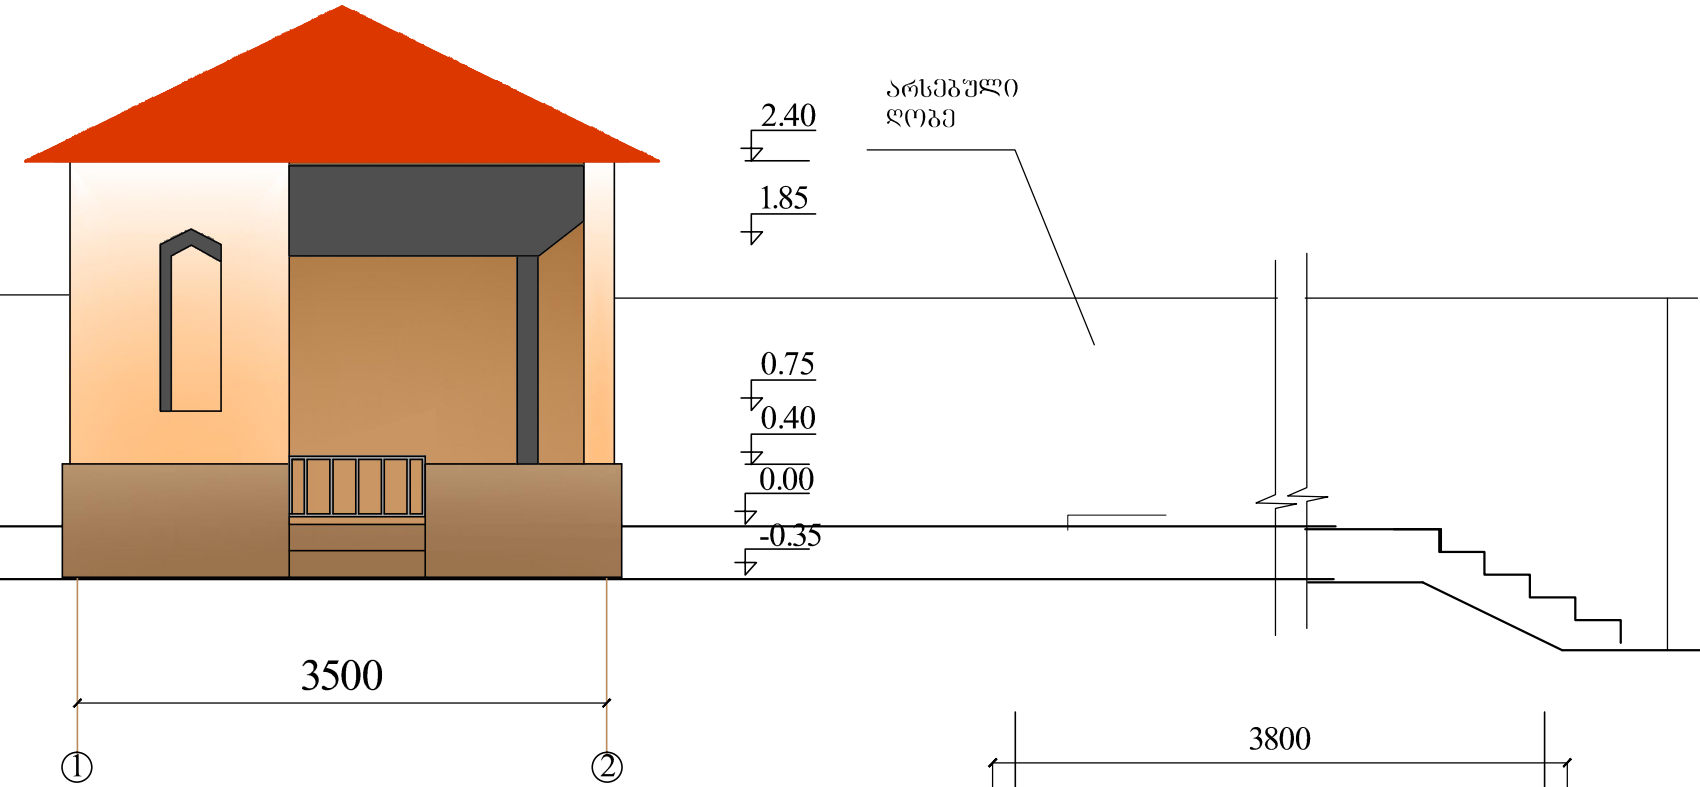

შენიშვნა:
1.მოეწყო გეტონის ლენტური
საძირკველი და ზეპირკველი გეტონი ბ-15
გეტონის ხარჯი შეადგენს 3.264 კგმ.
2.მოეწყო რკ/გეტონის კოჭი გეტონი ბ-20
გეტონის ხარჯი შეადგენს 0.464 კგმ.
არმატურა φ-12A III 45.0კგ
φ-6A I 18.0კგ

დირექტორი	რ. დიხაშვიძე		სელგანაურის მუნიციპალიტეტი		სტადია	ფურც.	
არქიტექტორი	ბ. ზინდელაია						
დასახვა	ბ. ზინდელაია		სოფელ აჭარისფელის ცენტრის კეთილშეიშვნა		მპ		
შეამოწმა	თ. პერიძე				შპს "აგროსერვისი"		