

ნახაზების სია

- 1. სიტუაციური გეგმა
- 2. ტოპო გეგმა
- 3. გენგეგმა
- 4. ფოტოგეგმა

განმარტებითი ბარათი

ხელვაჩაურის მუნიციპალიტეტში სოფელ აჭარისწყლის ცენტრის რეკონსტრუქცია კეთილმოწყობის პროექტი შესრულდა დამკვეთის დავალებით ხელშეკრულების საფუძველზე.

საპროექტო ჯგუფმა აღბილზე შეისწავლა საპროექტო ობიექტი შეასრულა აზომვითი სამუშაოები, და არსებული რეალობიდან გამომდინარე შეიმუშავა ცენტრის კეთილმოწყობის გზები.


მოეწევა ავტოსადგომი ბზის გასვრივ , მოეწევა ტროტუარი 1.5მ განივ არსებული ღობის გასვრივ კეთილმოწყობა მიმდებარე ტერიტორია იმედი გვაქვს პროექტის რეალიზაციის შემდეგ აჭარისწყალში გაჩნდება ახალი თანამედროვე კეთილმოწყობილი ცენტრი რომელიც ორგანულად ჩაეწყობება არსებულ განაშენიანებაში

ორთოფოტო



საპროექტო
ობიექტი

სიტუაციური გეგმა 1:1000

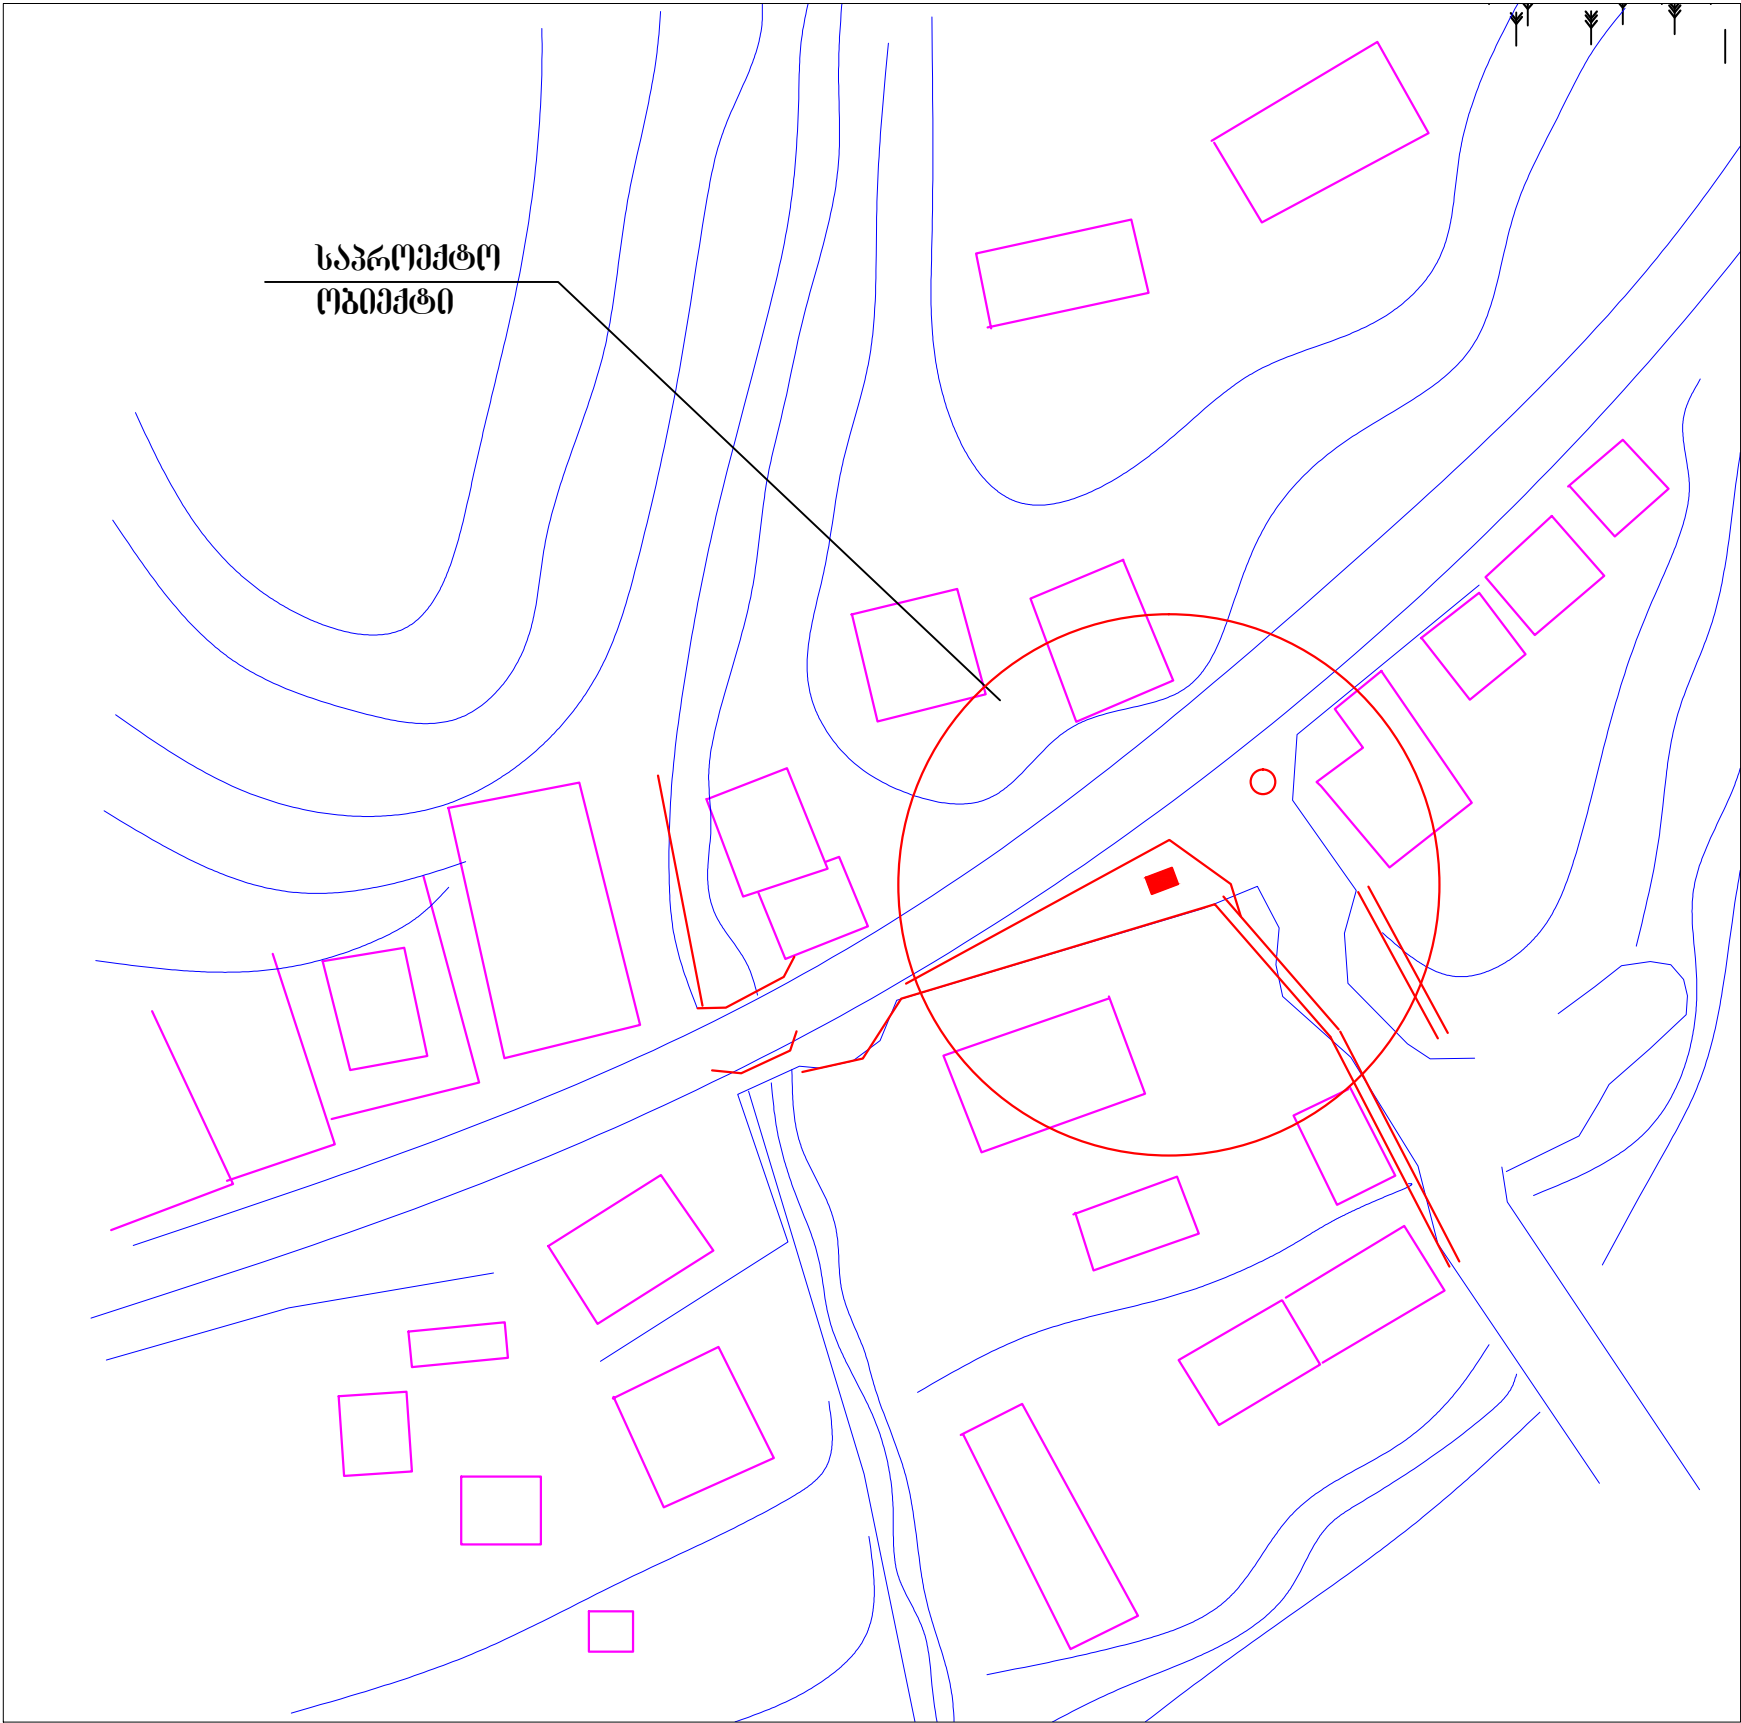

დირექტორი			ხელვაჩაურის მუნიციპალიტეტი	სტადია	ფურც.	
არქიტექტორი	გ. მინდიაშვილი					
			სოფელ აჭარისწყლის ცენტრის კეთილმოწყობა	მკ		
დასახ.	გ. მინდიაშვილი			შპს "აგროსერვისი"		
შეამოწმა	გ. ლუბაძე					