გენგეგმა 1:500

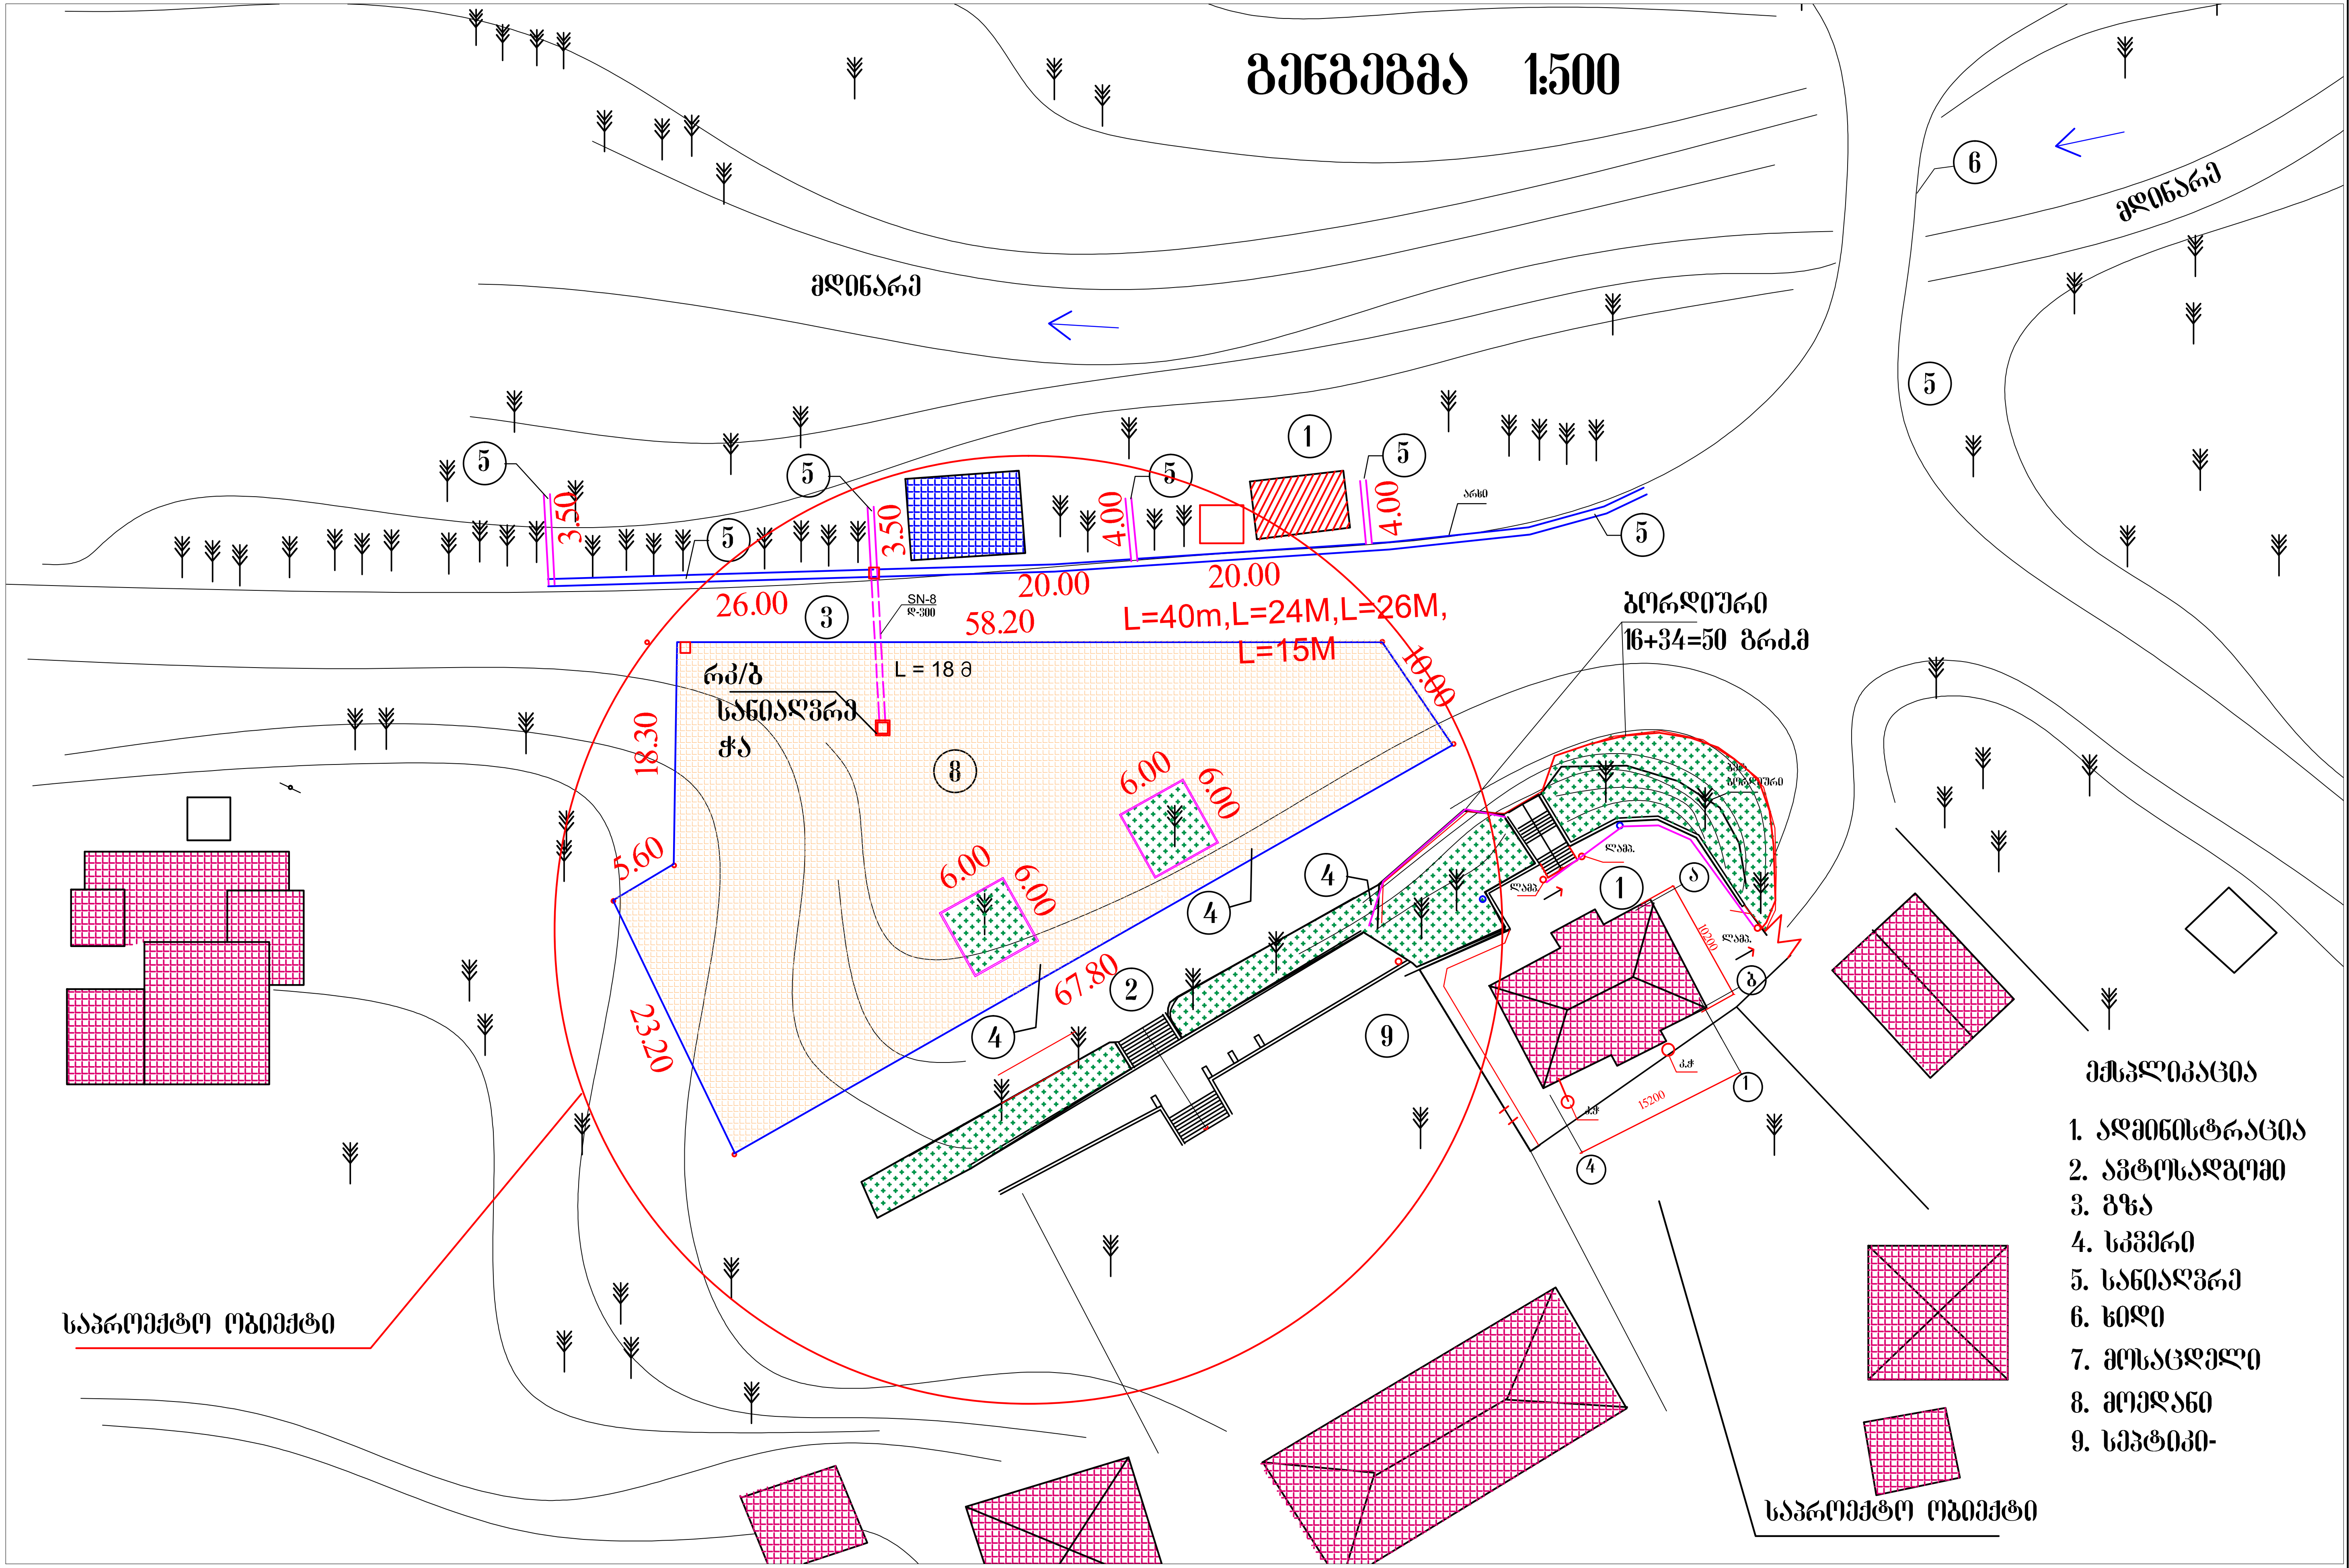
მდინარე
მდინარე
5
3.50
3.50
4.00
4.00
1
6
5
არხი
26.00
20.00
20.00
58.20
L=40m,L=24M,L=26M,
L=15M
10.00
3
SN-8
დ-300
L = 18 მ
რკ/ბ
სანიაღვრე
ჭა
18.30
5.60
23.20
67.80
8
6.00
6.00
6.00
6.00
4
4
4
2
9
ბორდიური
16+34=50 გრძ.მ
ბაღ.
ბორდიური
ლამპ.
ლამპ.
ლამპ.
1
ა
ბ
10200
15200
კ.ჭ
კ.ჭ
1
4
საპროექტო ობიექტი
საპროექტო ობიექტი

ექსპლიკაცია

1. ადმინისტრაცია
2. ავტოსადგომი
3. გზა
4. სკვერი
5. სანიაღვრე
6. ხიდი
7. მოსაცდელი
8. მოედანი
9. სეპტიკი-

დირექტორი	რ. დიასამიძე		ხელვაჩაურის მუნიციპალიტეტი	სტადია	ფურც.	
არქიტექტორი	გ. მინდილაია					
			ორთაბათუმში სოფლის ცენტრის კეთილმოწყობა	მპ		
დახაზა	გ. მინდილაია			შპს "აგროსერვისი"		
შეამოწმა	თ. ბერიძე		გენგეგმა მ 1:500			