
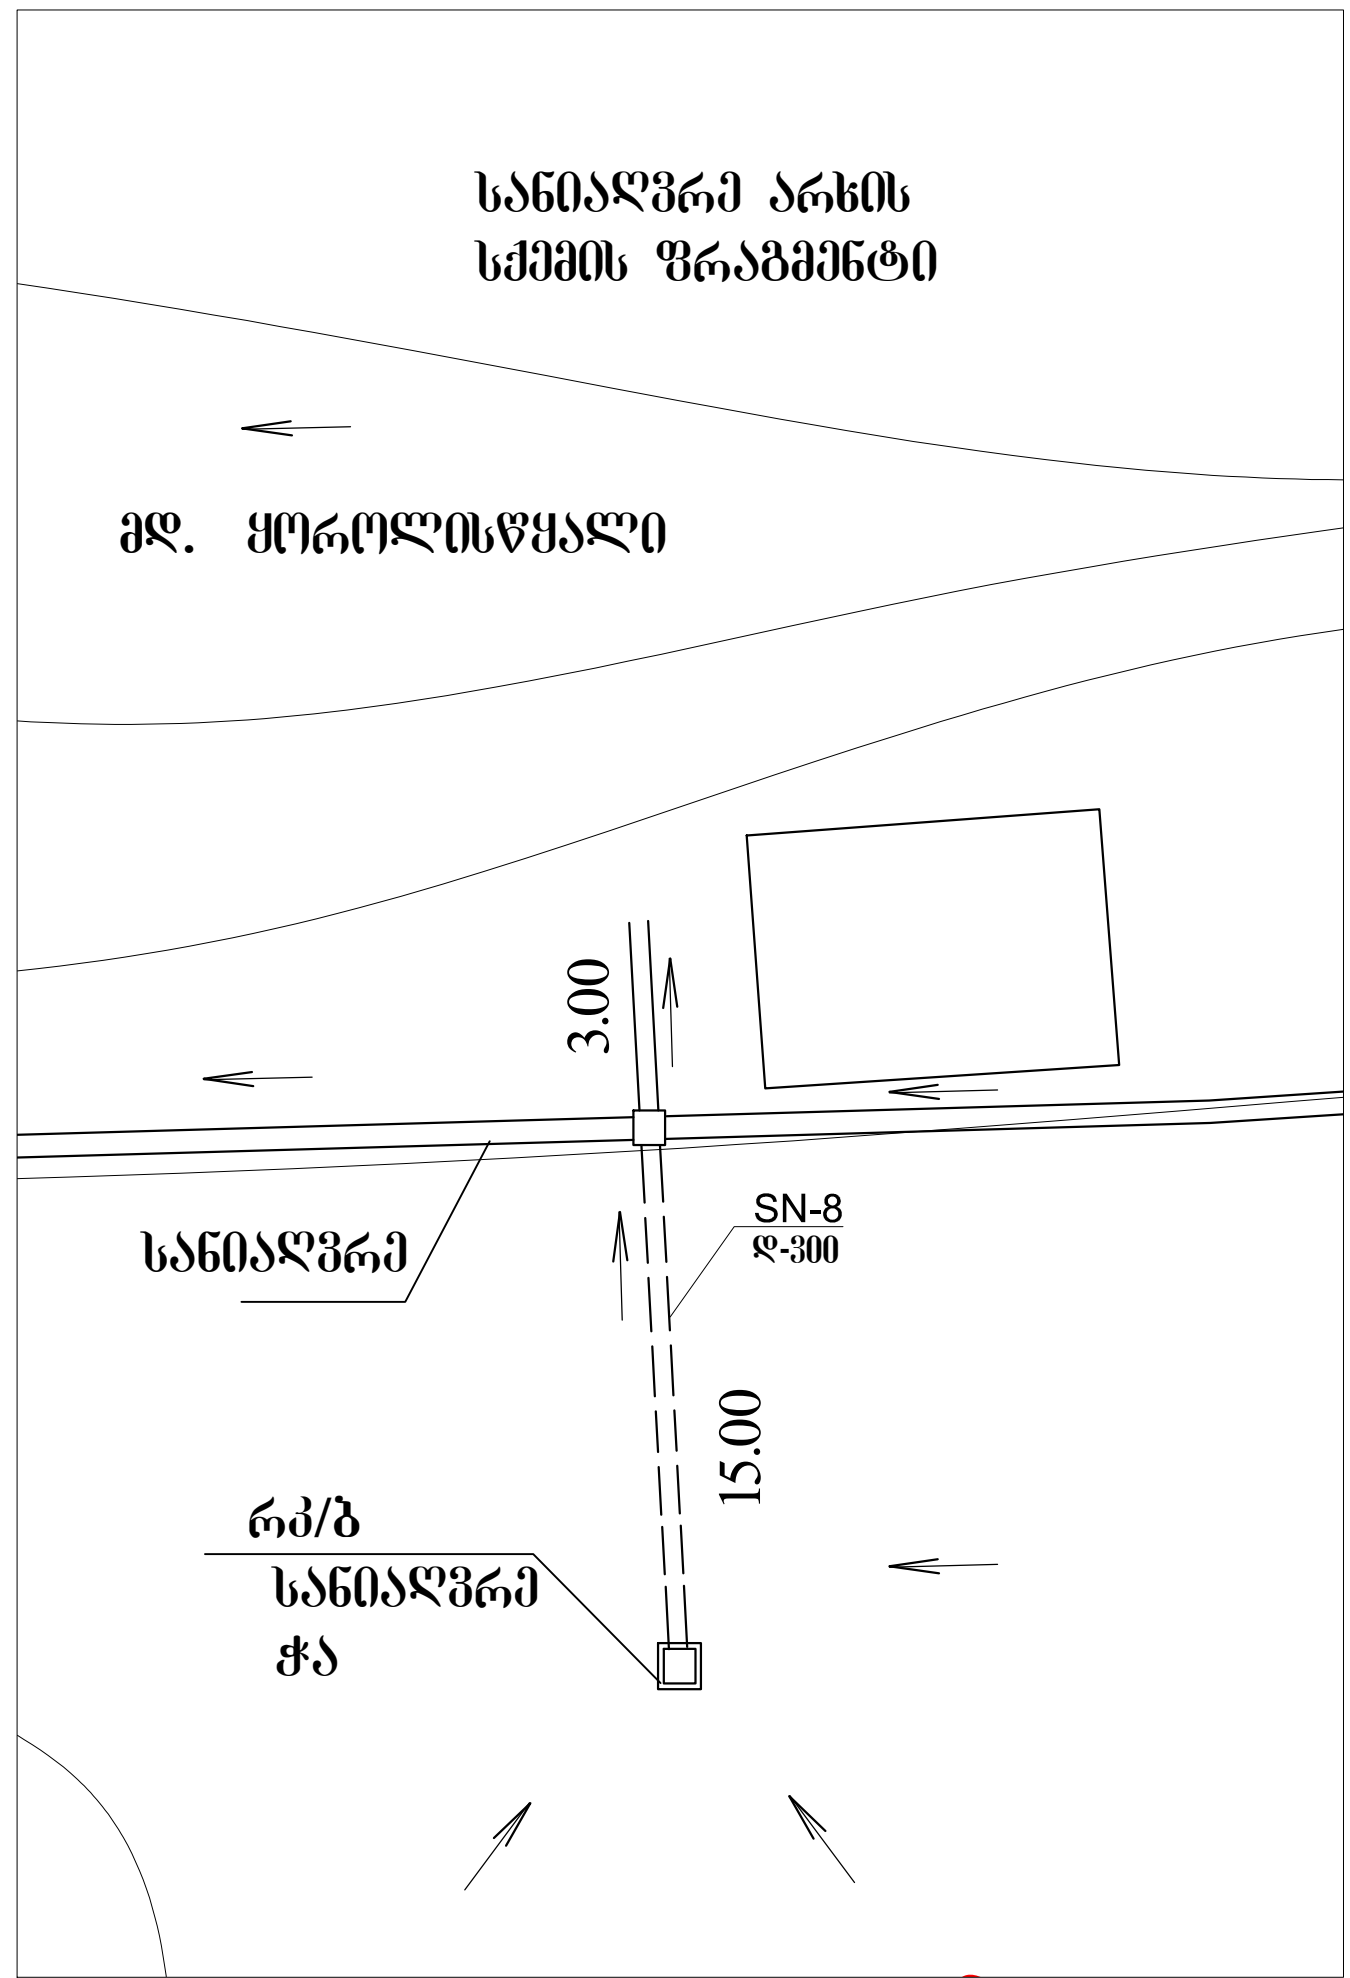
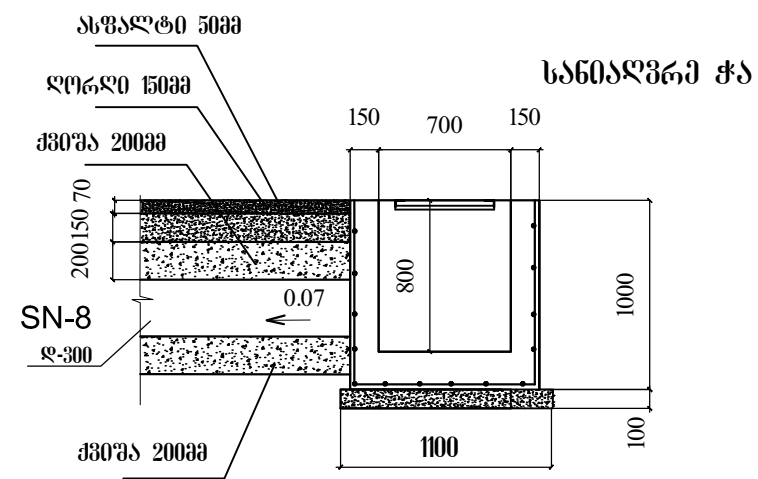
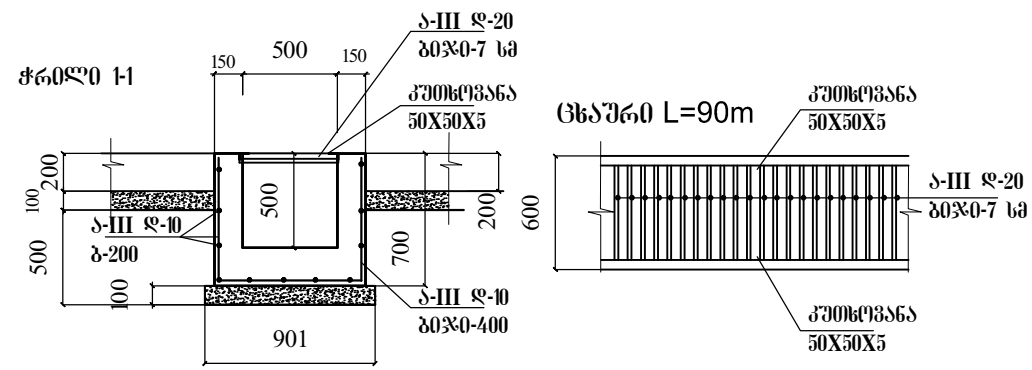


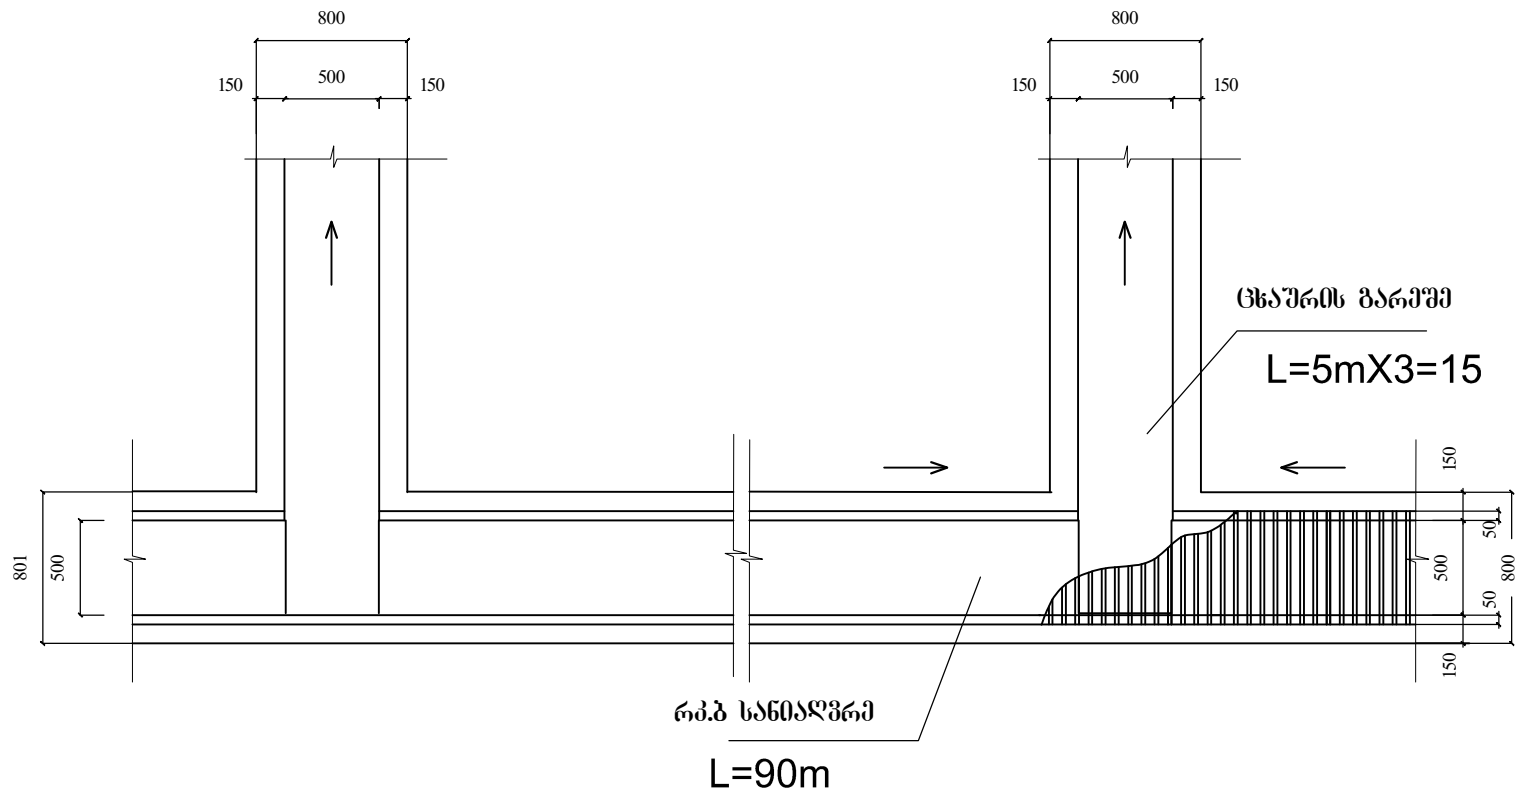

დირექტორი	რ. ღიასაშვილი		საქართველოს მუნიციპალიტეტი	სტადია	ფურც.	
არქიტექტორი	ბ. მინდიაშვილი					
			ორთავიანთი სოფლის ცენტრის კომპლექსი	მ		
დახაზა	ბ. მინდიაშვილი			შპს "აგროსერვისი"		
შეამოწმა	თ. ბერიძე		სანიაღვრე არხის სქემის ფრაგმენტი			