



საკირგარეშო


- ბრუნტის მოზანდაკება -5მ²
- საფუძვლის ძვანული 4მ³
- საფუძვლის ბეტონი 4მ³
- მეტლასი 20X20სმ -32მ²
- ბეტონის ბლოკები -70ც.
- სახურავის მოწყობა მოთუთიეზული ფურცლებით -12მ²

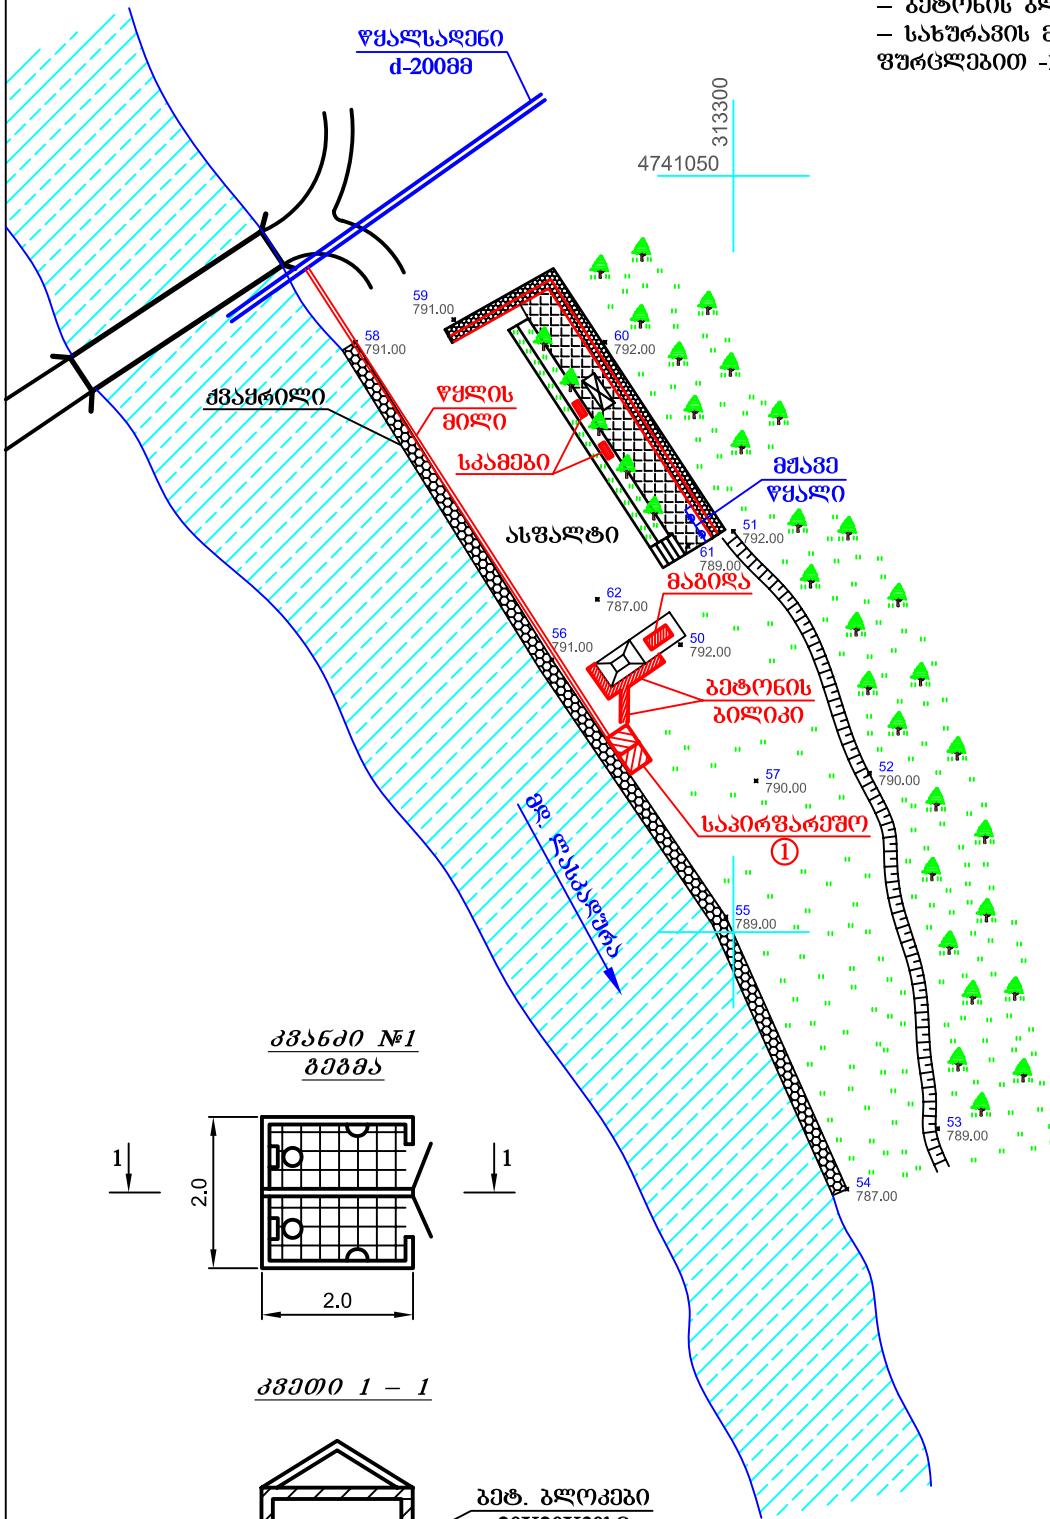

**გვანდი №1
გეგმა**

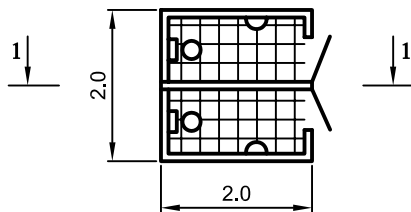

გვეთი 1 - 1

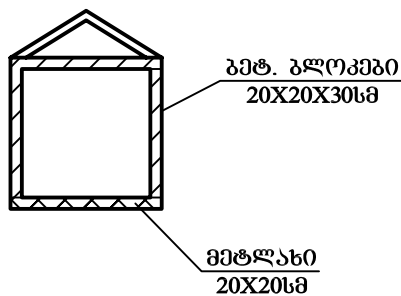

<p>ს.პ.ს</p>	ს.პ.ს „საქმზანმშენებლობა“			დავა ლენტეხში ქუჩების კეთილმოწყობა			
	გენ. დირექტორი	თ. შილაძე		გვანდი ფეხის ტერიტორია			
	პ მ ი	თ. ანანოვი		სიტუაციური გეგმა			
				მ 1:1000	ფ. №	1	2014